


СОГЛАСОВАНО

# Организация дорожного движения

в непосредственной близости от образовательного учреждения  
МБДОУ ДС №1, здание по адресу: пр. Победы, 4а,  
с размещением соответствующих технических средств,  
маршруты движения детей и расположение парковочных мест

УТВЕРЖДАЮ

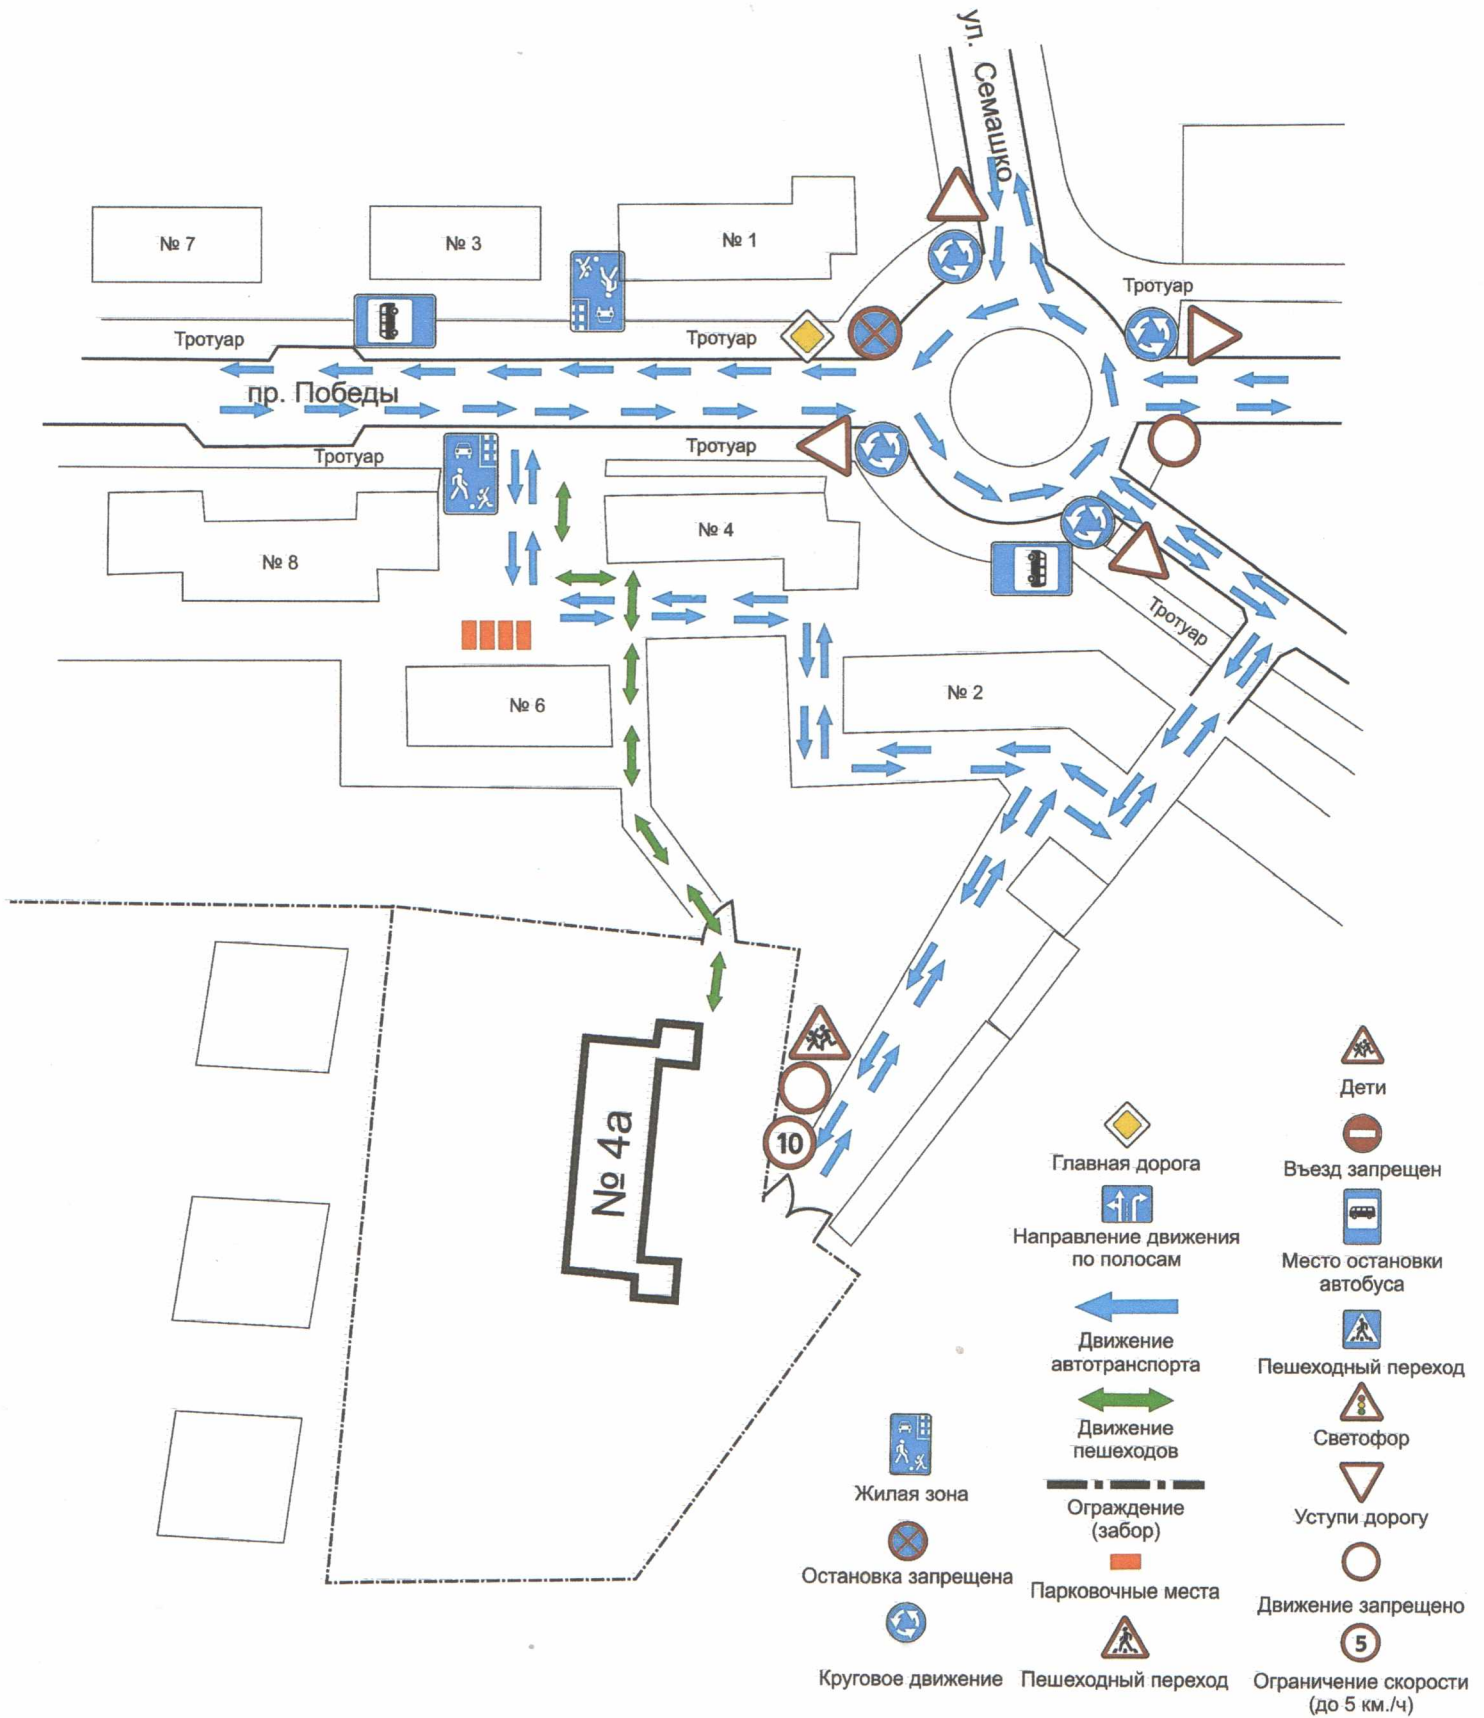

СОГЛАСОВАНО

# Организация дорожного движения

в непосредственной близости от образовательного учреждения  
МБДОУ ДС №1, здание по адресу: ул. Музрукова, 28а,  
с размещением соответствующих технических средств,  
маршруты движения детей и расположение парковочных мест

УТВЕРЖДАЮ



*Кирилова Т.В.*  
Кирилова Т.В.



- Дети
- Место остановки автобуса
- Светофор
- Пешеходный переход
- Искусственная неровность
- Уступите дорогу
- Движение запрещено
- Ограничение скорости (до 5 км./ч)
- Движение автотранспорта
- Движение пешеходов
- Ограждение (забор)
- Парковочные места




СОГЛАСОВАНО

УТВЕРЖДАЮ

# Организация дорожного движения


в непосредственной близости от образовательного учреждения  
МБДОУ ДС №1, здание по адресу: ул. Ермолаева, 2а,  
с размещением соответствующих технических средств,  
маршруты движения детей и расположение парковочных мест

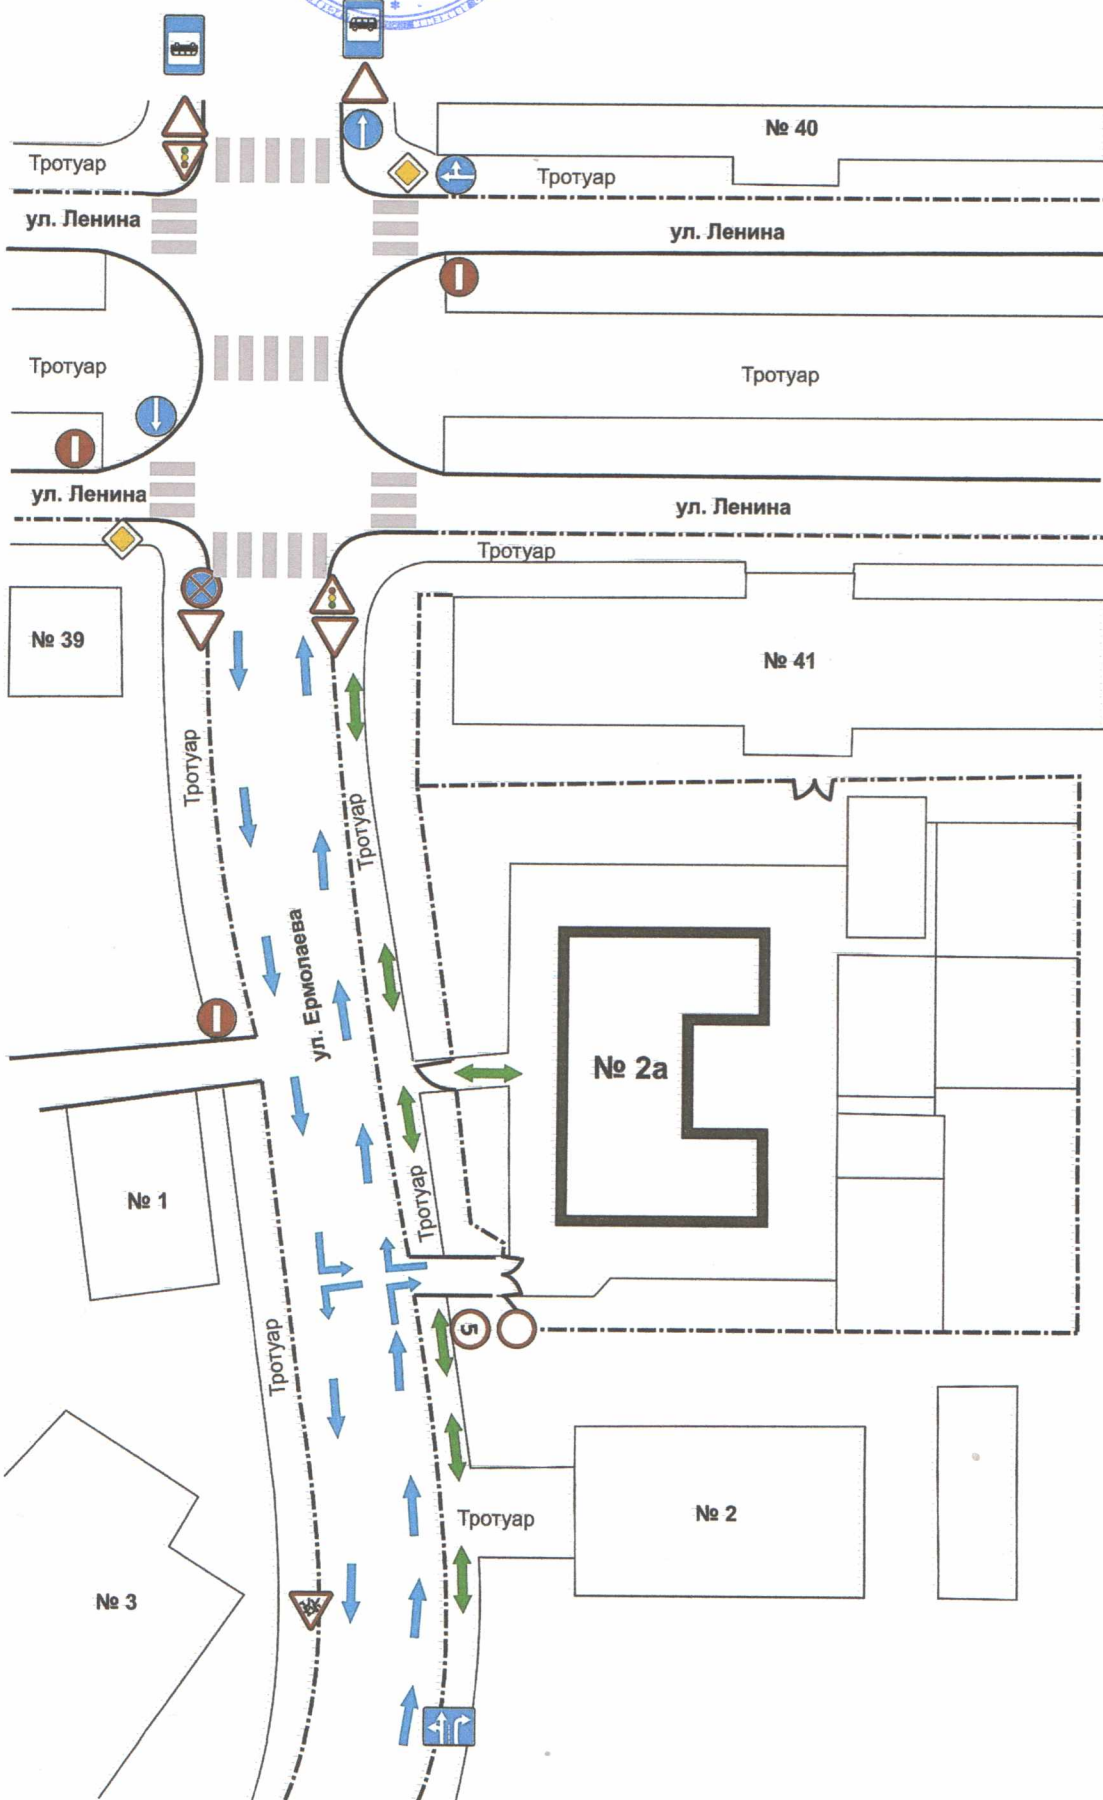

-  Дети
-  Въезд запрещен
-  Место остановки автобуса
-  Пешеходный переход
-  Светофор
-  Уступите дорогу
-  Движение запрещено
-  Ограничение скорости (до 5 км./ч)
-  Остановка запрещена
-  Главная дорога
-  Направление движения по полосам
-  Движение автотранспорта
-  Движение пешеходов
-  Ограждение (забор)

СОГЛАСОВАНО

*[Handwritten signature]*

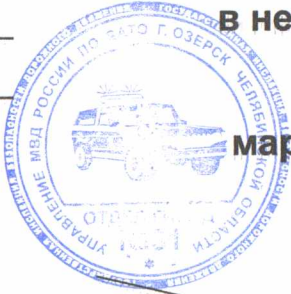


# Организация дорожного движения

в непосредственной близости от образовательного учреждения  
МБДОУ ДС №1, здание по адресу: ул. Еловая, 1а,  
с размещением соответствующих технических средств,  
маршруты движения детей и расположение парковочных мест

УТВЕРЖДАЮ

*[Handwritten signature]*  
*[Handwritten name]*

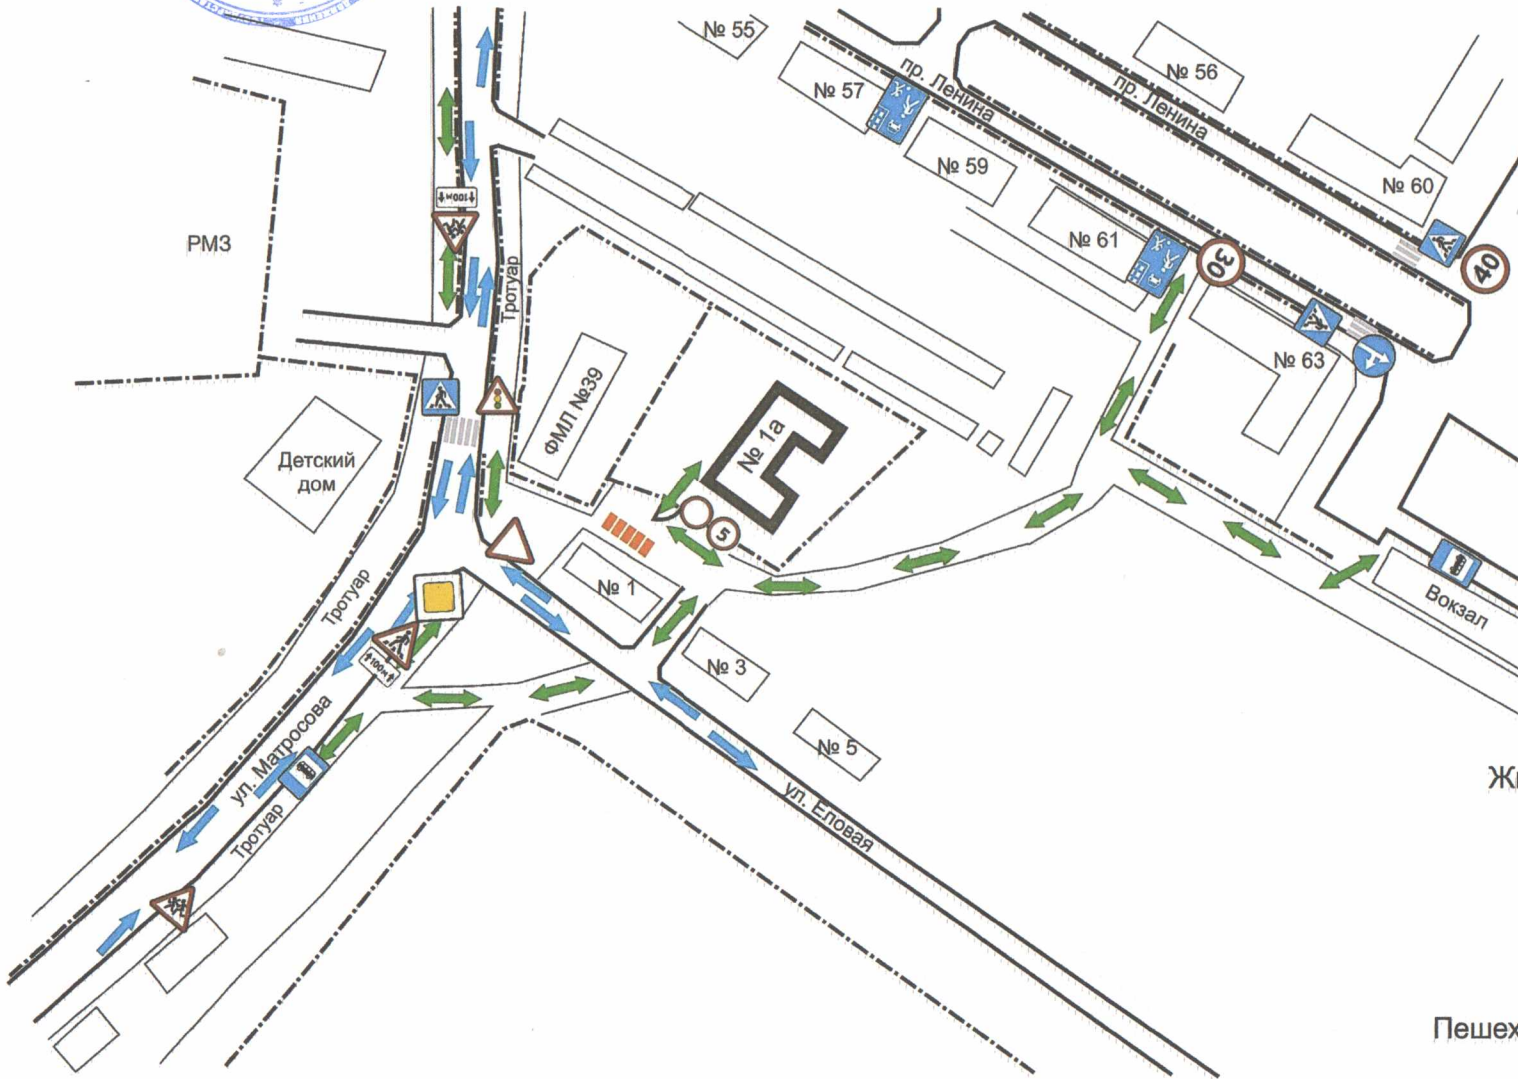

Место остановки автобуса



Пешеходный переход



Светофор



Уступи дорогу



Движение запрещено



Ограничение скорости (до 5 км./ч)



Жилая зона



Движение автотранспорта




Дети



Движение пешеходов



Пешеходный переход

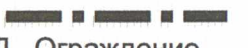

Ограждение (забор)



Главная дорога



Парковочные места




СОГЛАСОВАНО

# Организация дорожного движения

в непосредственной близости от образовательного учреждения  
МБДОУ ДС №1, здание по адресу: ул. Ленина, 24а,  
с размещением соответствующих технических средств,  
маршруты движения детей и расположение парковочных мест

УТВЕРЖДАЮ

*Григорьев Т.А.*

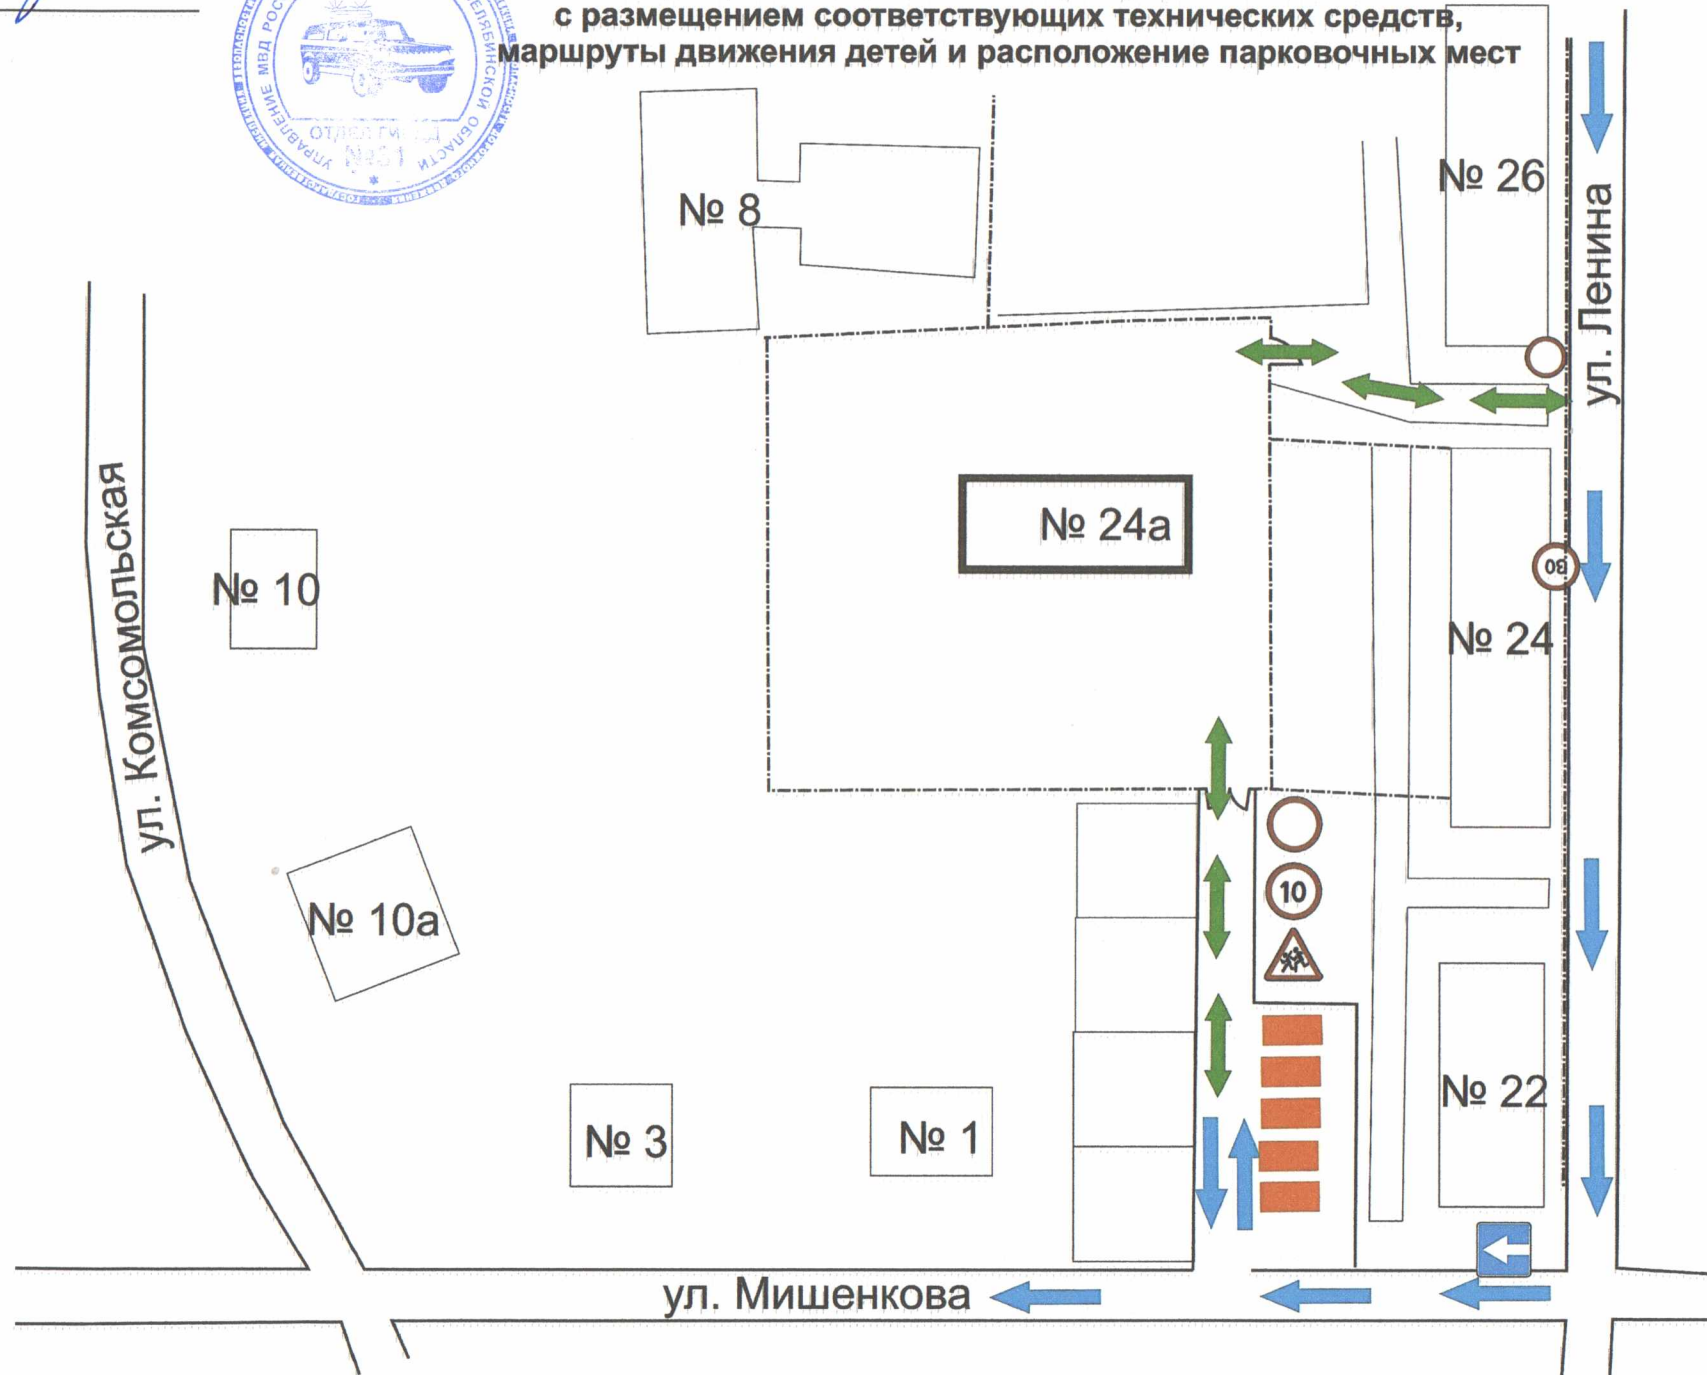


-  Дети
-  Движение запрещено
-  Ограничение скорости (до 5 км./ч)
-  Движение автотранспорта
-  Движение пешеходов
-  Ограждение (забор)
-  Парковочные места

СОГЛАСОВАНО



# Организация дорожного движения в непосредственной близости от образовательного учреждения МБДОУ ДС №1, здание по адресу: ул. Ленина, 47а, с размещением соответствующих технических средств, маршруты движения детей и расположение парковочных мест

УТВЕРЖДАЮ

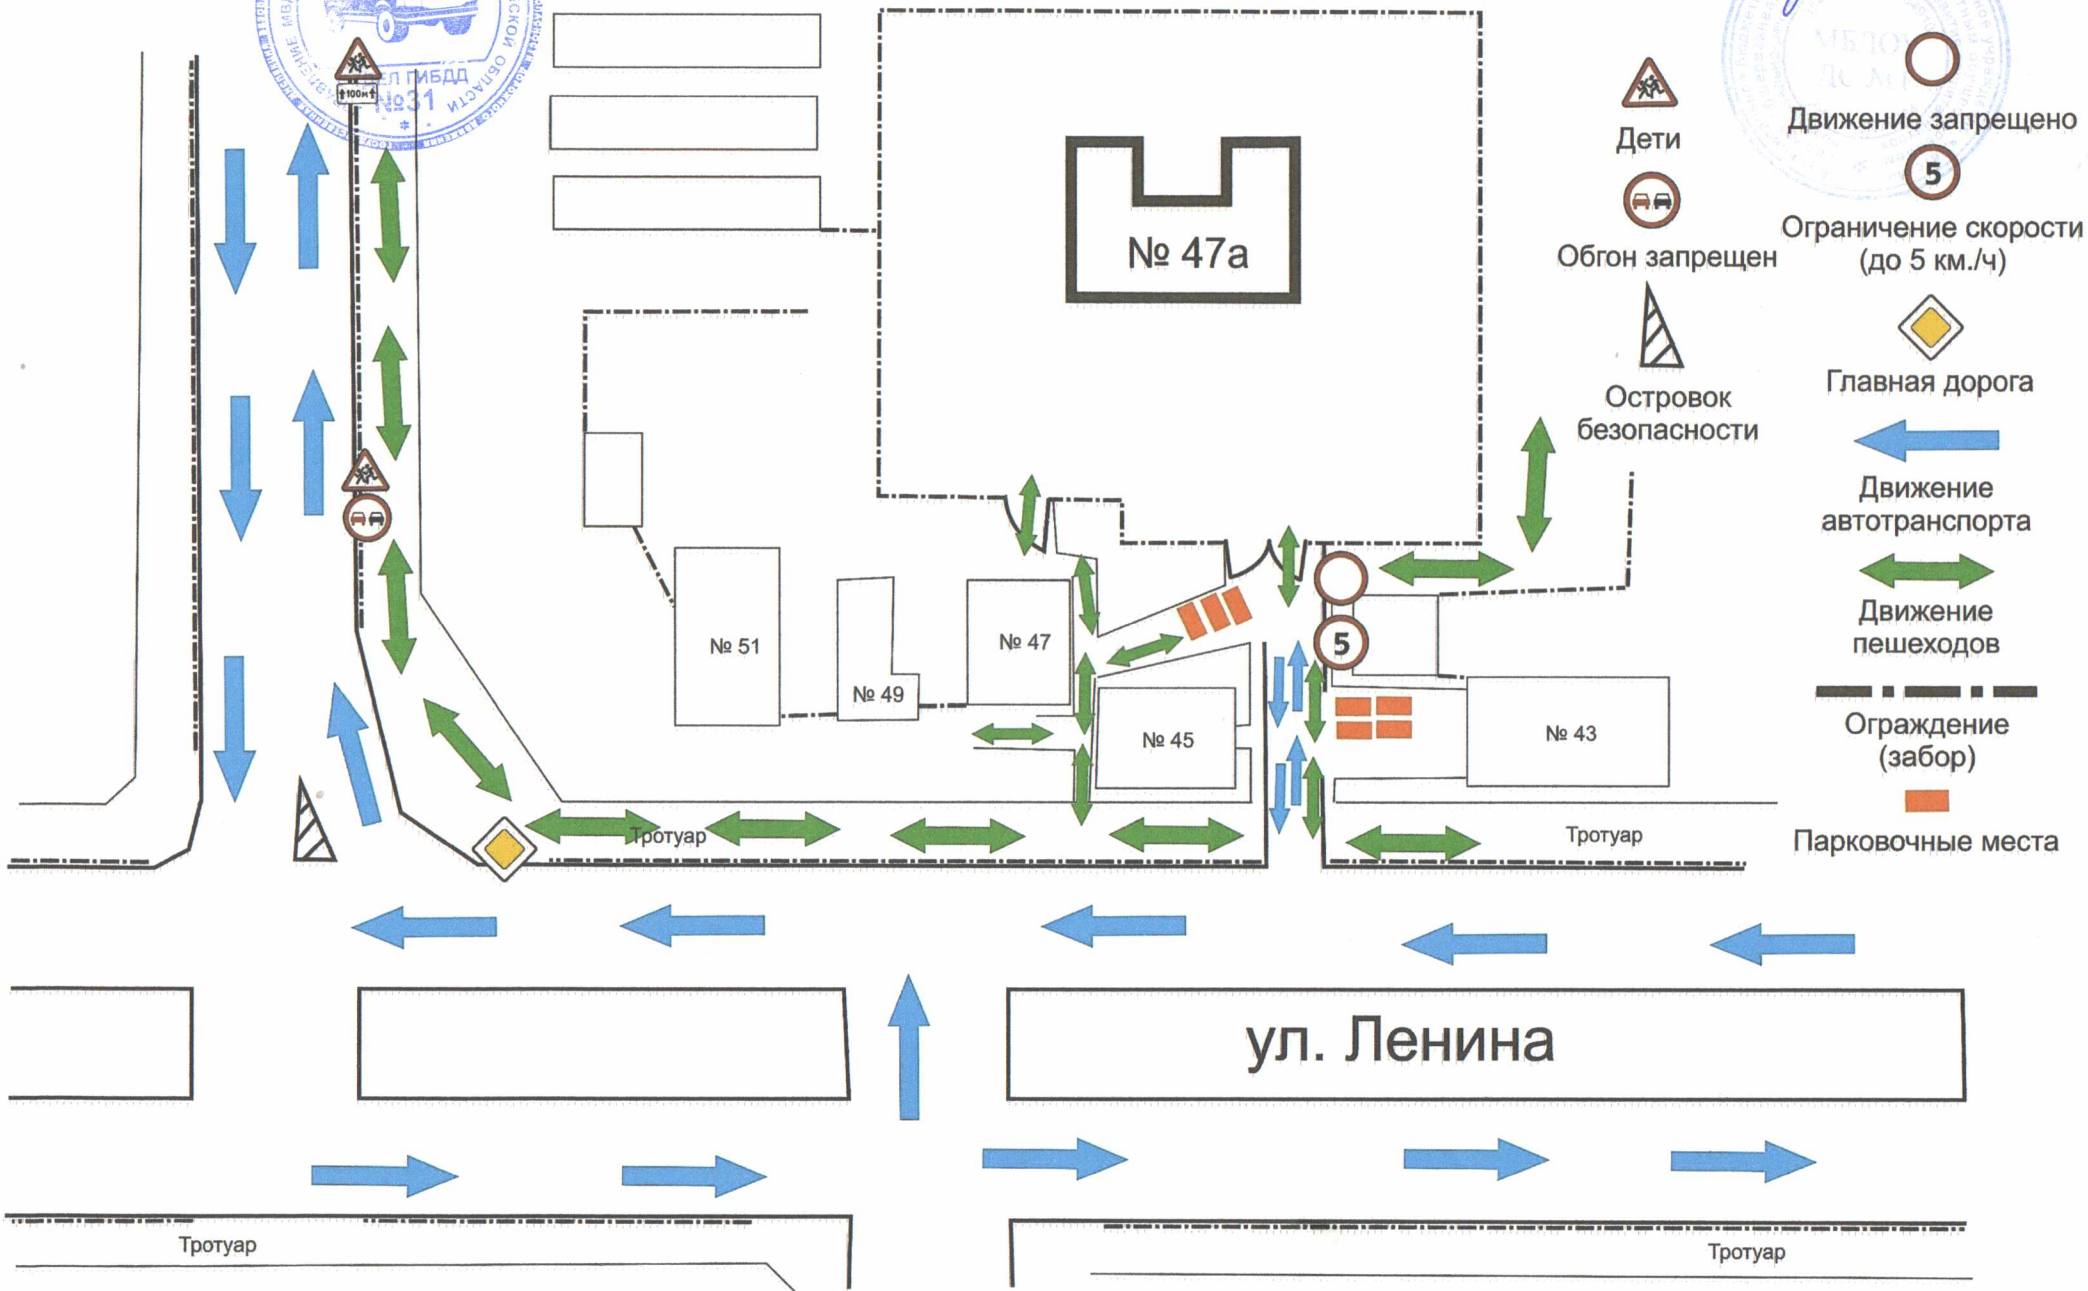

ул. Ленина

Тротуар

Тротуар