


Схема внешних соединений голосовой связи на 4 лифта. MARCS LiFT.

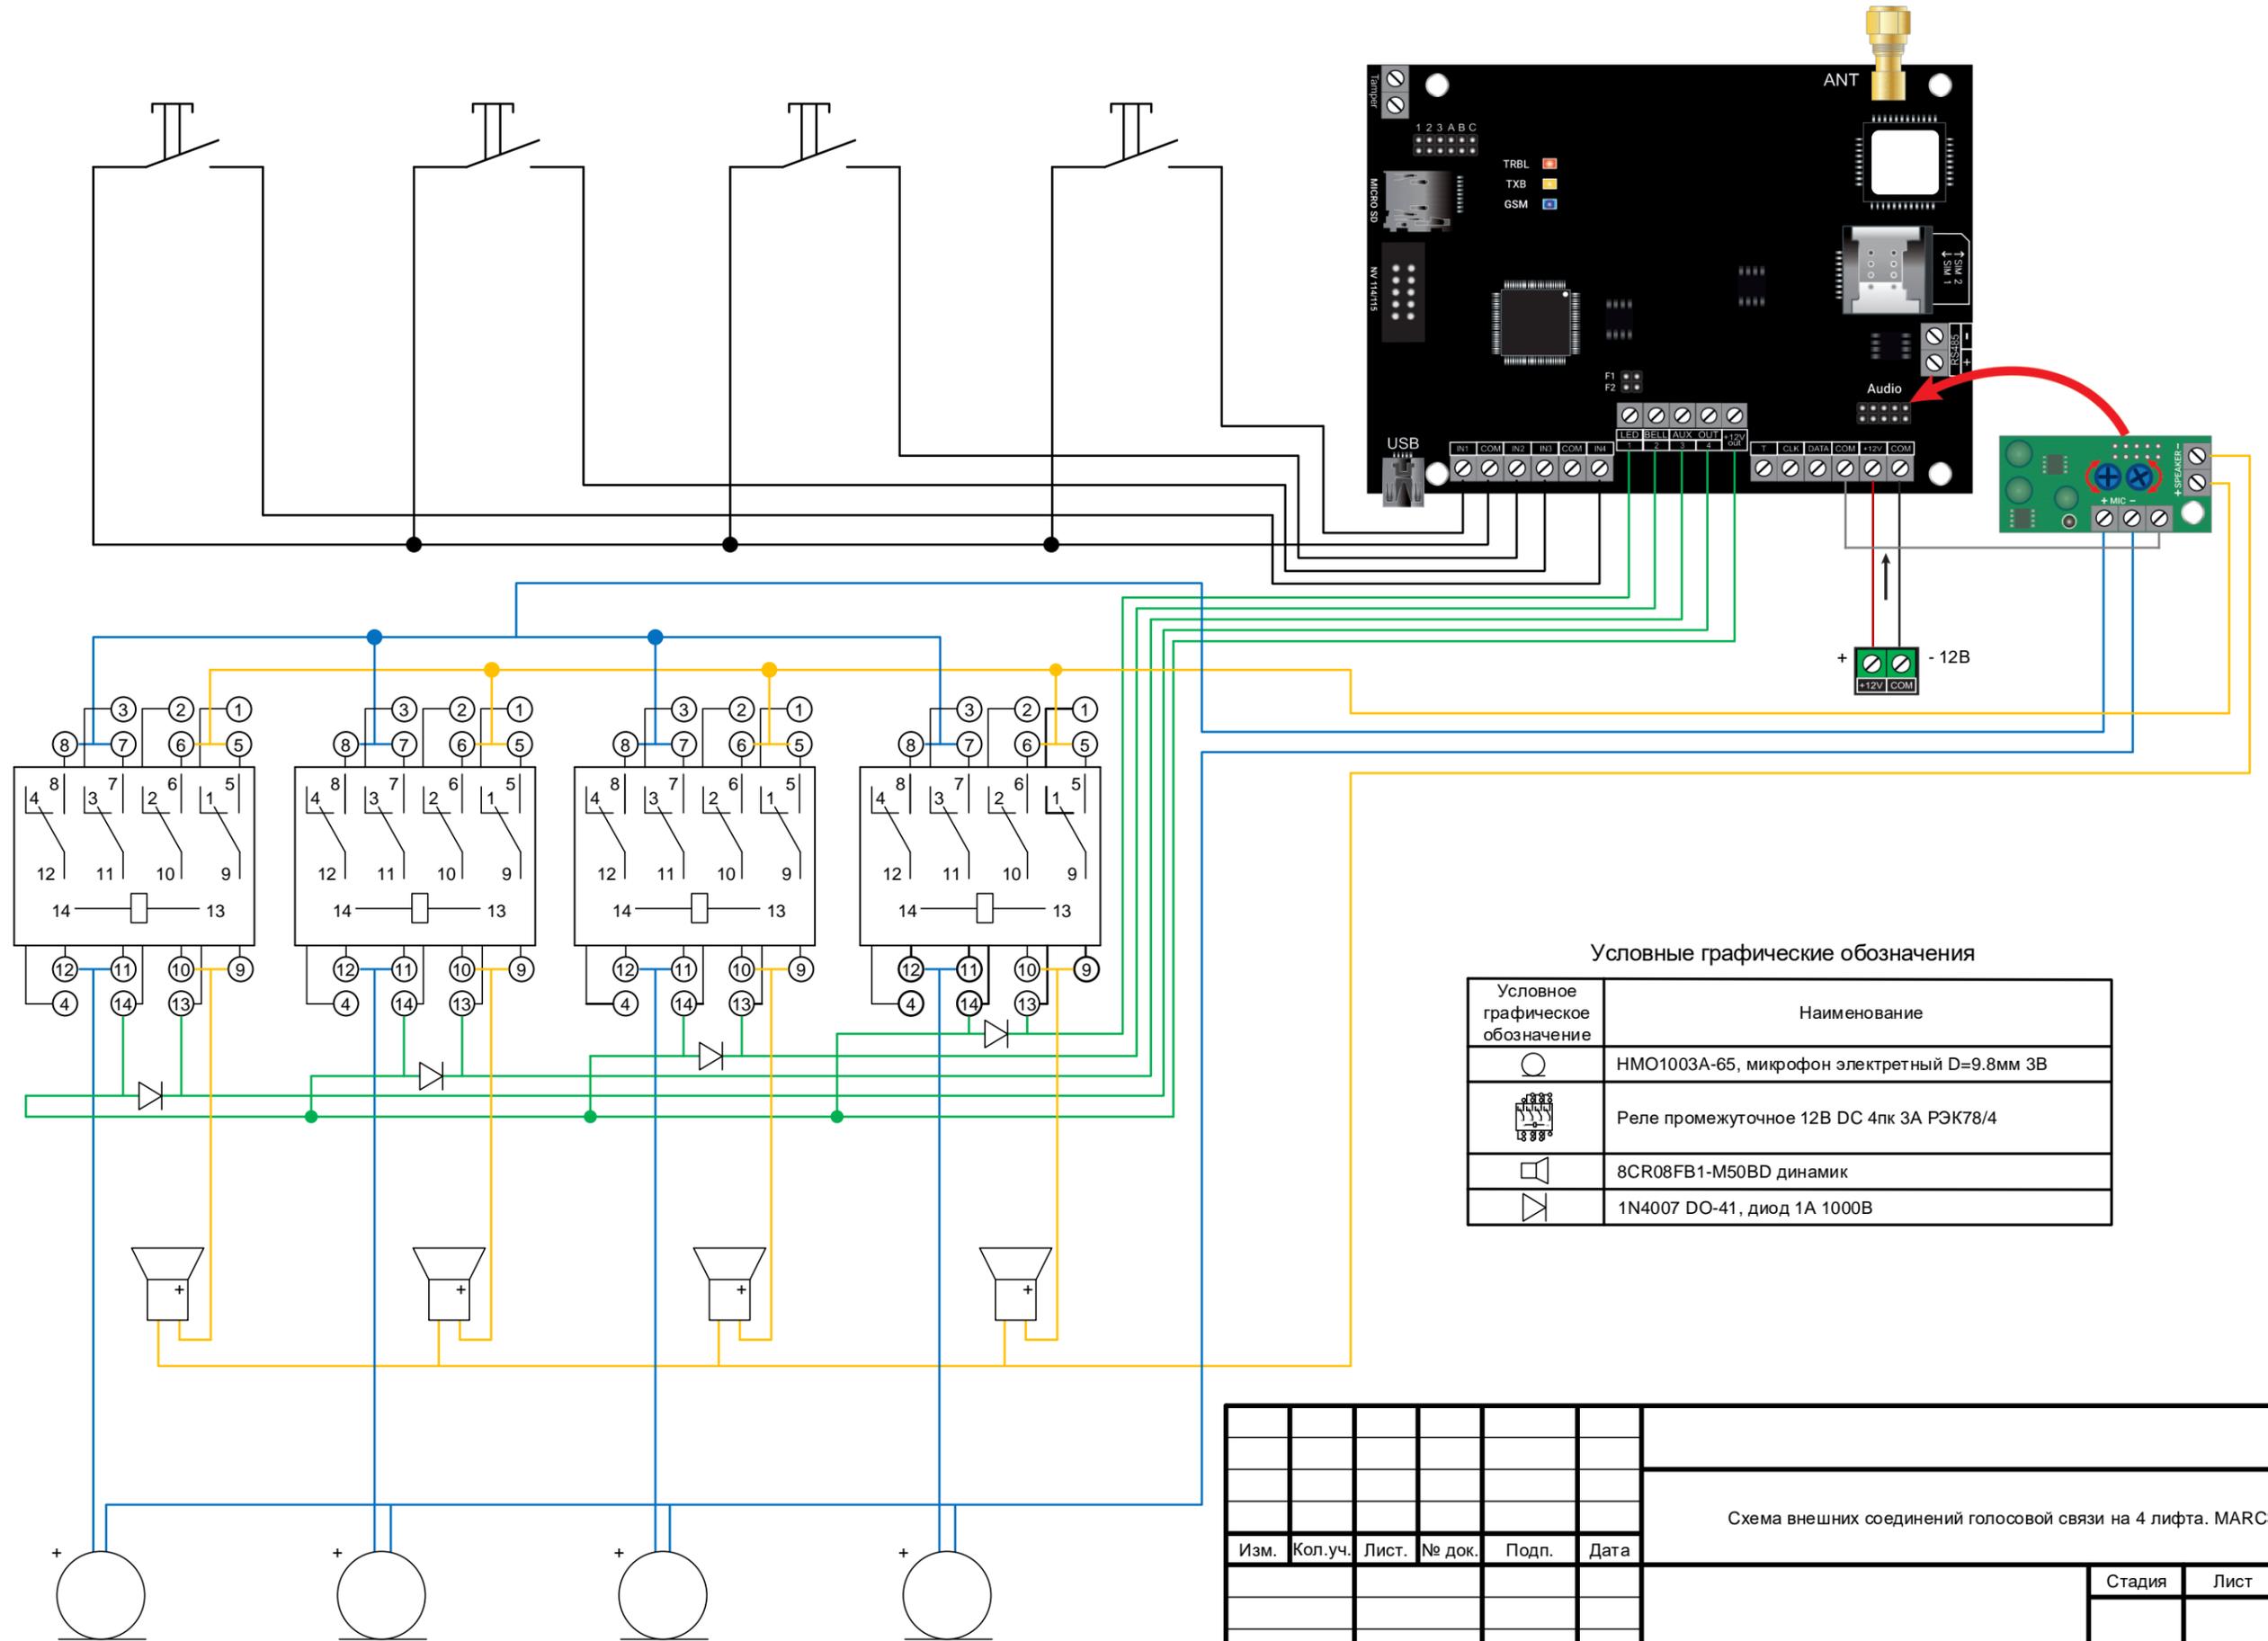

Условные графические обозначения

| Условное графическое обозначение | Наименование |
|----------------------------------|--|
| | НМО1003А-65, микрофон электретный D=9.8мм 3В |
| | Реле промежуточное 12В DC 4пк 3А РЭК78/4 |
| | 8CR08FB1-M50BD динамик |
| | 1N4007 DO-41, диод 1А 1000В |

| | | | | | | | | | | | | | | | | | | | | |
|--|--|--|--|--|--|---------|--|--|-------|--|--|--------|--|--|-------|--|--|--------|--|--|
| Изм. | | | | | | Кол.уч. | | | Лист. | | | № док. | | | Подп. | | | Дата | | |
| Схема внешних соединений голосовой связи на 4 лифта. MARCS LiFT. | | | | | | | | | | | | | | | | | | | | |
| | | | | | | | | | | | | Стадия | | | Лист | | | Листов | | |
| | | | | | | | | | | | | | | | | | | | | |

Согласовано
 Взам.инв.№
 Подпись и дата
 Инв.№ подл.