




Ponttiharkot, tuulettuva alapohja, kantava väliseinä

1:10

LAKKA RUH-200P

30.5.2018

PLRUHP-6

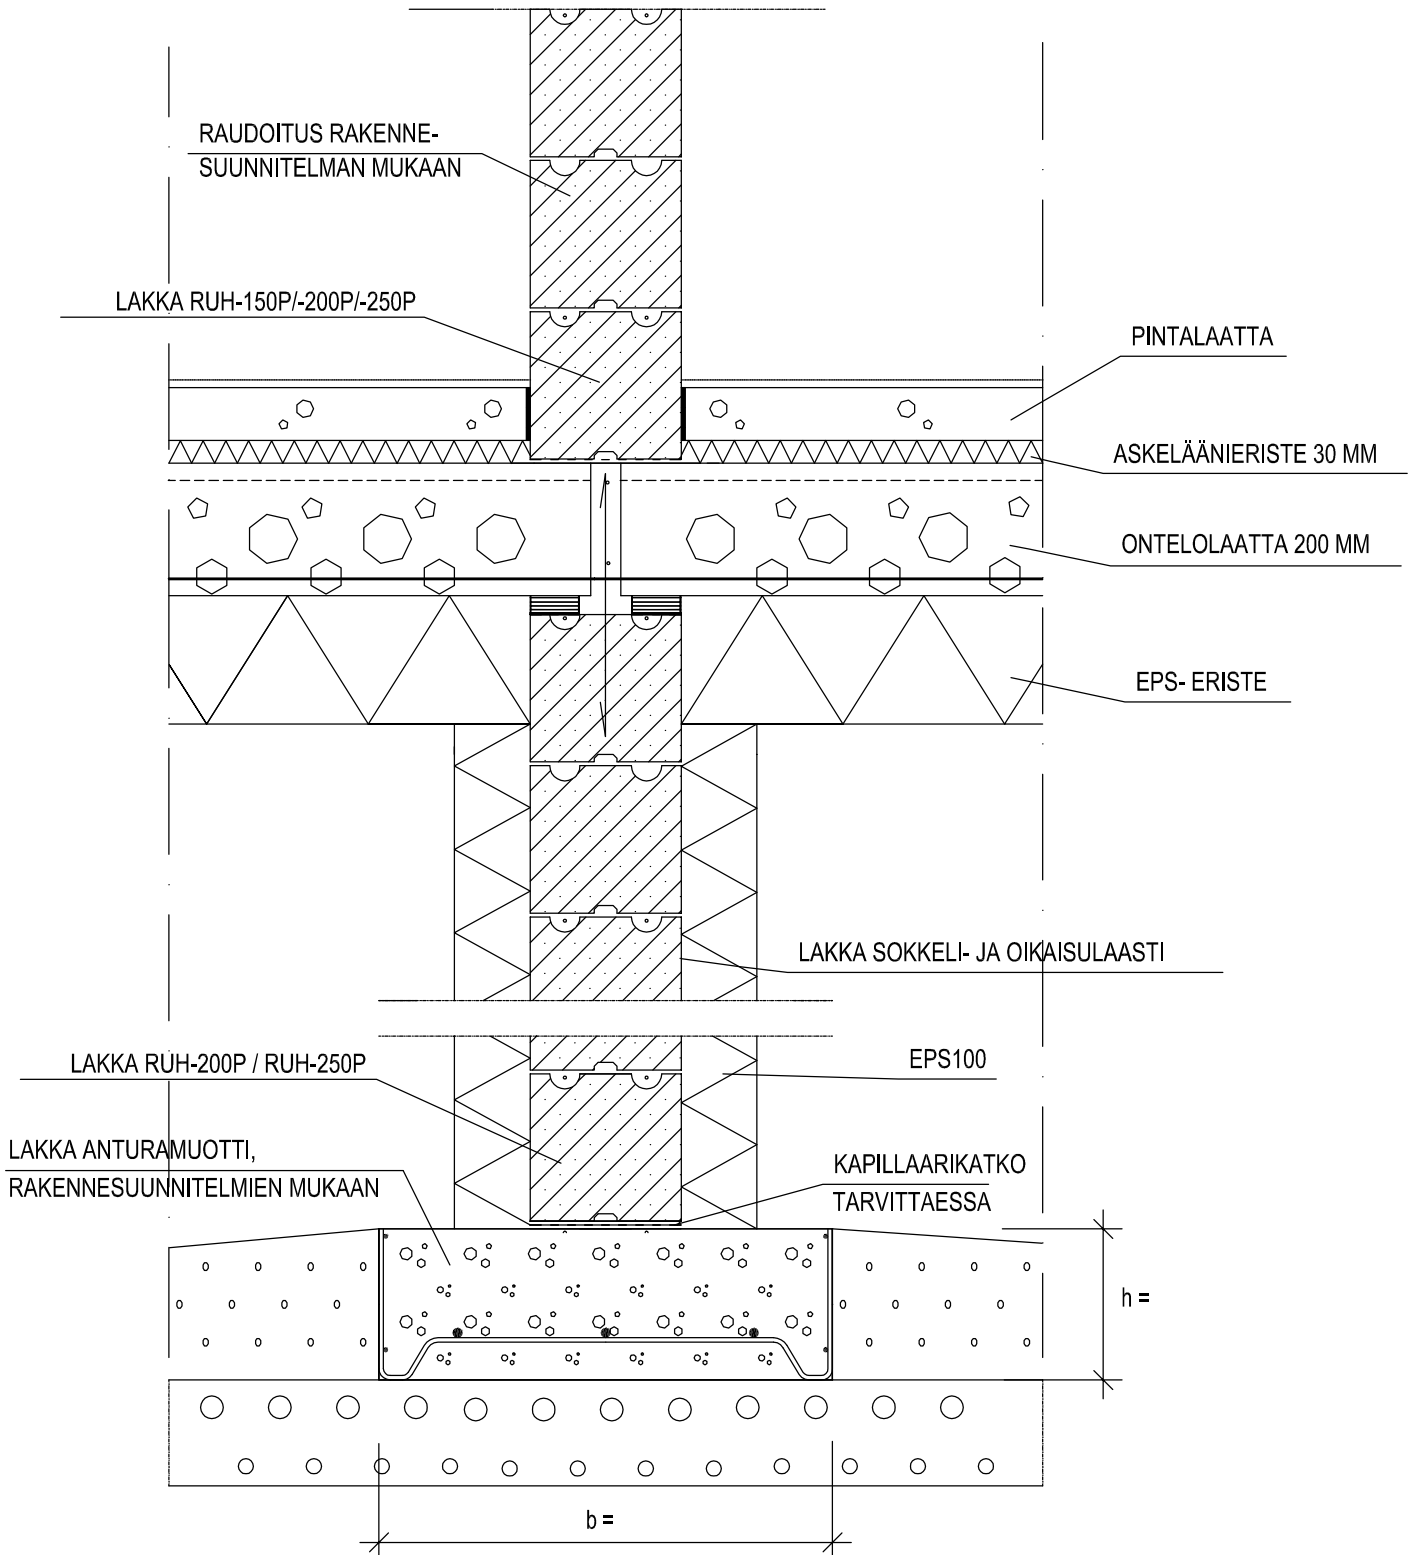

PERUSTUSLEIKKAUS ON OHJEELLINEN, RAKENNEMALLIN SOVELTUVUUDEN KOHTEESEEN TARKASTAA RAKENNESUUNNITTELIJA