



Ponttiharkot, matalaperustus, puurunko

1:10

LAKKA RUH-150P / RUH-200P


30.5.2018

PLRUHP-1

SOKK = EPS 100, tasoite 3 mm, LAKKA PONTTIHARKKO RUH-150P/RUH-200P/RUH-250P muuraus
LAKKA HIENOSAUMALAASTILLA, raudoitukset rakennesuunnitelmien mukaan, tasoite 3 mm, sokkelilevy

US = Puurunko rakennesuunnitelmien mukaan

AP = Lattianpinnoite huonetilan mukaan, betonilaatta, EPS 100 lattia, tiivistetty sora

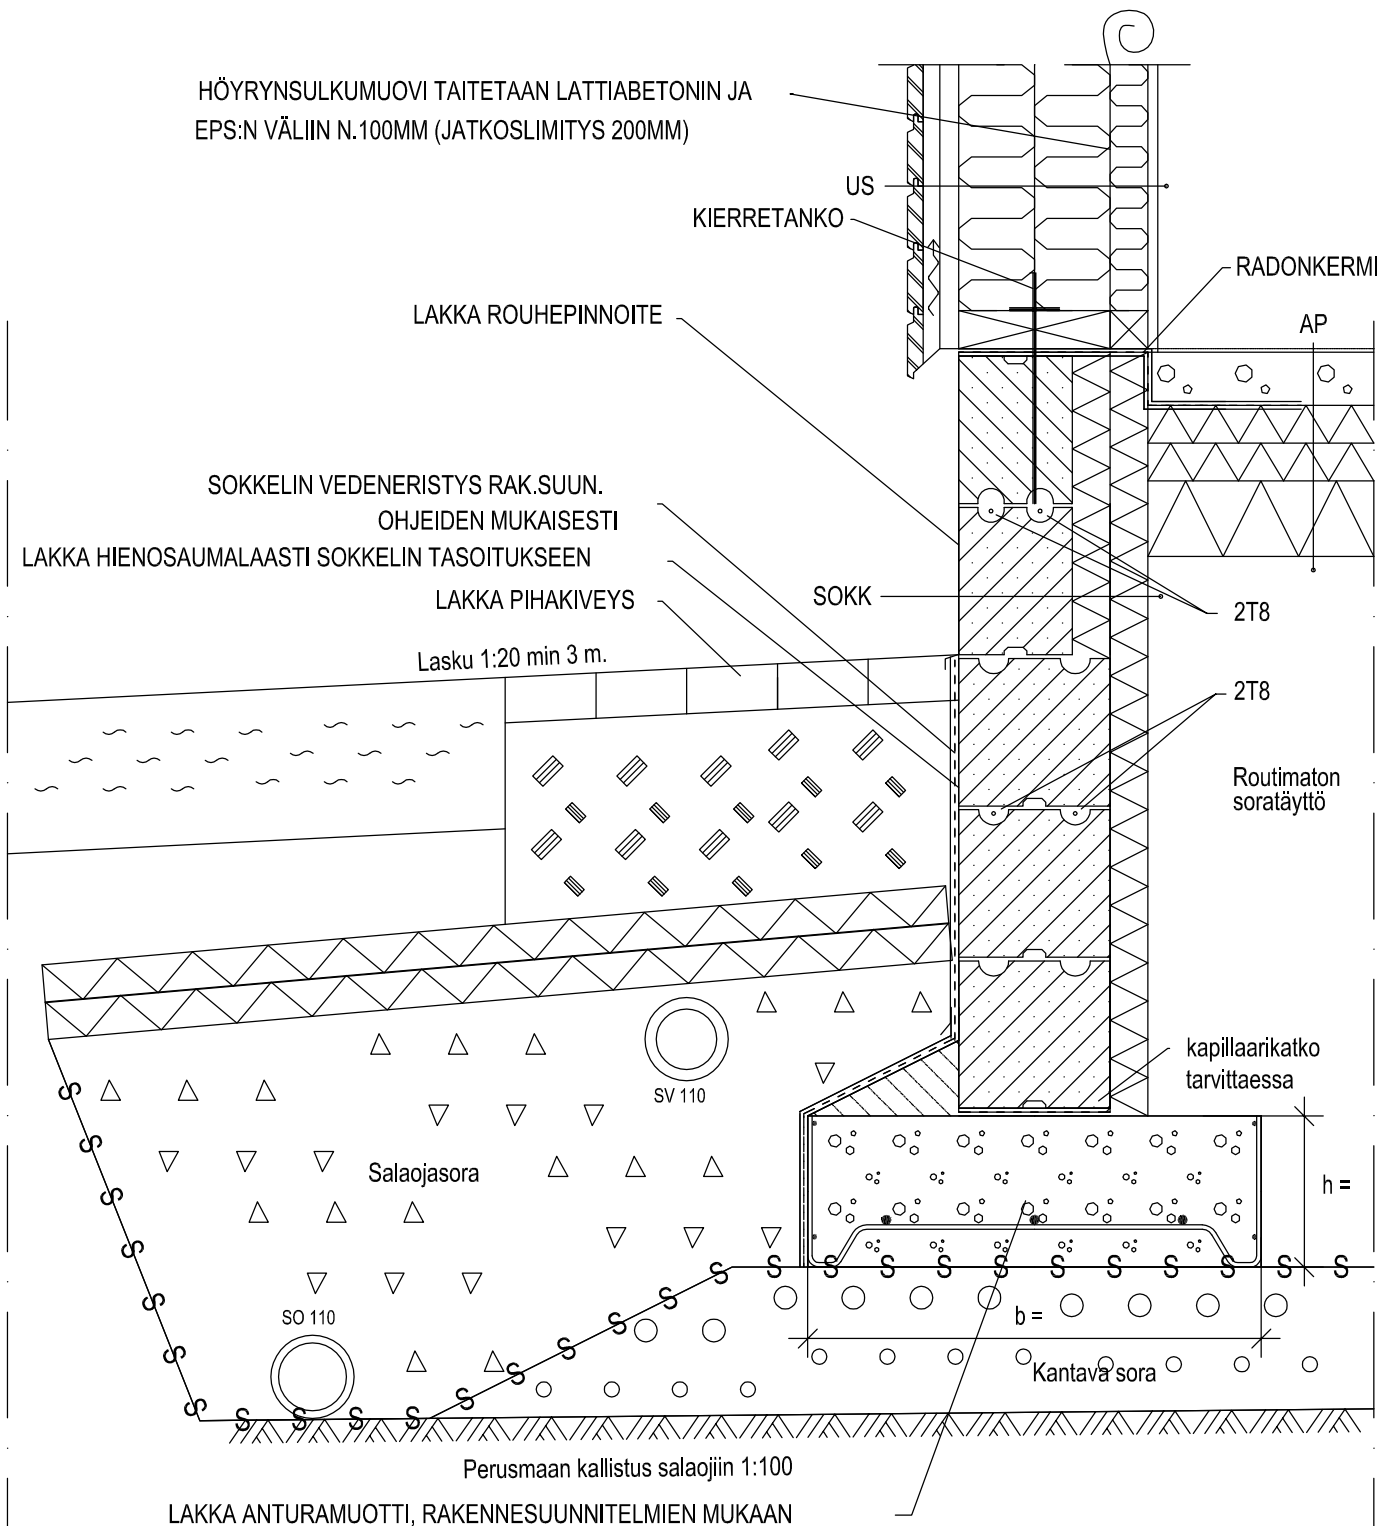

PERUSTUSLEIKKAUS ON OHJEELLINEN, RAKENNEMALLIN SOVELTUVUUDEN KOHTEESEEN TARKASTAA RAKENNESUUNNITTELIJA