
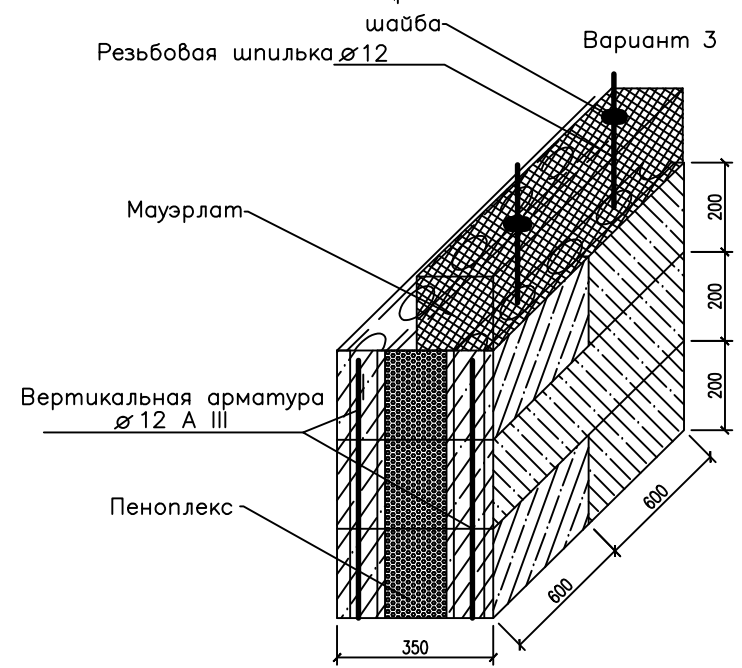
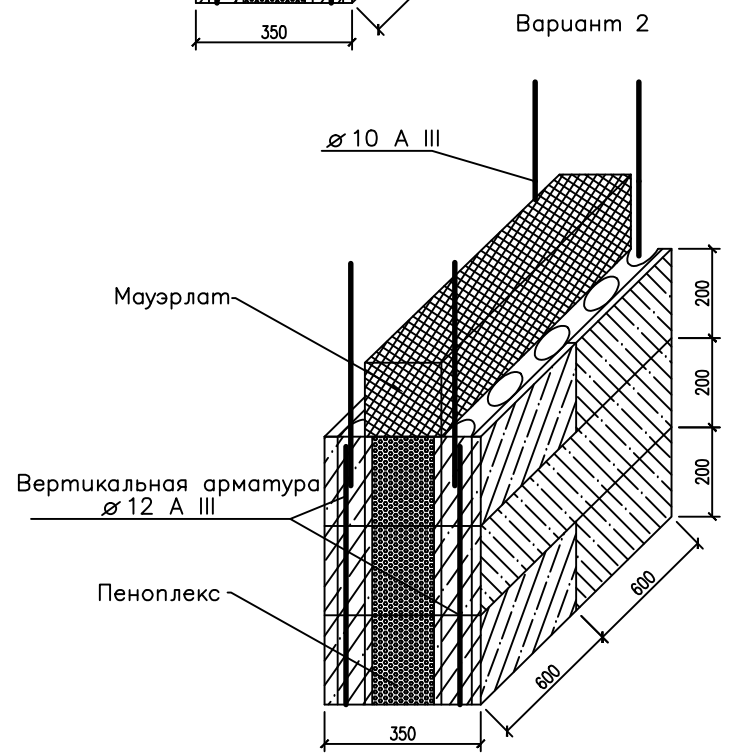
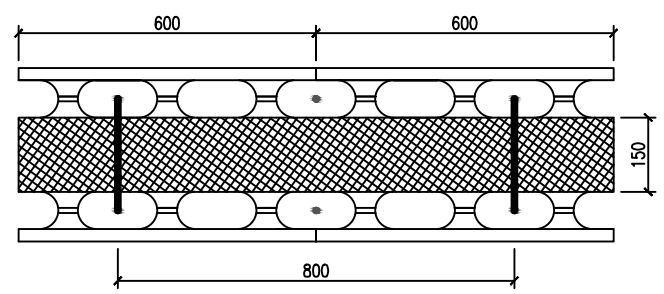
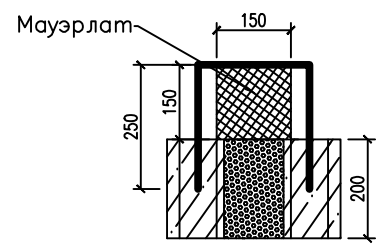


Схема устройства маэрлата

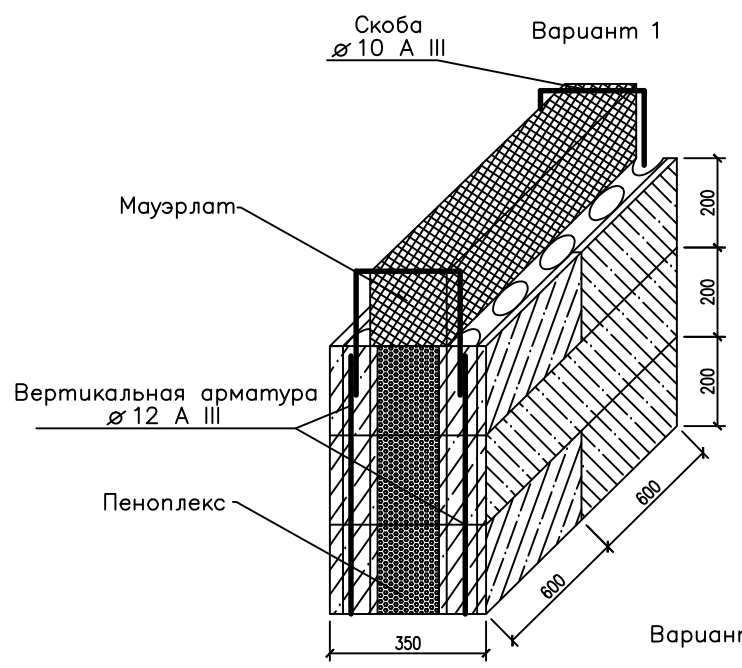

Взаим. инв. N	Подпись и дата	Инв. N подл.

Изм.	Колуч.	Лист	Подк.	Подпись	Дата				
Гл. констр.						Схема устройства маэрлата	Стадия	Лист	Листов
Исполнил									