



Ponttiharkot, matalaperustus RUH-200P, puurunko

1:10

LAKKA RUH-200P

30.5.2018


PLRUHP-2

SOKK = EPS 100, tasoite 3 mm, LAKKA PONTTIHARKKO RUH-150P/RUH-200P/RUH-250P muuraus

LAKKA HIENOSAUMALAASTILLA, raudoitukset rakennesuunnitelmien mukaan, tasoite 3 mm, sokkelilevy

US = Puurunko rakennesuunnitelmien mukaan

AP = Lattianpinnoite huonetilan mukaan, betonilaatta, EPS 100 lattia, tiivistetty sora

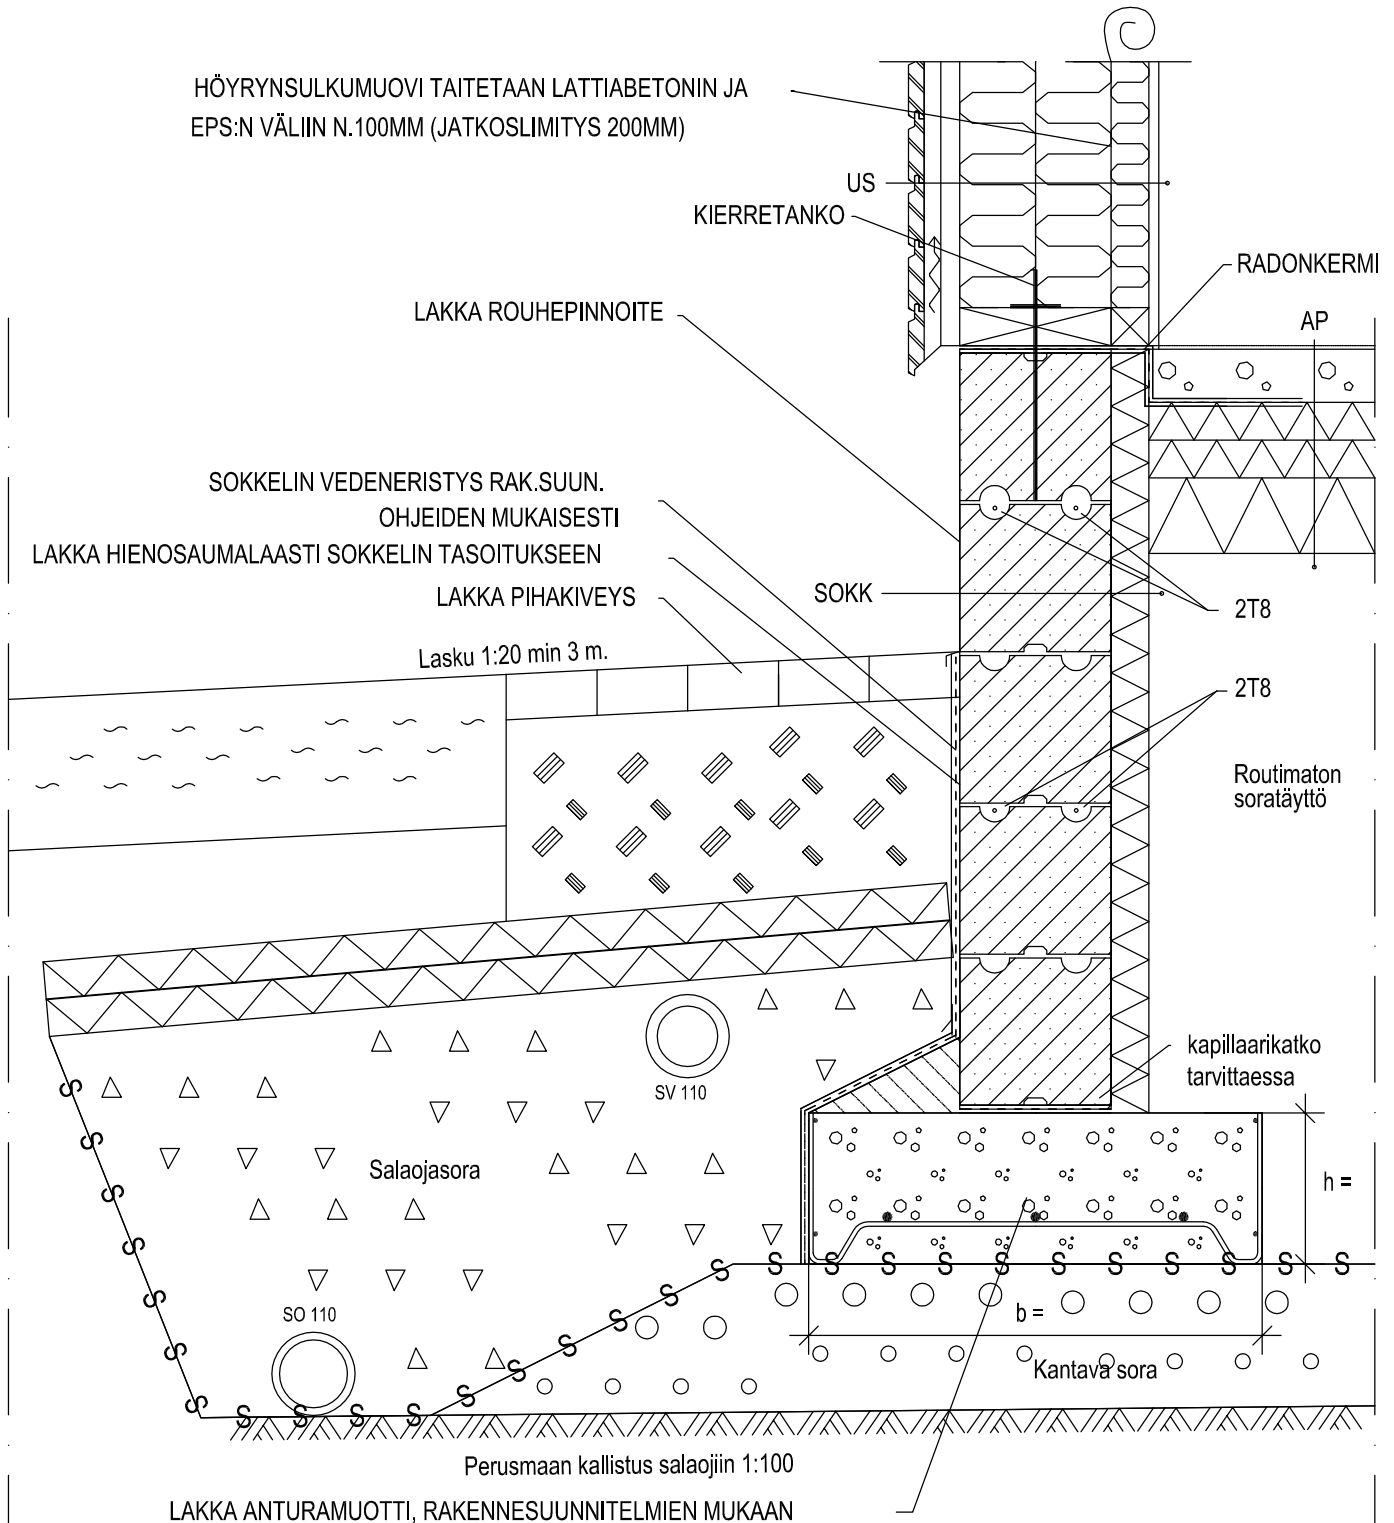

PERUSTUSLEIKKAUS ON OHJEELLINEN, RAKENNEMALLIN SOVELTUVUUDEN KOHTEESEEN TARKASTAA RAKENNESUUNNITTELIJA