


Схема армирования стыков перекрытия с ограждающими стенами. Вариант 2



Вертикальная арматура
ø12 A III

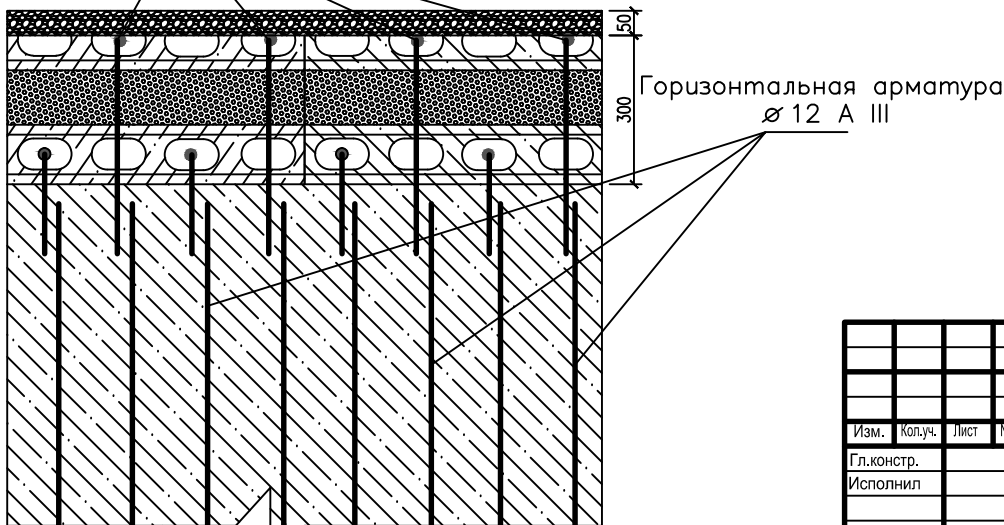

Горизонтальная арматура
ø12 A III

В данном варианте рассматривается монтаж перекрытия с ограждающими стенами, когда монтаж плиты перекрытия производится не доходя до края наружной ограждающей стены FINNBLOCKа, а в оставшийся промежуток устанавливают пеноплекс во избежании мостика холода. Армирование производится в шахматном порядке. Вертикальная арматура, изогнутая под $\angle 90^\circ$, соединяется с горизонтальной арматурой внахлест без сварки.

Взаим. инв. N
Подпись и дата
Инв. Подпл.

Изм.	Колуч.	Лист	Подк.	Подпись	Дата	Схема армирования стыков перекрытия с ограждающими стенами Вариант 2	Стадия	Лист	Листов
Гл. констр.									
Исполнил									