

Стекло серое 10мм, закаленное, еврокромка


Инв. № подл.	Подп. и дата
Взам. инв. №	Инв. № дубл.
Подп. и дата	Подп. и дата

Изм.	Лист	№ докум.	Подп.	Дата

Ограждение лестницы

Лист
1

0й этаж

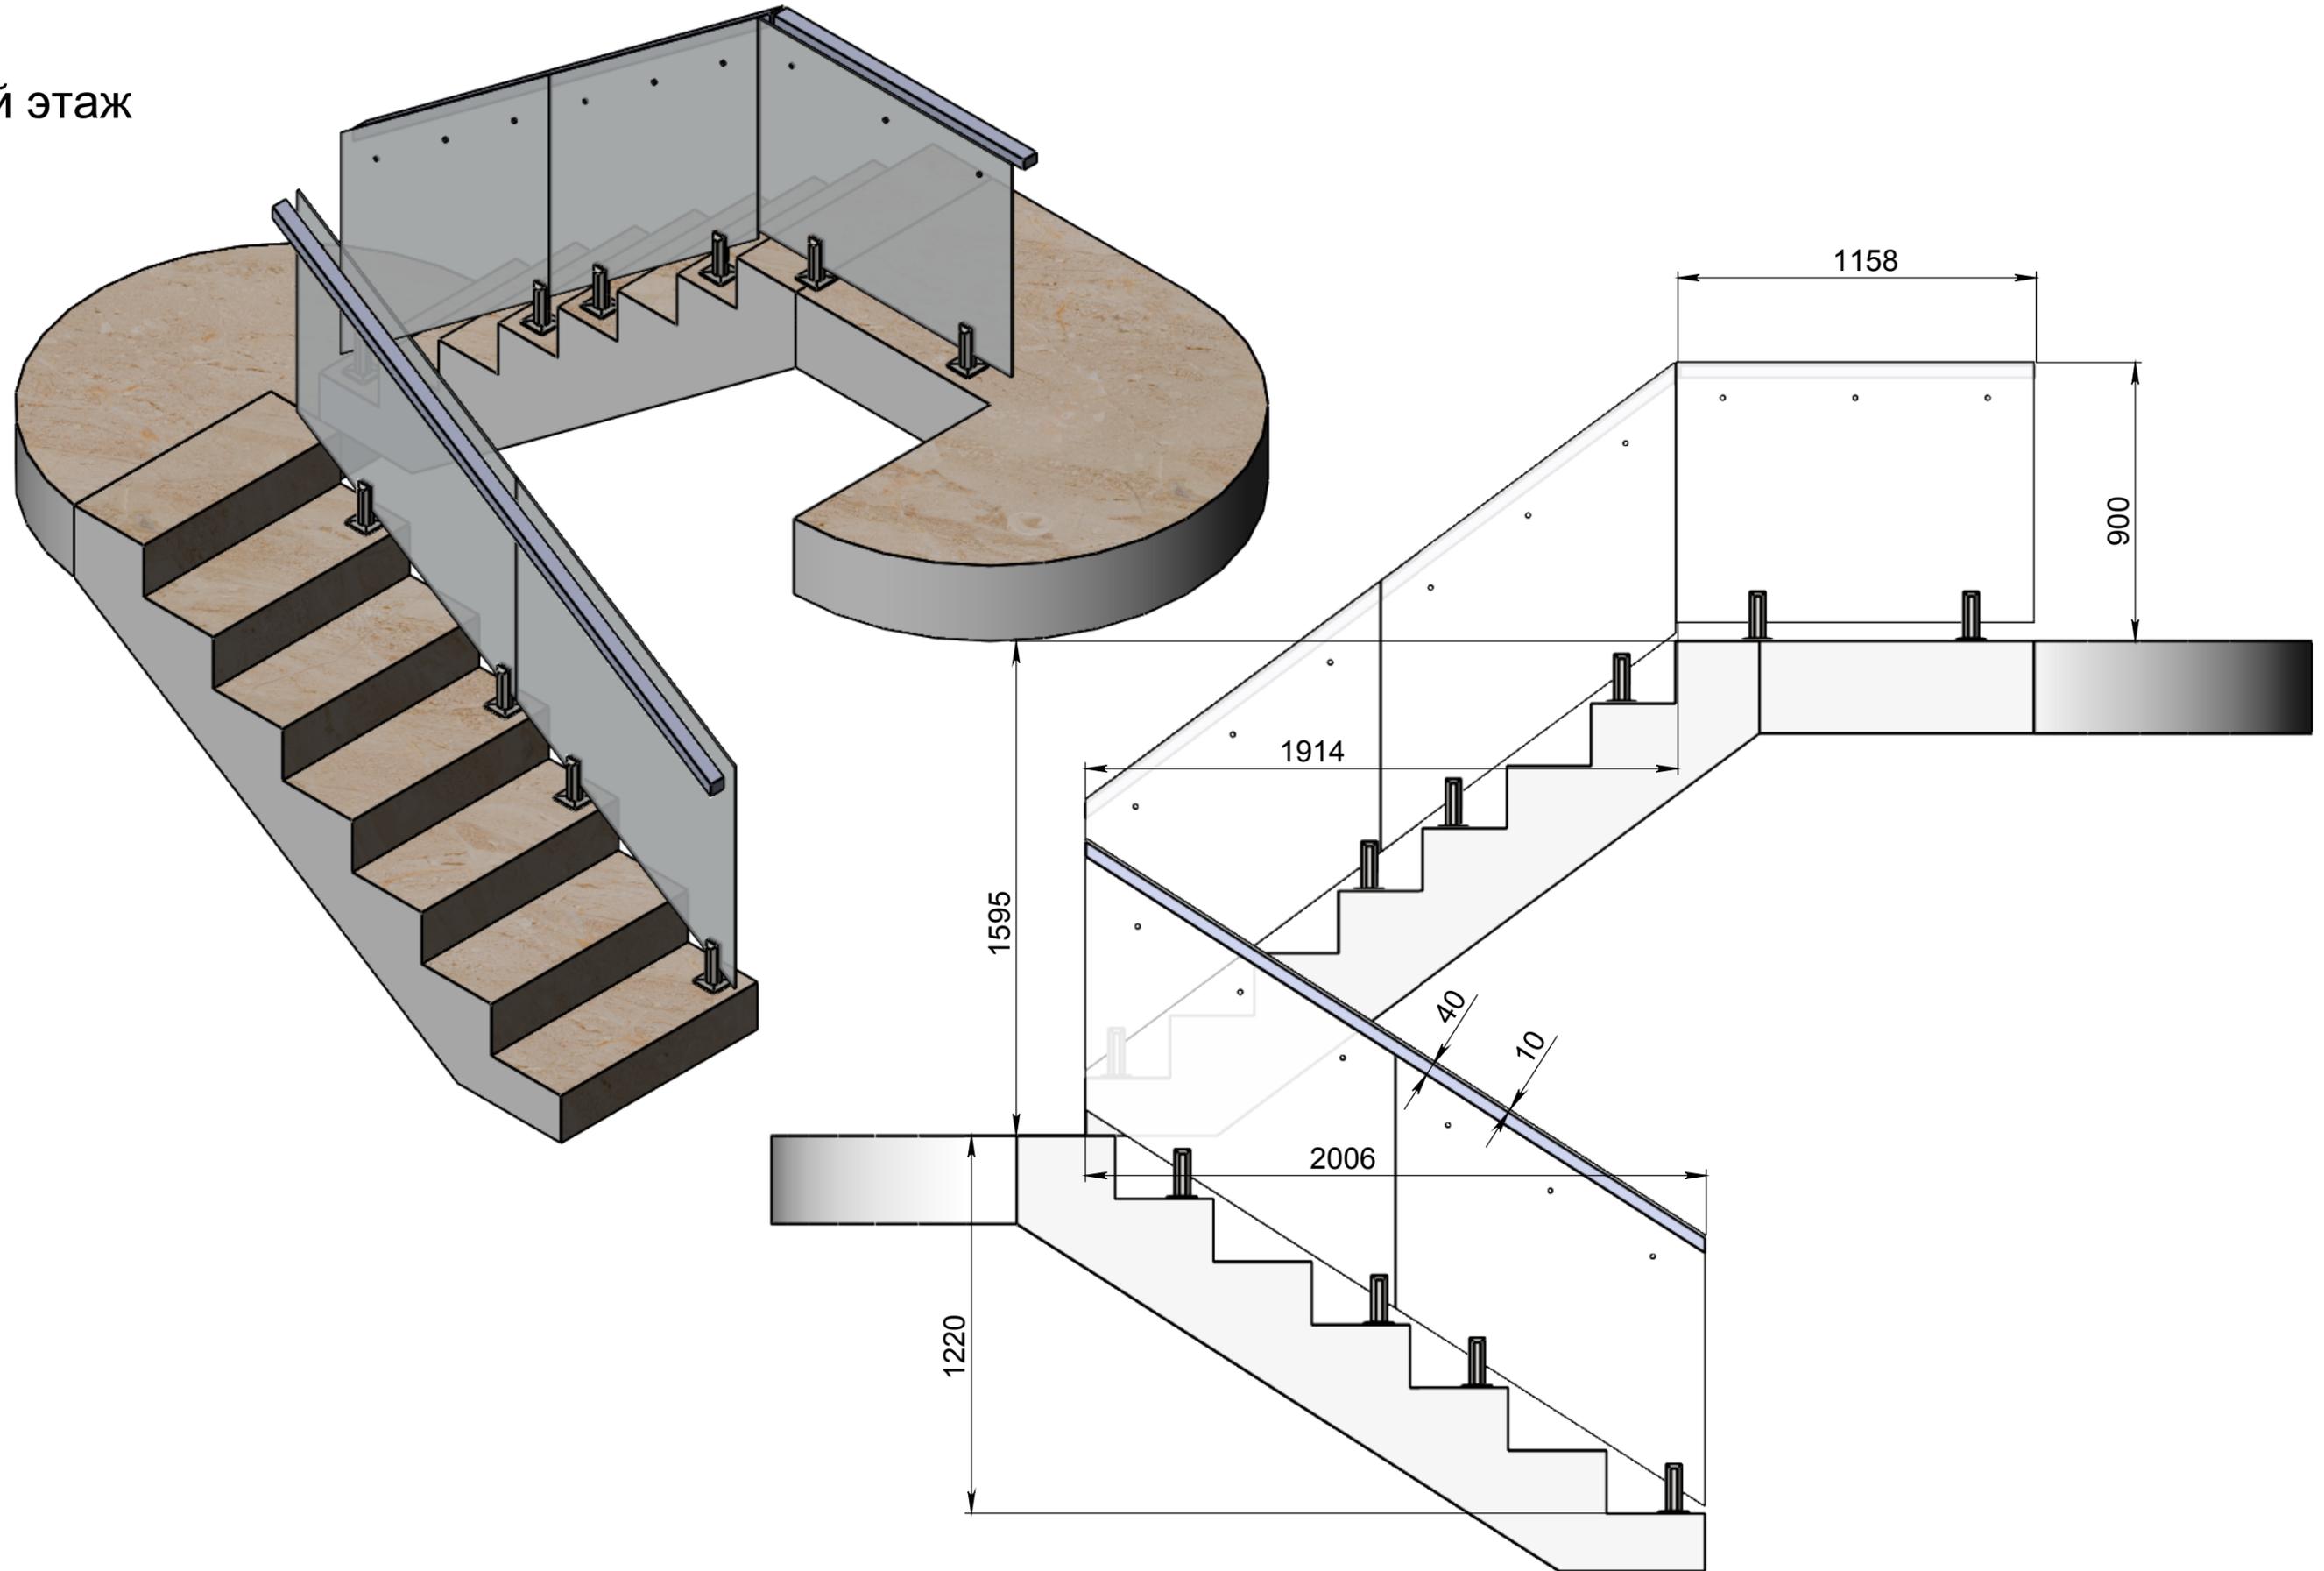



Стекло серое 10мм, закаленное, еврокромка

Изм.	Лист	№ докум.	Подп.	Дата

Ограждение лестницы

Лист
2

0-1 этаж

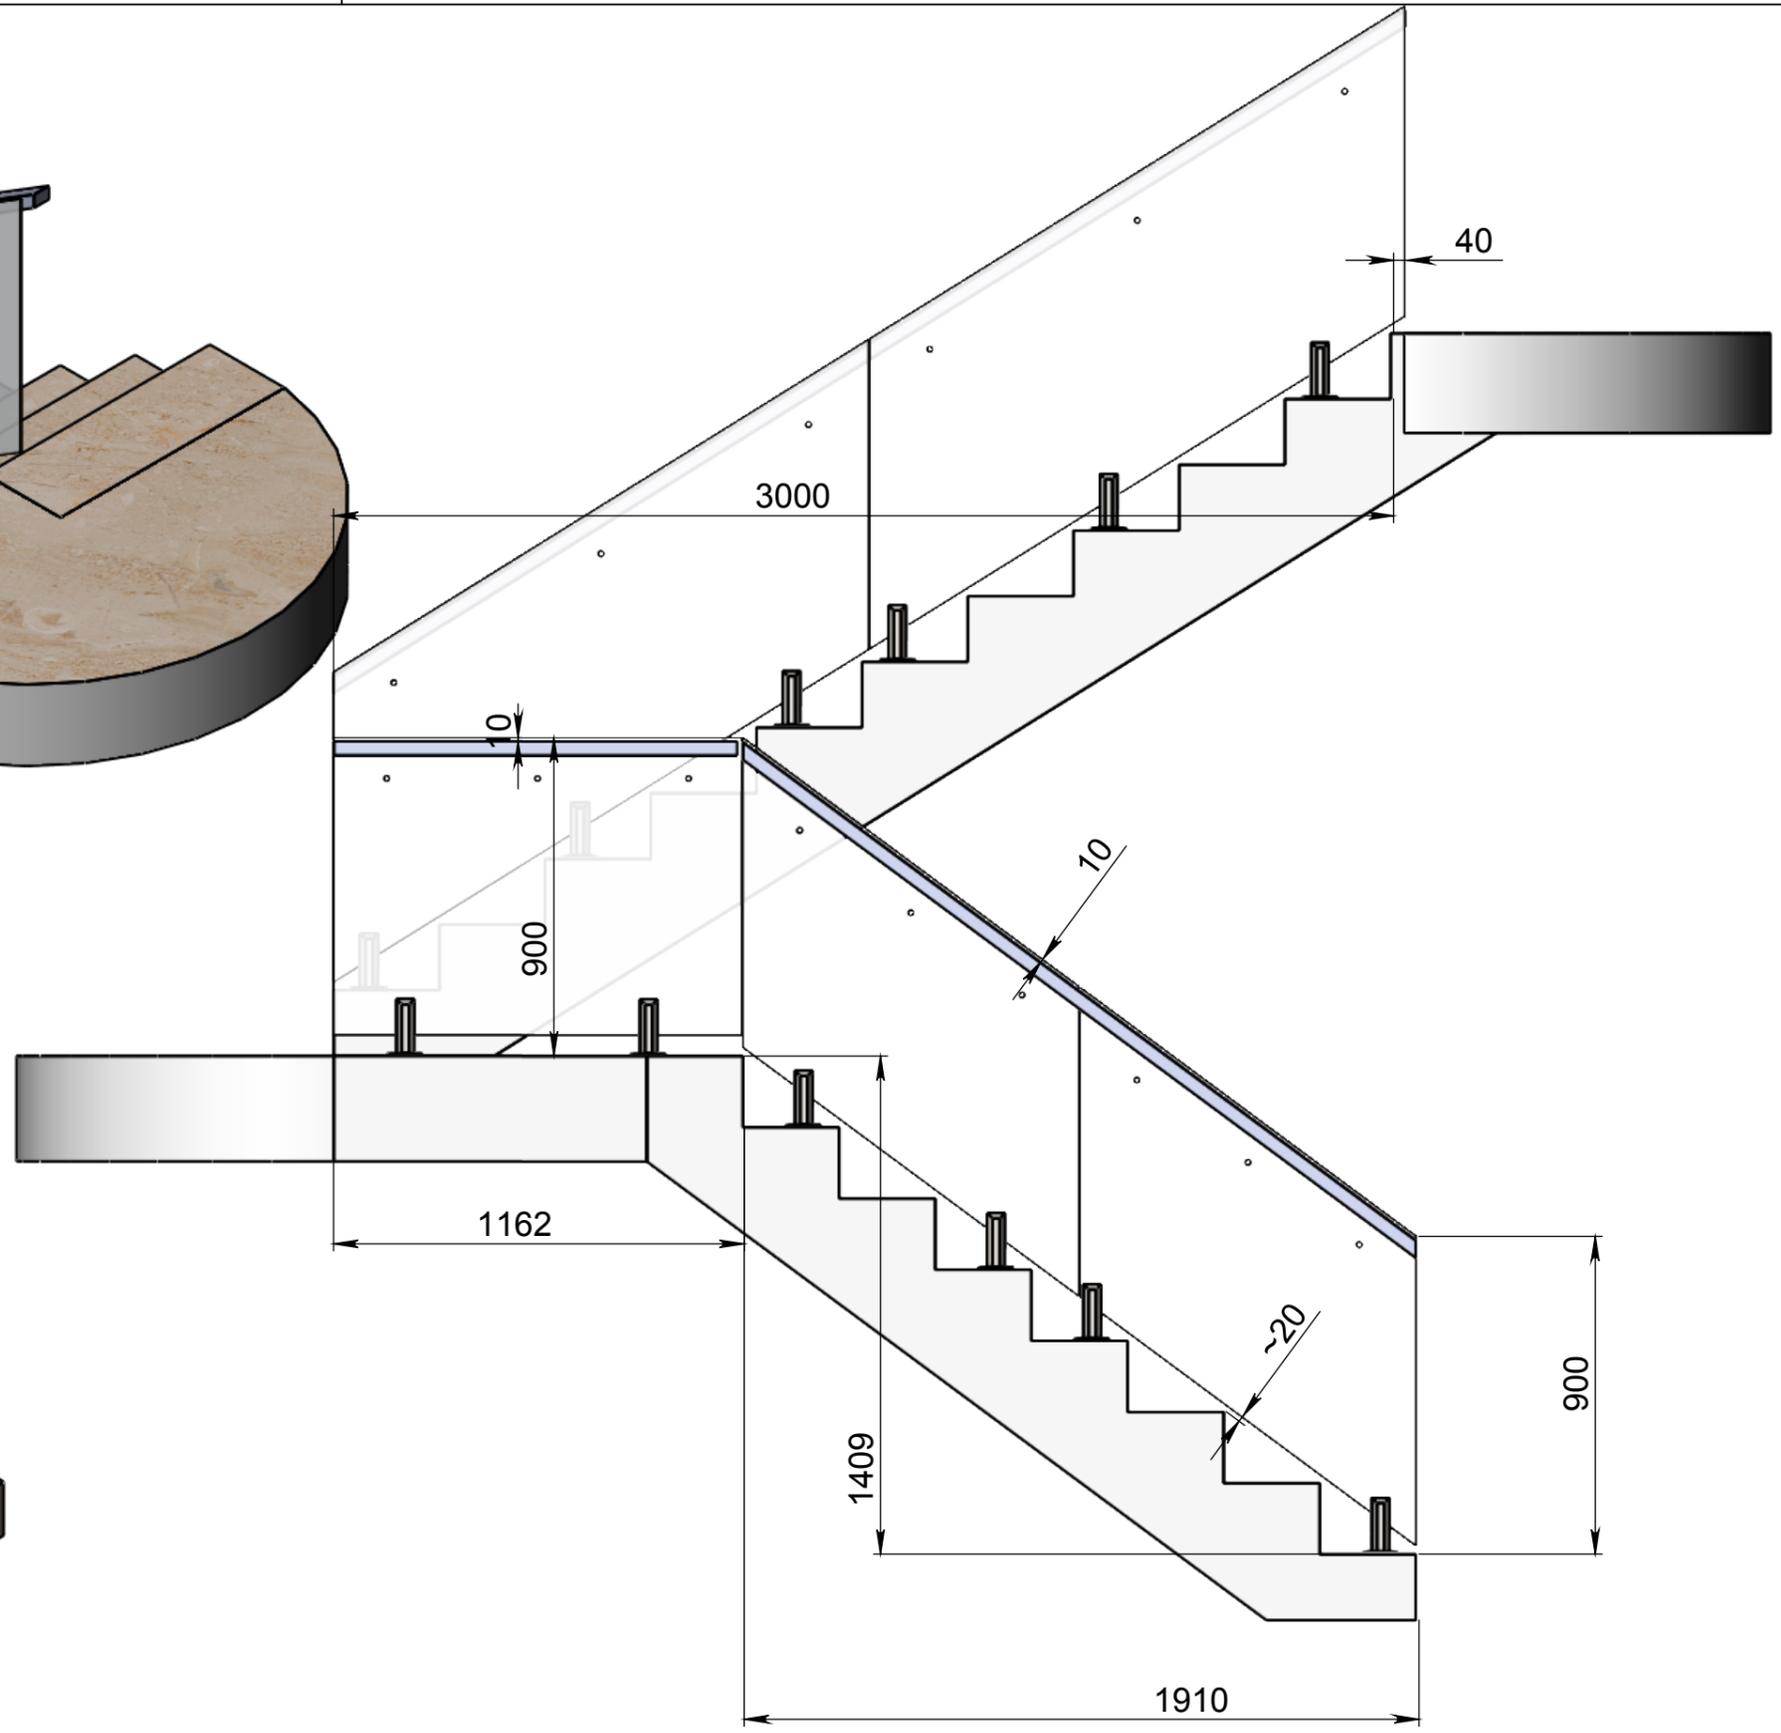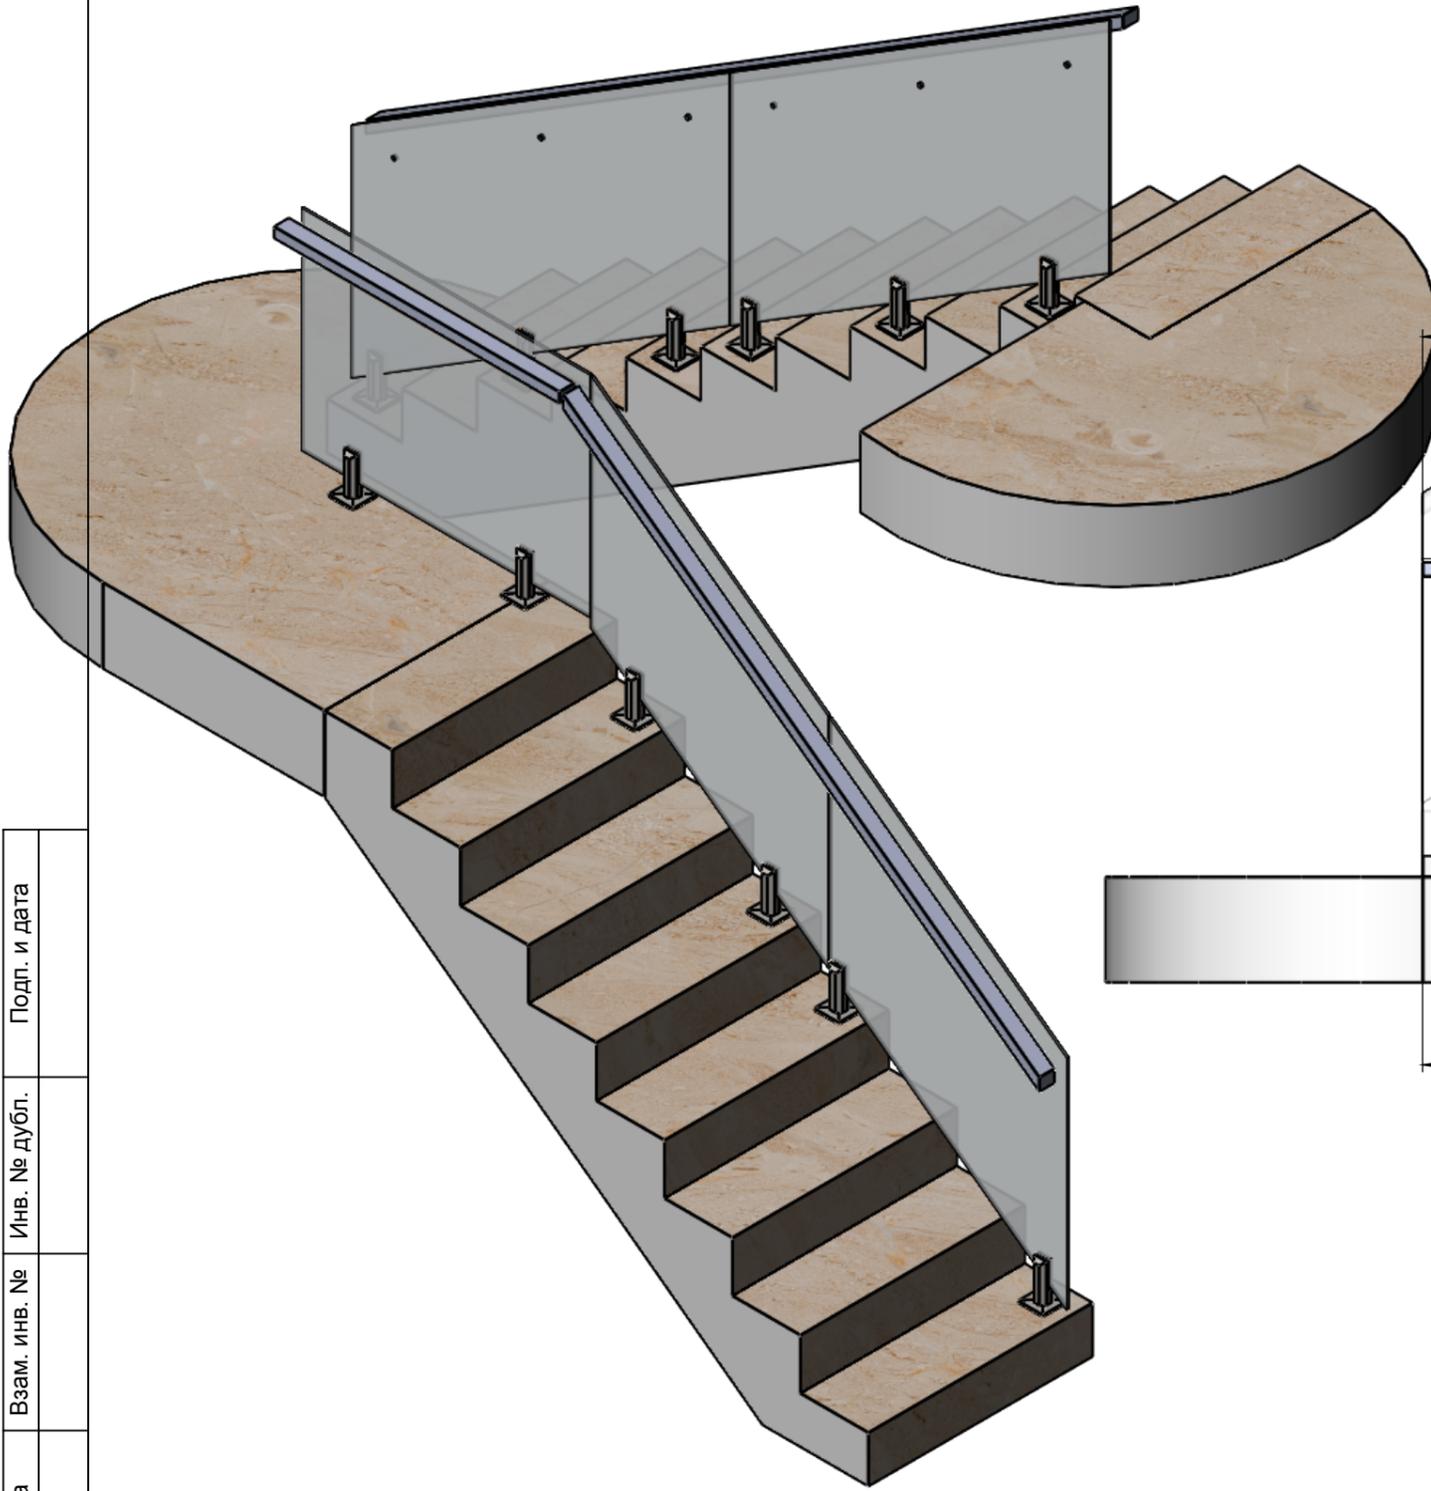

Стекло серое 10мм, закаленное, еврокромка



Инв. № подл.	Подп. и дата	Взам. инв. №	Инв. № дубл.	Подп. и дата

Изм.	Лист	№ докум.	Подп.	Дата

Ограждение лестницы

Лист
3

1 этаж

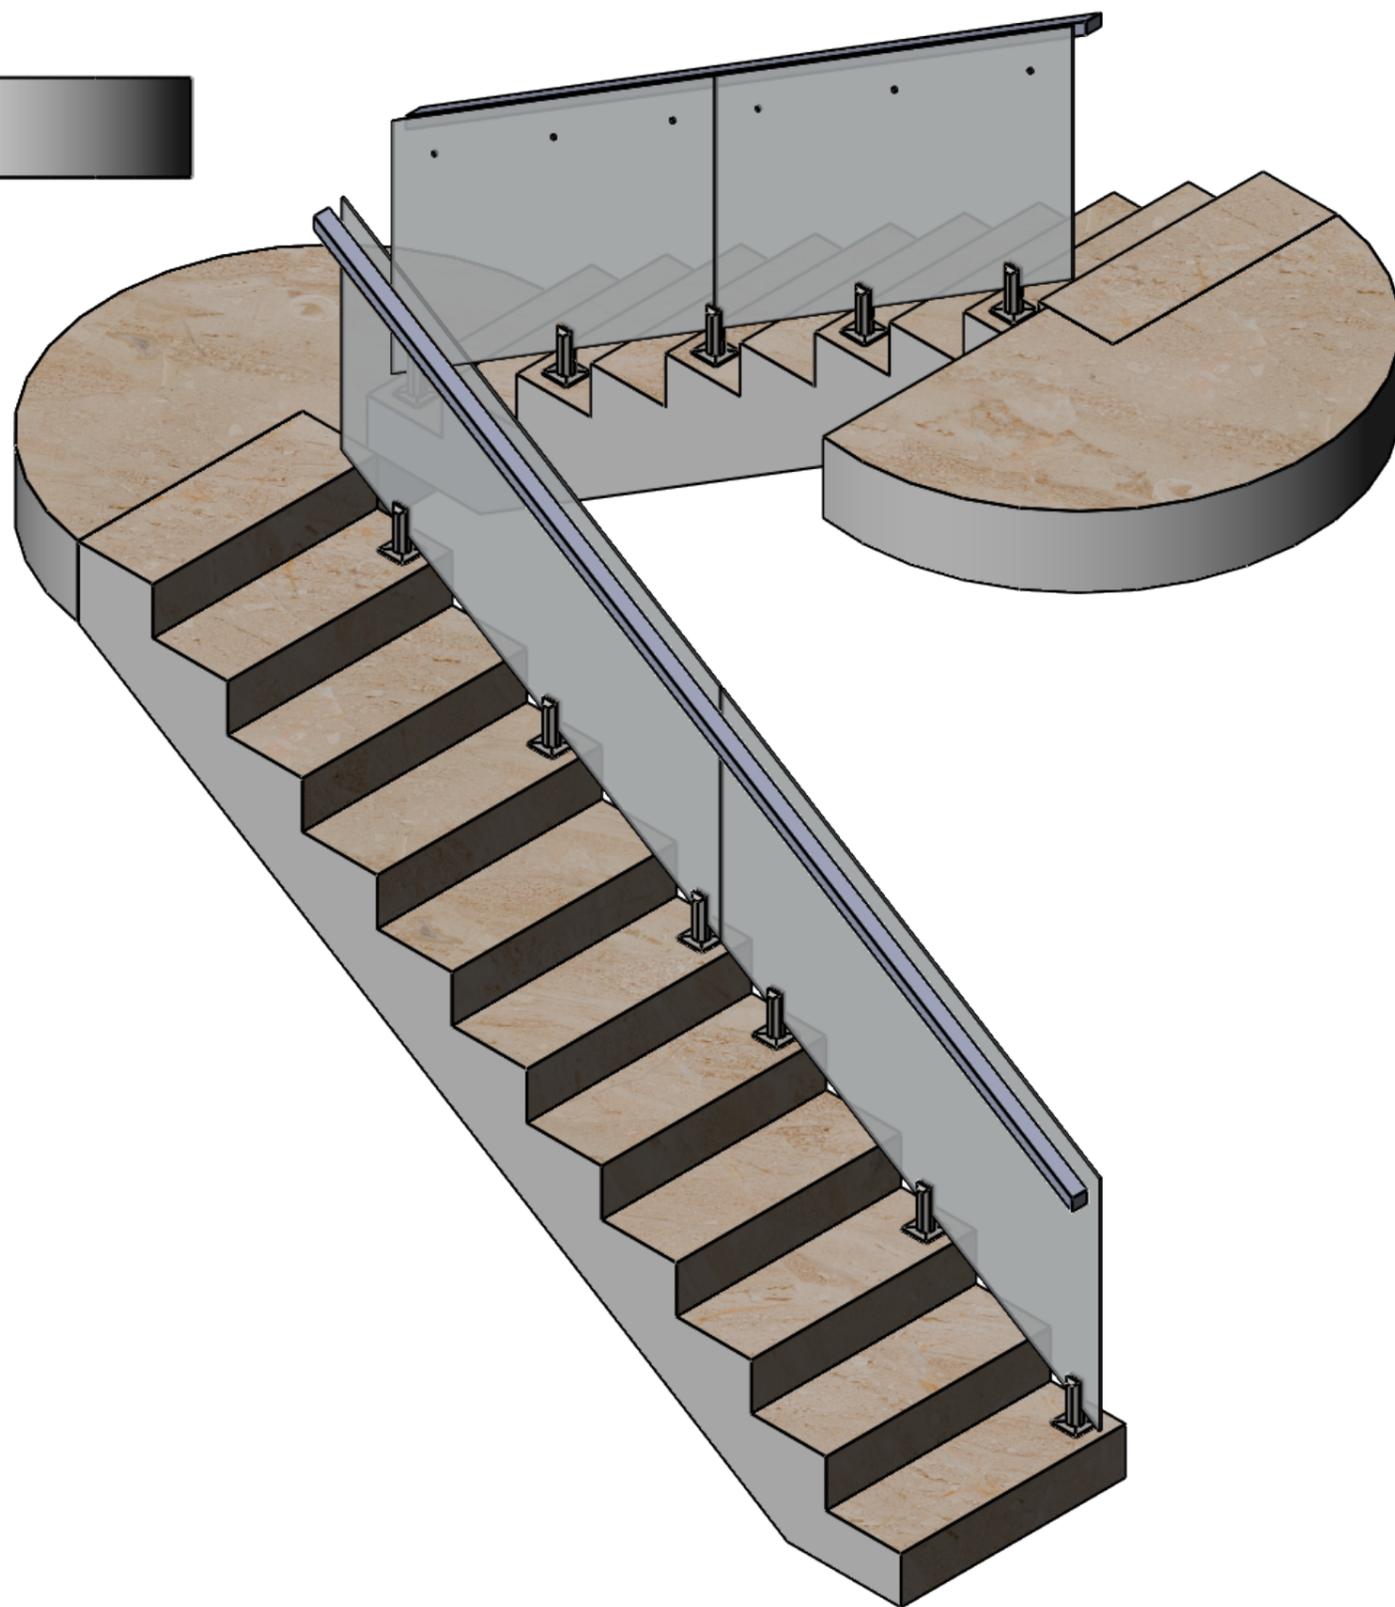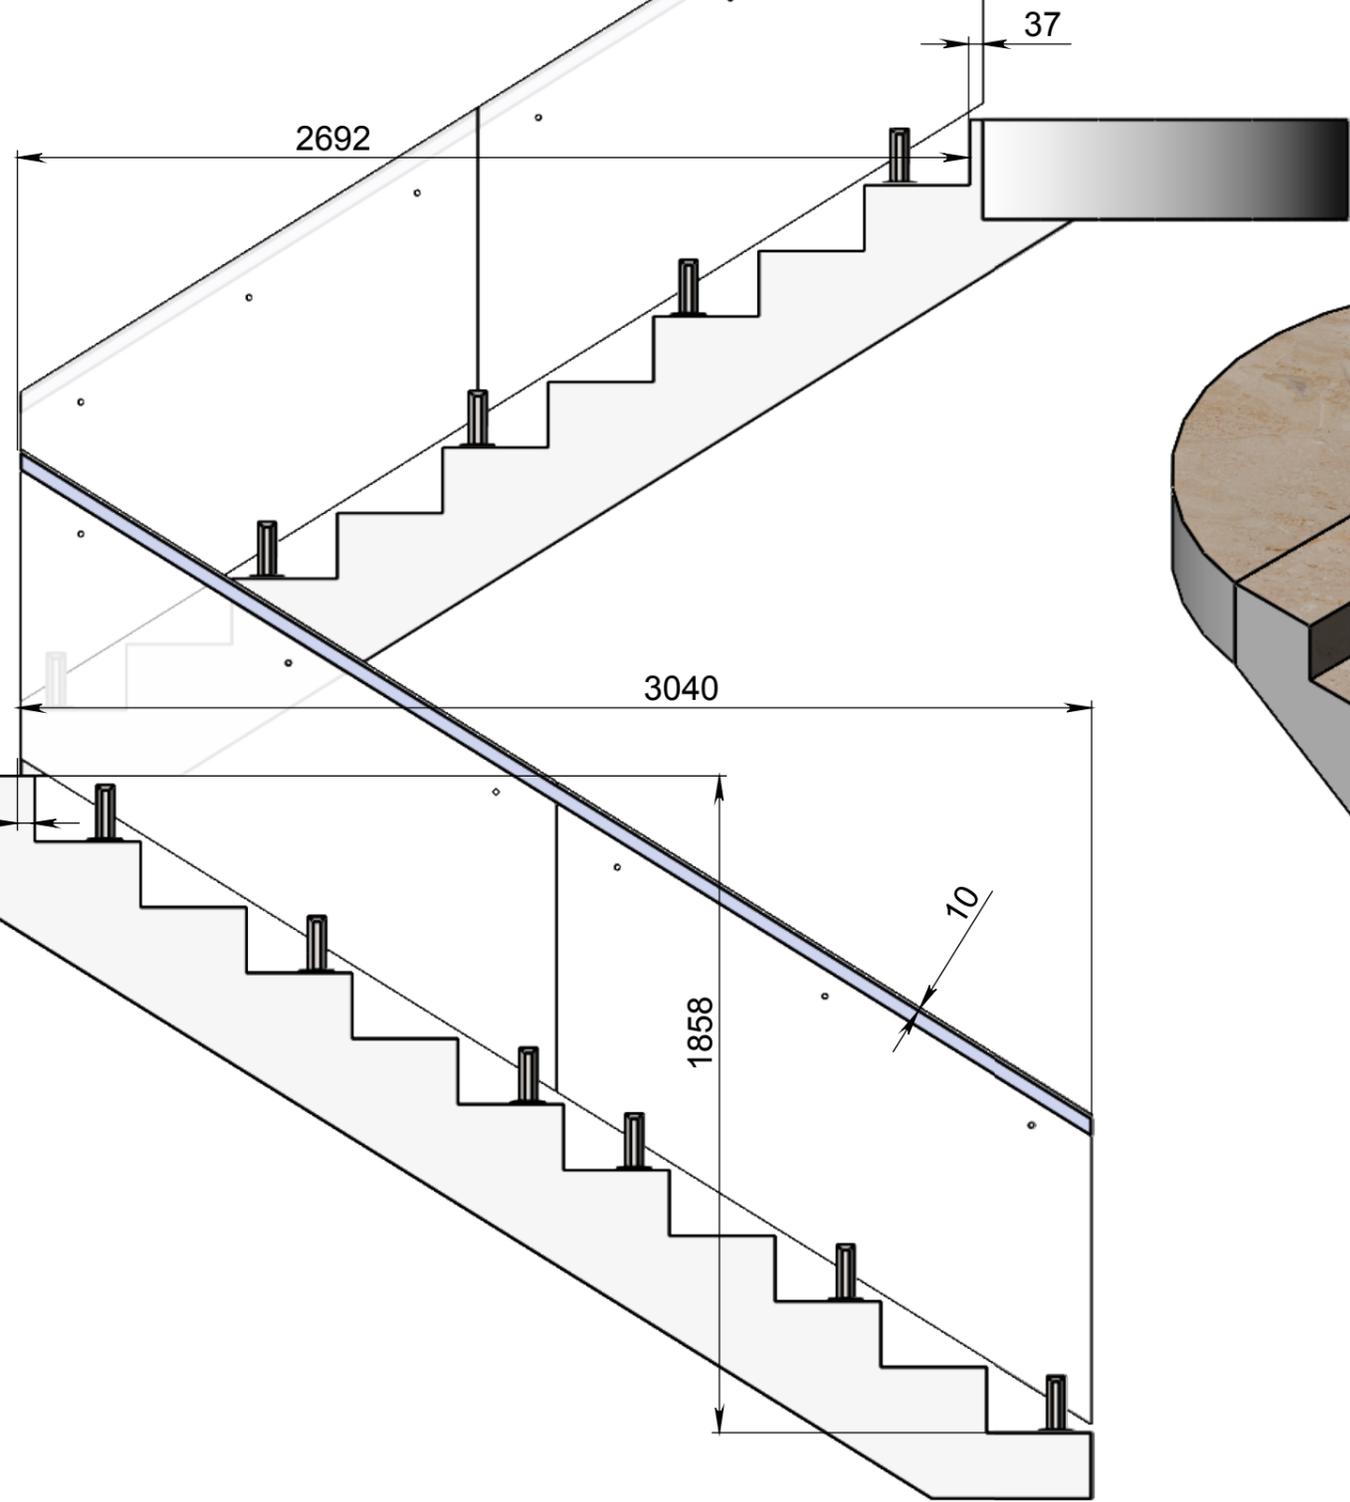

Стекло серое 10мм, закаленное, еврокромка


Инв. № подл.	Подп. и дата	Взам. инв. №	Инв. № дубл.	Подп. и дата

Изм.	Лист	№ докум.	Подп.	Дата

Ограждение лестницы

Лист
4

1-2 этаж

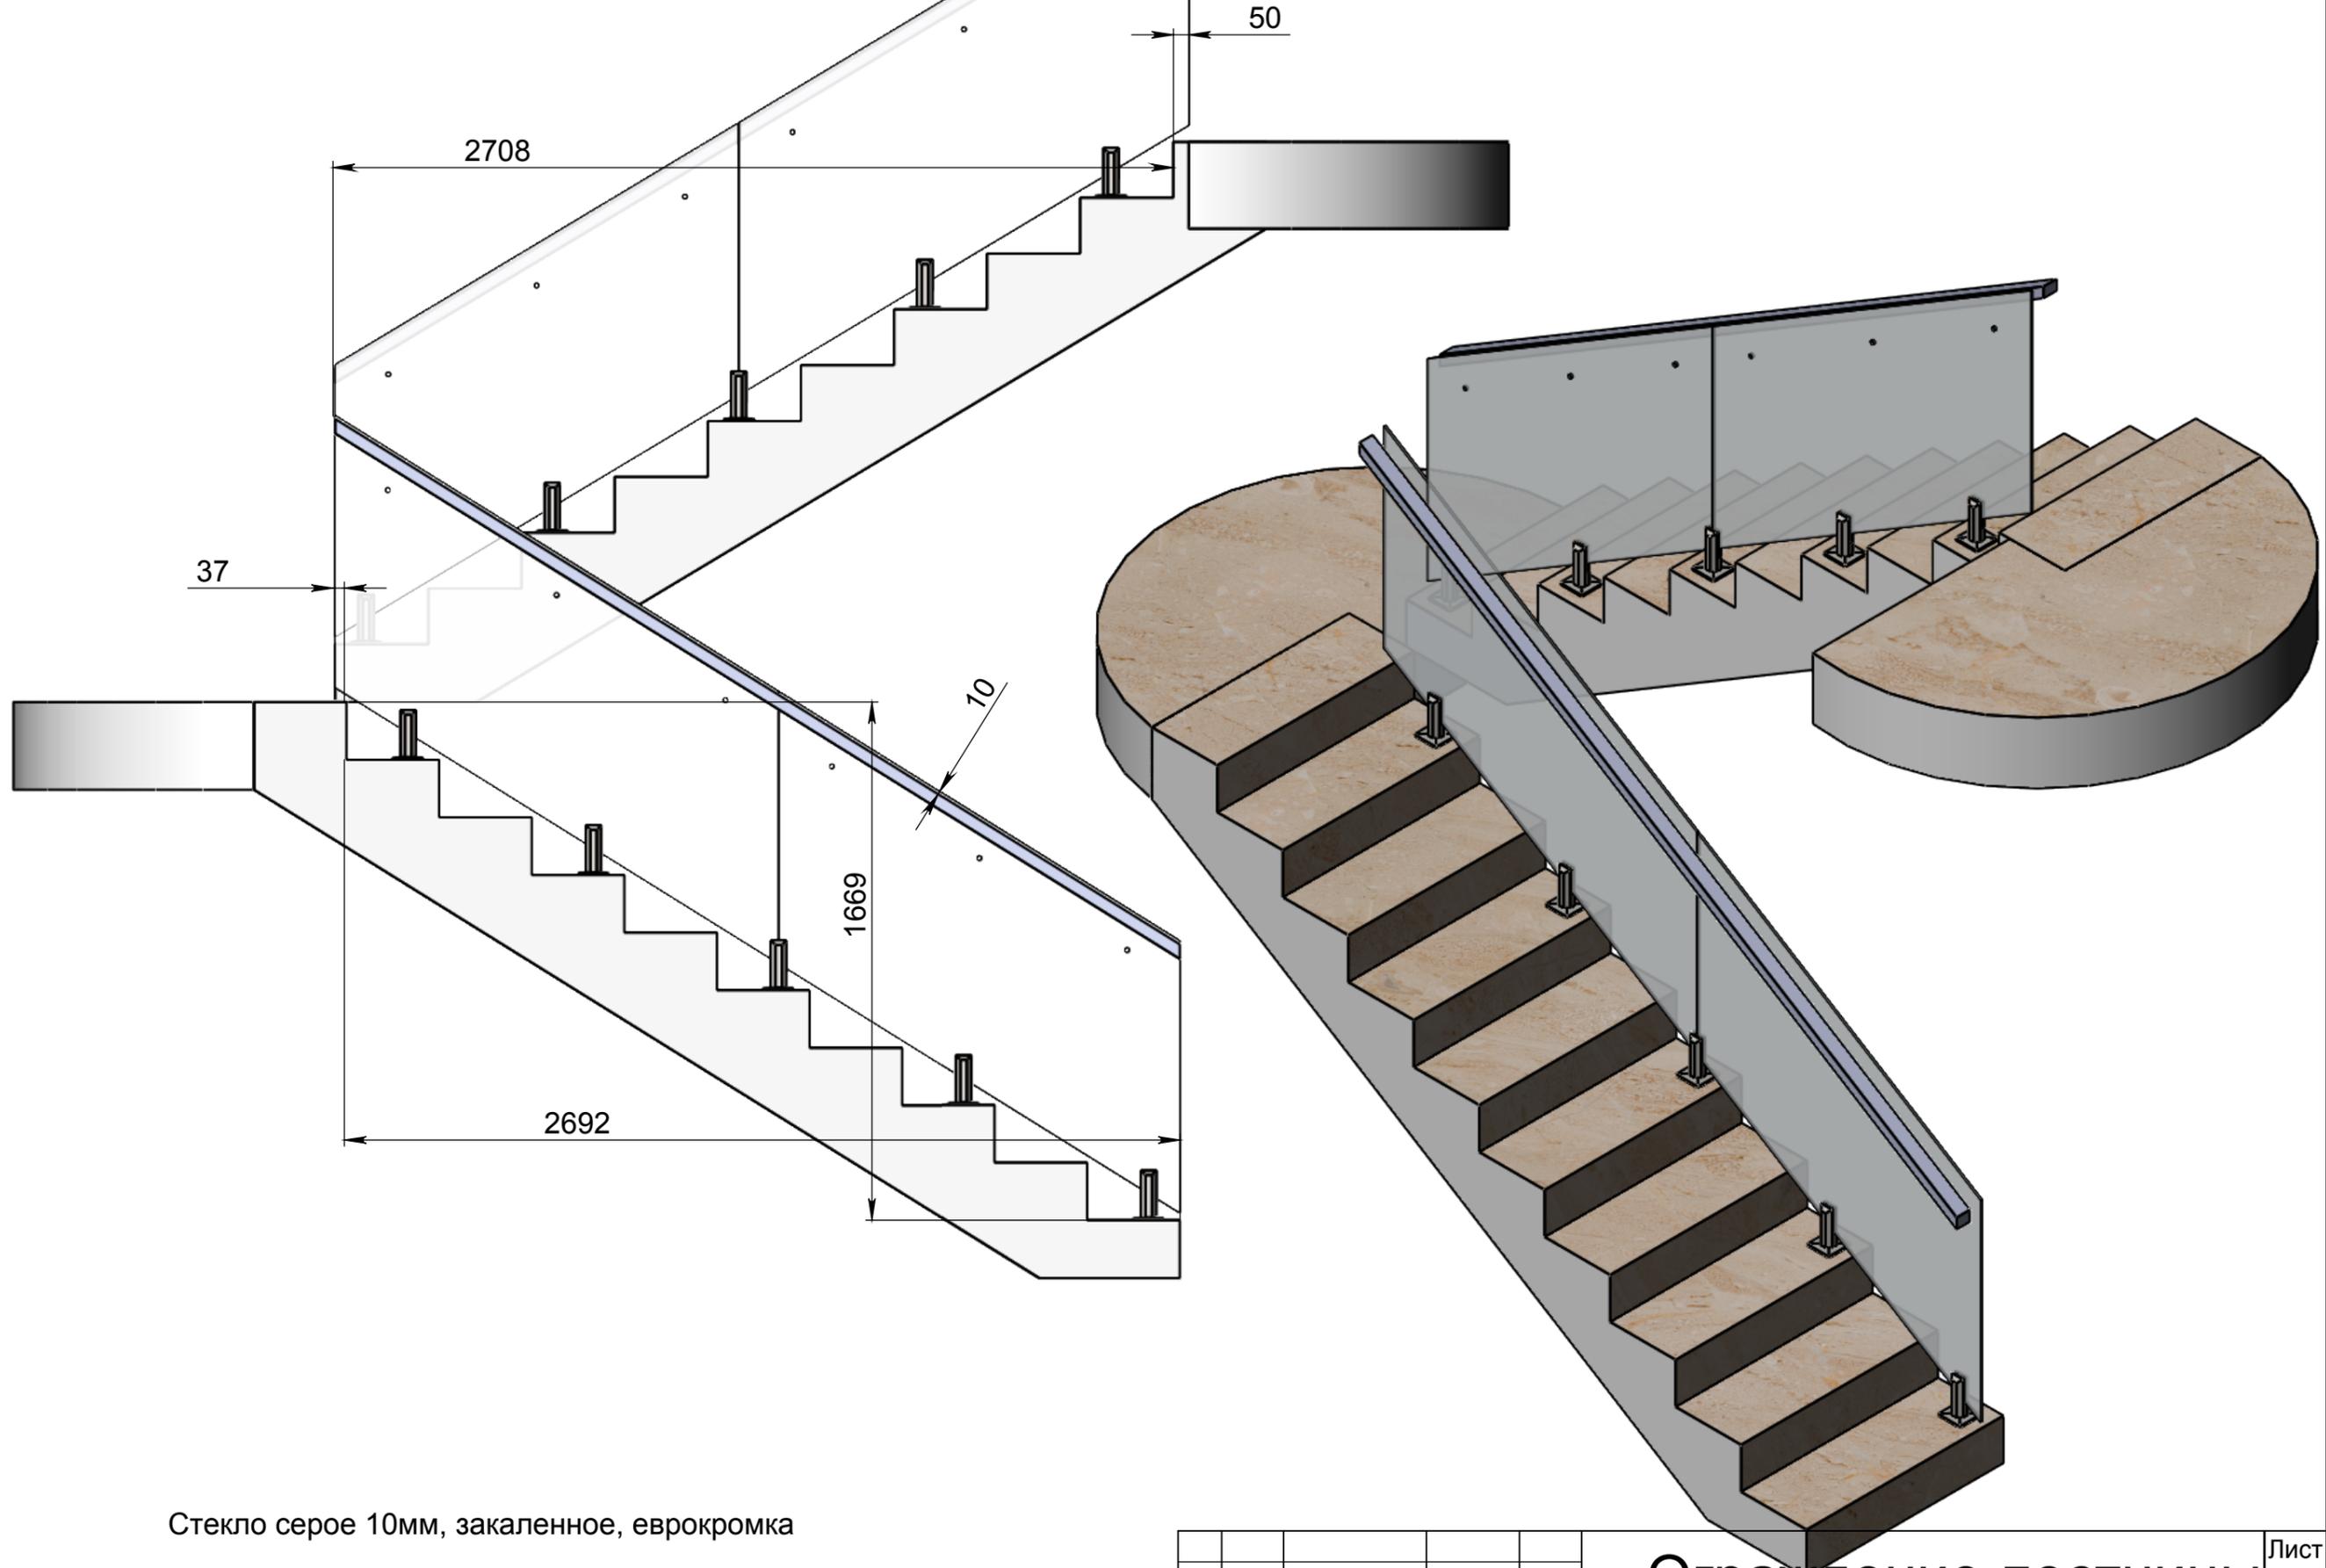

Стекло серое 10мм, закаленное, еврокромка



Инв. № подл.	Подп. и дата	Взам. инв. №	Инв. № дубл.	Подп. и дата

Изм.	Лист	№ докум.	Подп.	Дата

Ограждение лестницы

Лист
5

2 этаж

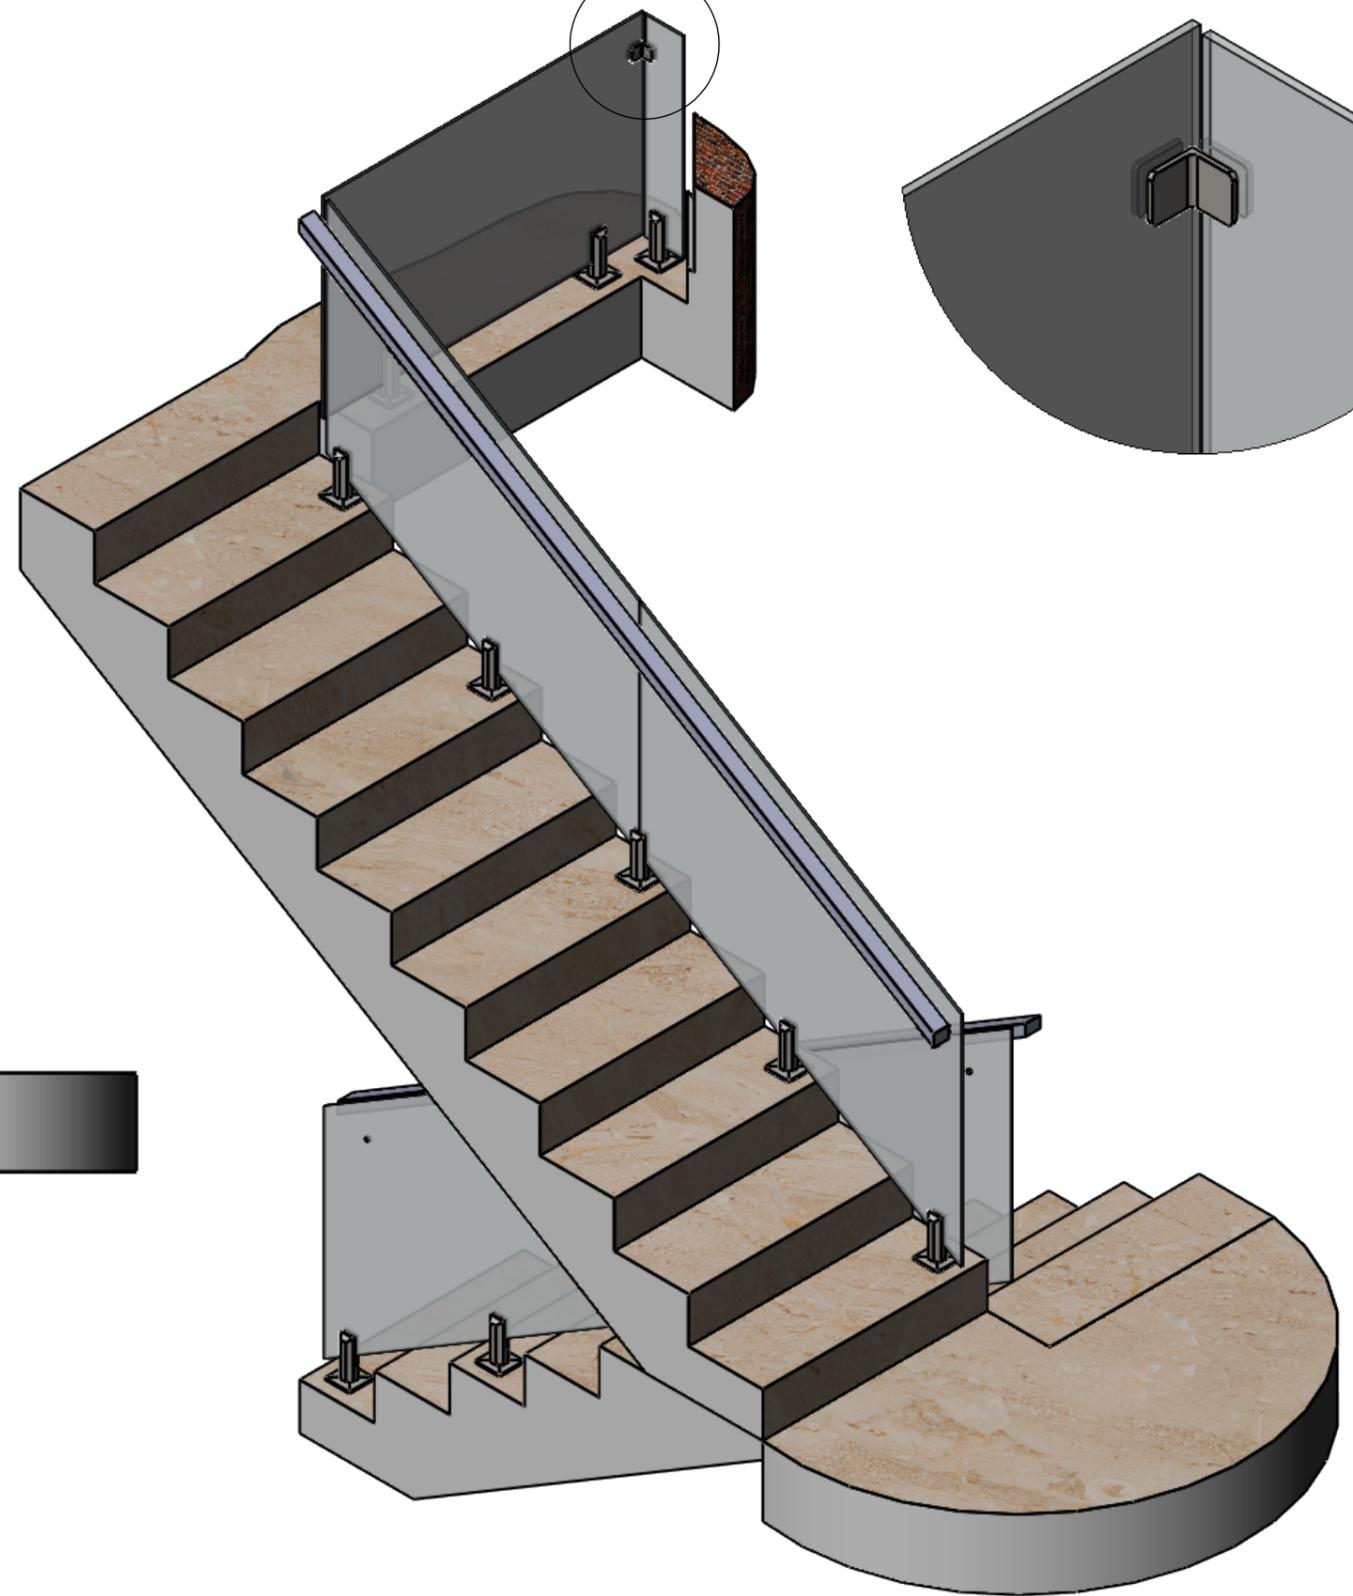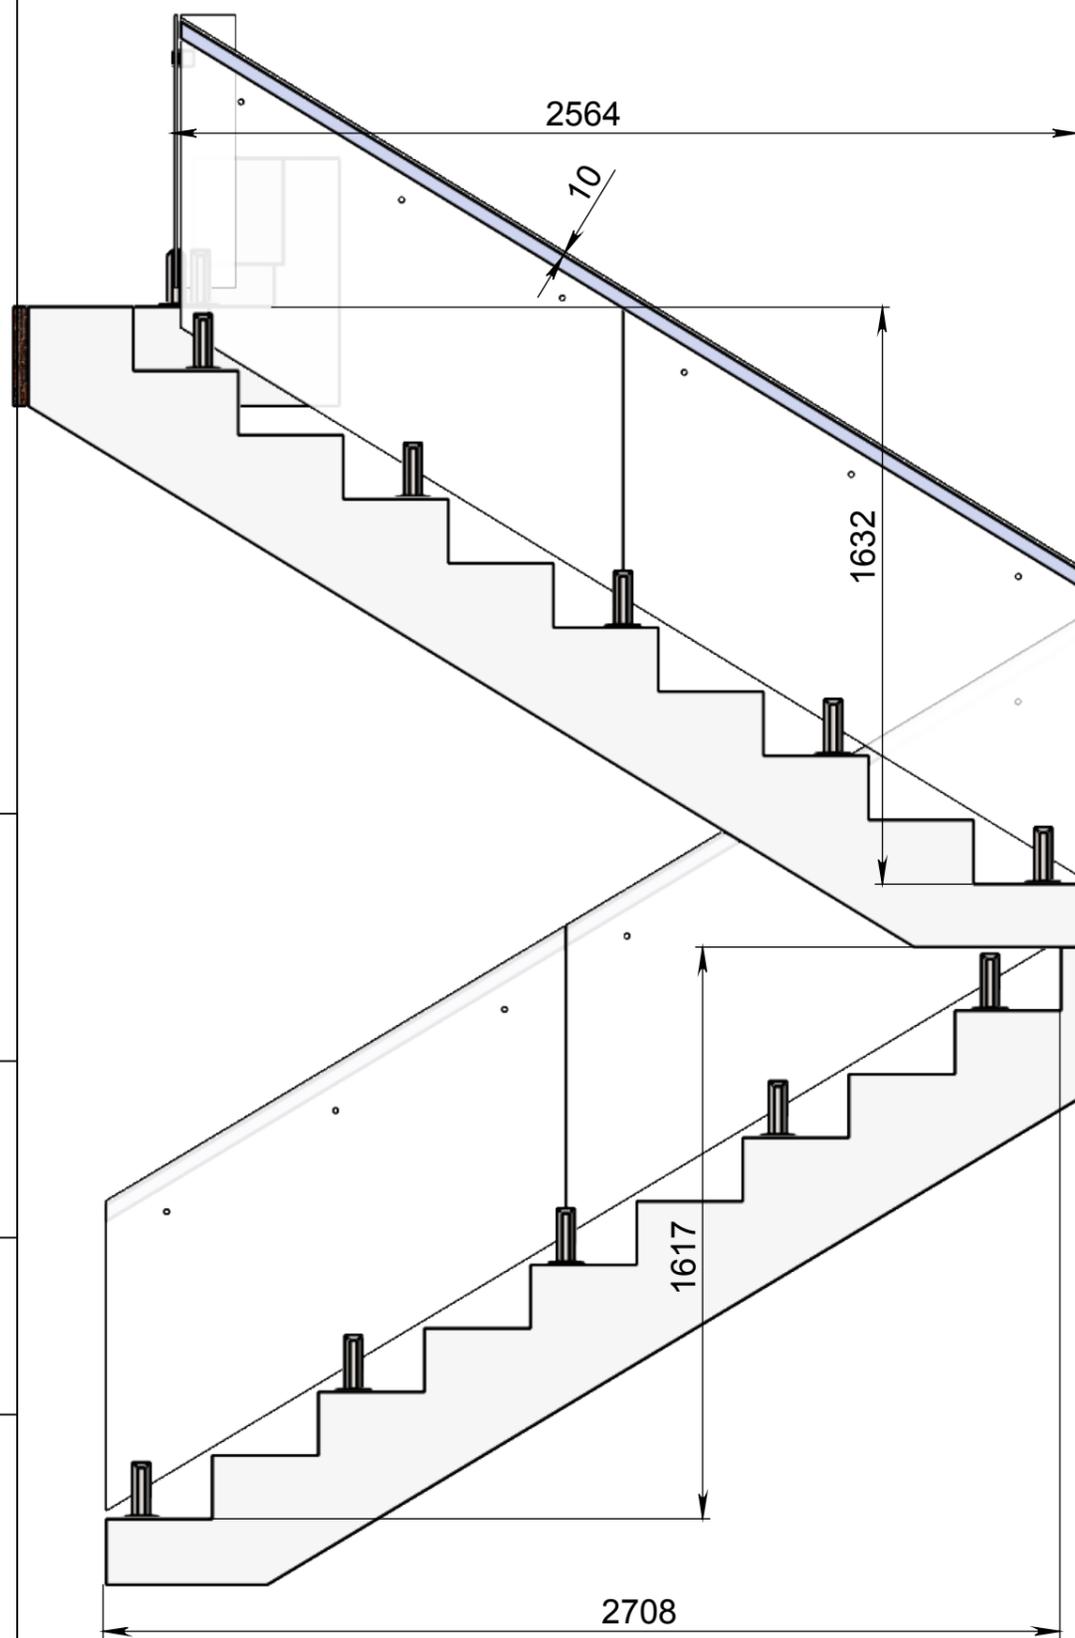


Стекло серое 10мм, закаленное, еврокромка

Инв. № подл.	Подп. и дата	Взам. инв. №	Инв. № дубл.	Подп. и дата

Изм.	Лист	№ докум.	Подп.	Дата

Ограждение лестницы


Лист
6

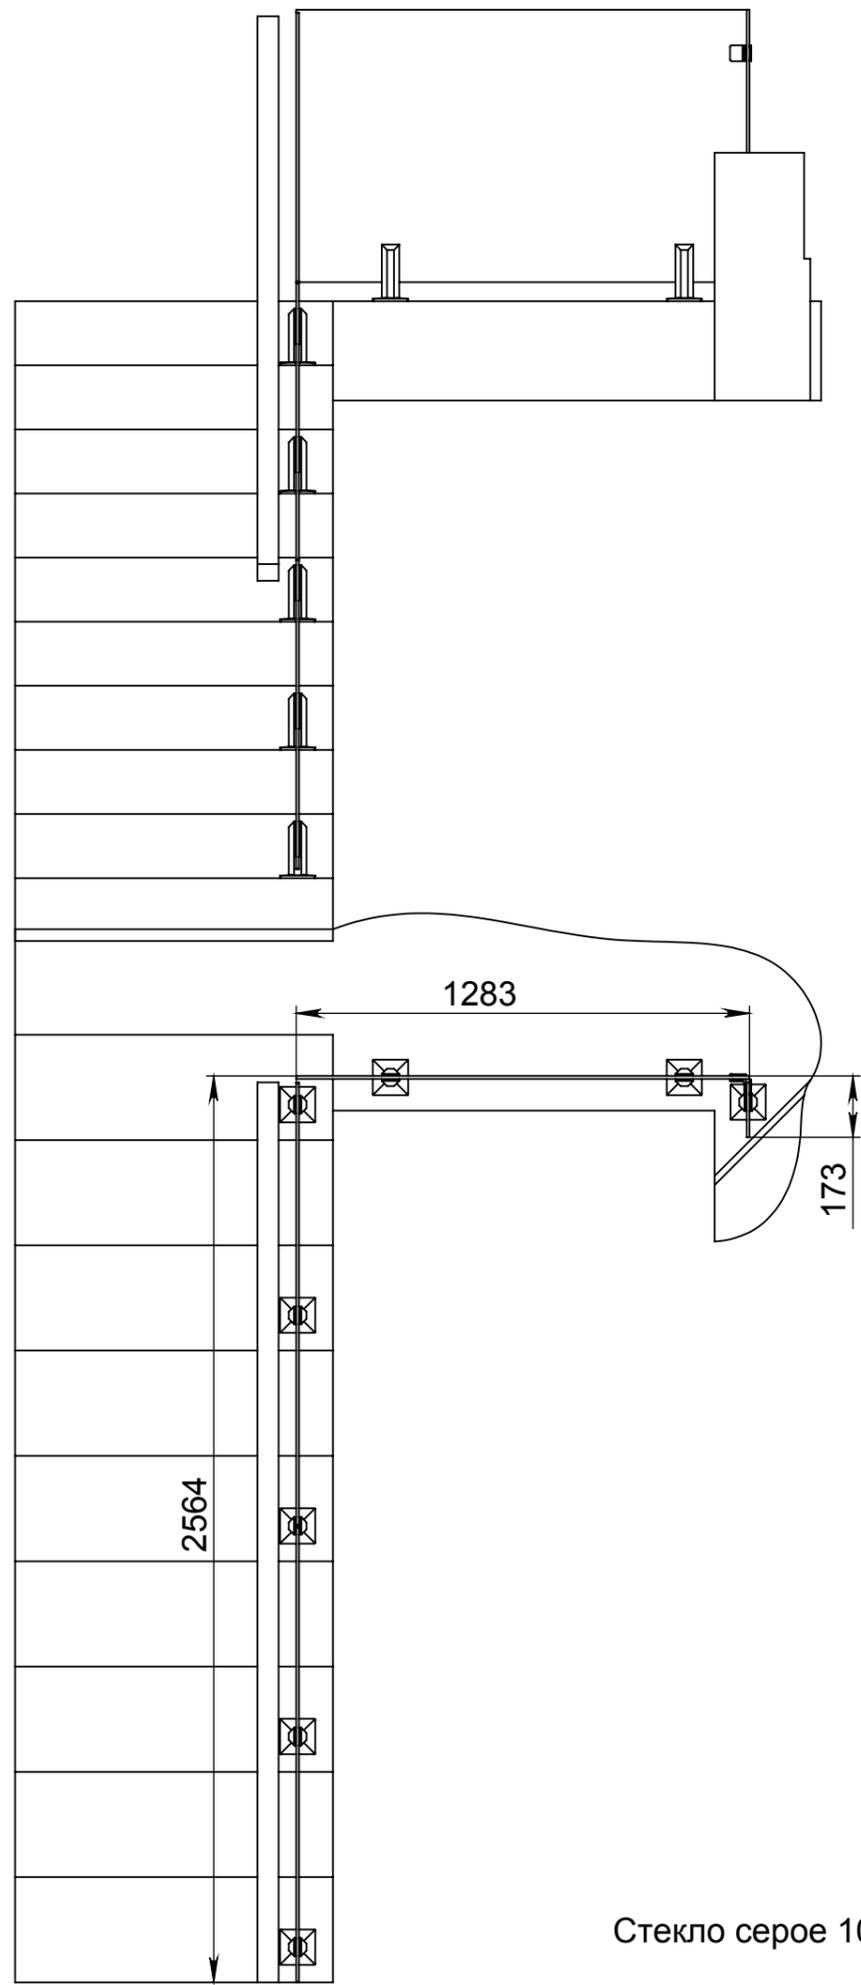


Угловой коннектор крепления 2х стекол

Нет поручня

Поручень 40x60

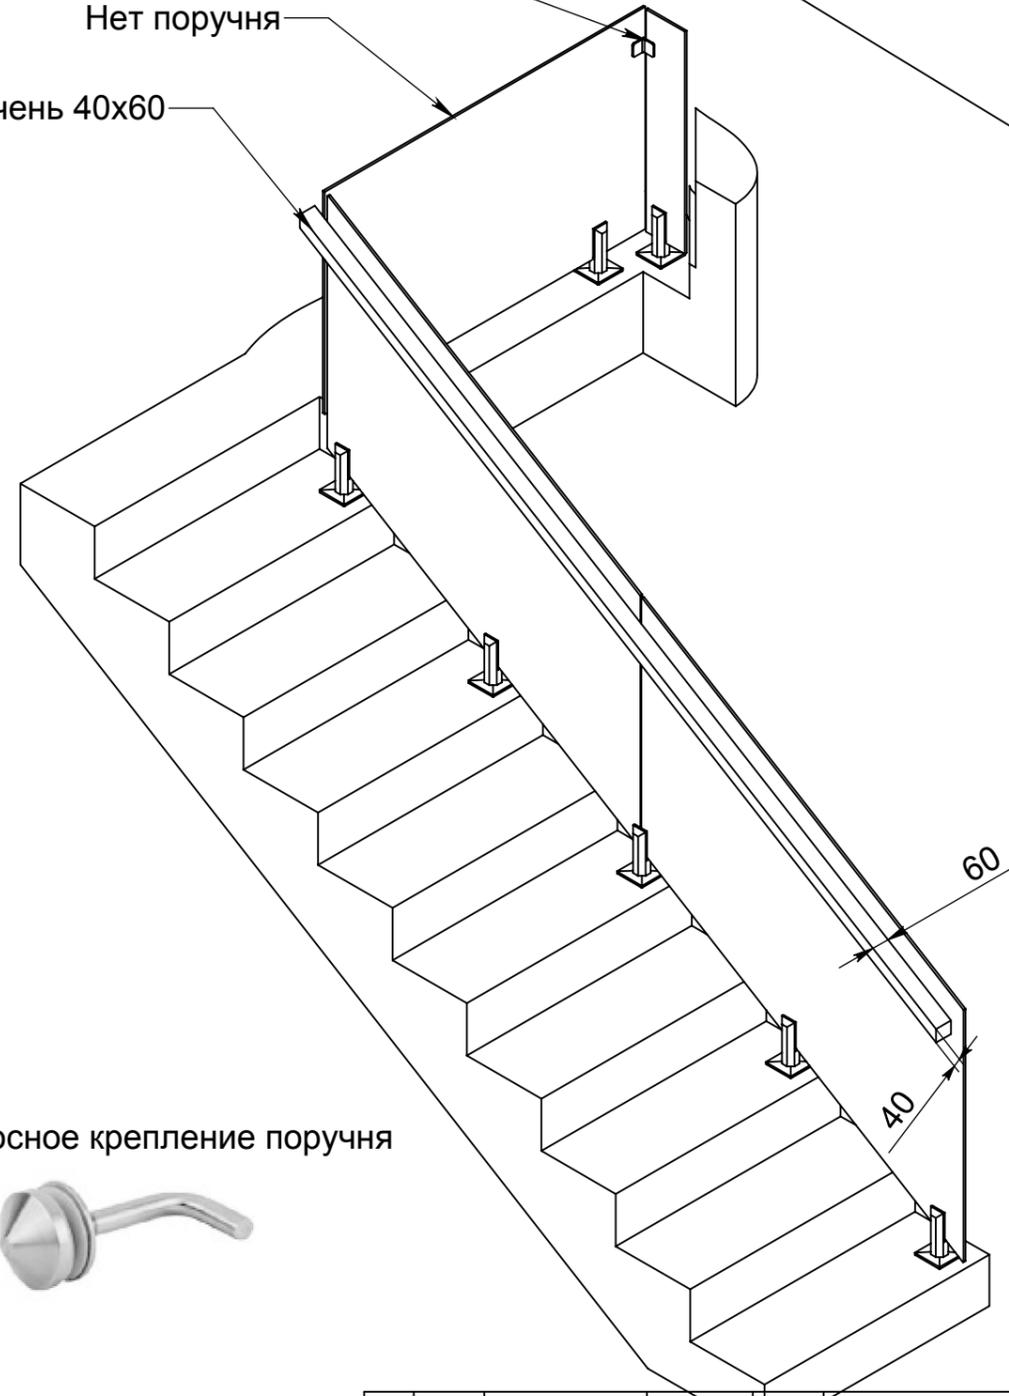

Выносное крепление поручня

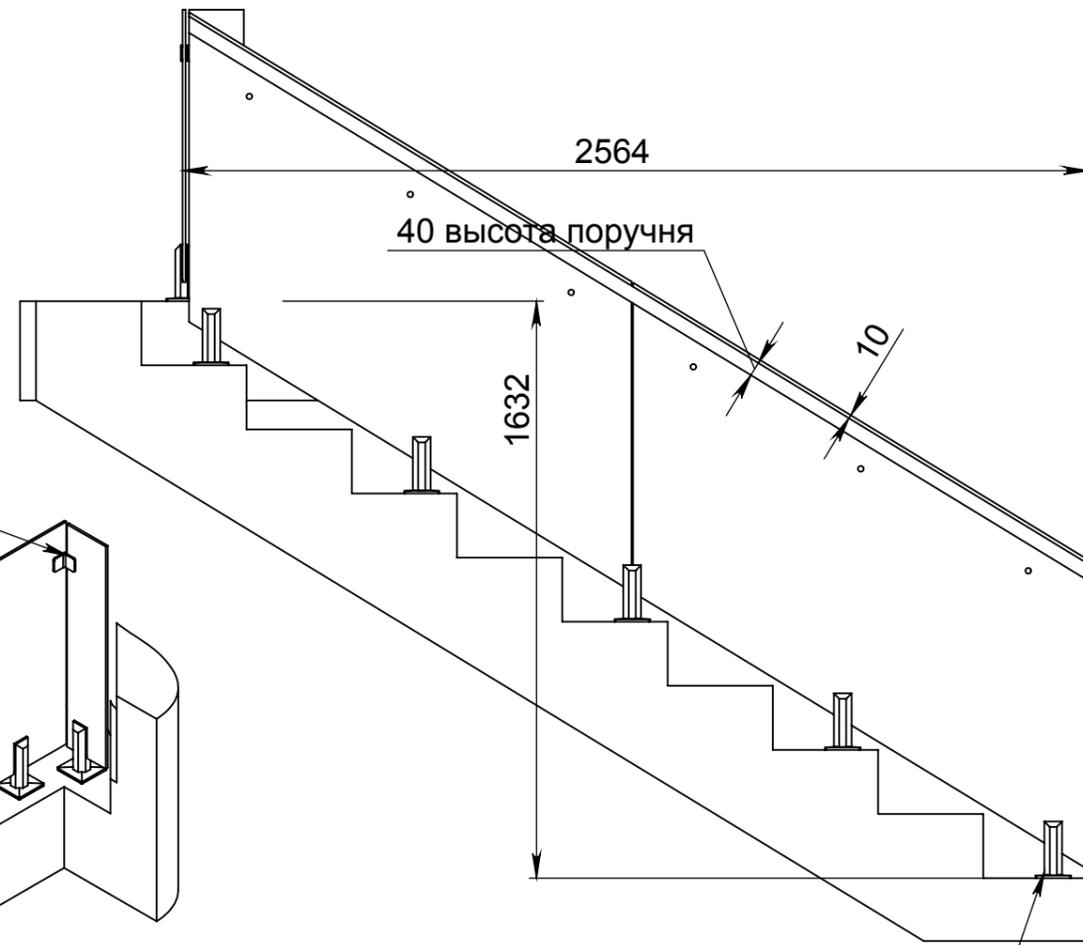

Крепление стекла



Стекло серое 10мм, закаленное, еврокромка

Инв. № подл.	Подп. и дата	Взам. инв. №	Инв. № дубл.	Подп. и дата

Изм.	Лист	№ докум.	Подп.	Дата

Ограждение лестницы