

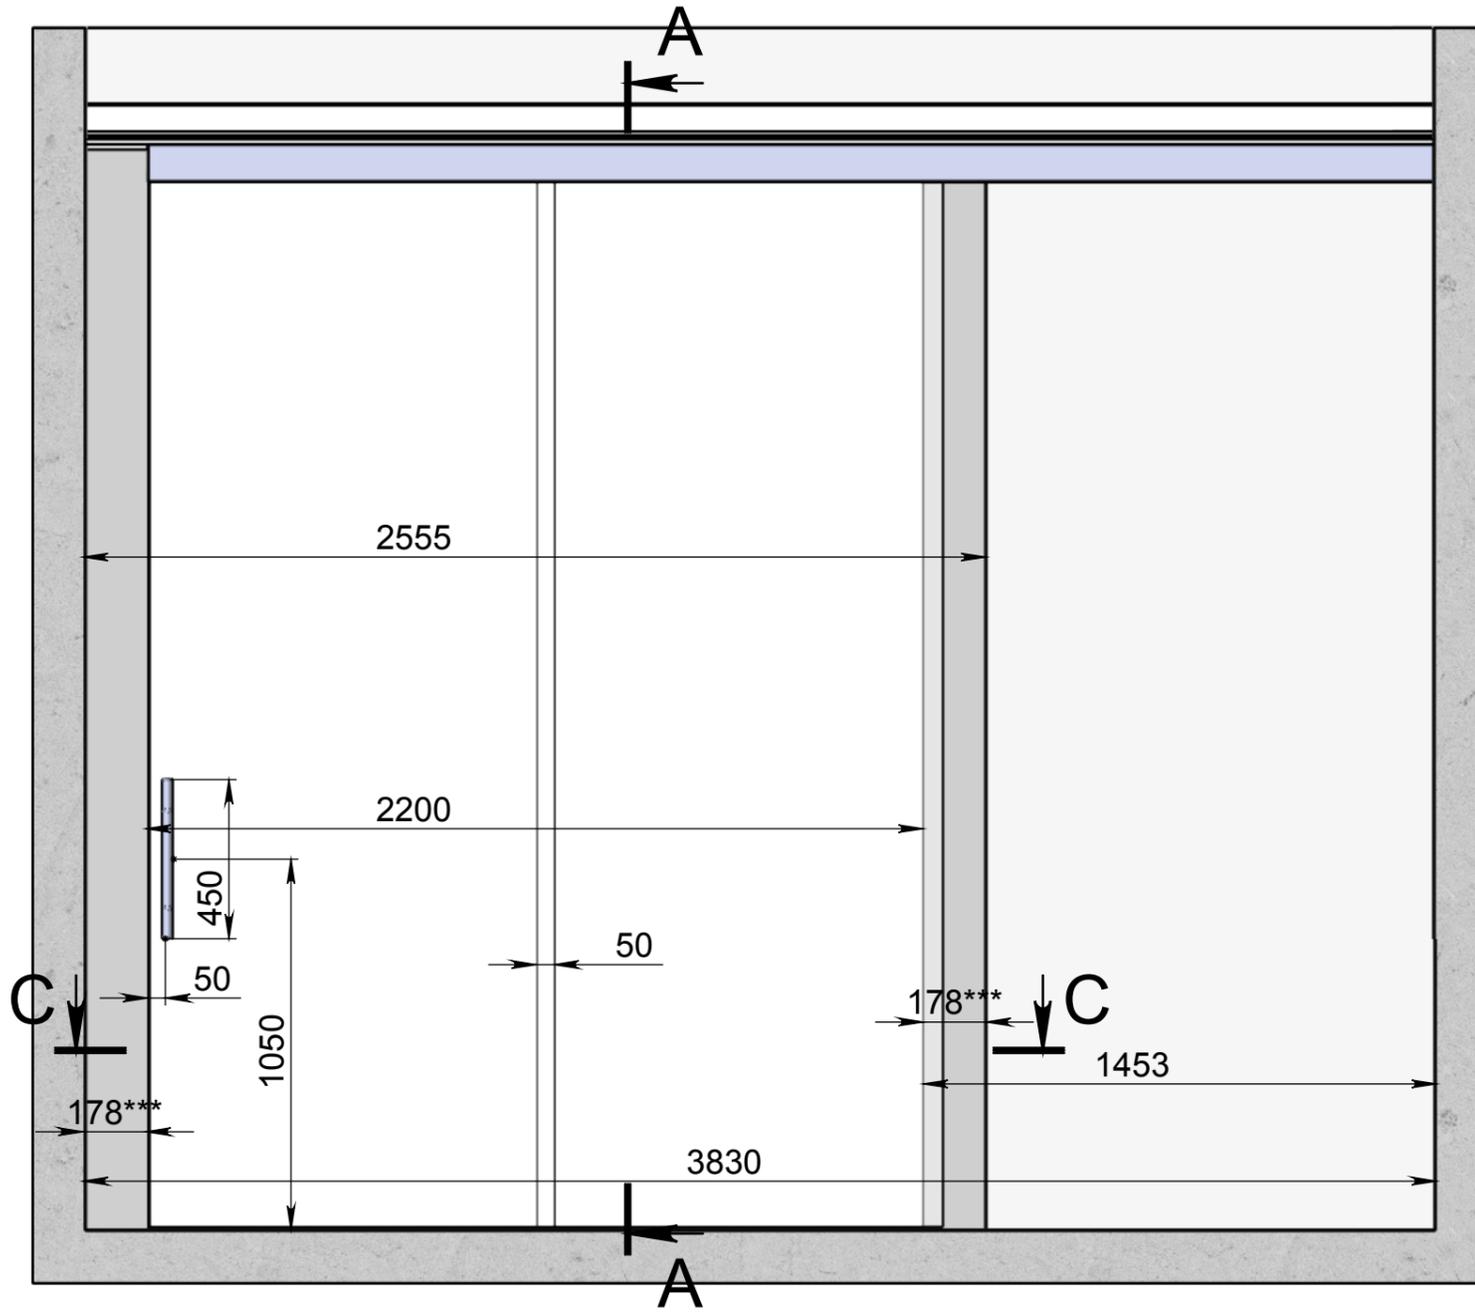


A-A (1 : 20)

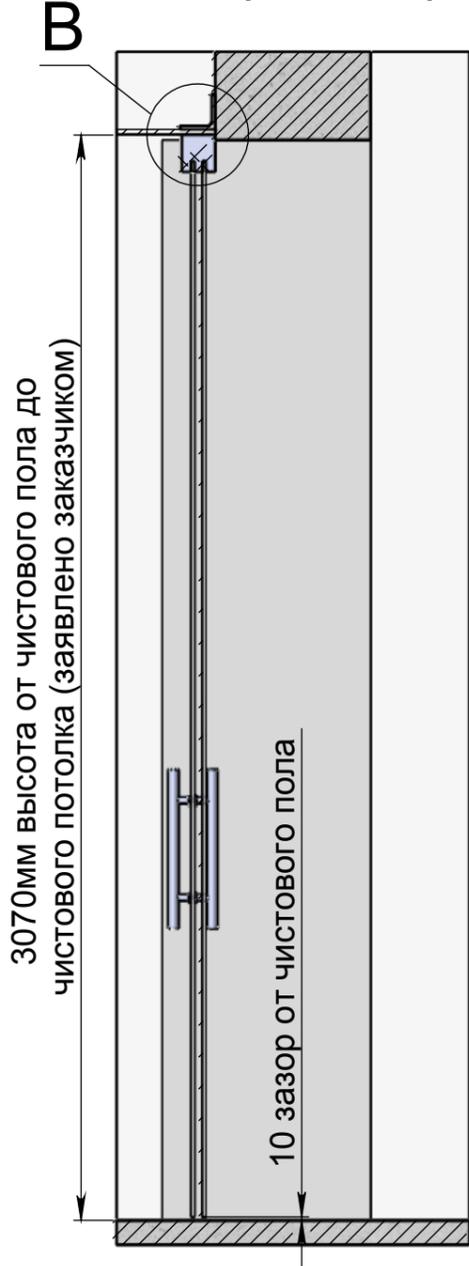


*** возводимая стена


C-C (1 : 20)

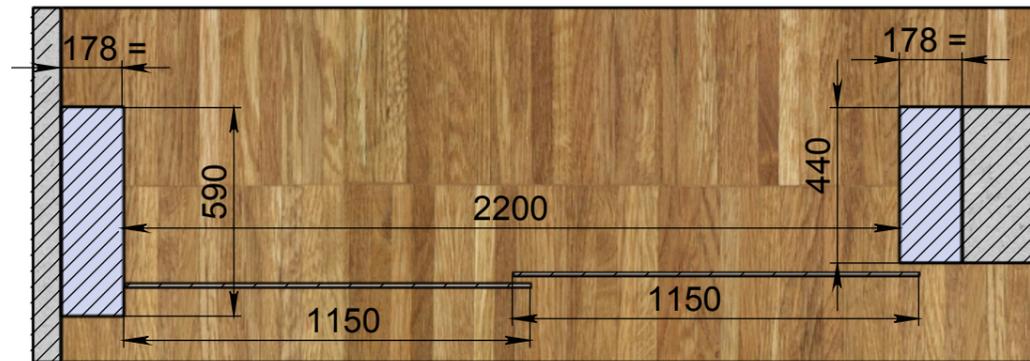

B (1 : 3)

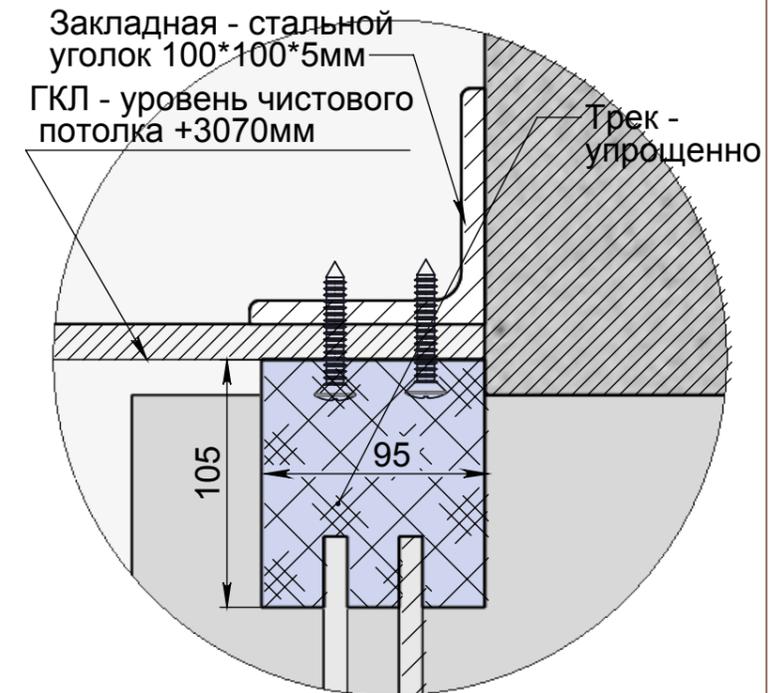


Трек - в разрезе

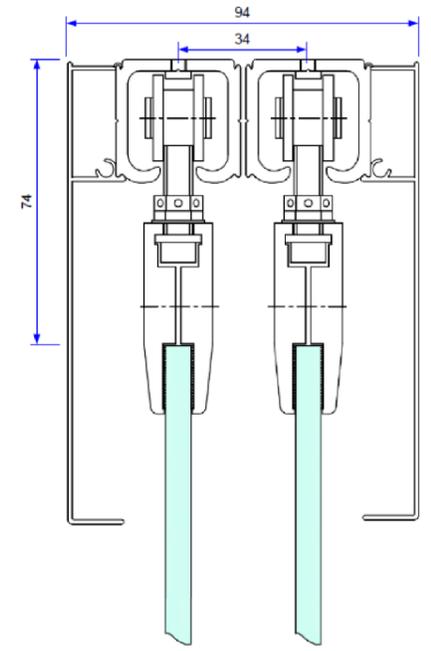

Приложение № 2 к Договору	Масштаб	1:50
	Лист	1/3
Договор GT-202	 	

Вид в открытом положении

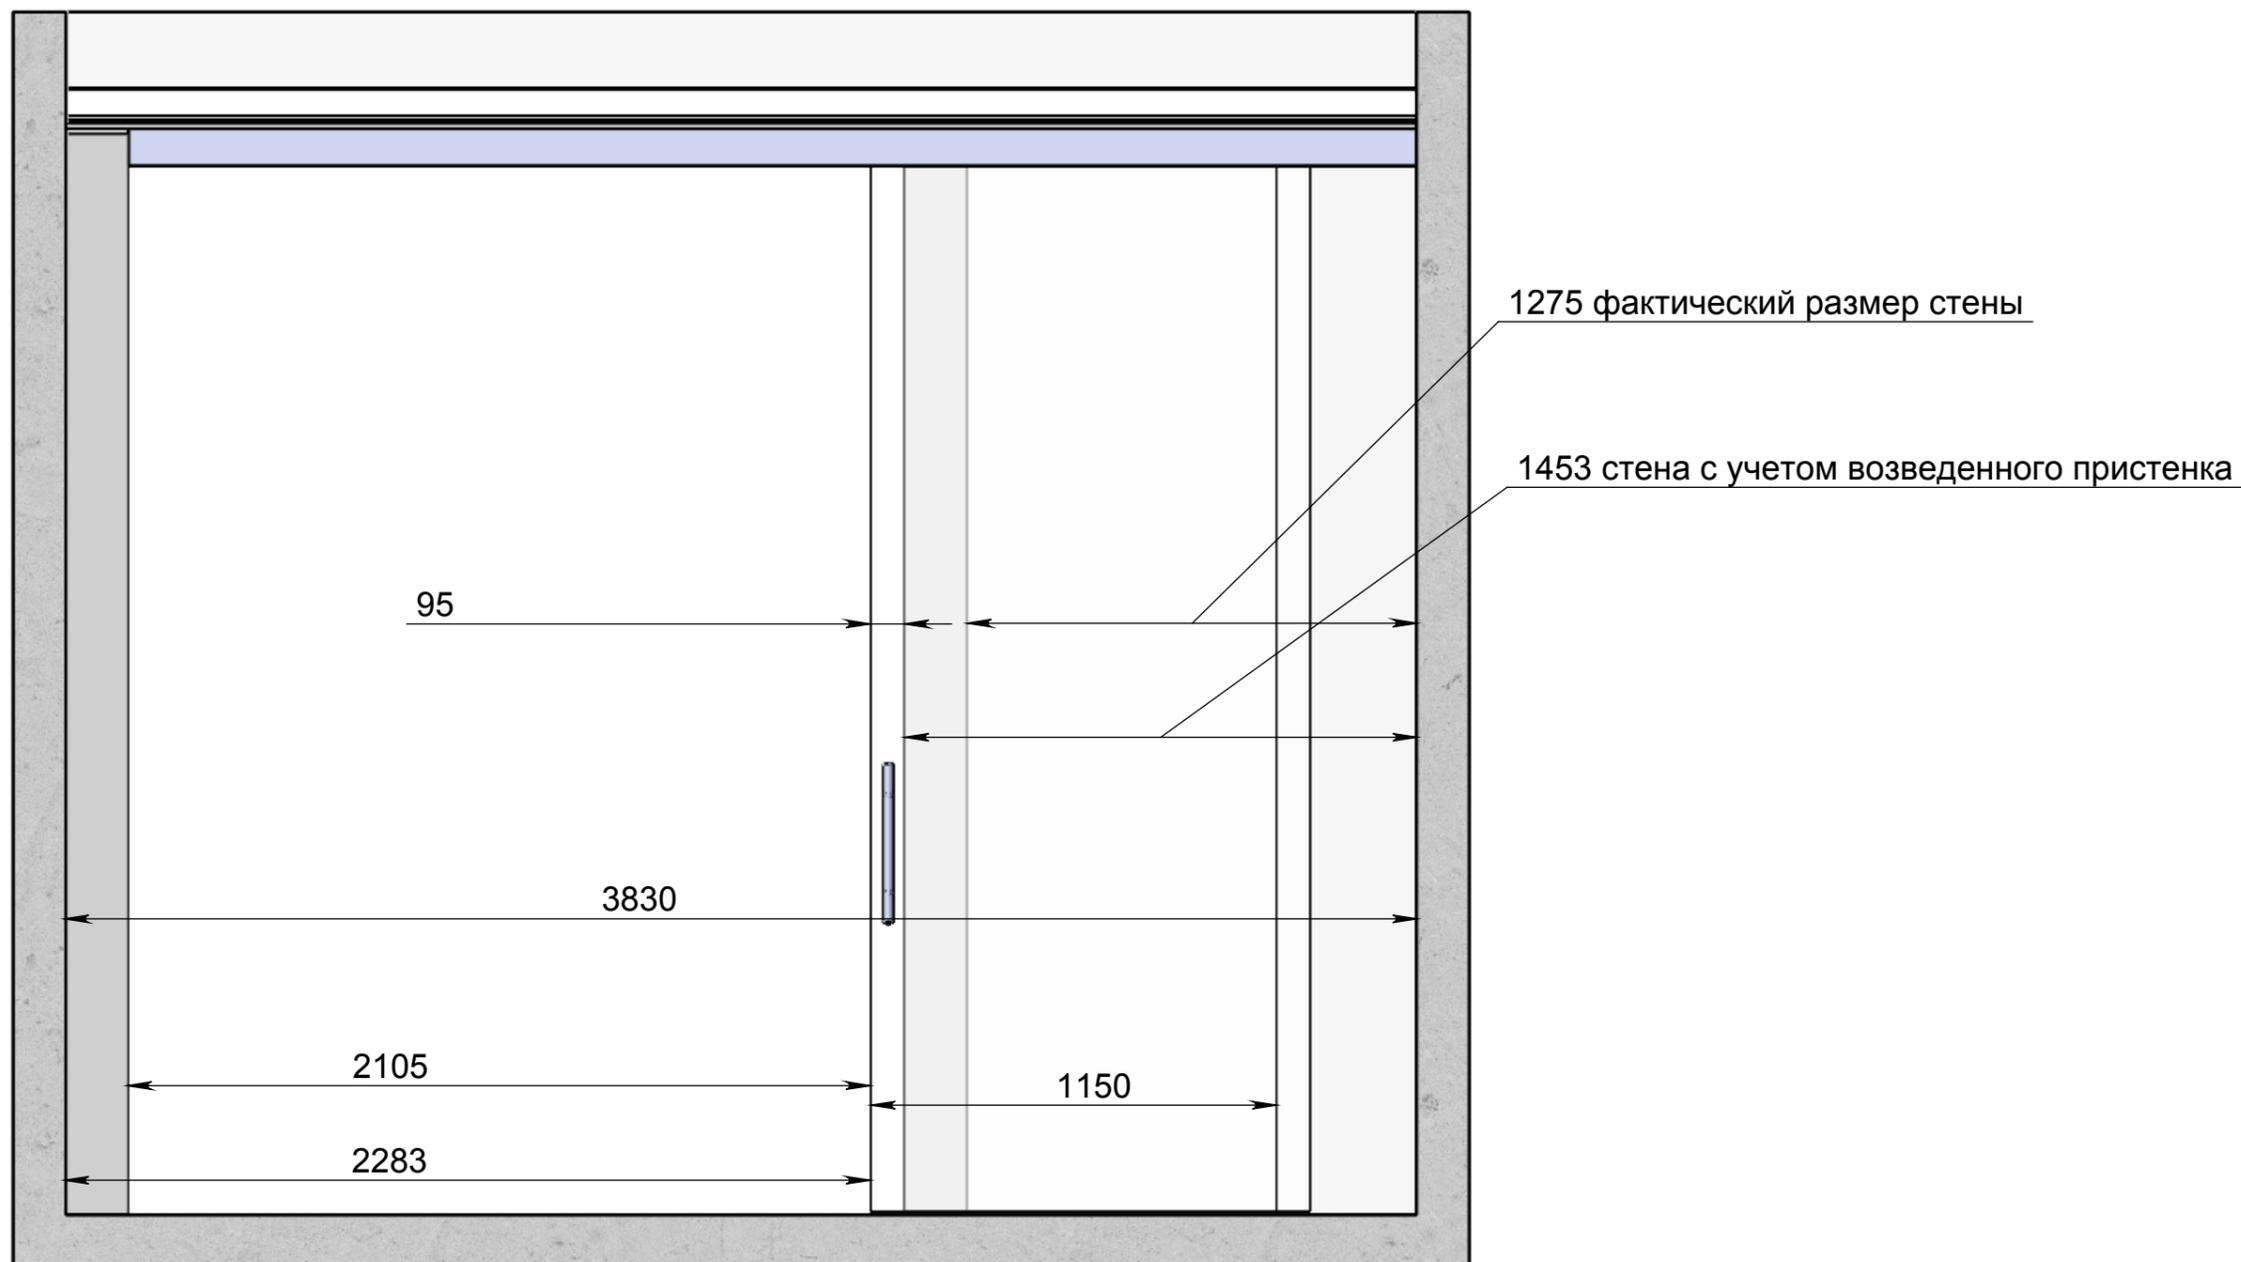

Приложение № 2 к Договору

Договор GT-202




Масштаб

1:50

Лист 2/3



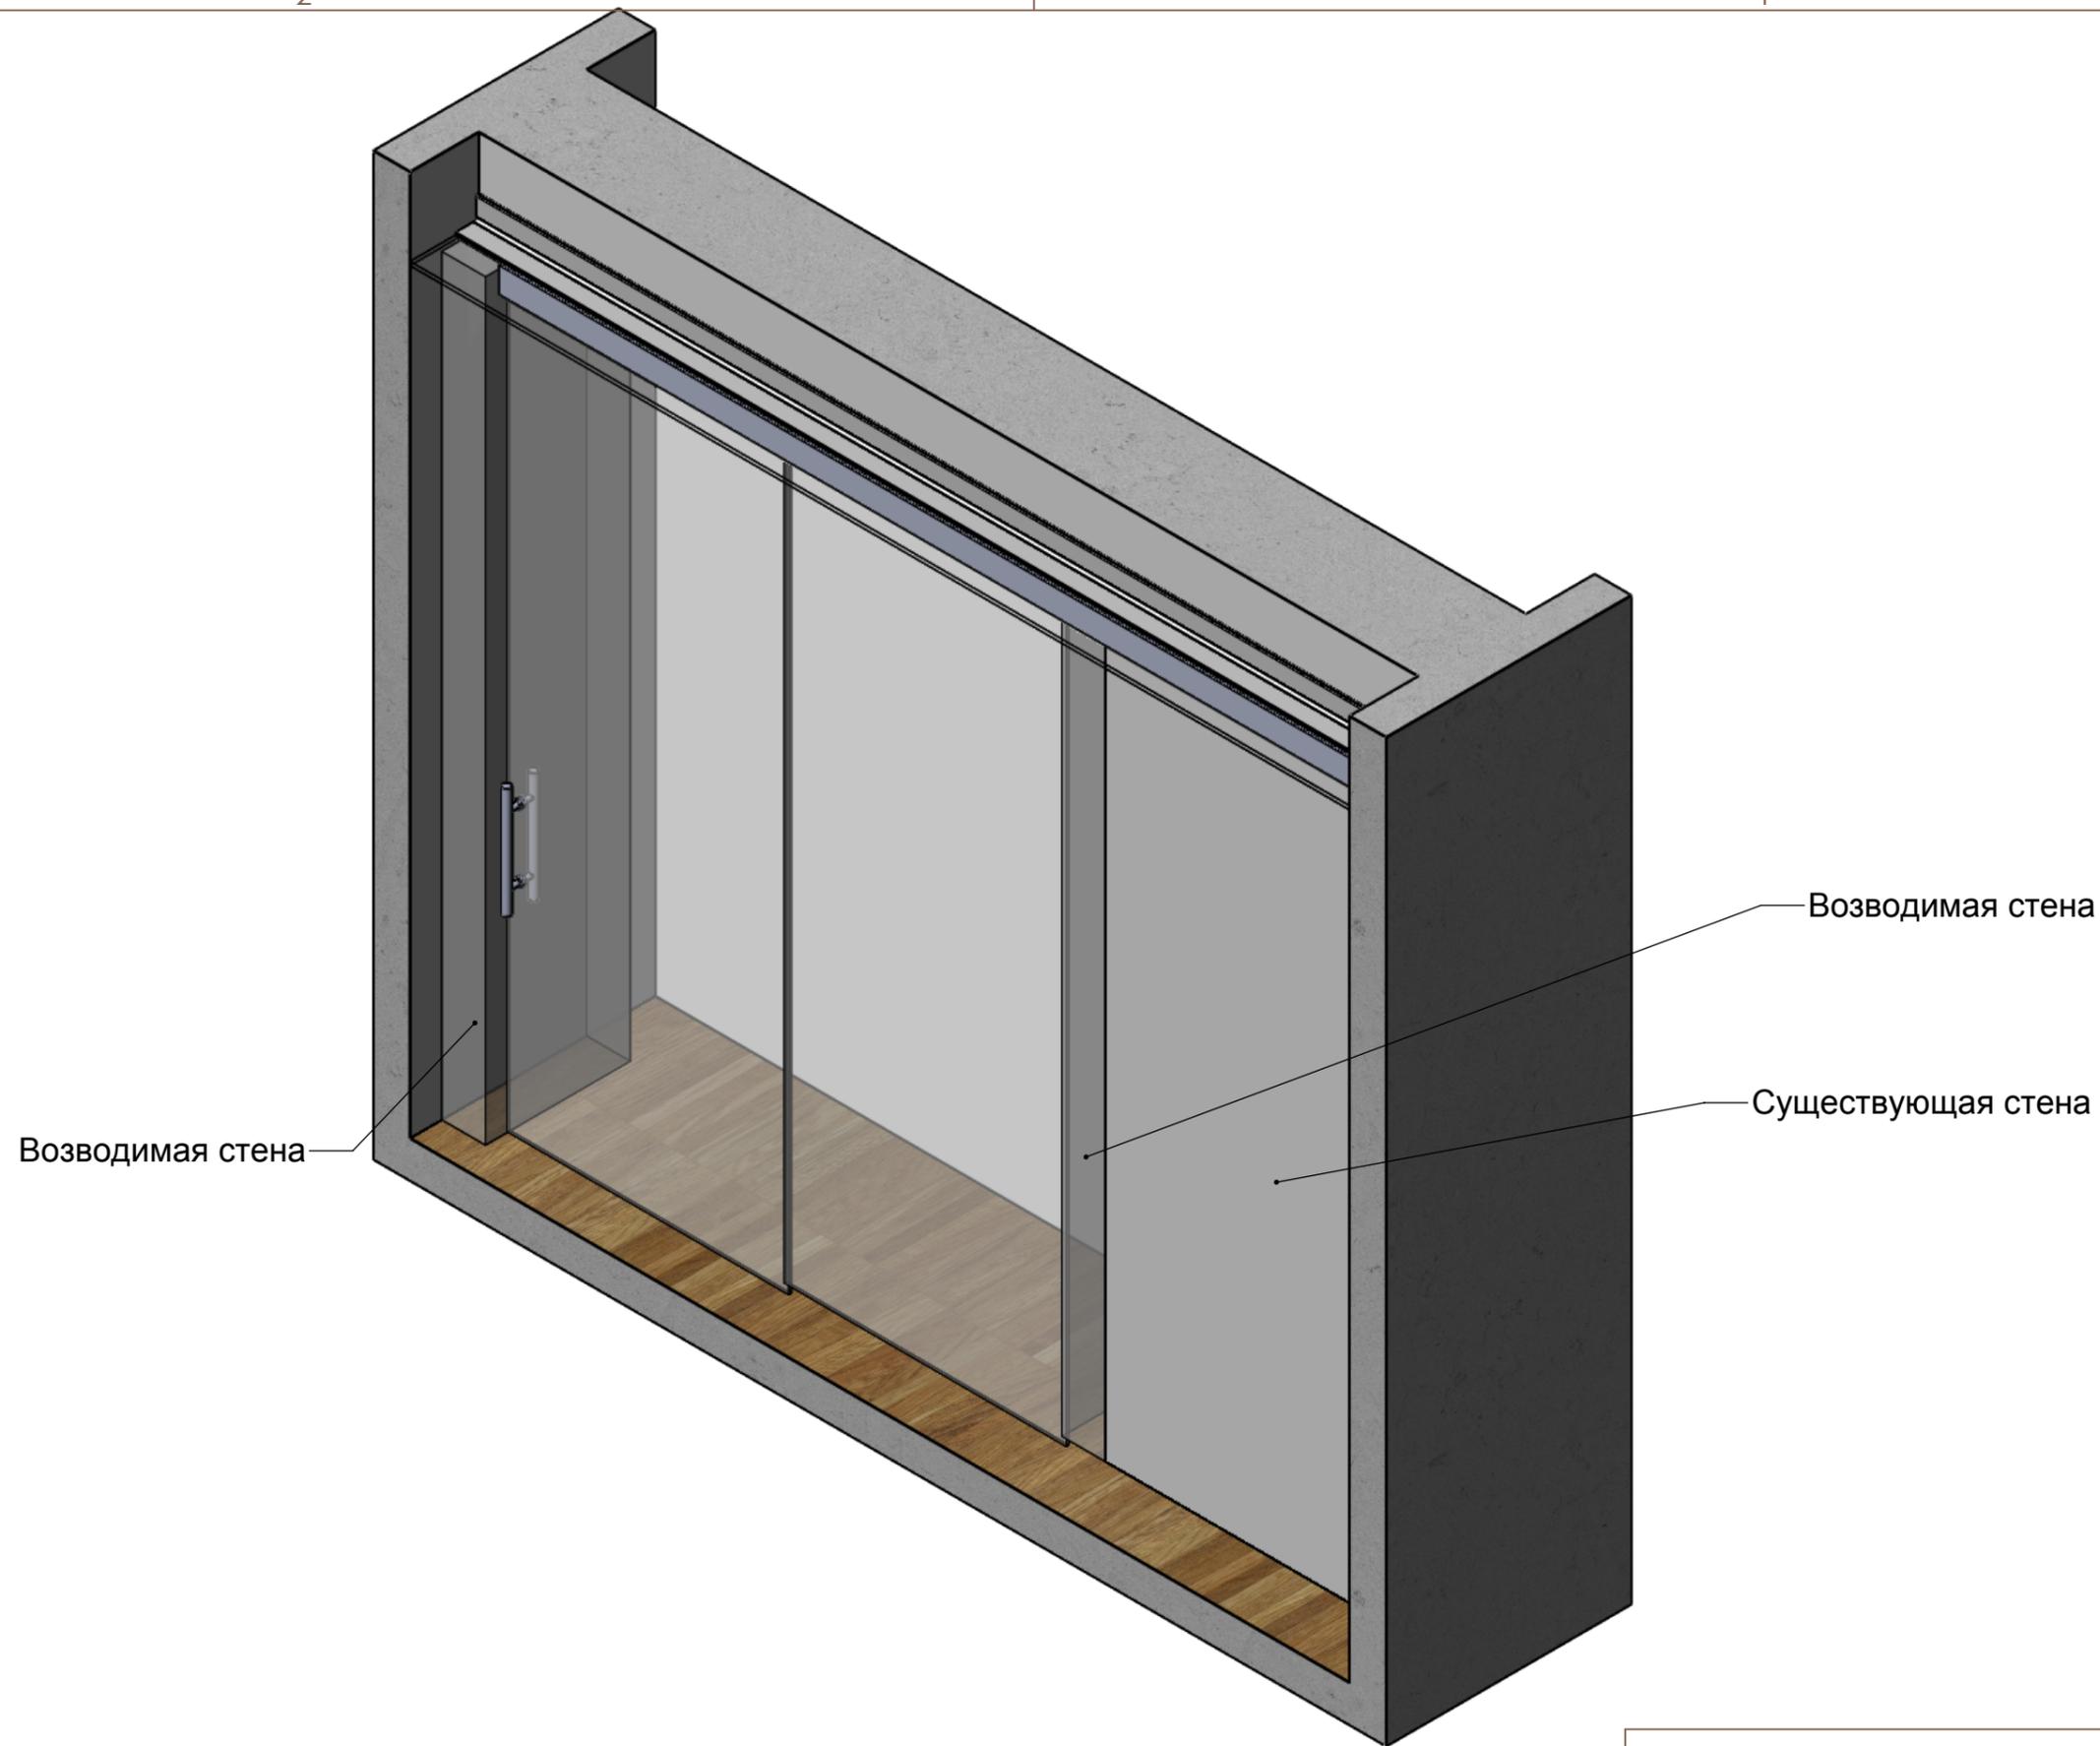

Приложение № 2 к Договору	Масштаб	
	1:50	
	Лист 3/3	
Договор GT-202	 ИННОВАЦИОННОЕ ОСТЕКЛЕНИЕ	