


DECOR23


ДИЗАЙН. РЕМОНТ. АВТОМАТИЗАЦИЯ.



Проект:
Квартира на Батумском Шоссе
65,8 м²


Коллаж прихожая-коридор

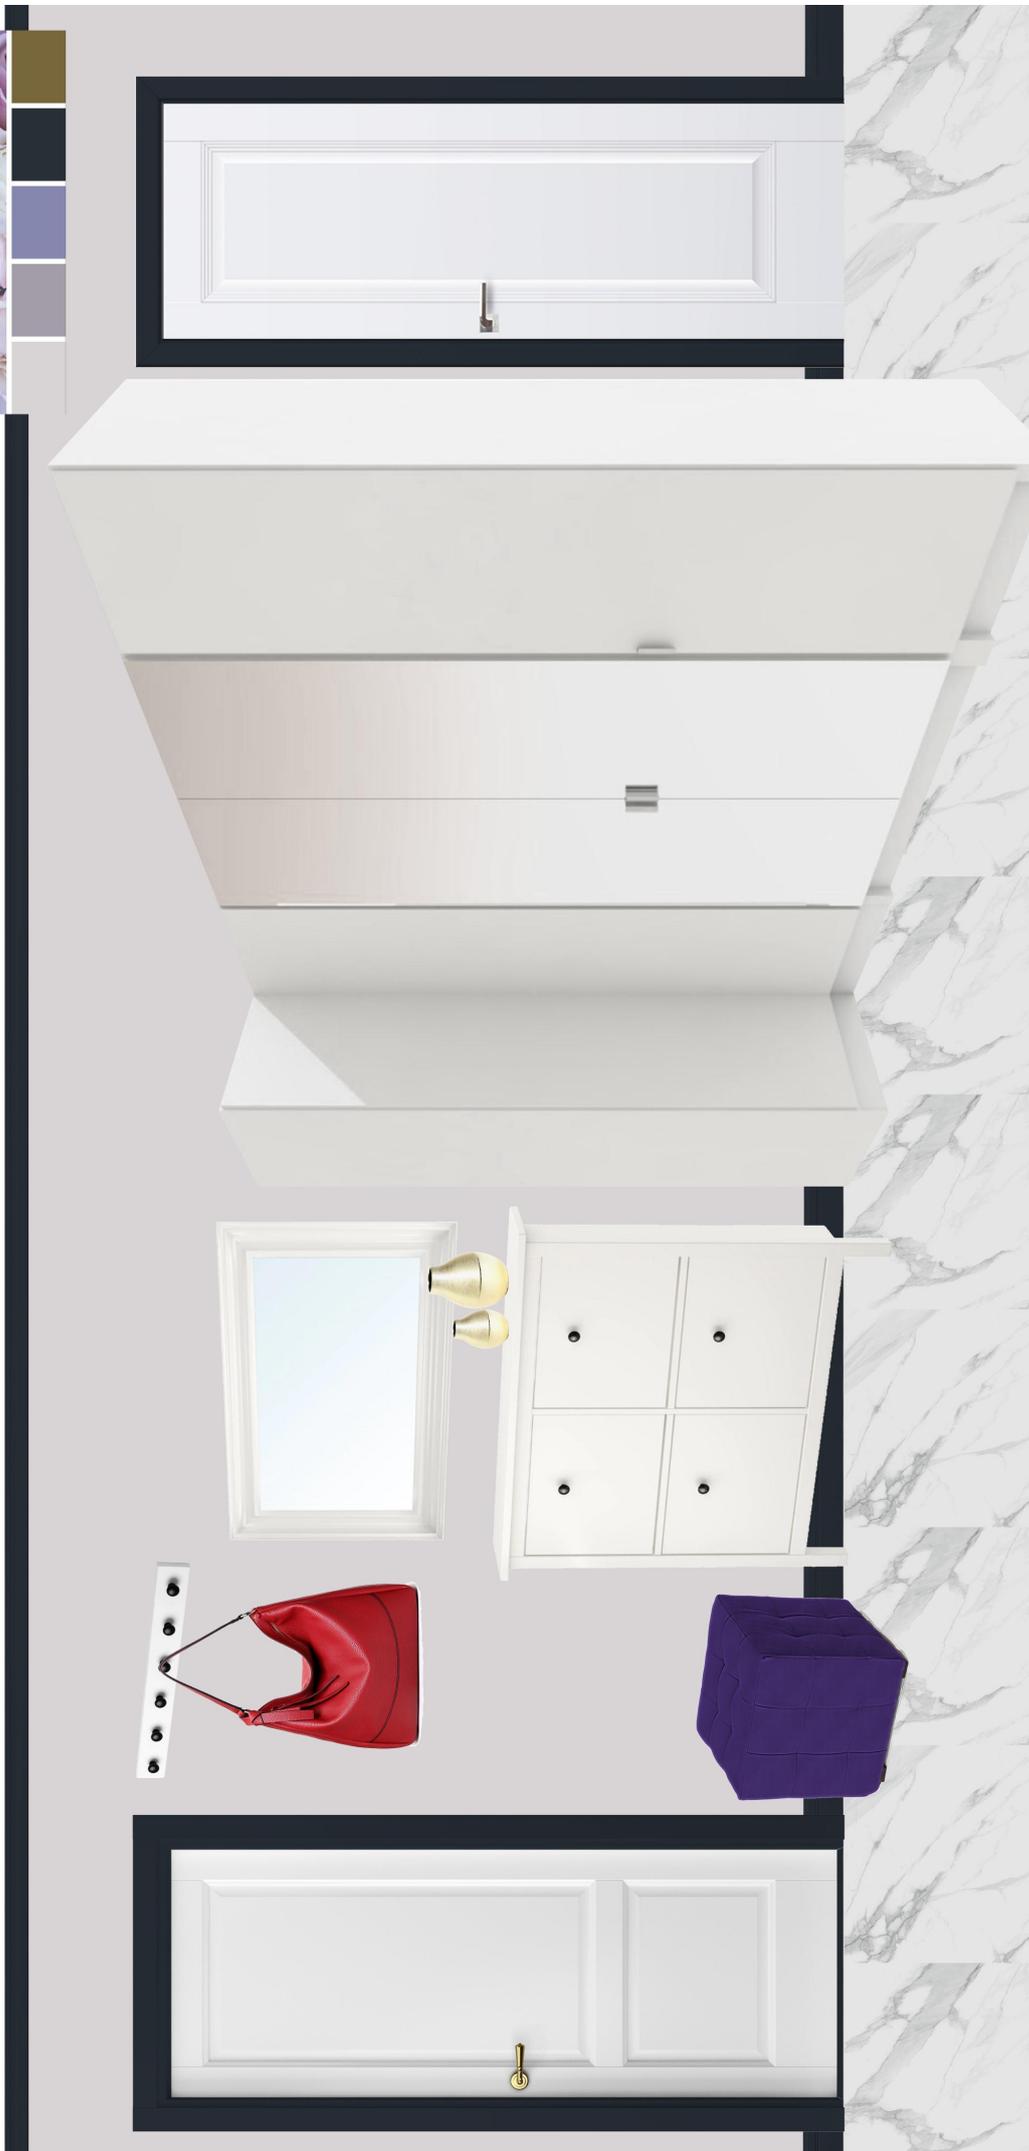

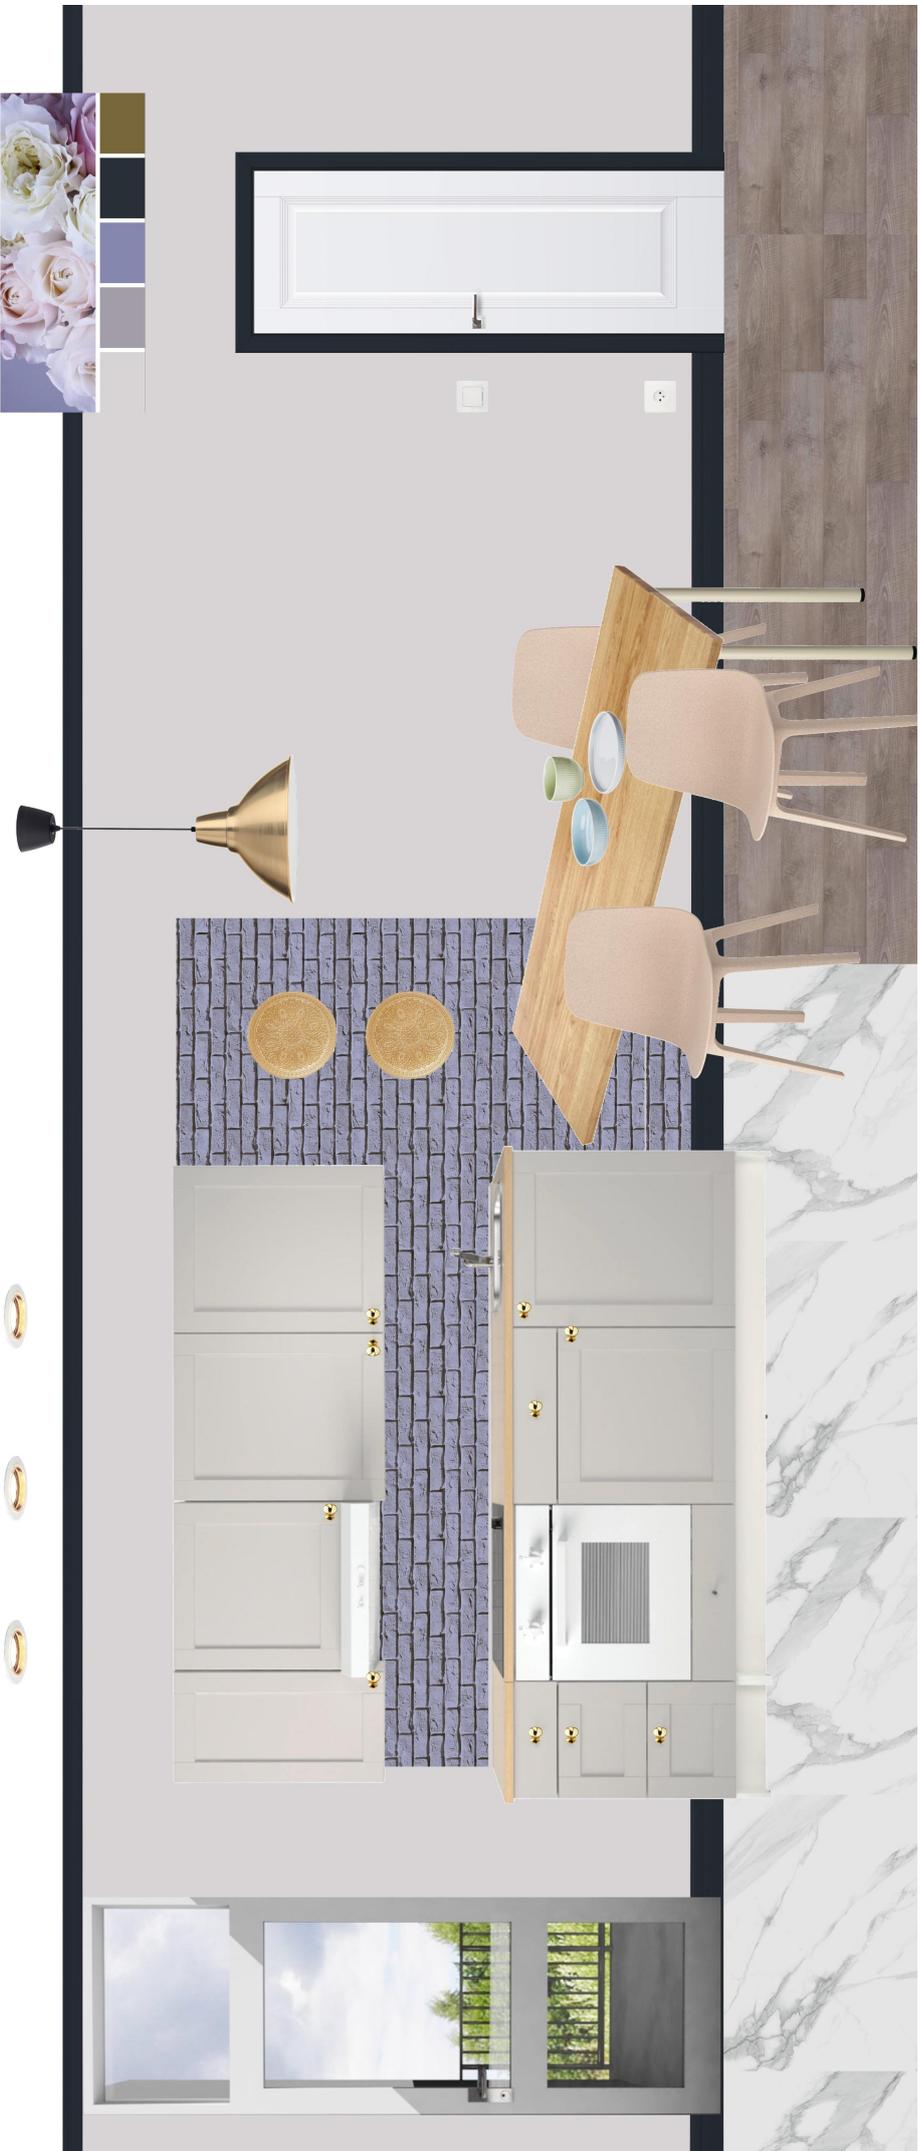

Коллаж кухня

Коллаж детская-гостиная

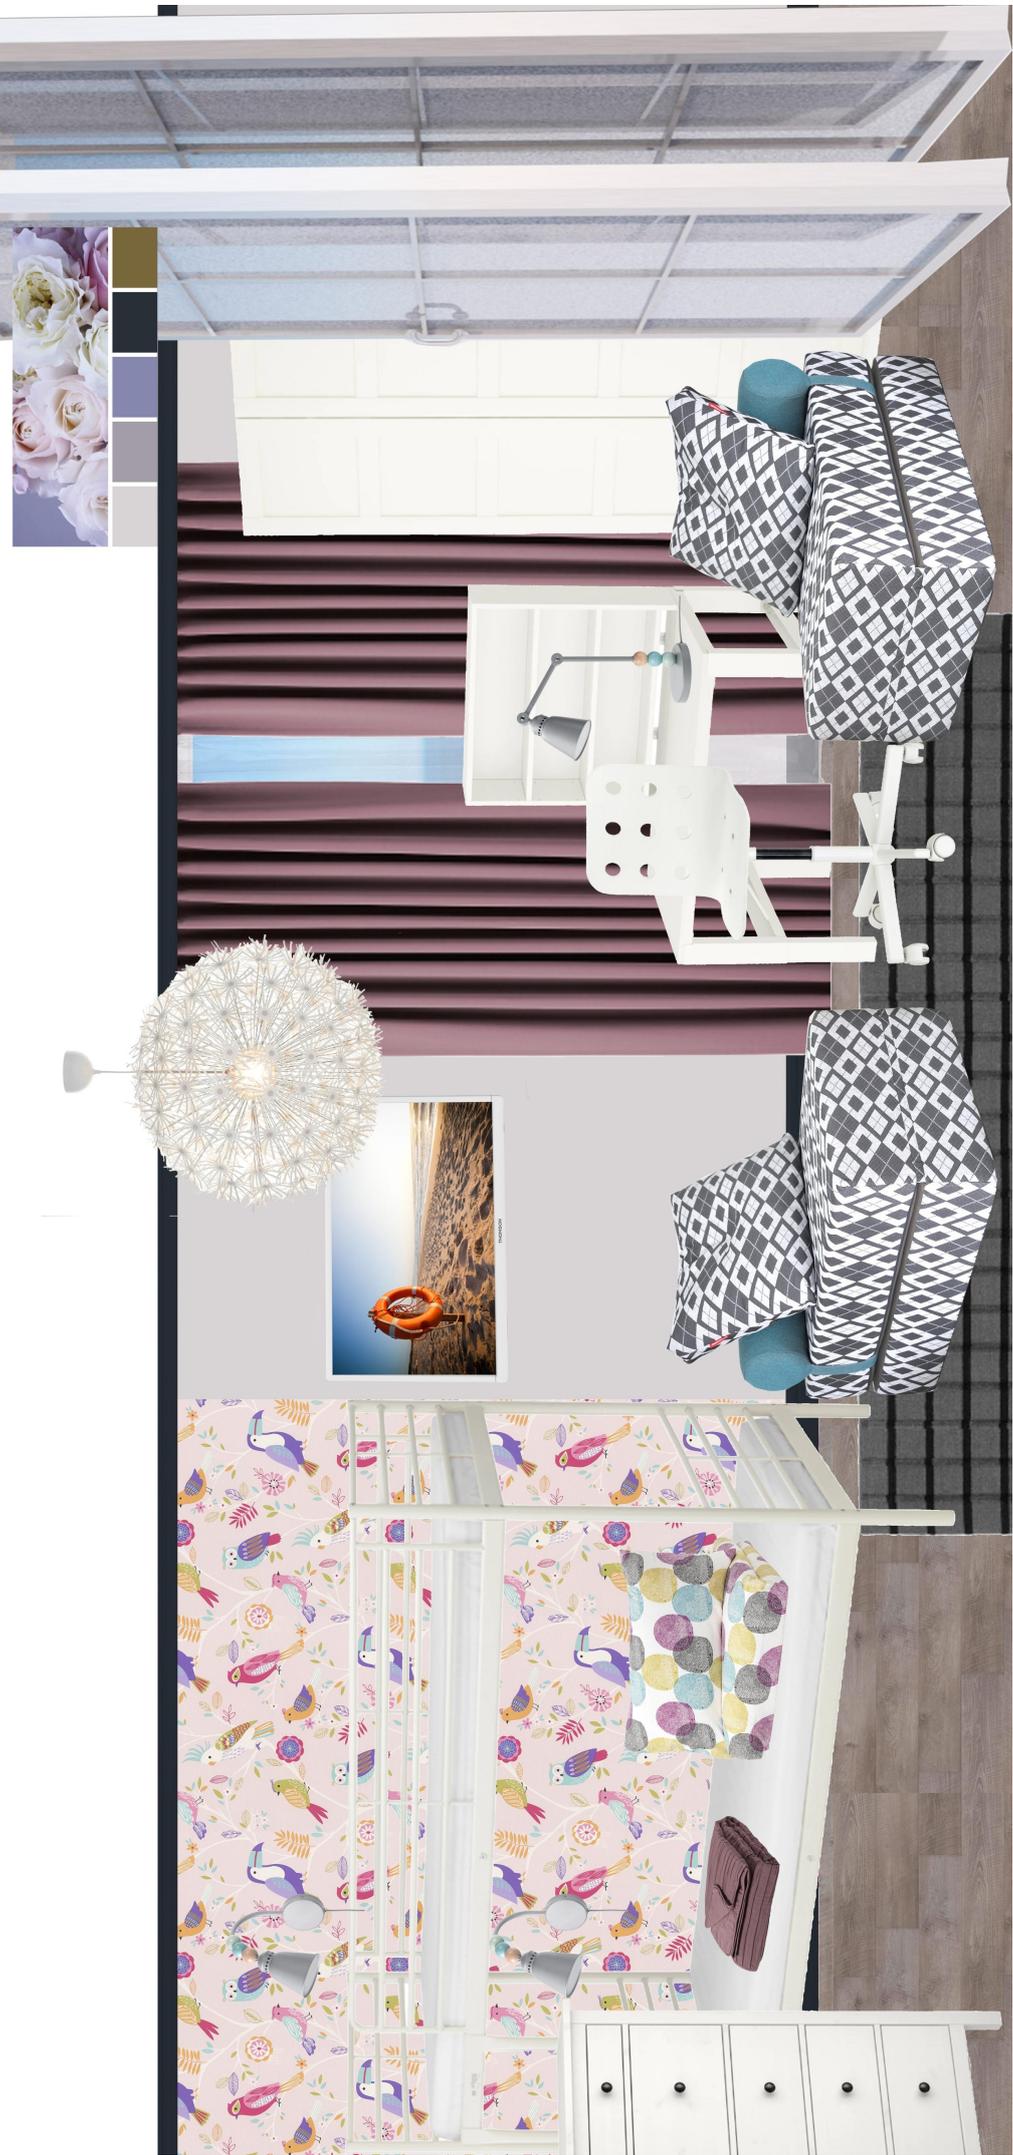



Коллаж спальня

Коллаж санузел



Состав проекта:

- 02 *Обмерный план*
- 03 *План монтажа перегородок*
- 04 *Экспликация помещений*
- 05 *План расстановки мебели*
- 06 *План расположения радиаторов и кондиционеров*
- 07 *План теплого пола*
- 08 *План расположения розеток, выключателей и электрических выводов*
- 09 *План потолков*
- 10 *План расположения осветительных приборов*
- 11 *План включения осветительных приборов*
- 12 *План покрытий пола*
- 13 *Развертка стен прихожей-коридора-кухни. Лист 1.*
- 14 *Развертка стен прихожей-коридора-кухни. Лист 2.*
- 15 *Развертка стен гостиной-детской*
- 16 *Развертка стен спальни*
- 17 *Развертка стен санузла*
- 18 *Развертка стен балкона*
- 19 *Каталог дверей*

DECOR23


ДИЗАЙН. РЕМОНТ. АВТОМАТИЗАЦИЯ

Проект:
Частная квартира по адресу: Сочи,
Батумское шоссе, 32Б,
площадь 45,8 кв.м.

Дизайнер:
Наталья Ктитарова-Якубович
тел. +7.918.305.62.72
darrta80@gmail.com
decor23.ru


Состав проекта
Масштаб:

Утверждено:

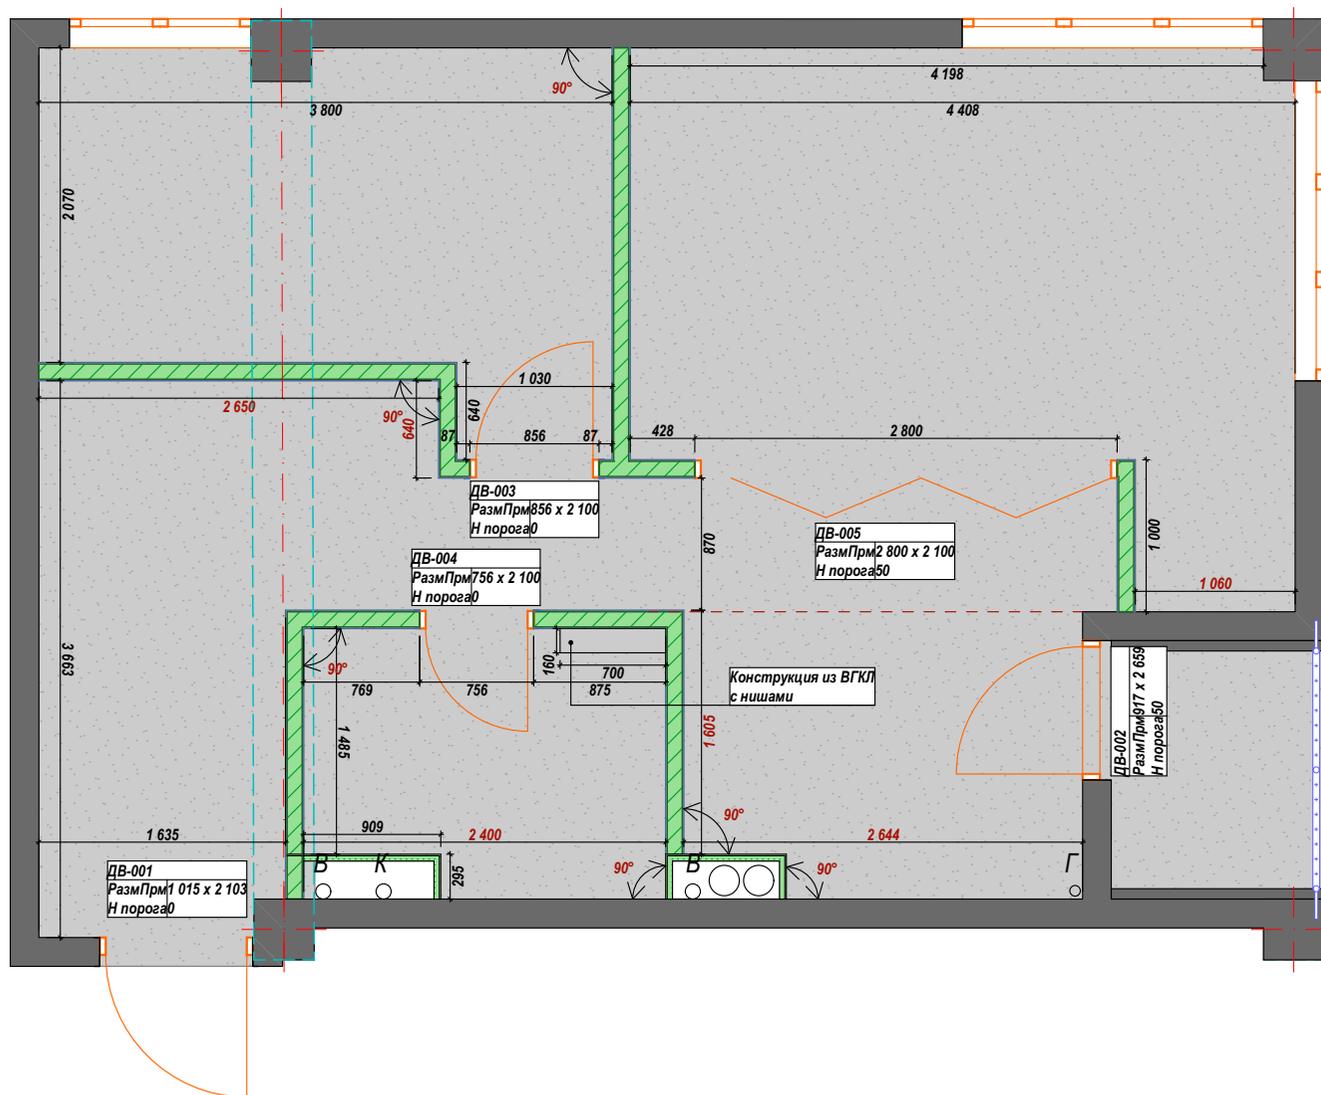

ПРИМЕЧАНИЕ:

- все размеры указаны в миллиметрах.
- перед началом работ все разметки и отметки проверить по месту.
- несоответствие размеров и отметок согласовать с дизайнером-автором проекта.
- критичные размеры указаны **красным**, при невозможности их соблюдения - согласовать дальнейшие действия с заказчиком и/или дизайнером до начала работ.
- размеры дверных проемов уточнить у поставщика. -!!!
- заказ дверей производится после замера от поставщика.

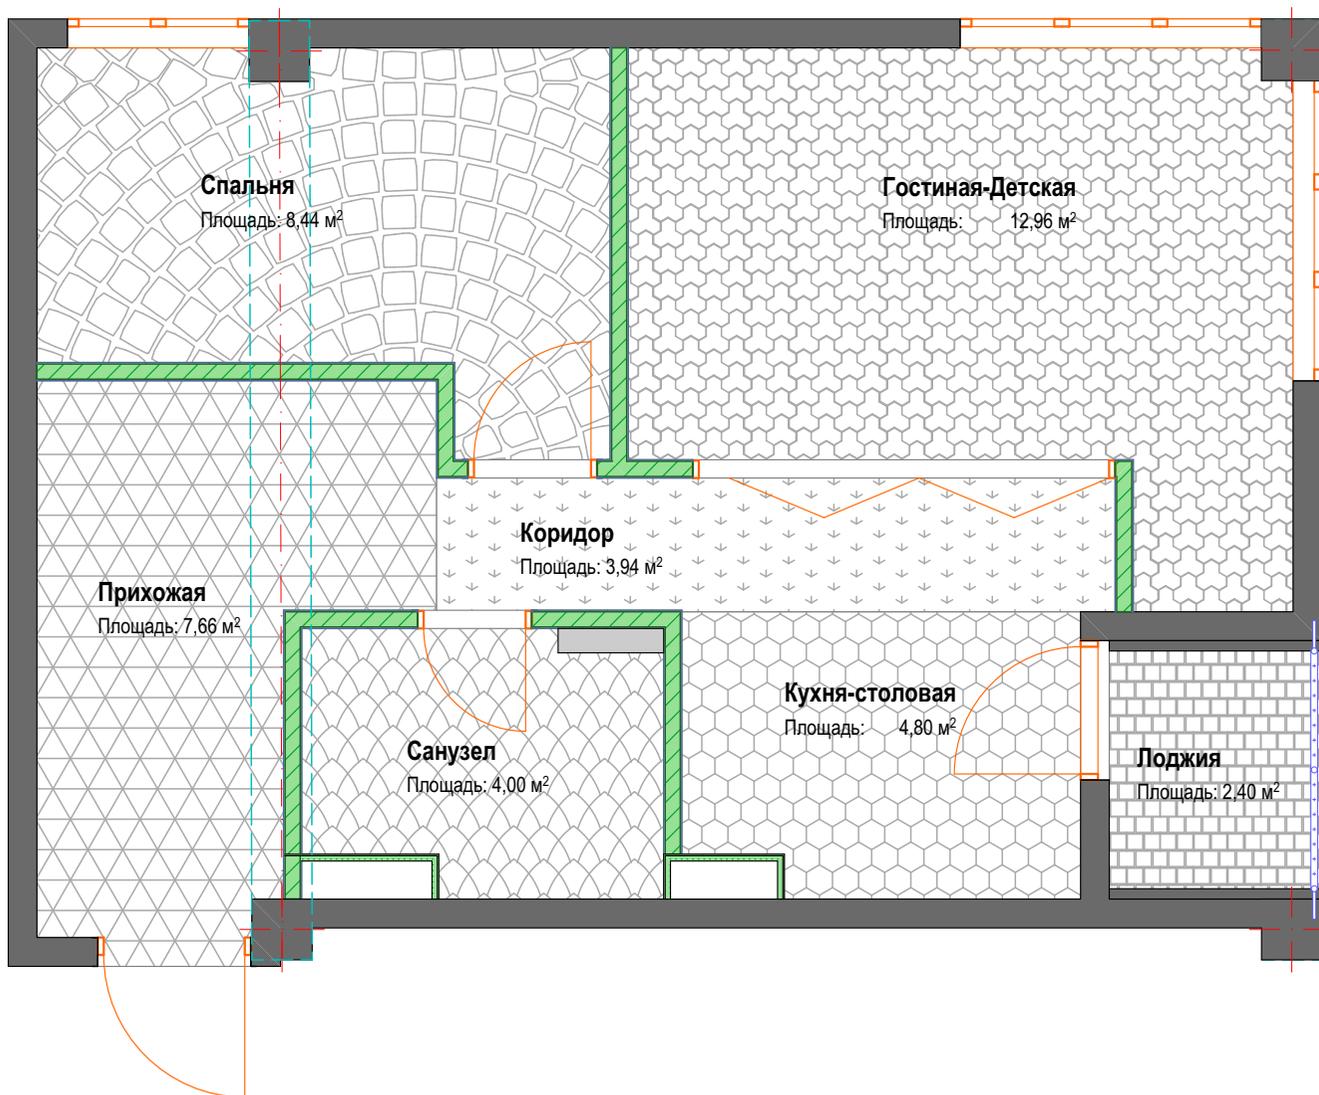

№	Наименование	Площадь
1	Прихожая	7,66
2	Коридор	3,94
3	Спальня	8,44
4	Гостиная-Детская	12,96
5	Кухня-столовая	4,80
6	Санузел	4,00
7	Лоджия	2,40
		44,20 м²

ПРИМЕЧАНИЕ:


- все размеры указаны в миллиметрах.
- перед началом работ все разметки и отметки проверить по месту.
- несоответствие размеров и отметок согласовать с дизайнером-автором проекта.
- заказ дверей производится после замера от поставщика.

Проект:
Частная квартира по адресу: Сочи,
Батумское шоссе, 32Б,
площадь 45,8 кв.м.

Дизайнер:
Наталья Ктитарова-Якубович
тел. +7.918.305.62.72
darrra80@gmail.com
decor23.ru

План расстановки мебели
Масштаб: 1:50

Утверждено:

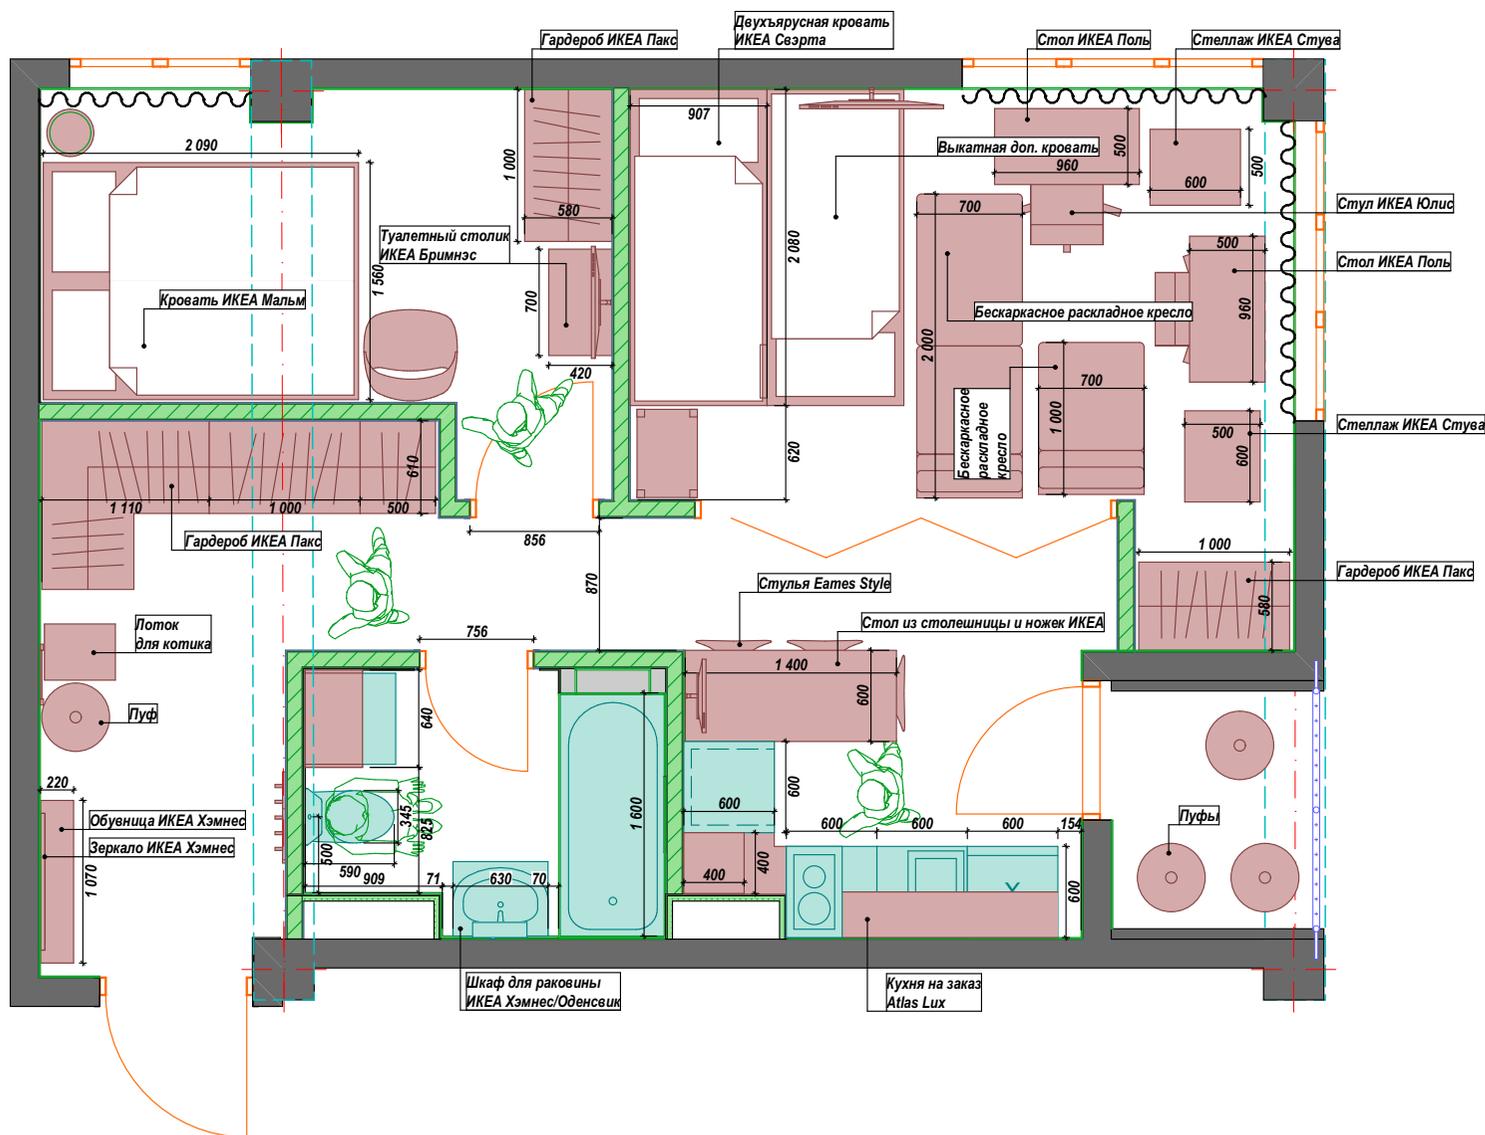

ПРИМЕЧАНИЕ:



- все размеры указаны в миллиметрах.
- перед началом работ все разметки и отметки проверить по месту.
- несоответствие размеров и отметок согласовать с дизайнером-автором проекта.
- заказ встроенной мебели производится только после финишной отделки ниш -!!!
- заказ дверей производится после замера от поставщика.

Проект:
Частная квартира по адресу: Сочи,
Батумское шоссе, 32Б,
площадь 45,8 кв.м.

Дизайнер:
Наталья Ктитарова-Якубович
тел. +7.918.305.62.72
darrra80@gmail.com
decor23.ru

План расположения
радиаторов и
кондиционеров
Масштаб: 1:50

Утверждено:

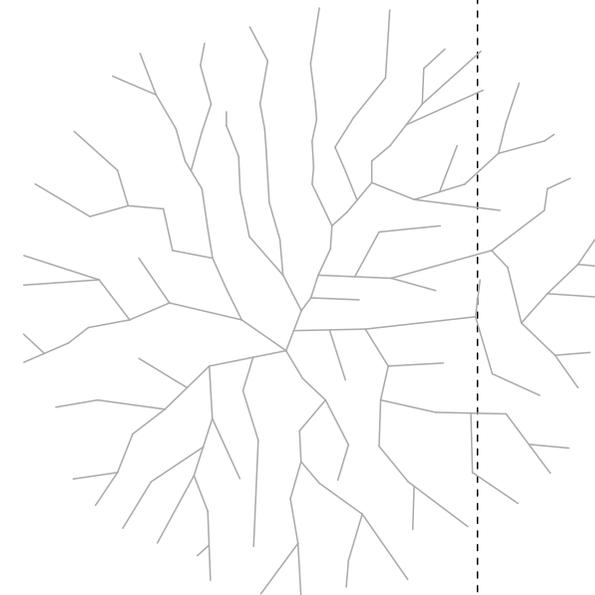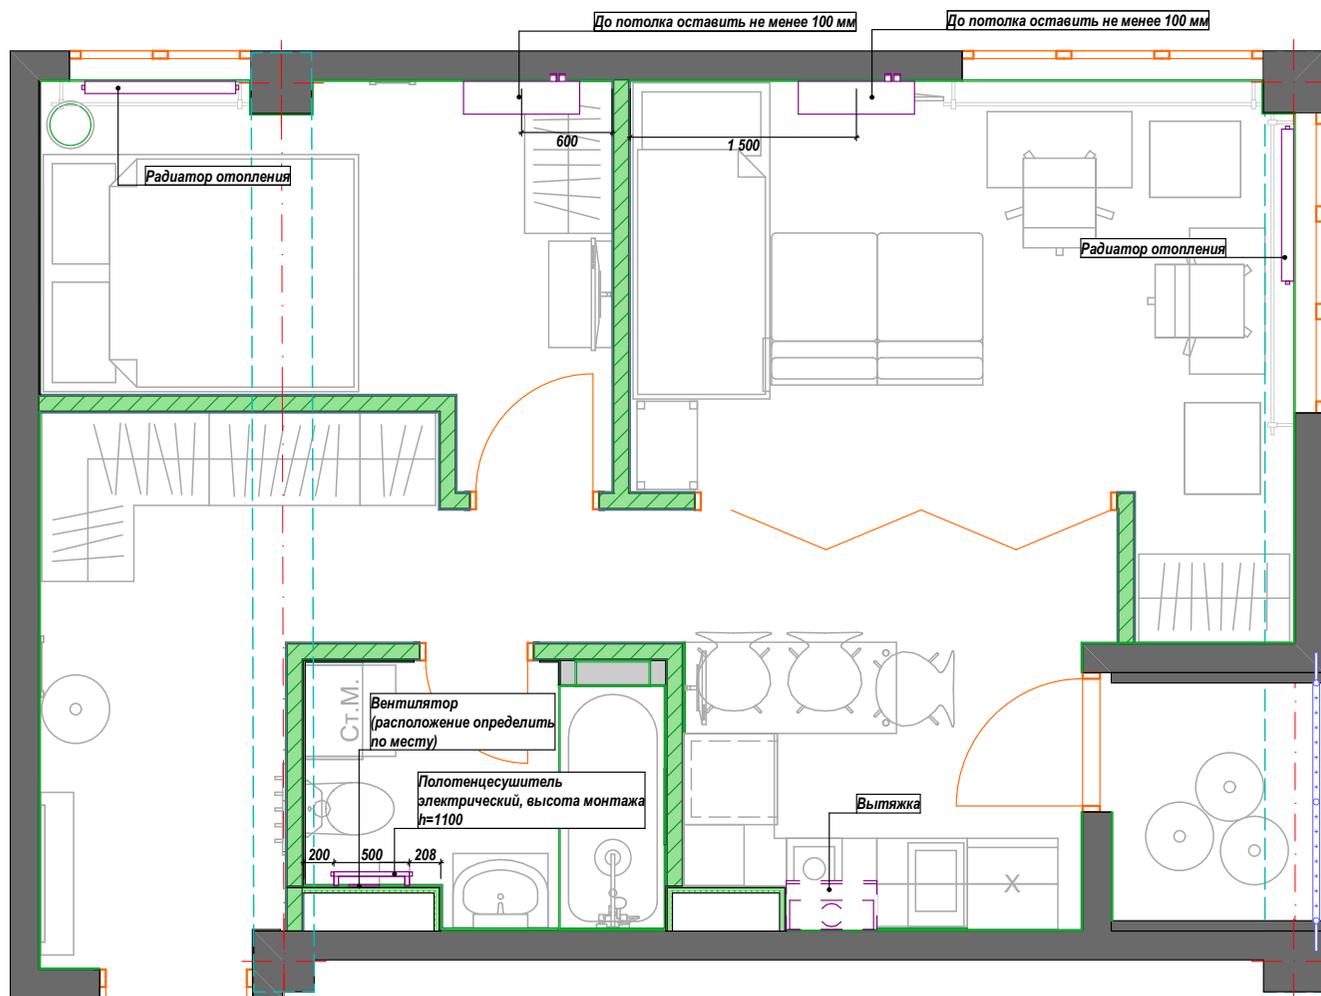

ПРИМЕЧАНИЕ:


- все размеры указаны в миллиметрах.
- перед началом работ все разметки и отметки проверить по месту.
- несоответствие размеров и отметок согласовать с дизайнером-автором проекта.
- рассчитать необходимое количество секций радиаторов со специалистом - !!!
- точные места расположения блоков кондиционера согласовать со специалистом.
- расположение слабочных и других выводов уточнить у специалистов -!!!
- расположение выводов для кондиционеров уточнить у специалистов -!!!
- подбор комплектующих - согласовать со специалистом перед покупкой-!!!!
- размеры выводов для подключения техники уточнить по техническим чертежам у производителя - !!!

Проект:
Частная квартира по адресу: Сочи,
Батумское шоссе, 32Б,
площадь 45,8 кв.м.

Дизайнер:
Наталья Ктитарова-Якубович
тел. +7.918.305.62.72
darrra80@gmail.com
decor23.ru

План теплого пола
Масштаб: 1:50

Утверждено:

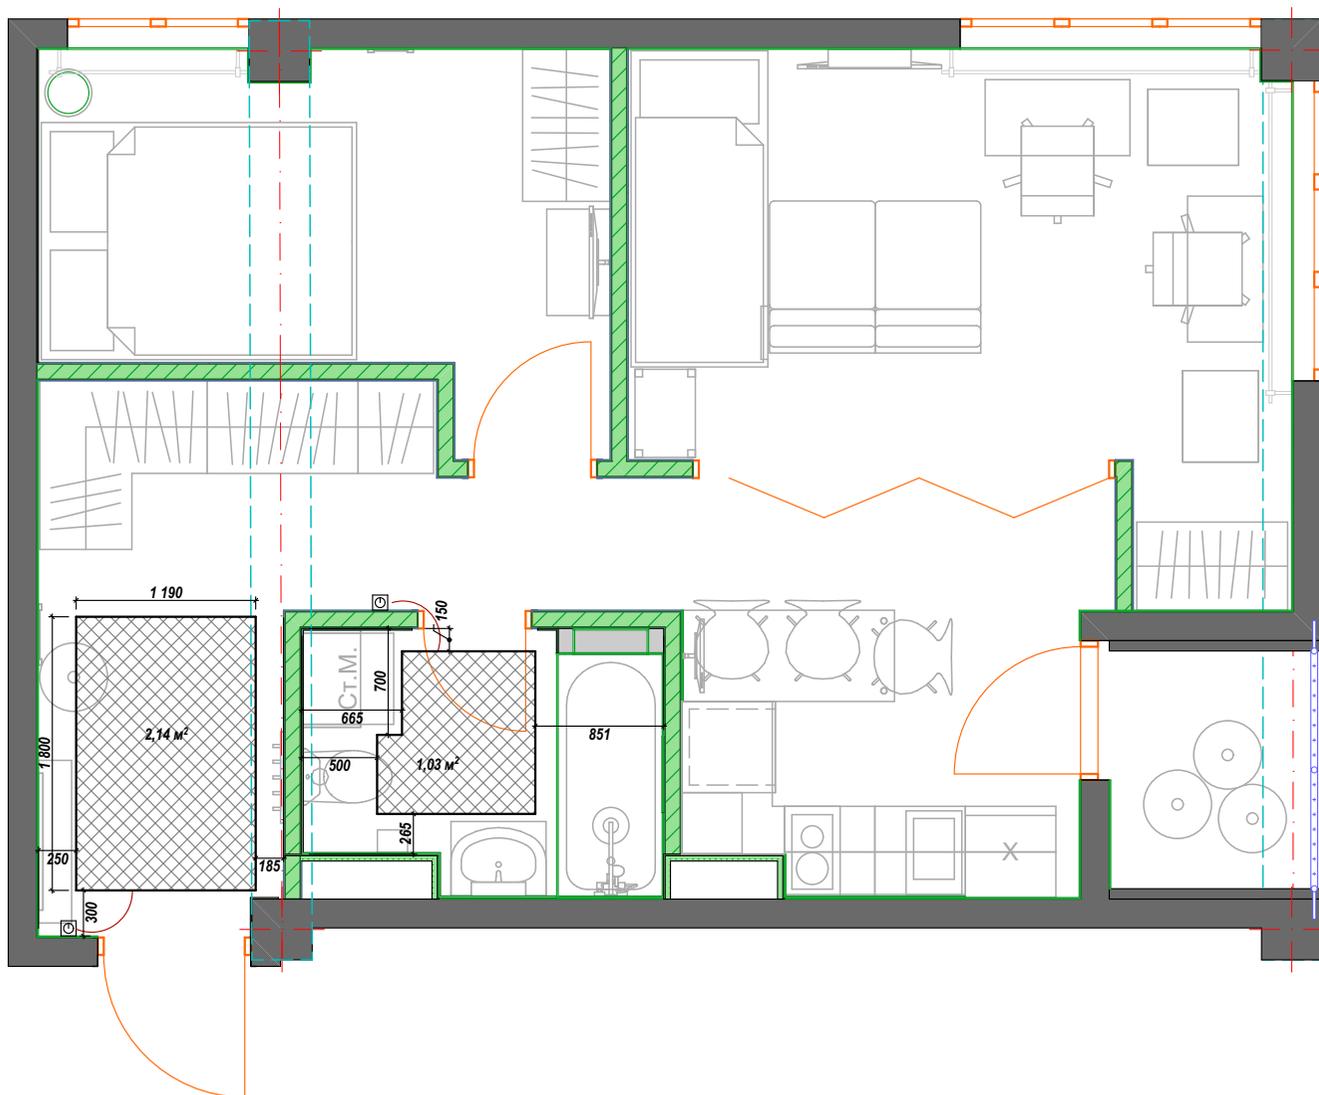


Условные обозначения:

⊙ Регулятор теплого пола




Площадь теплого пола

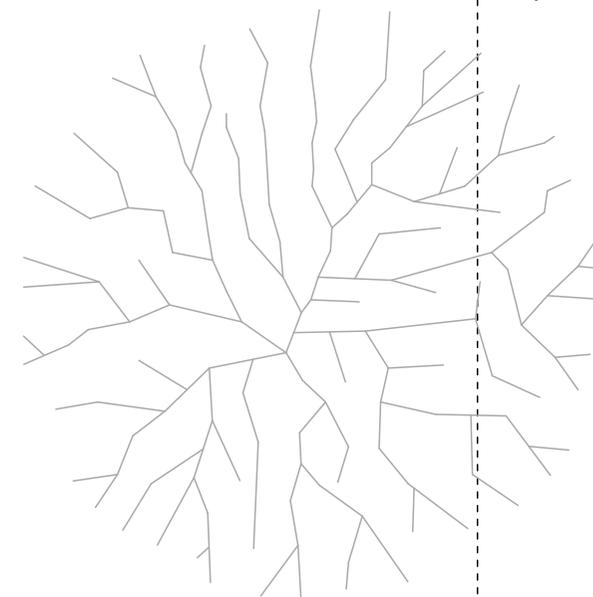

ПРИМЕЧАНИЕ:

- все размеры указаны в миллиметрах.
- перед началом работ все разметки и отметки проверить по месту.
- несоответствие размеров и отметок согласовать с дизайнером-автором проекта.
- рассчитать необходимое количество секций теплого пола со специалистом - !!!
- подбор комплектующих - согласовать со специалистом перед покупкой-!!!!
- размеры выводов для подключения техники уточнить по техническим чертежам у производителя - !!!

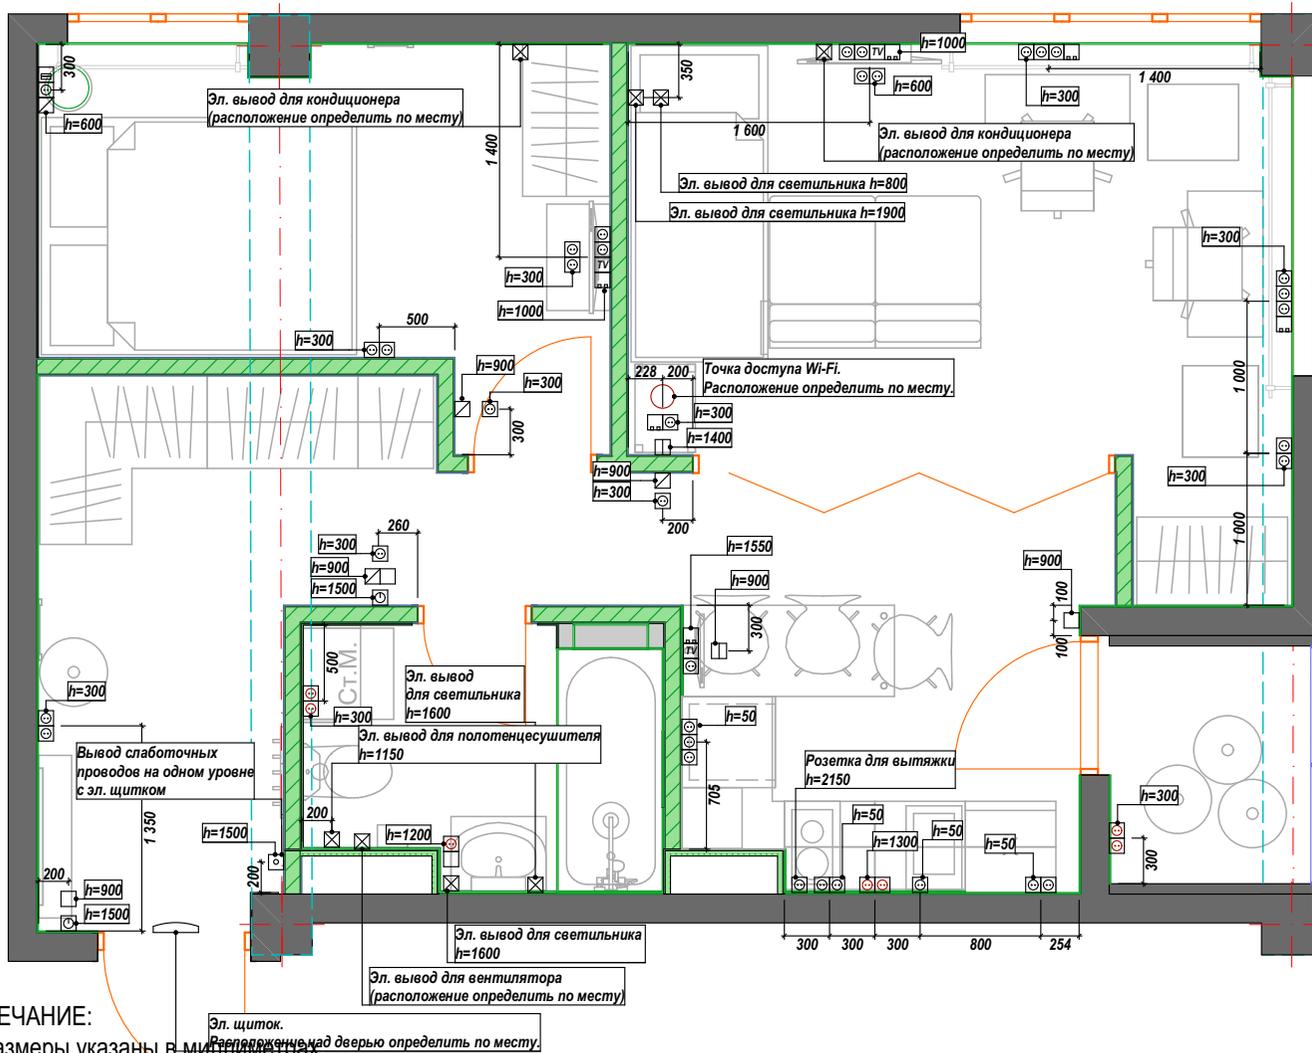


Условные обозначения:

- Одинарный выключатель - 4 шт.
- ☒ Перекидной выключатель - 4 шт.
- Двойной выключатель - 2 шт.
- ⊕ Розетка 220 - 35 шт.
- ⊕ Розетка 220 IP44 - 7 шт.
- ⊕ RJ-45 двойная - 6 шт.
- ⊕ Регулятор теплого пола - 2 шт.
- ⊕ TV-розетка - 3 шт.
- ⊕ USB - 1 шт.
- ⊕ Электрический вывод
- ⊕ Домофон - 1 шт.
- Точка доступа Wi-Fi
- ⊕ Электрический щиток

Рамки:


- 1 поста - 13 шт.
- 2 поста - 9 шт.
- 2 поста IP44 - 4 шт.
- 3 поста - 3 шт.
- 4 поста - 4 шт.

Рекомендуемая серия:
Schneider Electric Glossa

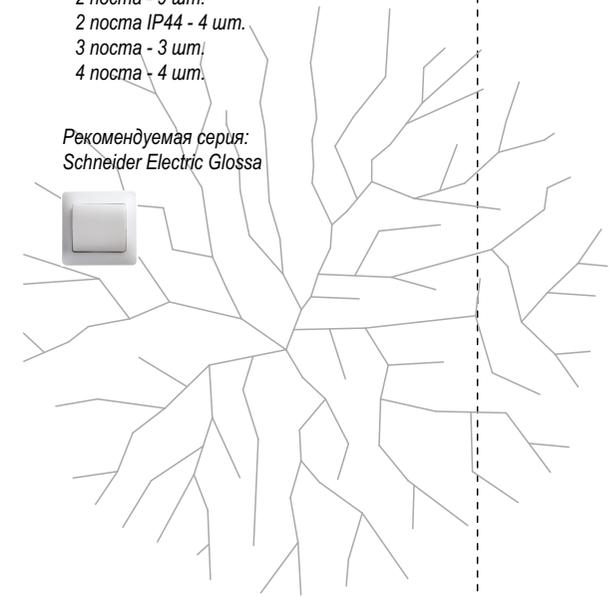

ПРИМЕЧАНИЕ:


- все размеры указаны в миллиметрах.
- перед началом работ все разметки и отметки проверить по месту. Расположение розеток в зоне кухни проверить с менеджером при заказе кухни.
- несоответствие размеров и отметок согласовать с дизайнером-автором проекта.
- все выключатели, диммеры, регуляторы, если не указано другое, расположить на высоте 900 мм от уровня чистого пола.
- все розетки, если не указано другое, расположить на высоте 300 мм от уровня чистого пола.
- розетки и выключатели устанавливать блоками (за исключением розеток IP44).
- размеры даны от центра группы розеток, если не указано отдельно.
- расположение слаботочных и других выводов уточнить у специалистов -!!!
- расположение выводов для кондиционеров уточнить у специалистов -!!!
- количество рамок и механизмов посчитать с менеджером при покупке -!!!

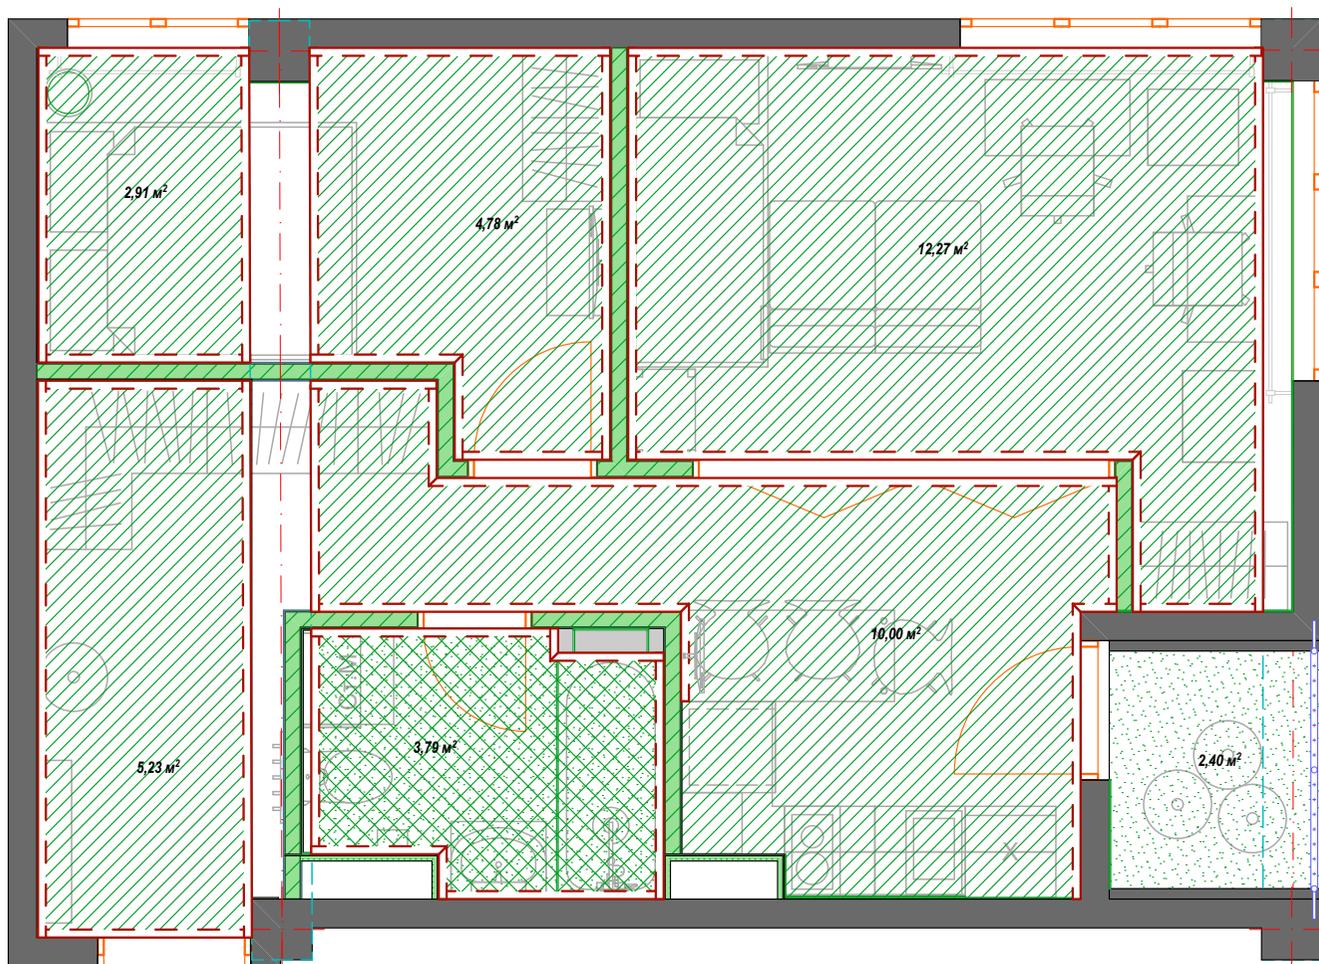

Условные обозначения:


-  Карниз полиуретановый
-  0,25 м² Потолок натяжной белый матовый
-  0,25 м² Потолок натяжной черный матовый
-  0,25 м² Потолок оштукатуренный

 Карниз Европласт 1.50.102
2000x75x72 мм
Общая длина - 64,560 м

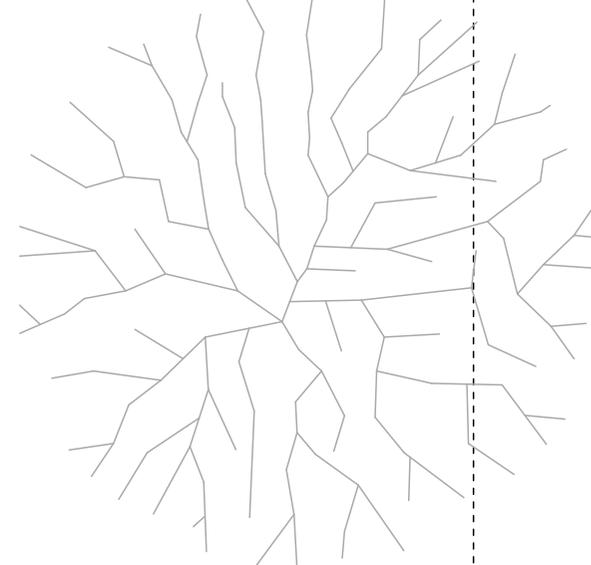

ПРИМЕЧАНИЕ:

- все размеры указаны в миллиметрах.
- перед началом работ все разметки и отметки проверить по месту.
- несоответствие размеров и отметок согласовать с дизайнером-автором проекта.
- потолки сложной формы разметить и согласовать с заказчиком.!
- критичные размеры отмечены **красным**, при невозможности их соблюдения - согласовать дальнейшие действия с заказчиком и/или дизайнером до начала работ.
- разметить места расположения потолочных светильников и согласовать с заказчиком.
- технические характеристики светильников уточнить в инструкции от производителя
- длина потолочного плитуса дана без учета подрезки

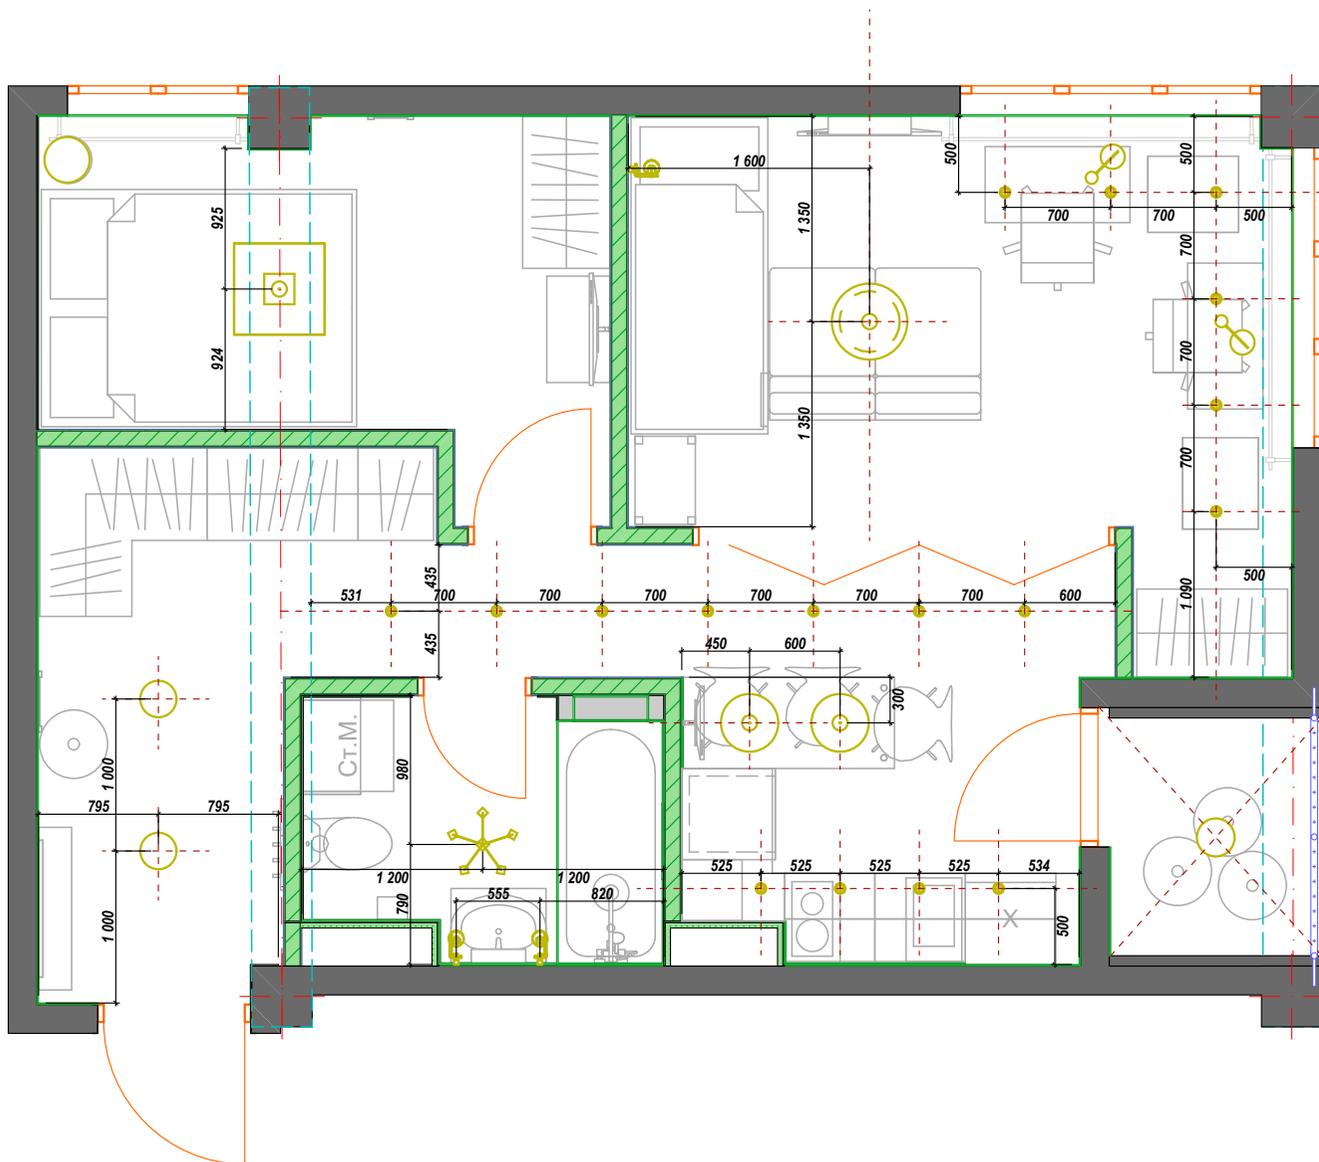

Условные обозначения:



Подвесной светильник 1



Бра



Подвесной светильник 2



Точечный светильник GX53




Люстра на 5 рожков



Подвесной светильник 3



Потолочный светильник 1

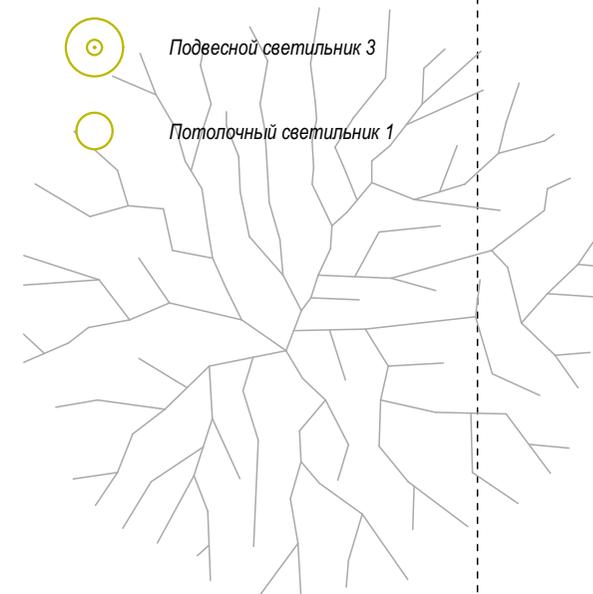

ПРИМЕЧАНИЕ:


- все размеры указаны в миллиметрах
- перед началом работ все разметки и отметки проверить по месту
- несоответствие размеров и отметок согласовать с дизайнером-автором проекта
- на потолке разметить расположение светильников и согласовать с заказчиком.
- технические характеристики светильников уточнить в инструкции от производителя

Проект:
Частная квартира по адресу: Сочи,
Батумское шоссе, 32Б,
площадь 45,8 кв.м.

Дизайнер:
Наталья Ктитарова-Якубович
тел. +7.918.305.62.72
darrra80@gmail.com
decor23.ru


План включения
осветительных приборов
Масштаб: 1:50

Утверждено:

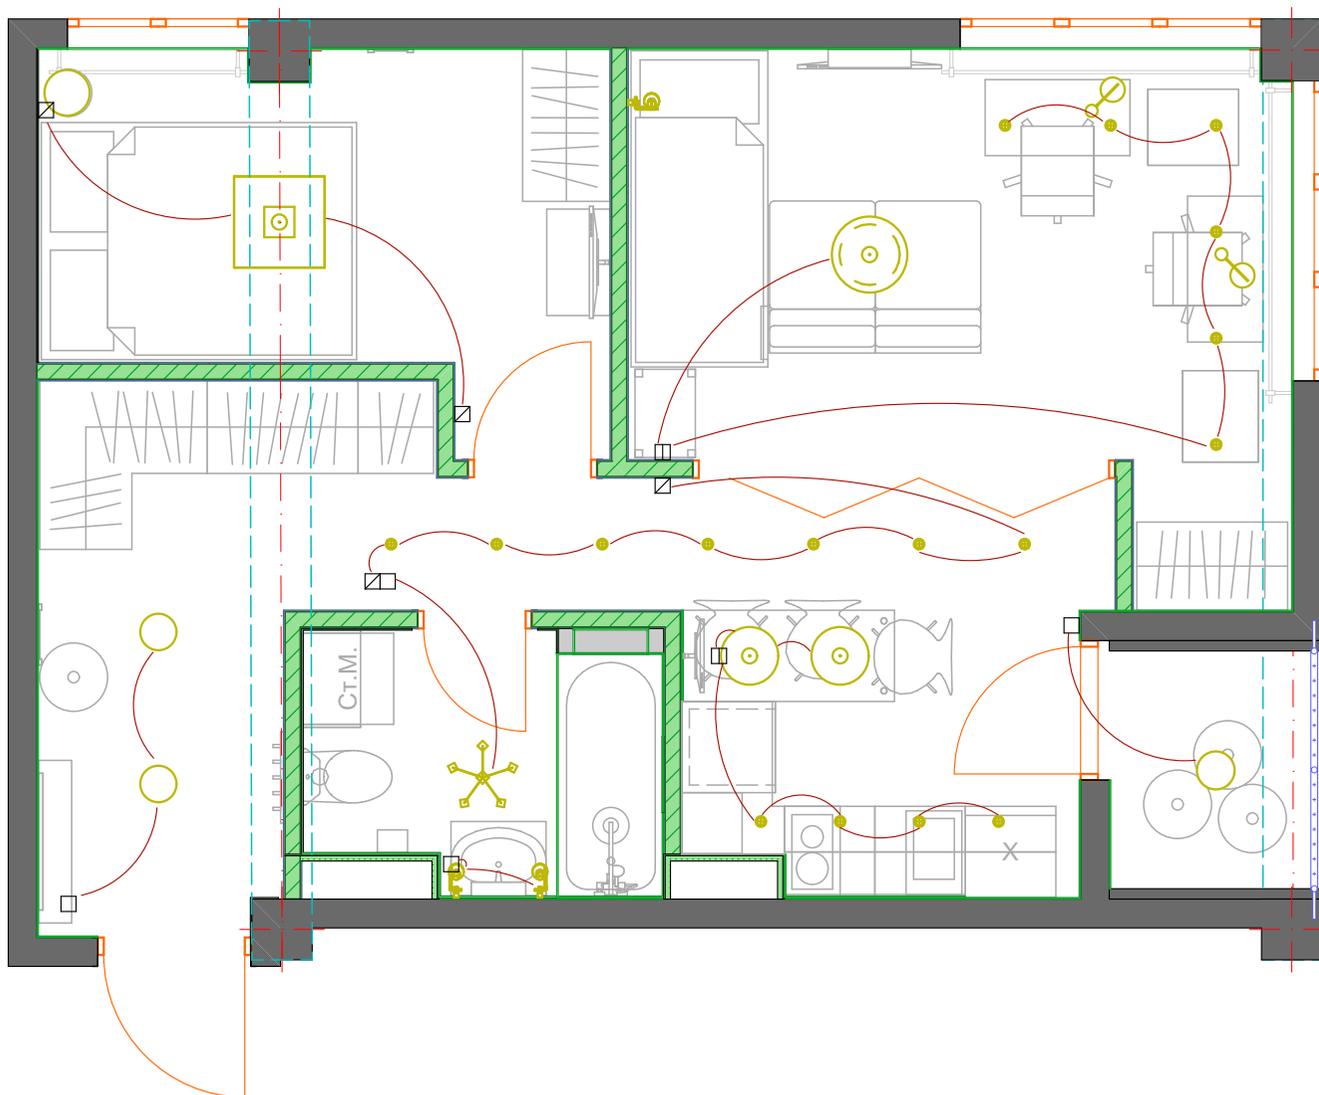

Условные обозначения:

- Одиночный выключатель
- Перекидной выключатель
- Двойной выключатель

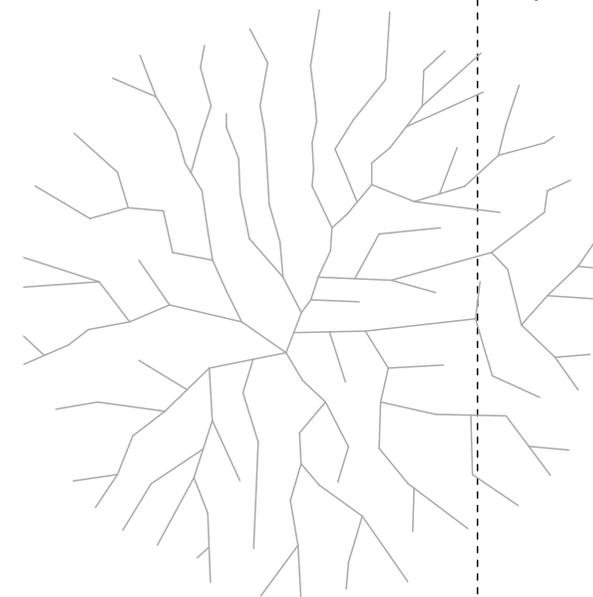

ПРИМЕЧАНИЕ:

- все размеры указаны в миллиметрах
- перед началом работ все разметки и отметки проверить по месту
- несоответствие размеров и отметок согласовать с дизайнером-автором проекта
- все выключатели, если не указано другое, расположить на высоте 900мм от чистого пола
- расположение выключателей уточнить по разверткам необходимых помещений
- розетки и выключатели устанавливать блоками.



Условные обозначения:

 Плитнус полиуретановый

 Ламинат серо-бежевый
30 м²

 Плитка под мрамор 600x600 мм
14,95 м²


 Начало и направление раскладки

 SG622602R | Монте Тиберио
лаппатированный 600x600 мм


 Плитнус Европласт 1.53.101
2000x110x26 мм
Общая длина - 41,460 м

ПРИМЕЧАНИЕ:

- все размеры указаны в миллиметрах.
- перед началом работ все разметки и отметки проверить по месту.
- несоответствие размеров и отметок согласовать с дизайнером-автором проекта.
- стыки напольных покрытий выполняются по уровню середины дверного полотна - !
- при устройстве стяжек учитывать разную толщину напольных покрытий - !
- пол в санузлах: предусмотреть или порог или залить стяжку с уклоном 2% от входной двери или сделать уровень пола ниже, чем в остальной квартире.
- цвет затирки подбирать под цвет плитки.
- в качестве компенсатора использовать или пробку или плоский т-профиль.
- плитку пересчитать при заказе с менеджером салона - !!!
- материалы подсчитаны без запаса под обрез, если не указано иное.

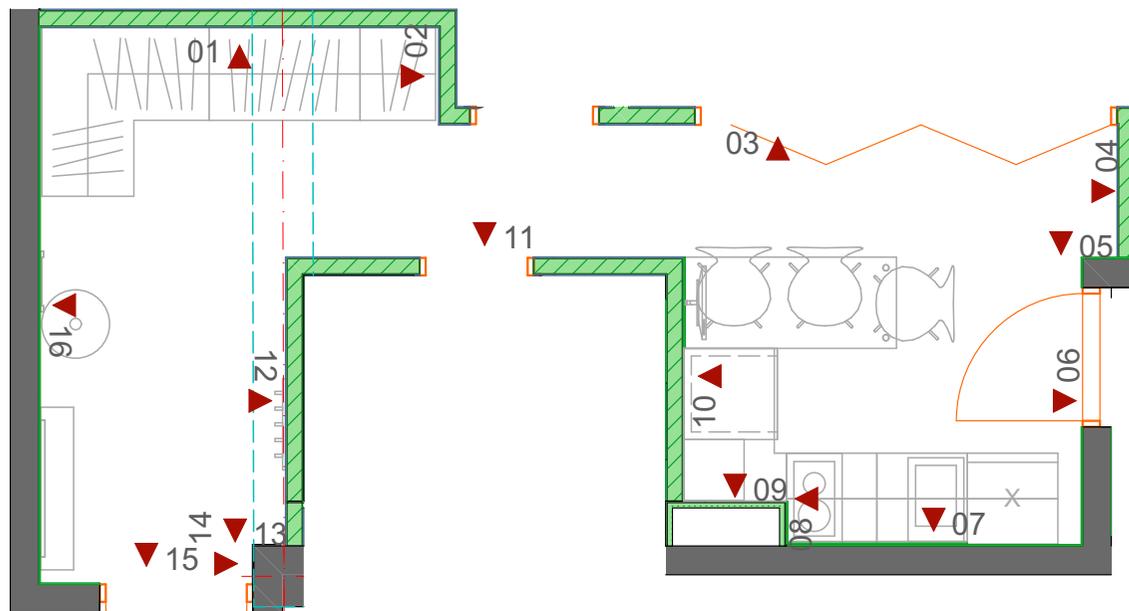



	Краска Tikkurila светло-серая (весь объем) 91,62 м ²
	Краска Tikkurila черничная (весь объем) 29,55 м ²
	Кирпич, окрашенный серо-сиреневой краской (весь объем) 2,87 м ²
	Краска Tikkurila светло-серая водостойкая (весь объем - кухня и санузел) 45,36 м ²

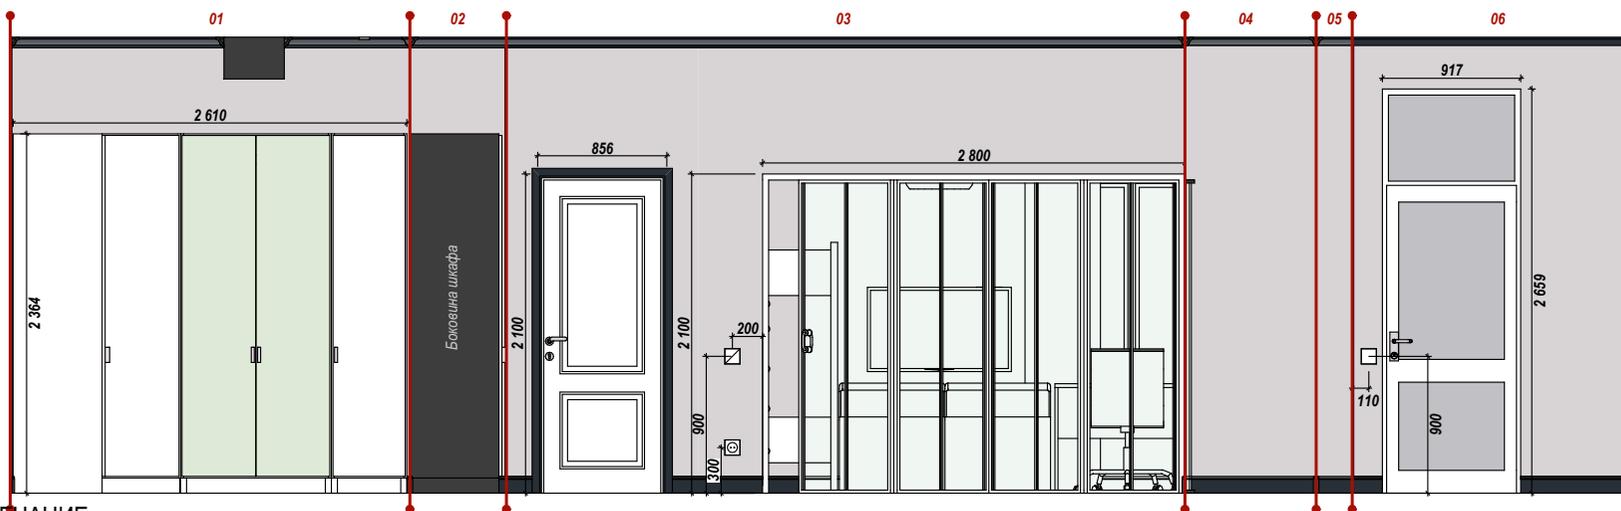

ПРИМЕЧАНИЕ:

- все размеры указаны в миллиметрах
- перед началом работ все разметки и отметки проверить по месту
- несоответствие размеров и отметок согласовать с дизайнером-автором проекта
- заказ мебели после замера и проекта от поставщика/производителя-!!!
- выводы для интернета определить по месту
- количество краски дано с учетом покраски за мебелью и в нишах


* Виды 06-10 - Окраска Tikkurila светло-серая водостойкая

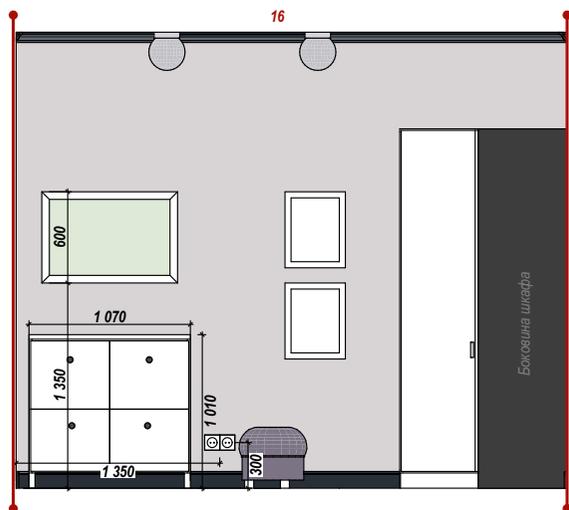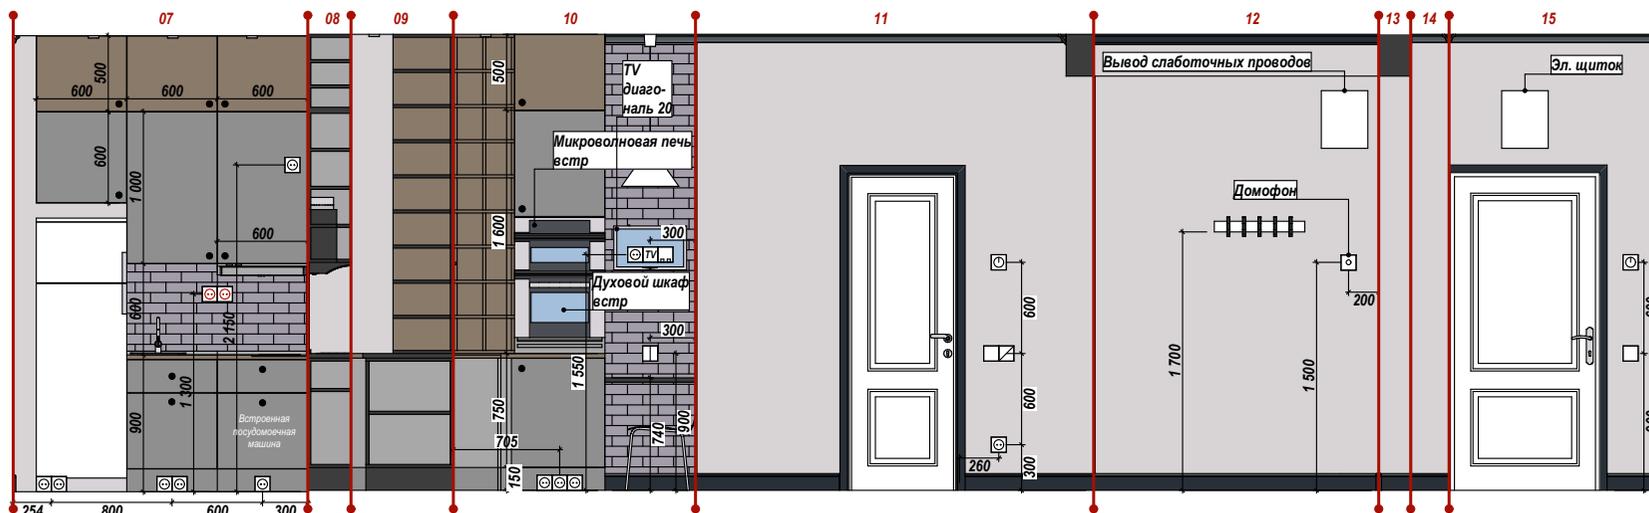

* Виды 06-10 - Окраска Tikkurila светло-серая водостойкая

ПРИМЕЧАНИЕ:

- все размеры указаны в миллиметрах
- перед началом работ все разметки и отметки проверить по месту
- несоответствие размеров и отметок согласовать с дизайнером-автором проекта
- заказ мебели после замера и проекта от поставщика/производителя!!!
- выводы для интернета определить по месту
- количество краски дано с учетом покраски за мебелью и в нишах

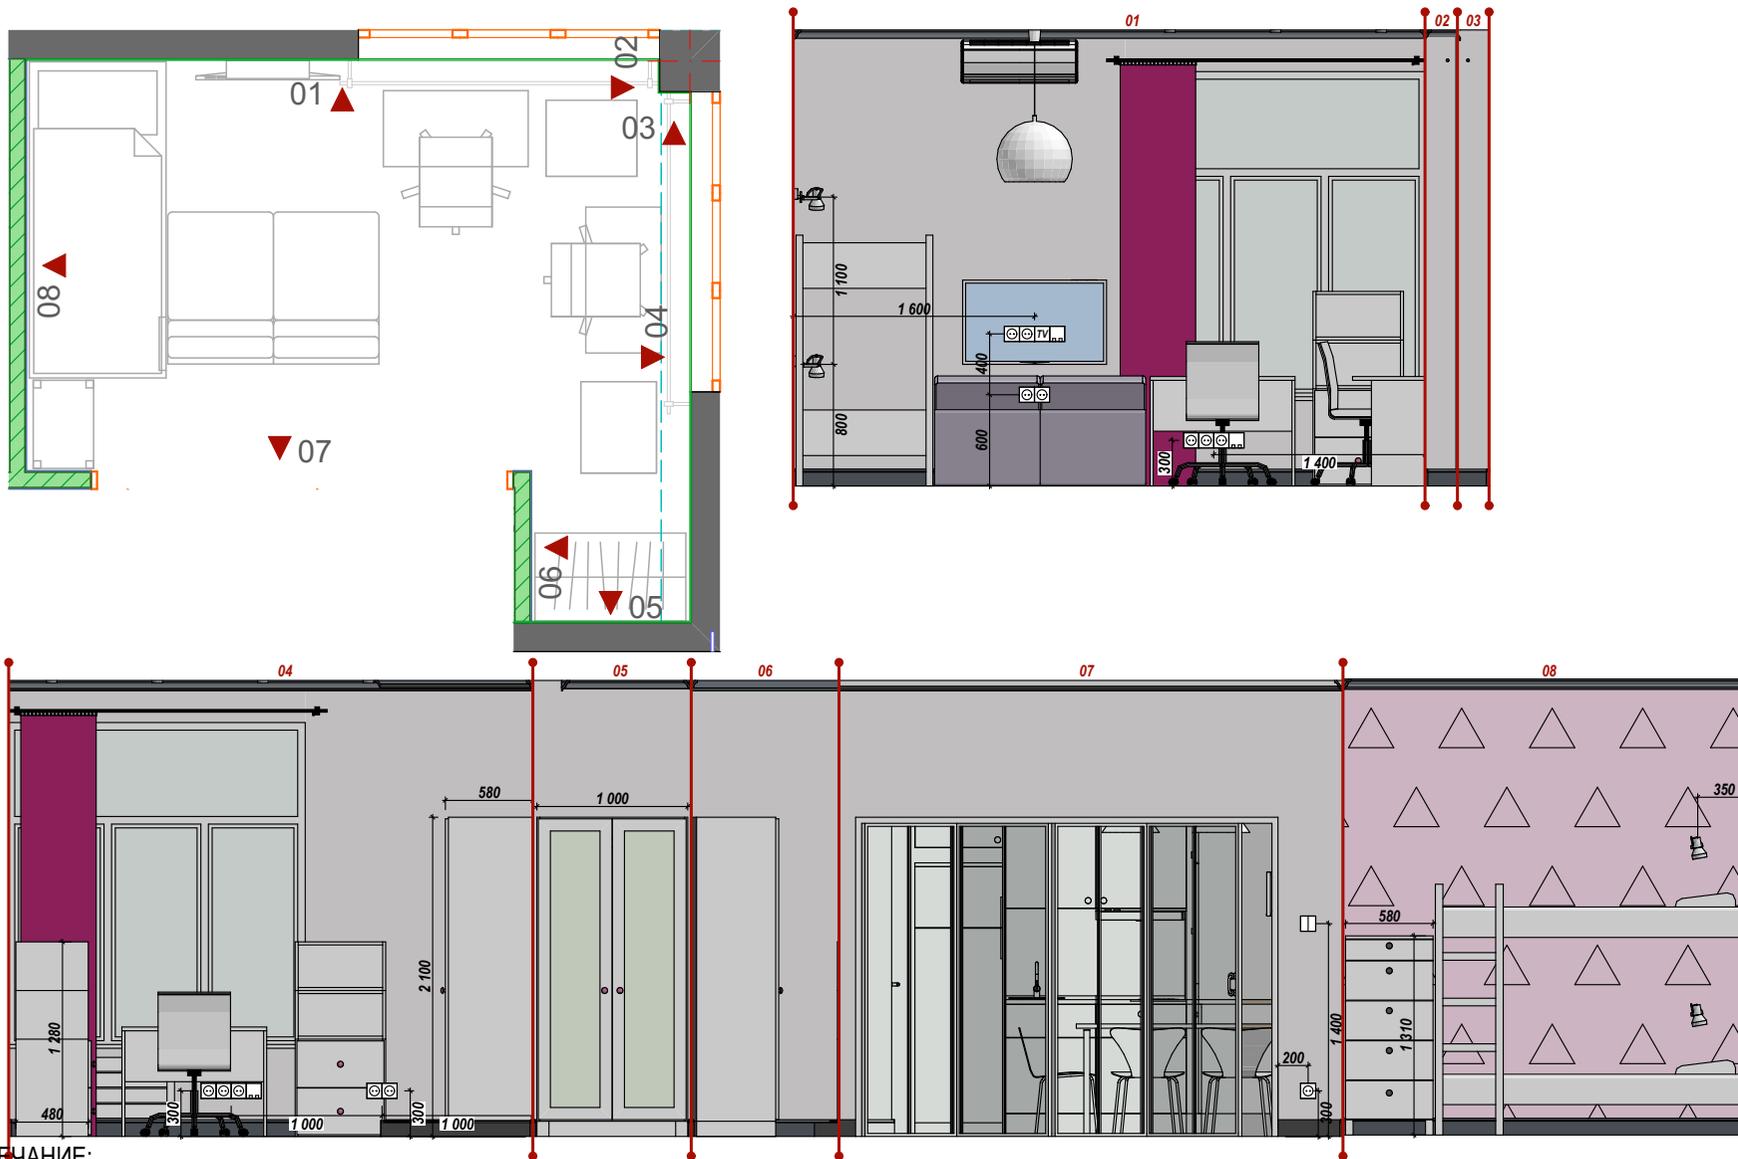

ПРИМЕЧАНИЕ:

- все размеры указаны в миллиметрах
- перед началом работ все разметки и отметки проверить по месту
- несоответствие размеров и отметок согласовать с дизайнером-автором проекта
- заказ мебели после замера и проекта от поставщика/производителя!!!
- выводы для интернета определить по месту
- количество краски дано с учетом покраски за мебелью и в нишах




Обои Rasch Kids & Teens II 0.53*10 м 293012
8,46 м²

Проект:
Частная квартира по адресу: Сочи,
Батумское шоссе, 32Б,
площадь 45,8 кв.м.

Дизайнер:
Наталья Ктитарова-Якубович
тел. +7.918.305.62.72
darrra80@gmail.com
decor23.ru





Развертка стен спальни
Масштаб: 1:50

Утверждено:

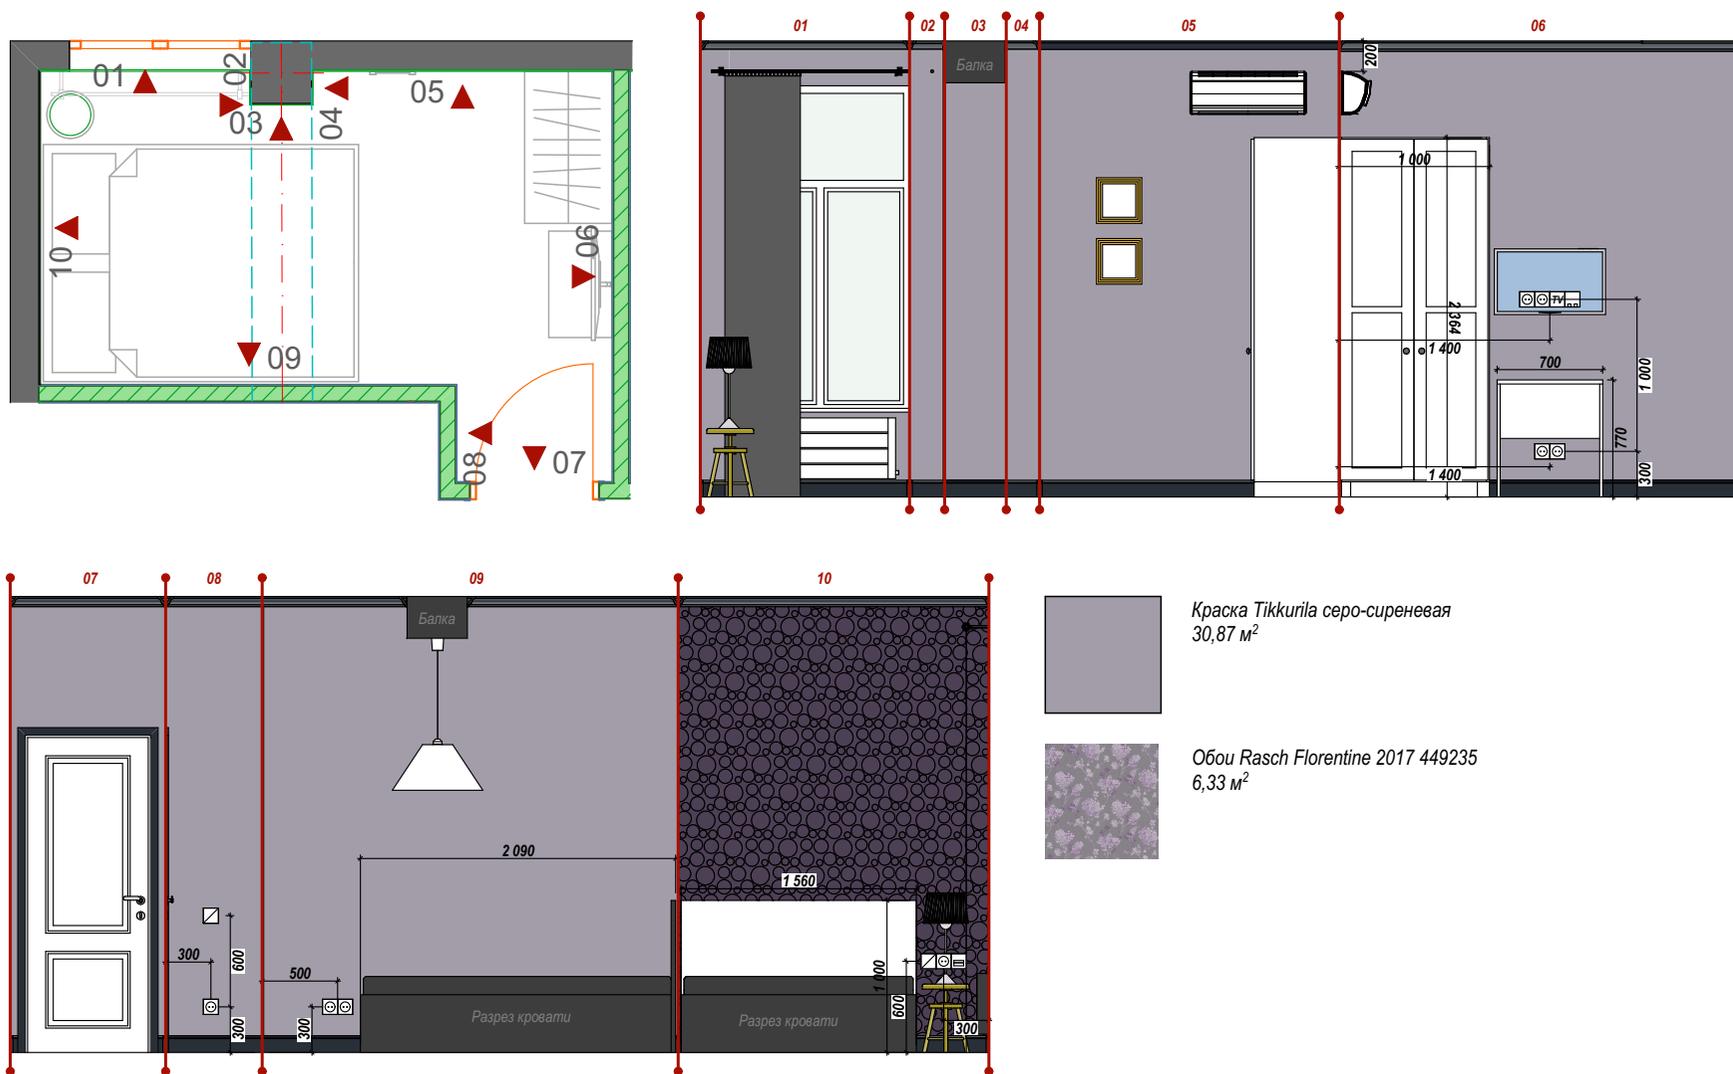

ПРИМЕЧАНИЕ:

- все размеры указаны в миллиметрах
- перед началом работ все разметки и отметки проверить по месту
- несоответствие размеров и отметок согласовать с дизайнером-автором проекта
- заказ мебели после замера и проекта от поставщика/производителя-!!!
- выводы для интернета определить по месту
- количество краски дано с учетом покраски за мебелью и в нишах

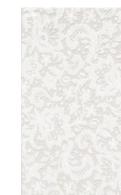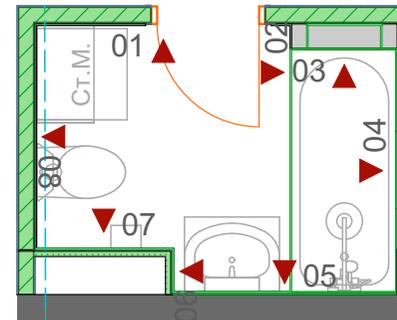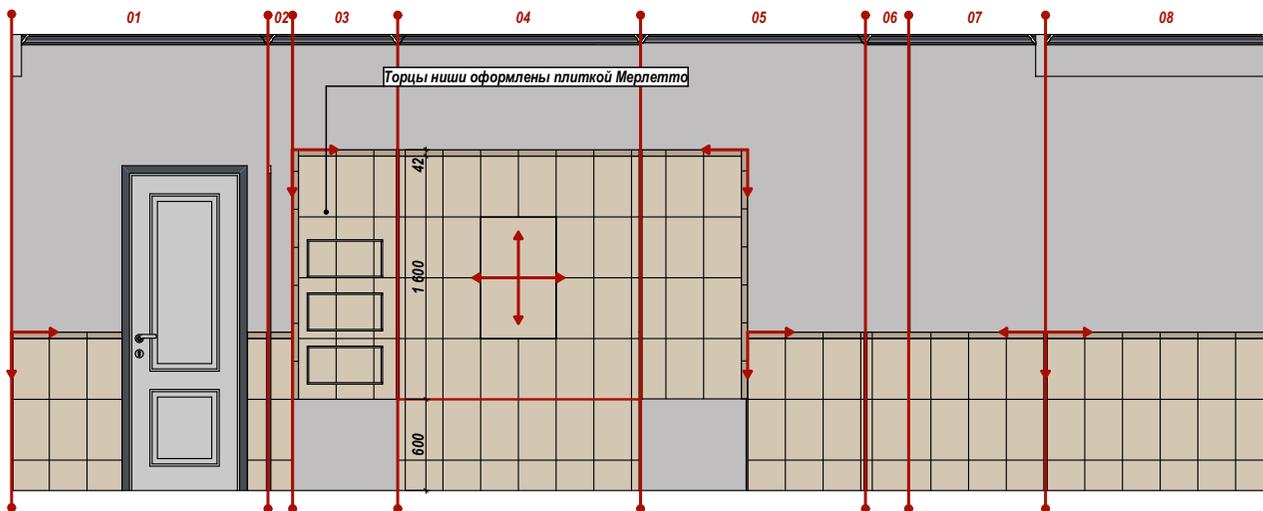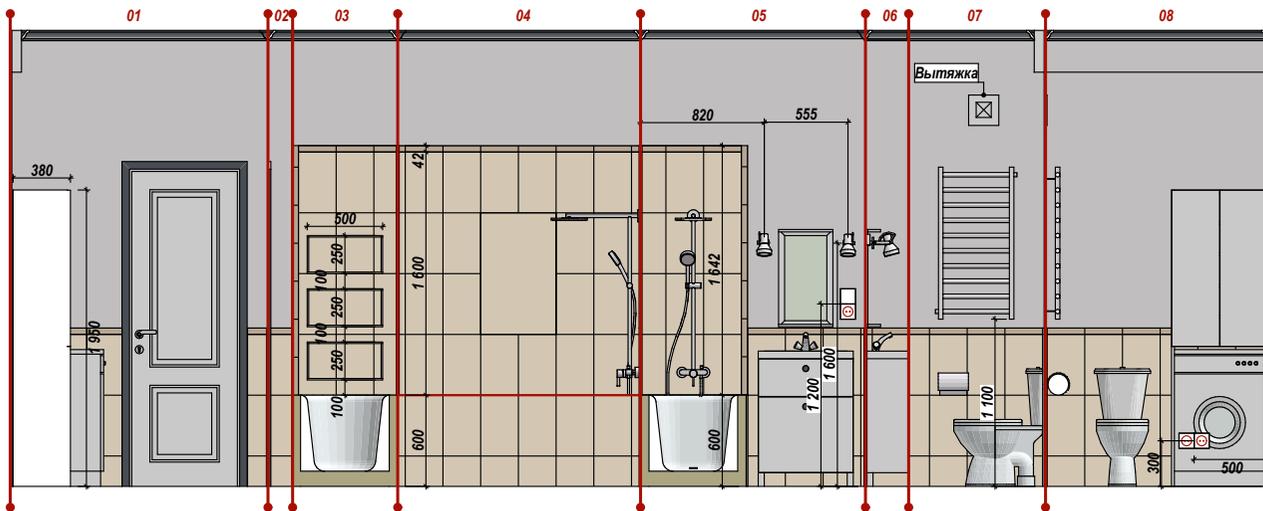

6321 | Мерлетто структура 250x400 мм
10,46 м²



HGDA209\6322 | Бордюр Мерлетто
250x42 мм
45 шт.



HGDA204\4x\6322 | Панно Мерлетто
Кружево 500x800 мм
1 шт.

DECOR23

ДИЗАЙН. РЕМОНТ. АВТОМАТИЗАЦИЯ

Проект:
Частная квартира по адресу: Сочи,
Батумское шоссе, 32Б,
площадь 45,8 кв.м.

Дизайнер:
Наталья Ктитарова-Якубович
тел. +7.918.305.62.72
darrra80@gmail.com
decor23.ru

Развертка стен санузла
Масштаб: 1:50

Утверждено:

ПРИМЕЧАНИЕ:

- все размеры указаны в миллиметрах
- перед началом работ все разметки и отметки проверить по месту
- несоответствие размеров и отметок согласовать с дизайнером-автором проекта
- заказ мебели после замера и проекта от поставщика/производителя-!!!
- выводы для интернета определить по месту
- количество краски дано с учетом покраски за мебелью и в нишах





Проект:
Частная квартира по адресу: Сочи,
Батумское шоссе, 32Б,
площадь 45,8 кв.м.

Дизайнер:
Наталья Ктитарова-Якубович
тел. +7.918.305.62.72
darrra80@gmail.com
decor23.ru

Развертка стен балкона
Масштаб: 1:50

Утверждено:


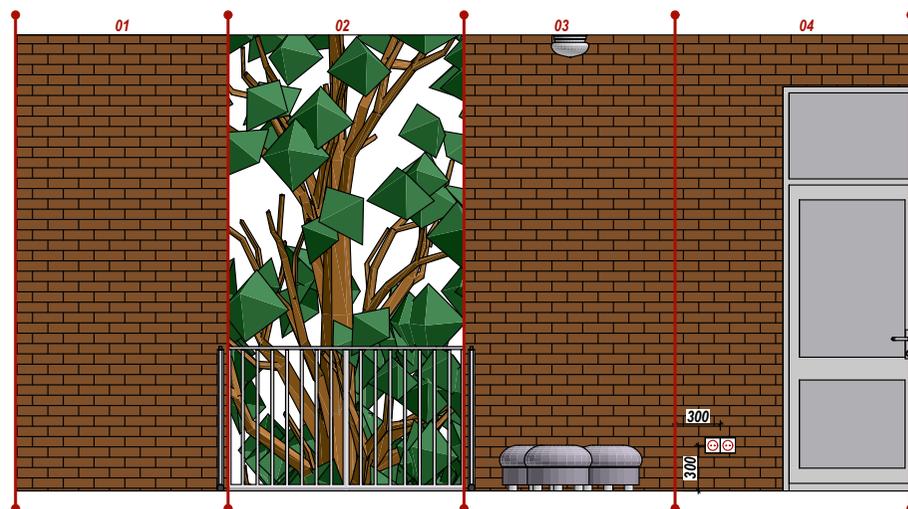
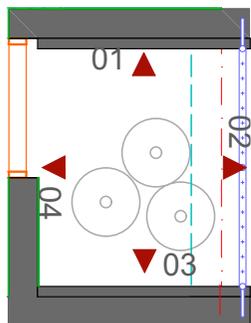


Общая площадь покрытия стен 11,27 м²
Площадь стены без покрытия 2,54 м²
Рекомендация: подобрать недостающее покрытие в
цвет и фактуру уже существующему.

ПРИМЕЧАНИЕ:

- все размеры указаны в миллиметрах
- перед началом работ все разметки и отметки проверить по месту
- несоответствие размеров и отметок согласовать с дизайнером-автором проекта
- заказ мебели после замера и проекта от поставщика/производителя-!!!
- выводы для интернета определить по месту
- количество краски дано с учетом покраски за мебелью и в нишах

Каталог Дверей

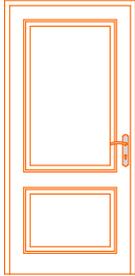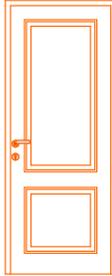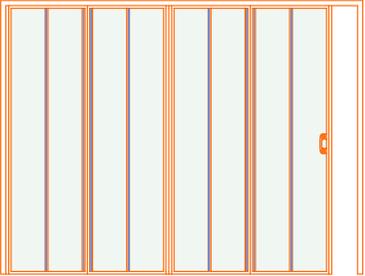Полный ID Элемента	ДВ-001	ДВ-002	ДВ-003	ДВ-004	ДВ-005
Имя двери	Однопольная Дверь 21	Однопольная Дверь с Фрамугой 21	Однопольная Дверь 21	Однопольная Дверь 21	Дверь Многопанельная Раздвижная Складывающаяся 21
Количество	1	1	1	1	1
Размер Ш x В	1 015×2 103	917×2 659	856×2 100	756×2 100	2 800×2 100
Ориентация	П	П	Л	П	
Высота порога двери	50	50	50	50	50
Высота перемычки двери	2 153	2 709	2 150	2 150	2 150
2D-символ					
Вид со Стороны, Противоположной Стороне Открывания					
Производитель	Волховец	Не определено	ProfilDoors	ProfilDoors	Империя окон
Модель	Заказ	Не определено	64U	64U	Заказ
Страна-производитель	Россия	Не определено	Россия	Россия	Россия

DECOR23

ДИЗАЙН. РЕМОНТ. АВТОМАТИЗАЦИЯ

Проект:
Частная квартира по адресу: Сочи,
Батумское шоссе, 32Б,
площадь 45,8 кв.м.

Дизайнер:
Наталья Ктитарова-Якубович
тел. +7.918.305.62.72
darrra80@gmail.com
decor23.ru

Каталог дверей
Масштаб: 1:1

Утверждено: