


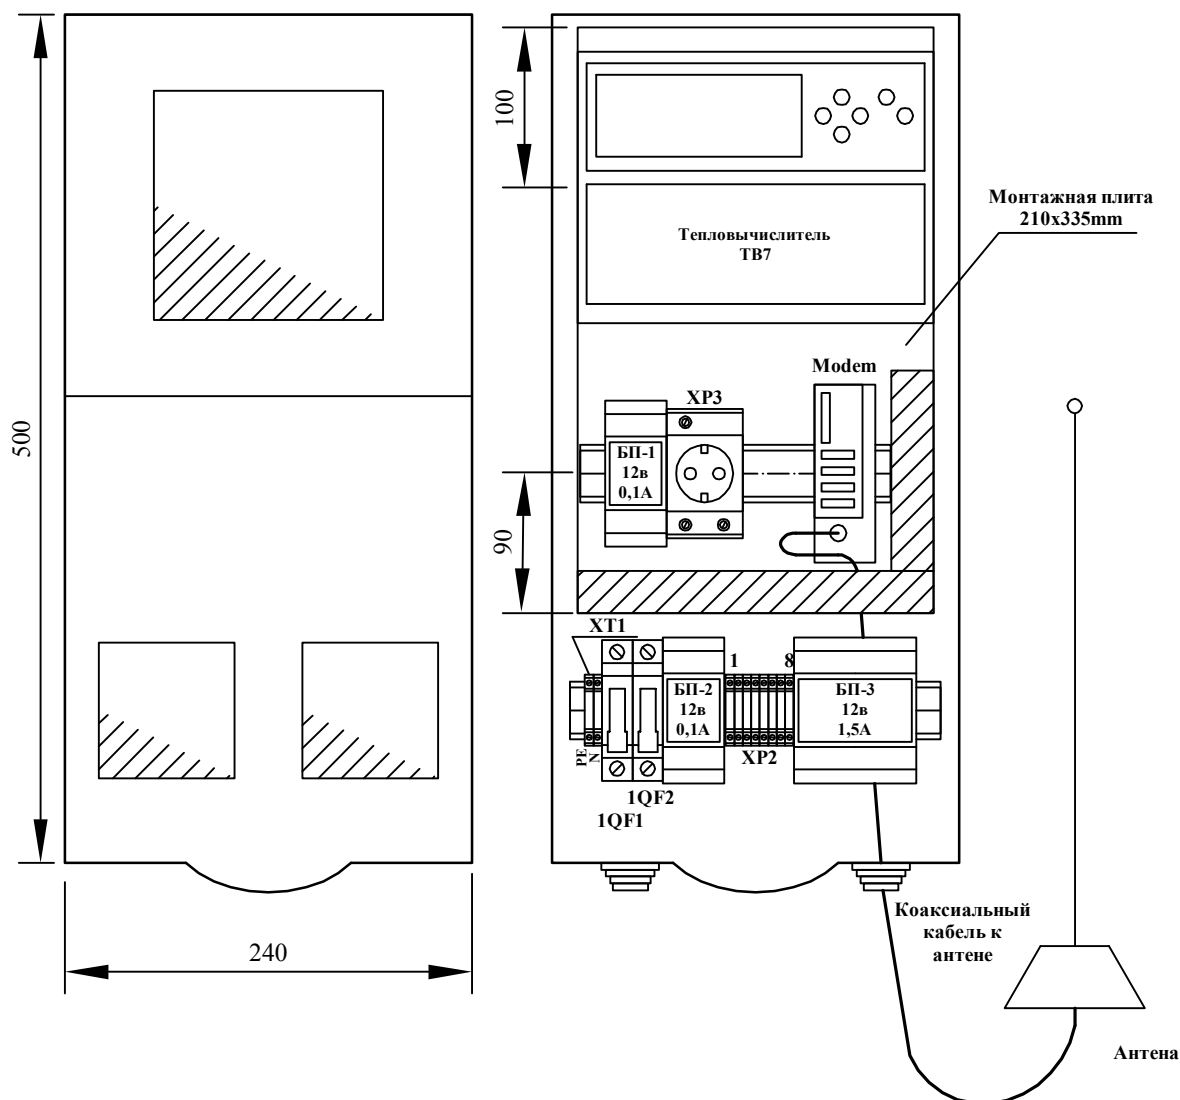


№ п.п.	Обозначение на схеме	Описание	Тип	Производитель	Кол-во
1		Щкаф учета КДЕ-3	КДЕ-3	ООО "Ювис"	1
2	ТВ7	Тепловычислитель ТВ7	заказывается отдельно	Термотроник	1
3	Modem	GSM-модем GSM IRZ терминал MC52 с блоком питания	заказывается отдельно	Термотроник	1
4	1QF1	Автоматический выключатель однополюсный, 2А хар-ка "С"	ВА47-29М 1Р 6А С	IEK	1
5	1QF2	Автоматический выключатель однополюсный, 6А хар-ка "С"	ВА47-29М 1Р 6А С	IEK	1
6	БП-1	Блок питания 12в, 0.1А для вычислителя	ИЭН6-120010	Трансвит	1
7	БП-2	Блок питания 12в, 0.1А датчиков давления (на 4 датчика)	ИЭН6-120010	Трансвит	1
8	БП-3	Блок питания 12в, 1.5А для расходомеров (на 4 расходомера)	ИЭС18-126150	Трансвит	1
9	XP1	Клемма заземления 2,5мм2 на DIN-рейку	ЗНИ-2,5 PEN	IEK	1
10		Клемма серая 2,5мм2 на DIN-рейку	ЗНИ-2,5 серый	IEK	1
11	XP2	Клемма серая 2,5мм2 на DIN-рейку	ЗНИ-2,5 серый	IEK	8
12	XP3	Розетка с заземлением на DIN-рейку для БП модема	РАр10-3-ОП	IEK	1
13		DIN-рейка 35x7,5x1	OMEGA 3F	TDM	1
14		Перфорированный короб 25x40мм	T1-E 25x40 G	DKC	0,33m
15		Провод монтажный 0,5мм2	ПВ3 0,5		15m
16		Оконечник на провод 0,5мм2	НГ 0,5 -6	IEK	72
17		Монтажная плата 210x345			1

Примечания:

1) Подвод питания на автомат 1QF1 и клеммник XT1 выполнить вдоль левой стенки щита свободным висом .

						150115-2.001			
						Типовой щит ЩУУТЭ2 пластиковый			
Изм	Кол-во	Лист	№ док	Подпись	Дата				
Разраб.		Цилиорик			6.15	Стадия		Лист	Листов
Провер.						П		1	1
						Щит ЩУУТЭ2. Схема размещения элементов		ТЕРМОТРОНИК инженерный центр	

L
N
PE

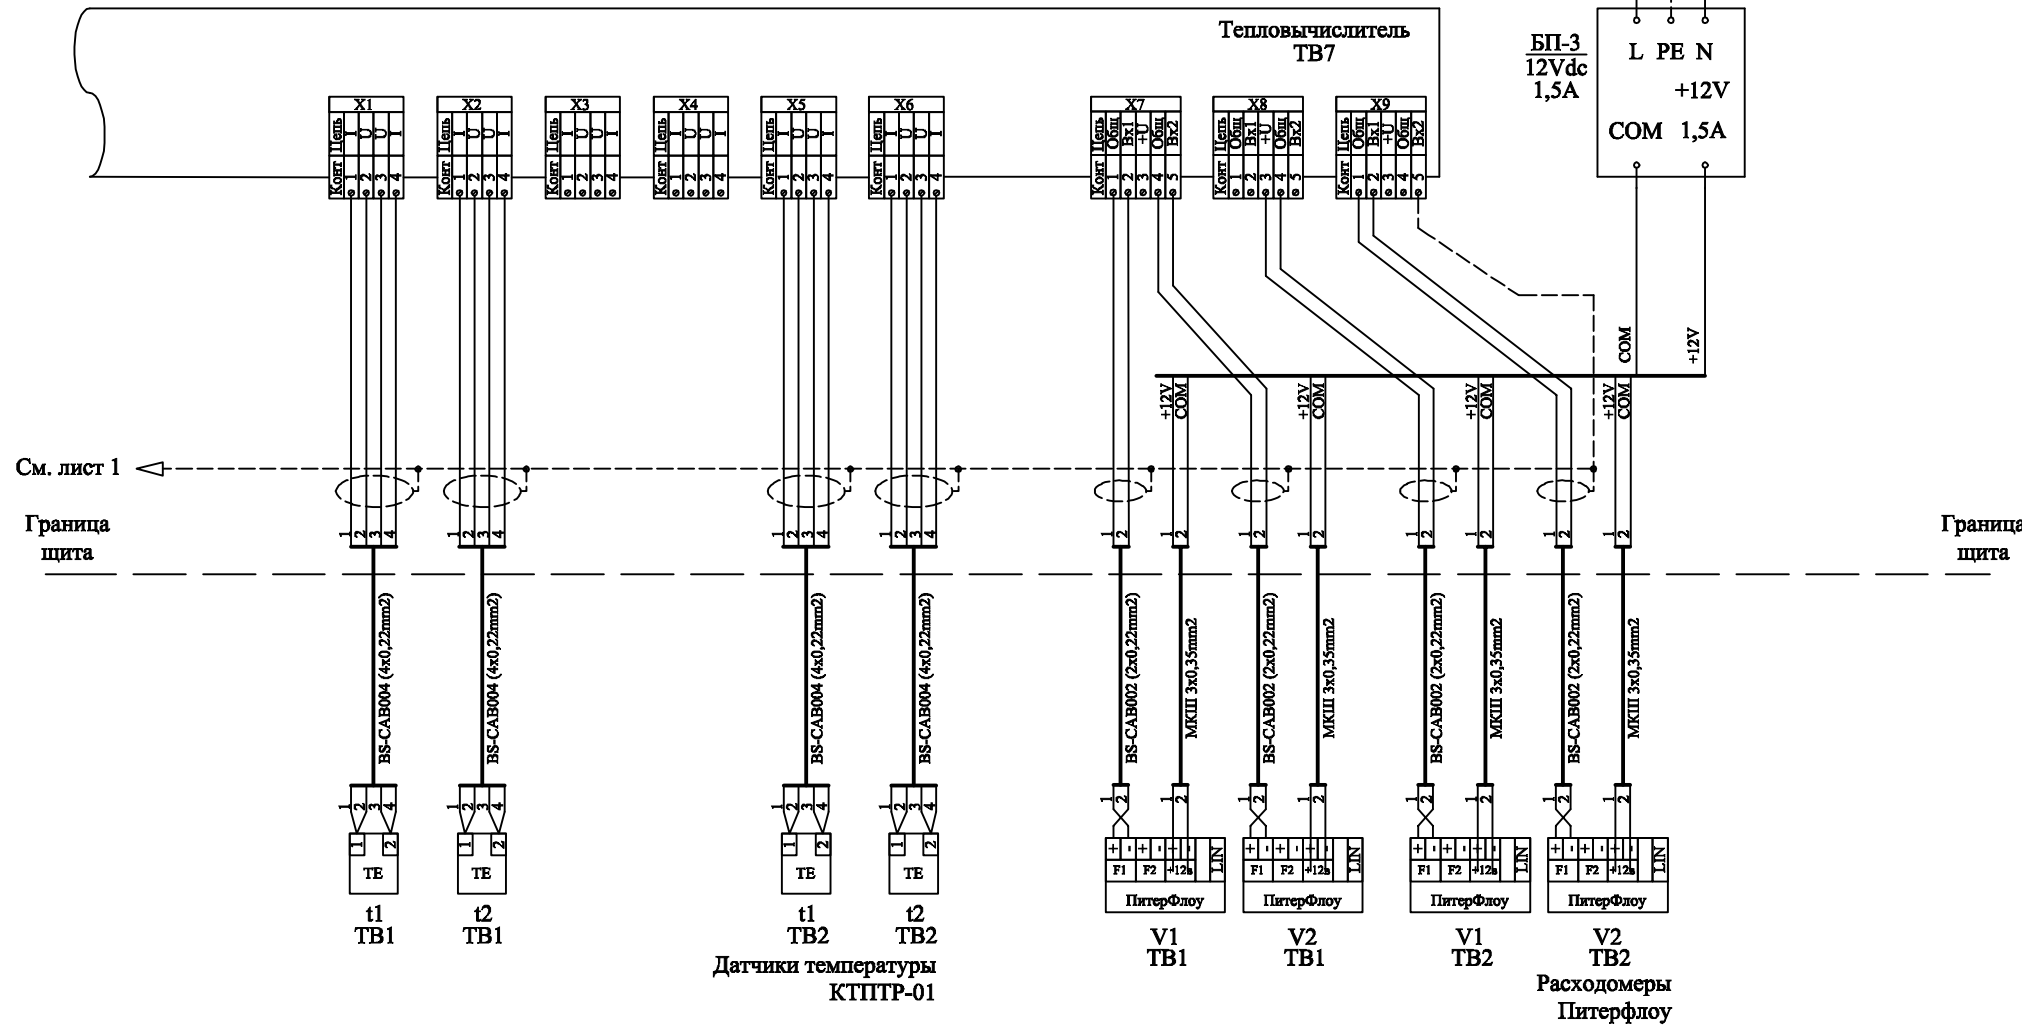

Изм	Кол-во	Лист	№ док	Подпись	Дата

ТЕРМОТРОНИК
инженерный центр

150115-2.001