

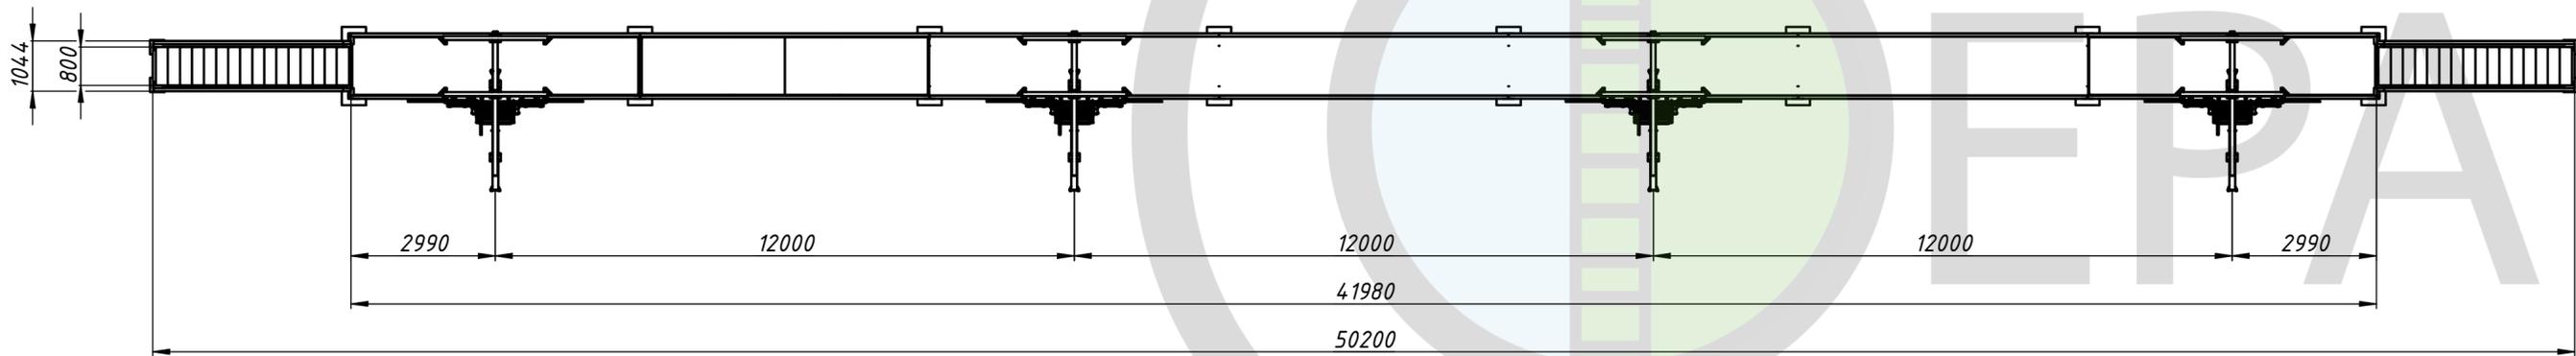
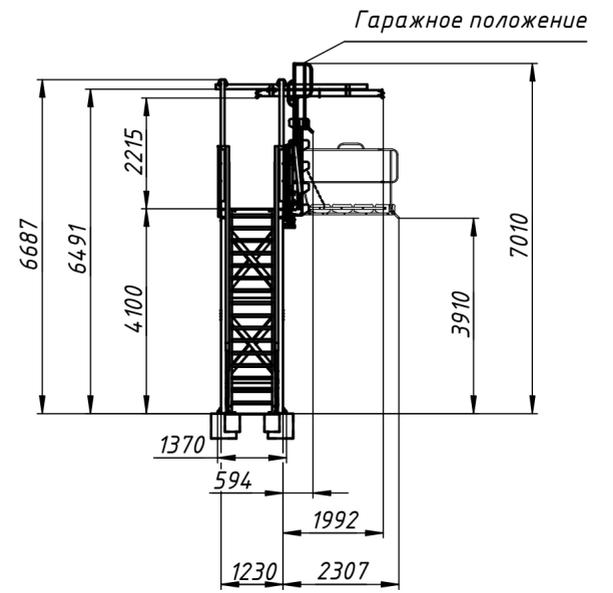


ИЖ 000'00'00-100-ЖЕ

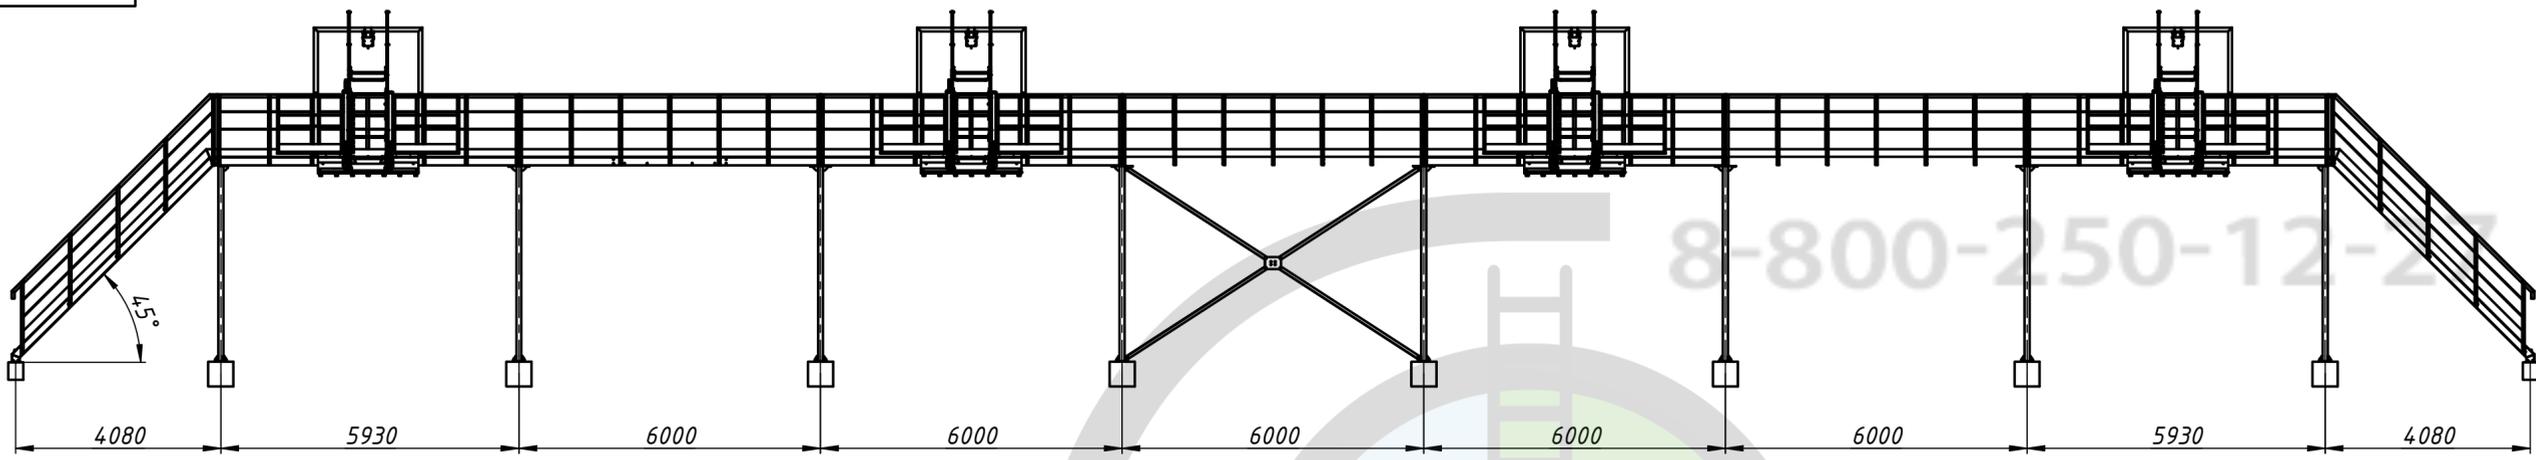

План крепежных отверстий (1:25)

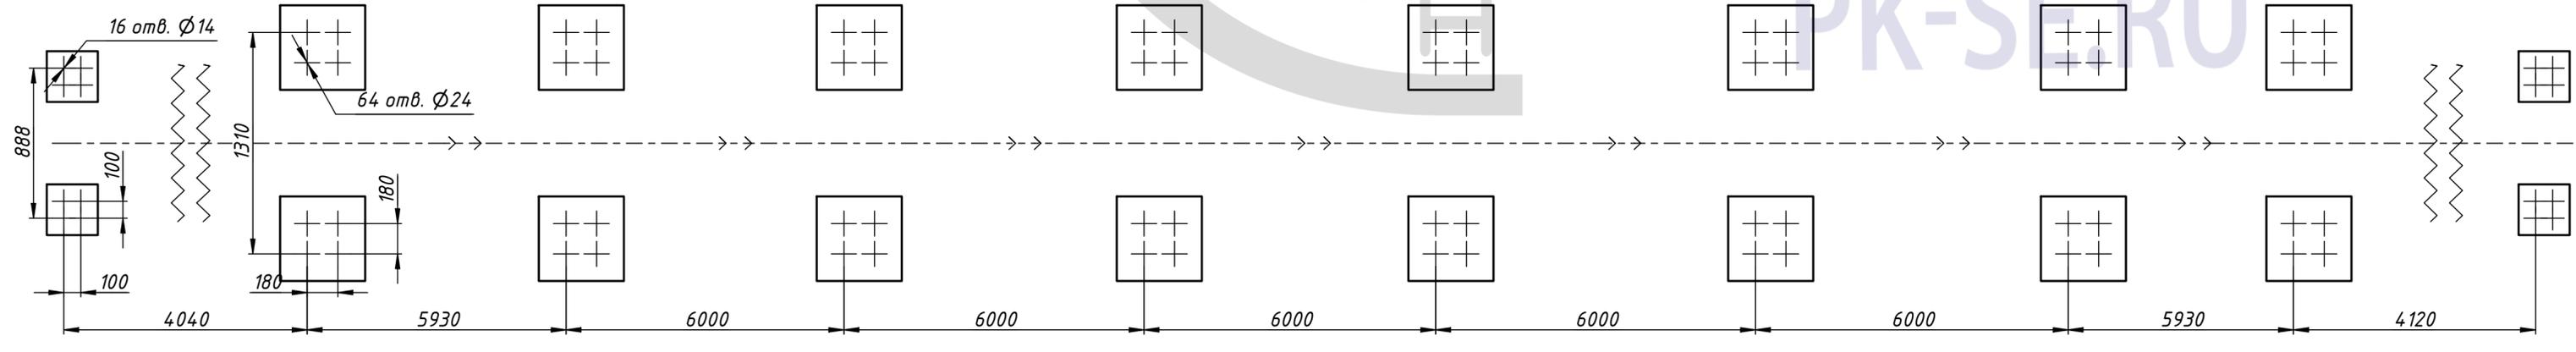

Размеры для справок.

				ЭЖ-001-00.00.000 ГЧ				
Изм.	Лист	№ докум.	Подп.	Дата	Эстакада железнодорожная	Лит.	Масса	Масштаб
Разраб.					Требования к фундаменту		18911	1:100
Пров.					Габаритный чертеж	Лист	Листов	1
Т. контр.								
Нач. отд.								
Н. контр.								
Утв.								
						ООО "СФЕРА" 8-800-250-12-27		