
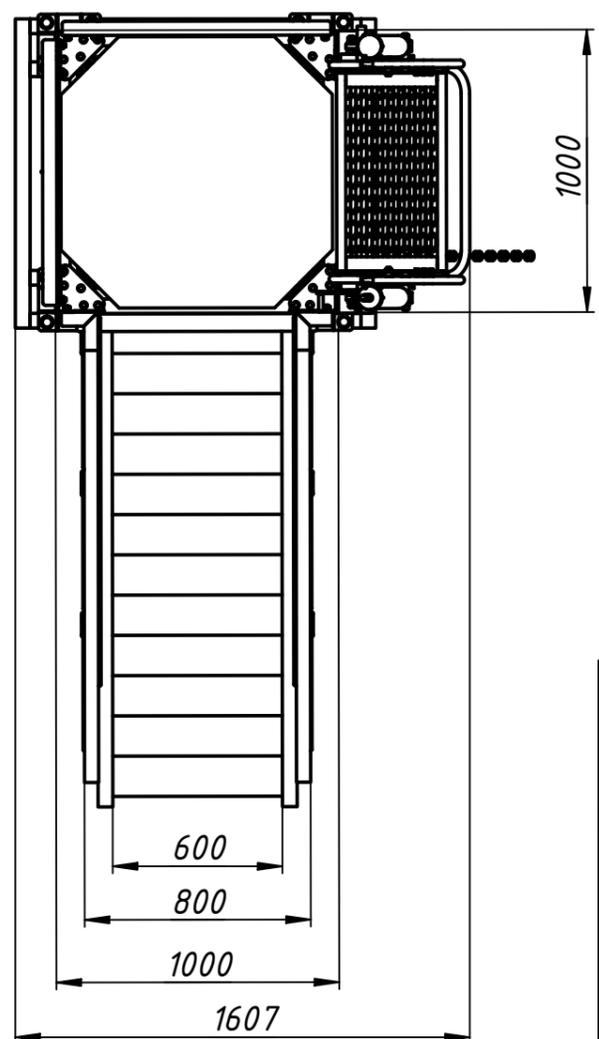
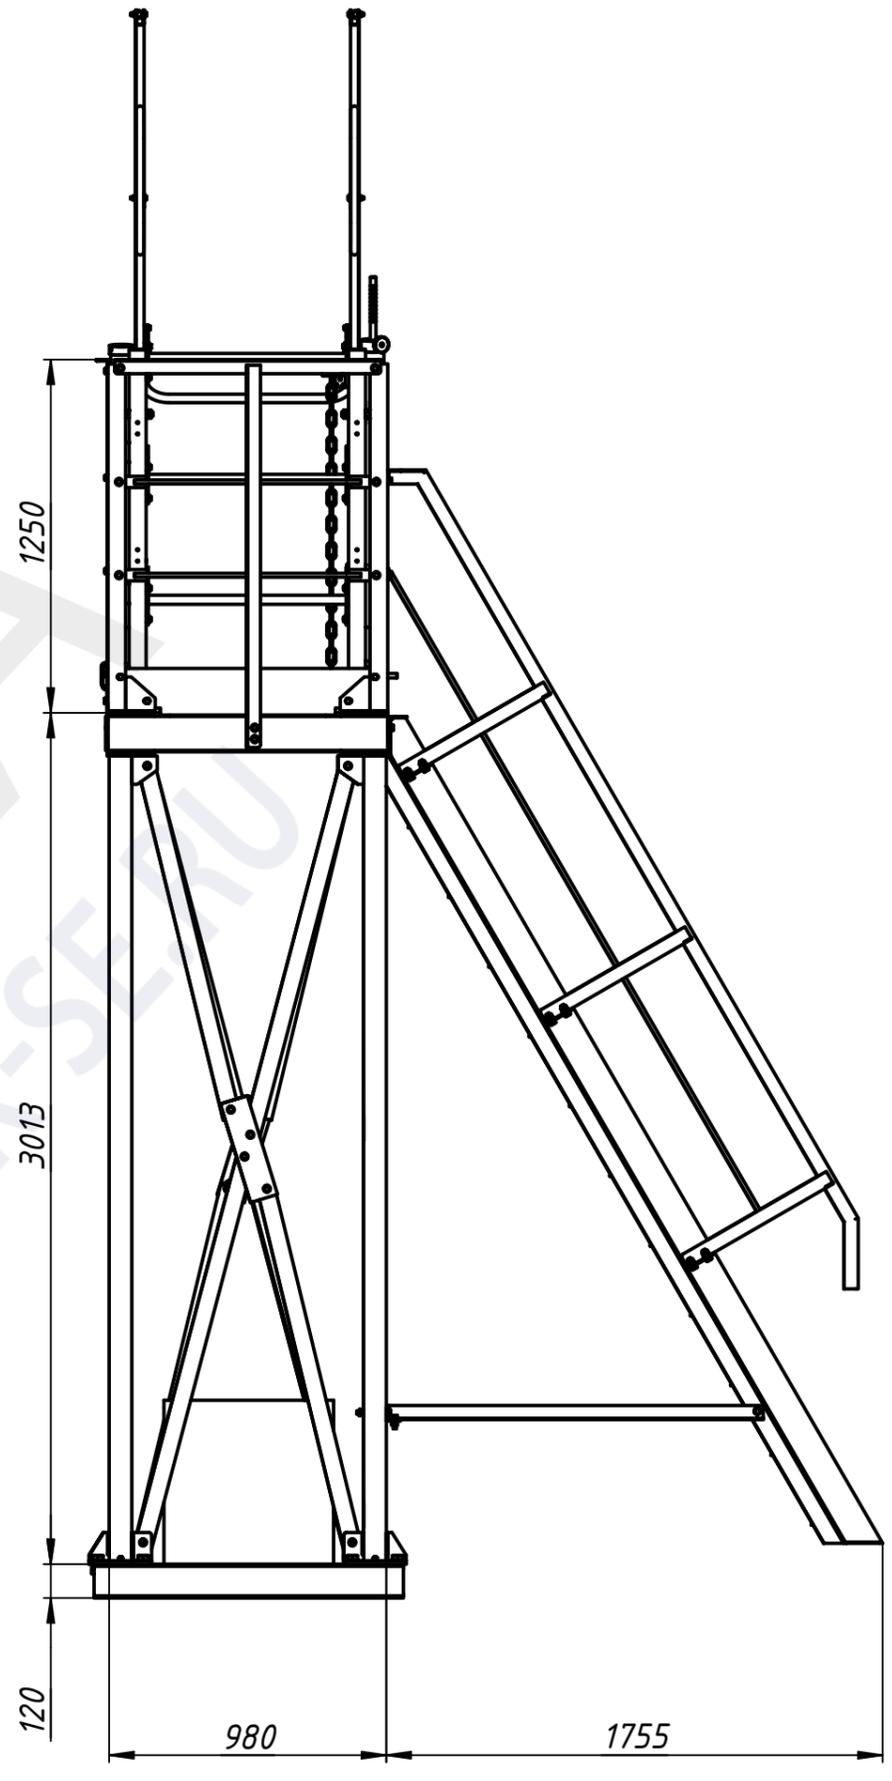


B

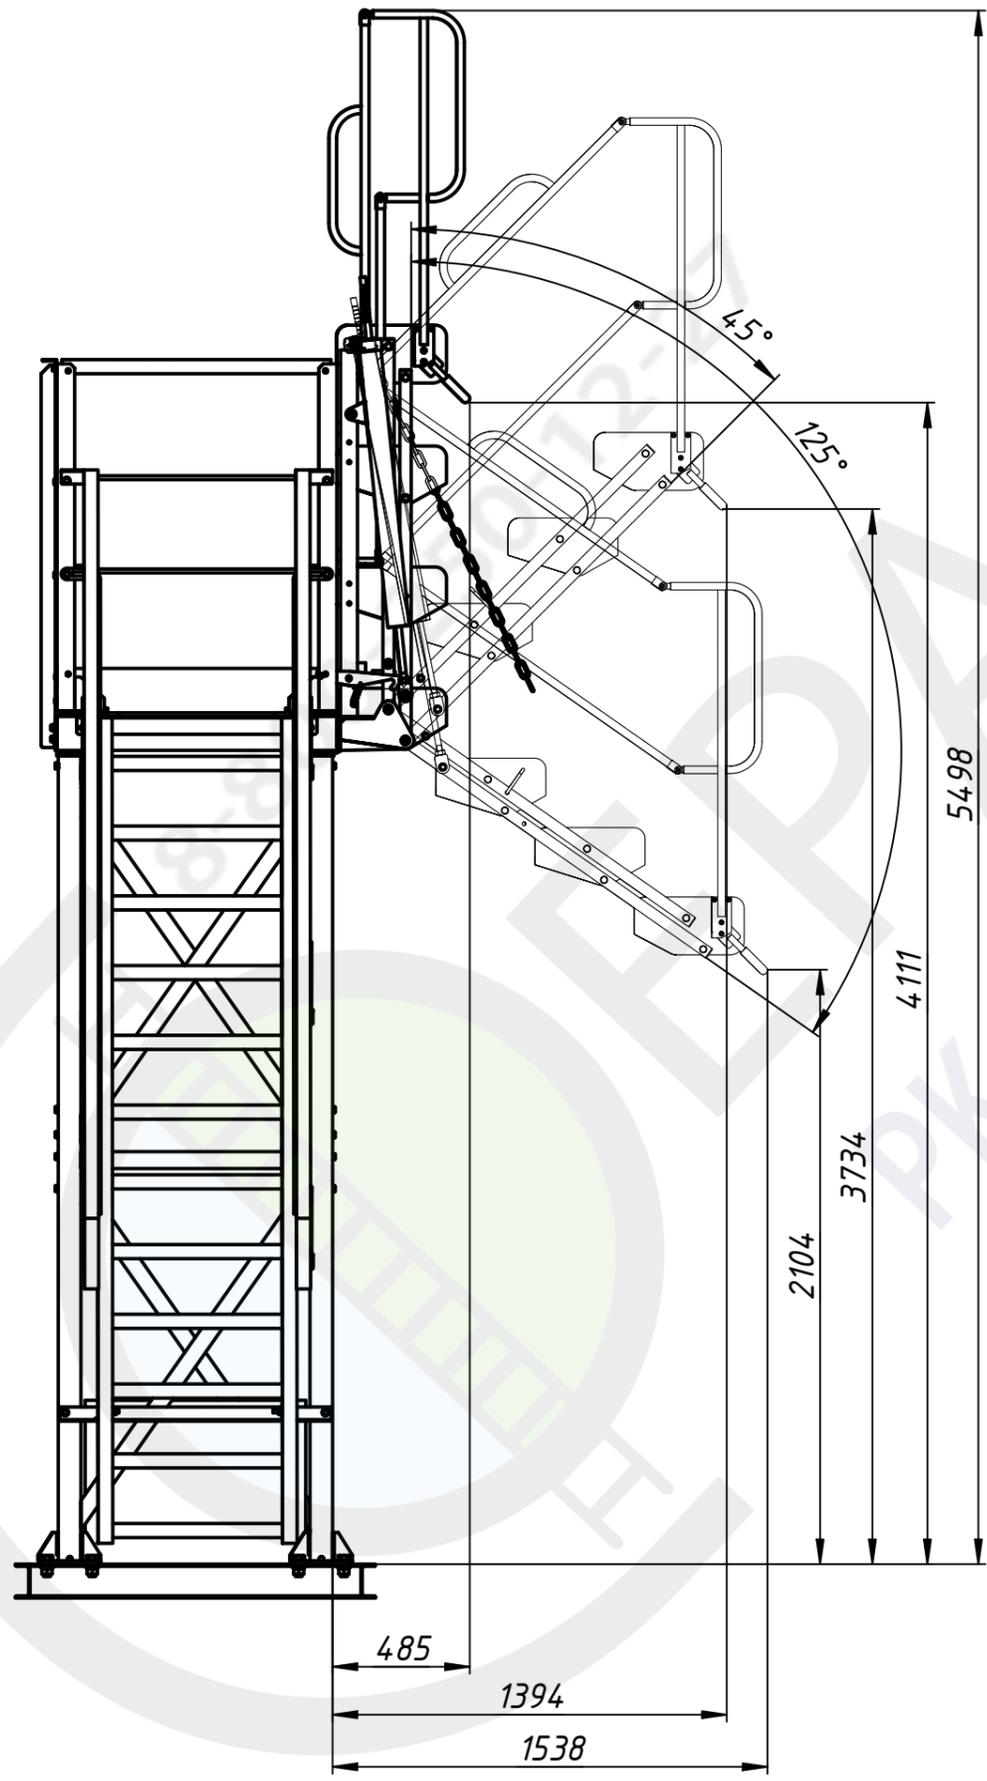

8-800-250-12-27

ЕРА
PK-SE.RU

Изм.	Лист	№ докум.	Подп.	Дата	Площадка обслуживания в комплекте с мостиком переходным	Лит.	Масса	Масштаб
Разраб.	Мезенин					1551	1:25	
Пров.	Рачаев					Лист 1	Листов 2	
Т. контр.								
Нач.отд.								
Н. контр.								
Утв.								

