



ДЕРЖАВНИЙ АКТ
на право постійного користування земельною ділянкою

Серія ЯА № 129824 UA

Державний акт на право постійного користування земельною ділянкою видано

Кропивницька сільська рада

(назва юридичної особи та

Івано-Франківська область, Калуський район, с. Кропивник, вул. С. Стрільців, 6
(місце знаходження – адреса)

і на підставі рішення органу державної влади або органу місцевого самоврядування

Рішення від 17.08.2012 року 14 сесії 6 скликання №6-14/175

(назва органу, дата і номер рішення)

Кропивницької сільської ради

є постійним користувачем земельної ділянки площею

2.0573 га

(гектарів або кв. метрів)

у межах згідно з планом.

Земельна ділянка розташована

с. Кропивник,

(адреса – вулиця, населений пункт,

Калуський район, Івано-Франківська область

район, область)

Цільове призначення (використання) земельної ділянки **для обслуговування адміністративно-навчальних будівель і споруд Кропивницької ЗОШ І-ІІ ступенів**

Державний акт складено у двох примірниках, перший з яких передано постійному користувачу земельної ділянки, другий зберігається у **управлінні**

Держгеоцесу у Калуському районі
(назва державного органу земельних ресурсів)

Акт зареєстровано в Книзі записів реєстрації державних актів на право власності на землю та на право постійного користування землею, договорів оренди землі за № **262280003000046**

Голова

Кропивницької сільської ради

(назва місцевої державної адміністрації або органу місцевого самоврядування)

МП

(підпис)

(прізвище)

засл. Начальник

Держгеоцесу у Калуському районі
(назва державного органу земельних ресурсів)

(підпис)

(прізвище)


29 грудня 2012 р.

(Постанова Кабінету Міністрів України від 02.04.2002 р. № 449 "Про затвердження форм державного акта на право власності на земельну ділянку та державного акта на право постійного користування земельною ділянкою")

План меж земельної ділянки

Кадастровий номер
земельної ділянки


2622884001:01:003:0276

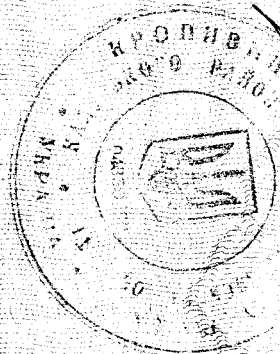

Згідно з умовою

ОПИС МЕЖ

- А — Б — землі сільської ради (дорога)
- Б — В — Білецька Марія
- В — Г — Романів Галина
- Г — Д — Білецька Марія
- Д — Е — Борейко Галина
- Е — Є — землі сільської ради (вул. І.Франка)
- Є — Ж — садик
- Ж — А — землі сільської ради (стежка)

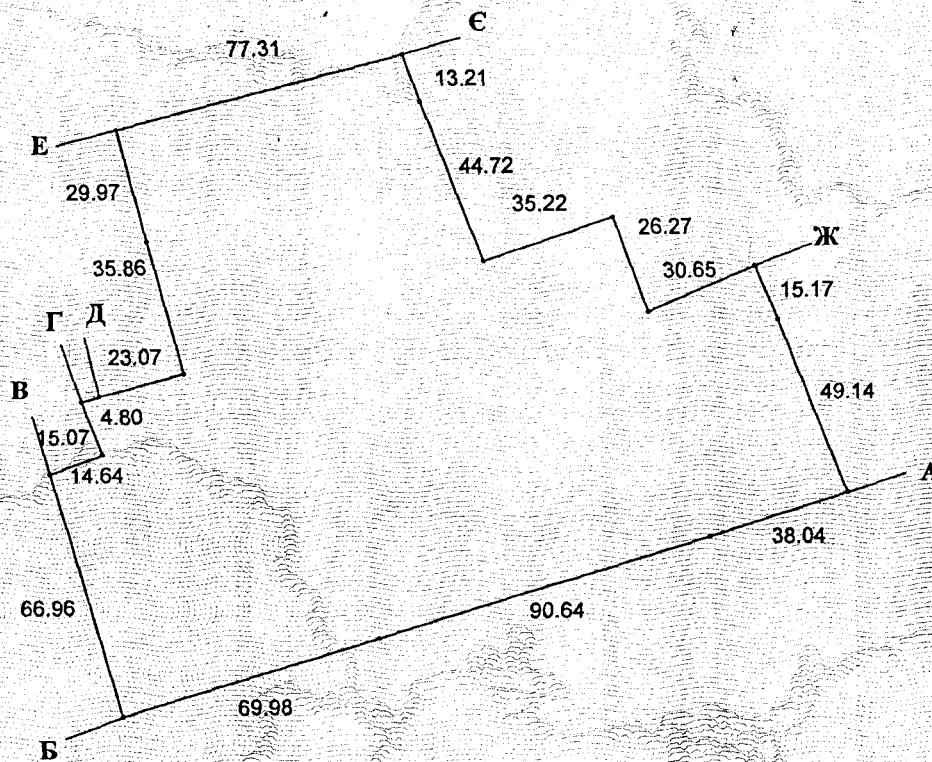

Масштаб 1: 2000



управління (відділ) земельних ресурсів

В. Писарчук
(підпис)



ДЕРЖАВНИЙ АКТ

на право постійного користування земельною ділянкою

Серія ЯЯ № 129825



Державний акт на право постійного користування земельною ділянкою видано

Кропивницька сільська рада Калуського району Івано-Франківської області

(назва юридичної особи та

Івано-Франківська область, Калуський район, с. Кропивник, вул. Січових Стрільців, буд. 6
(і місце знаходження – адреса)

і на підставі рішення органу державної влади або органу місцевого самоврядування

рішення від 17.08.2012 року 14 сесії 6 скликання № 6-14/175 Кропивницької сільської ради
(назва органу, дата і номер рішення)

є постійним користувачем земельної ділянки площею

0.1495 га

(гектарів або кв. метрів)

у межах згідно з планом.

Земельна ділянка розташована

с. Кропивник, Калуський район,

(адреса – вулиця, населений пункт,

Івано-Франківська область

район, область)

Цільове призначення (використання) земельної ділянки

навчально-дослідна ділянка

Державний акт складено у двох примірниках, перший з яких передано постійному користувачу земельної ділянки, другий зберігається у

(назва державного органу земельних ресурсів)

Акт зареєстровано в Книзі записів реєстрації державних актів на право власності на землю та на право постійного користування землею, договорів оренди землі за № **162280003000059**

Голова **Кропивницької сільської ради**

(назва місцевої державної адміністрації або органу місцевого самоврядування)

МП

Начальник



М. Баран
(прізвище)

М. Баран
(назва державного органу земельних ресурсів)


Згідно з ОРИГІНАЛОМ

(Постанова Кабінету Міністрів України від 02.04.2002 р. № 449 "Про затвердження форм державного акта на право власності на земельну ділянку та державного акта на право постійного користування земельною ділянкою")

План меж земельної ділянки

Кадастровий номер
земельної ділянки

2622884001-01-003-0277

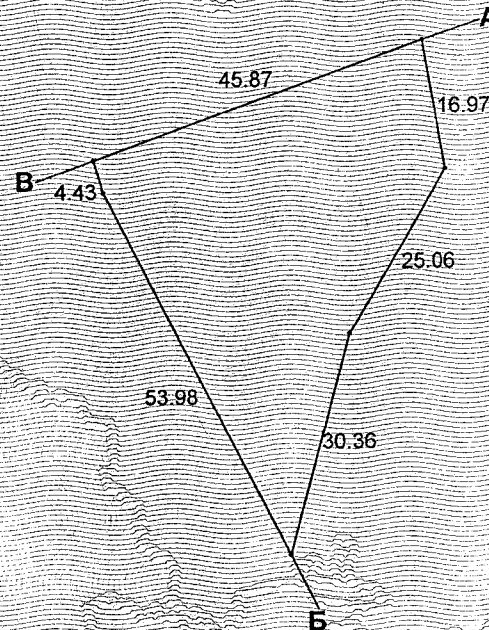

ОПИС МЕЖ

- А - Б землі сільської ради (стежка)
- Б - В земельна ділянка гр. Стасів Віктор Михайлович
- В - А землі сільської ради (дорога)
- Г

ЗГІДНО З
ОРИГІНАЛОМ

Секретар с/ради *М. М. Федоренко*

Начальник
Управління (Відділу) земельних ресурсів
М.П. *О. Кушнір*
(підпис) (прізвище)

Масштаб 1: 1000