



Вариант 1
Установка теневого плинтуса
380 PRO DESIGN

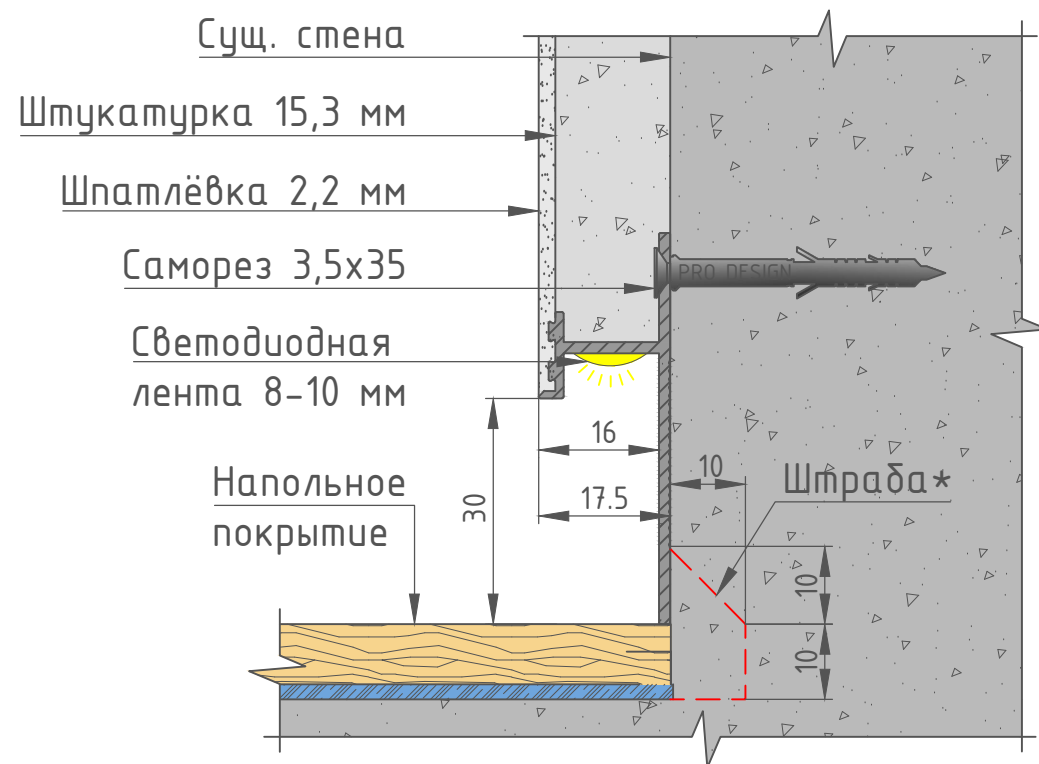


Вариант 2
Установка теневого плинтуса
380 PRO DESIGN

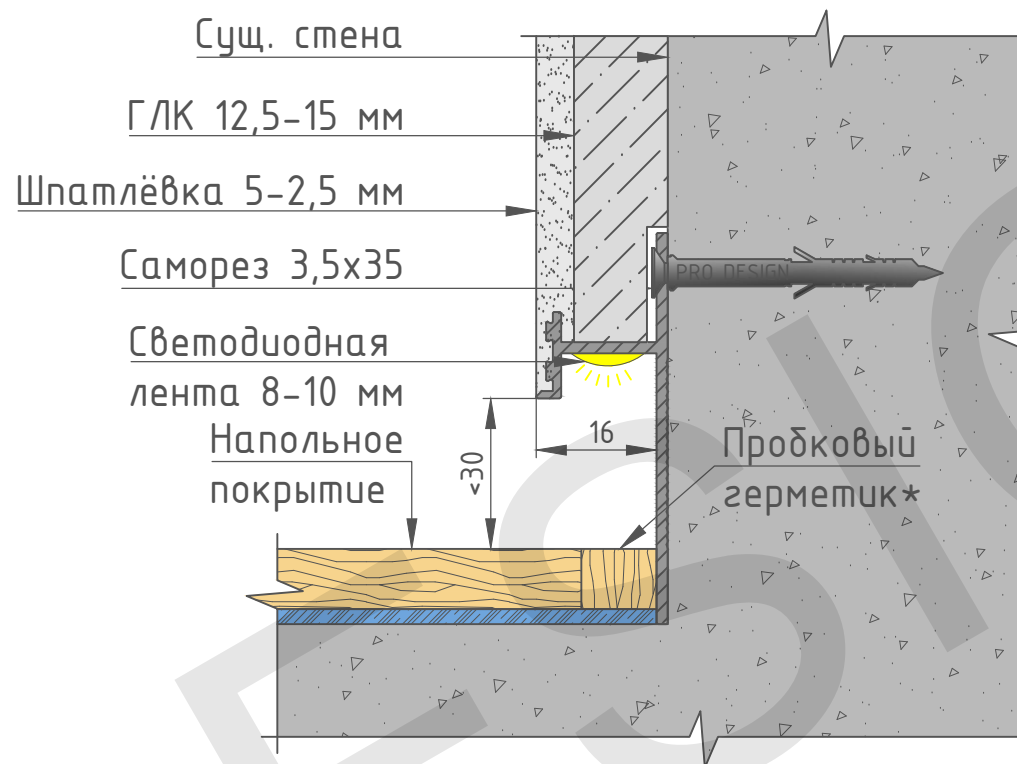



Примечания:
От того или иного способа установки размеры и технология монтажа может отличаться от представленных вариантов.
На 1 варианте представлен монтаж плинтуса с использованием штукатурки.
На 2 варианте представлен монтаж плинтуса с использованием листа гипсокартона толщиной 12,5 мм и уменьшенным теневым зазором.
На 3 варианте представлен монтаж плинтуса на потолке с листом гипсокартона толщиной 15мм.
На 4 варианте представлен монтаж плинтуса на потолке с использованием штукатурки.
* дополнительно рекомендуется предусматривать штрабу для напольных покрытий требующих технологический зазор (температурное расширение) или обеспечивать зазор с помощью деформирующих материалов, например пробкового герметика.

Вариант 3
Установка теневого плинтуса
380 PRO DESIGN (потолочное крепление)

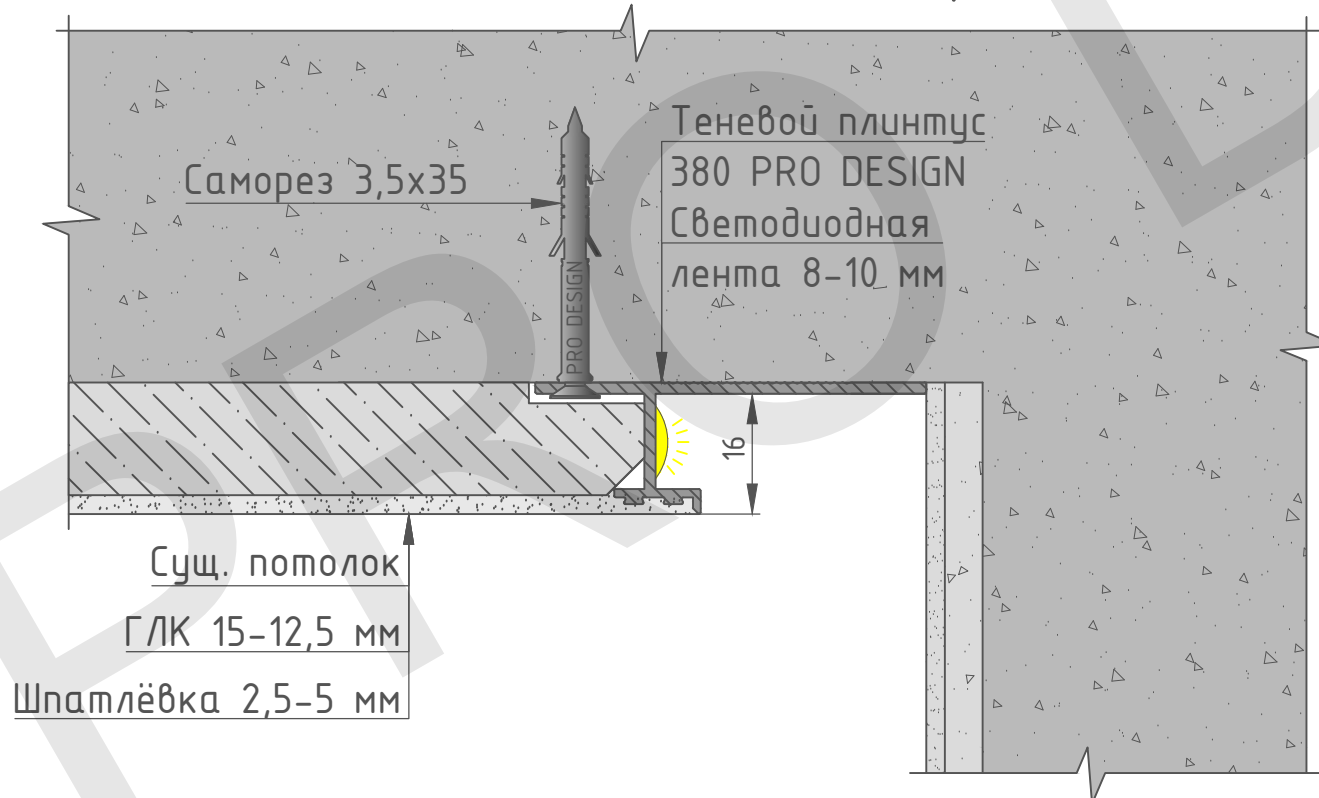

Вариант 4
Установка теневого плинтуса
380 PRO DESIGN (потолочное крепление)

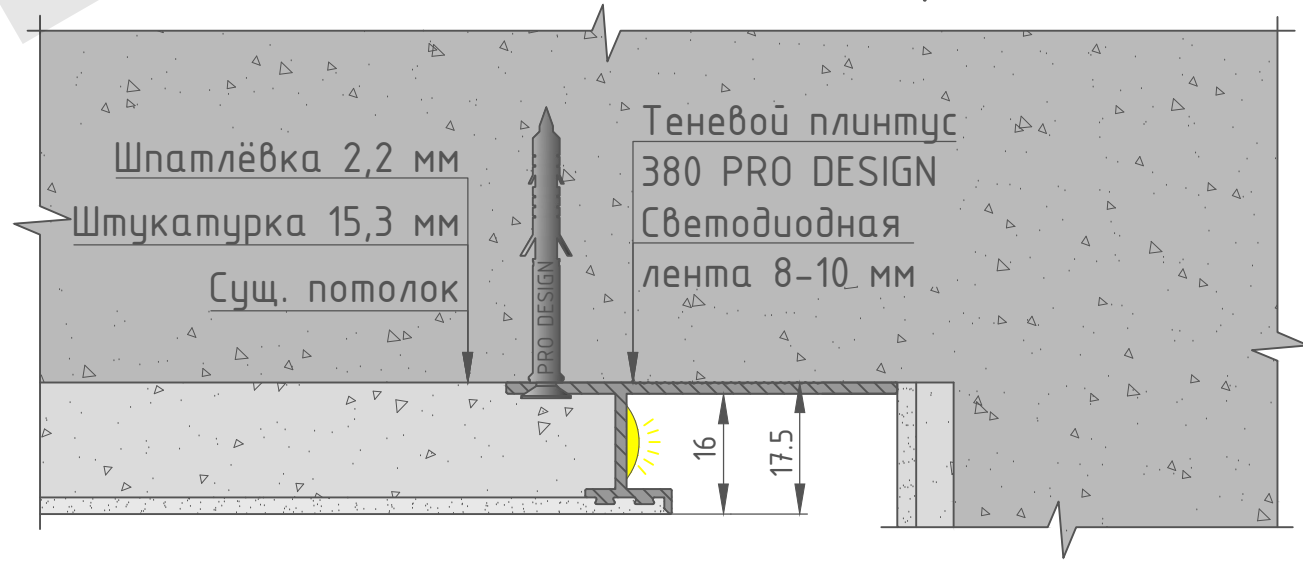

						PDRU.092022.380			
						dveri-nevidimki.ru			
Изм.	Кол.уч.	Лист.	№ док.	Подпись	Дата	Алюминиевый теневого плинтус 380	Стадия	Лист	Листов
Разработал	Серов						Р	1	1
Согласовано	Кулаков					Варианты установки 1,2,3,4	 Студия дизайна и архитектуры		
Утверждено	Туркин								

Согласовано

Взам. инв. N

Подпись и дата

Инв. N подл.