




Вариант 1
Установка скрытого плинтуса
235 PRO DESIGN

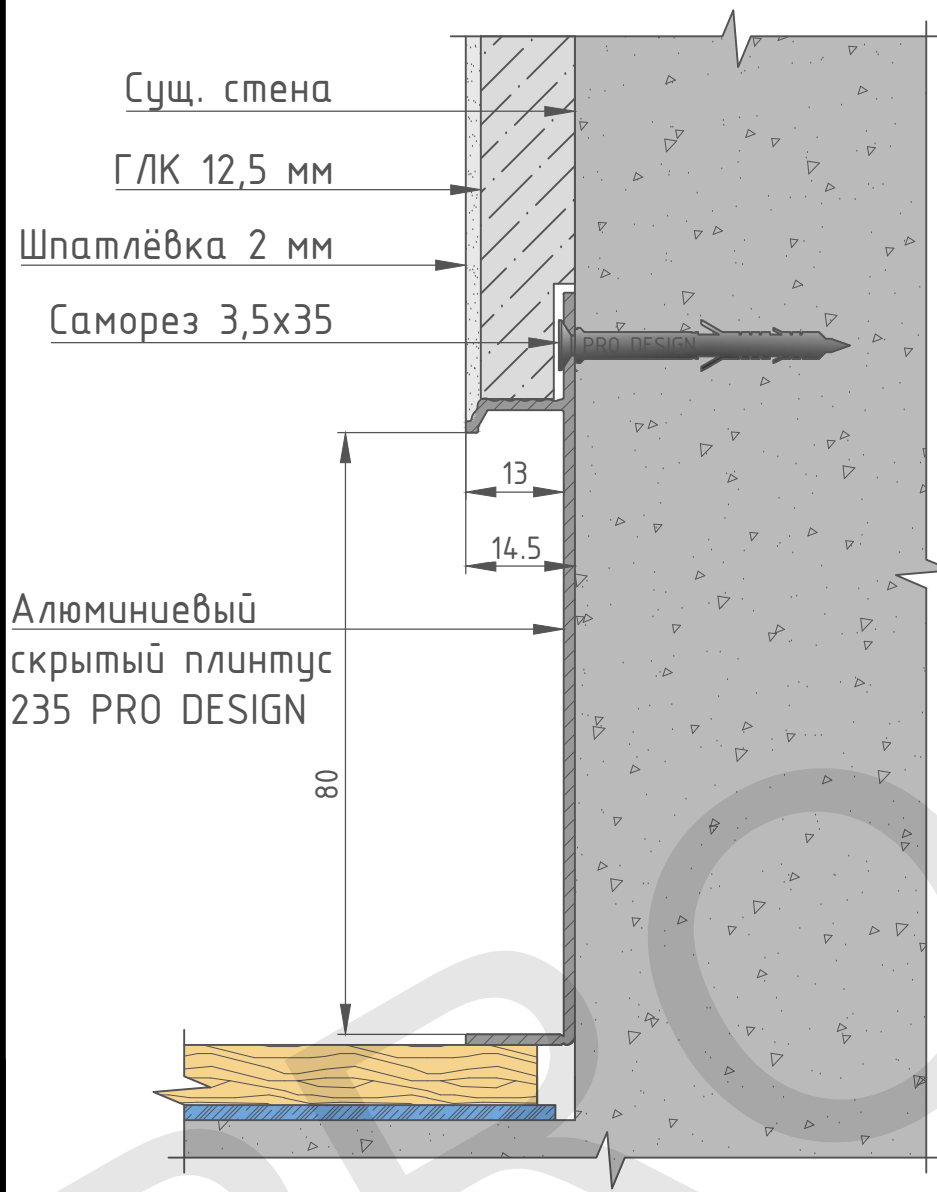

Вариант 2
Установка скрытого плинтуса
со вставкой 80 мм
235 PRO DESIGN

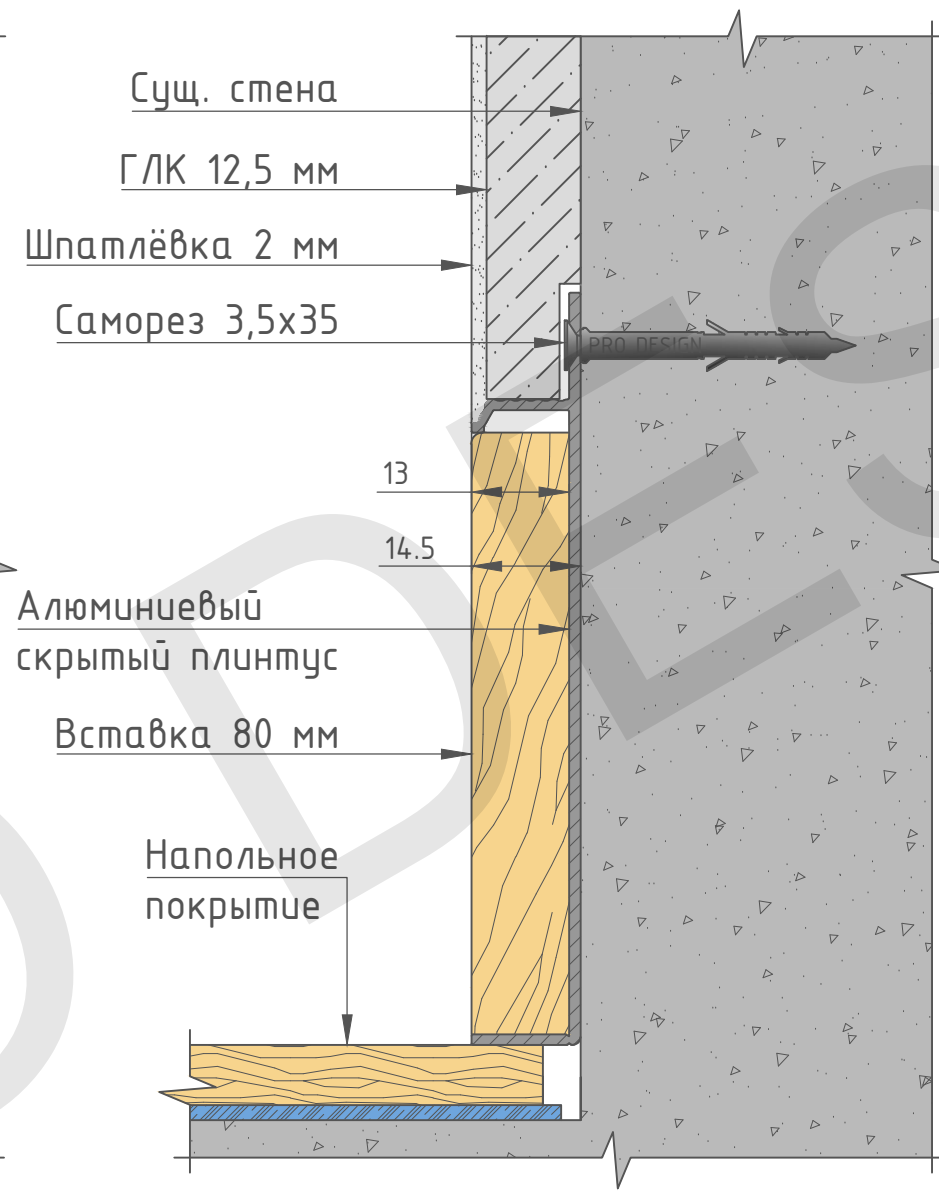


Вариант 3
Установка скрытого плинтуса
со вставкой 70 мм и подсветкой
235 PRO DESIGN

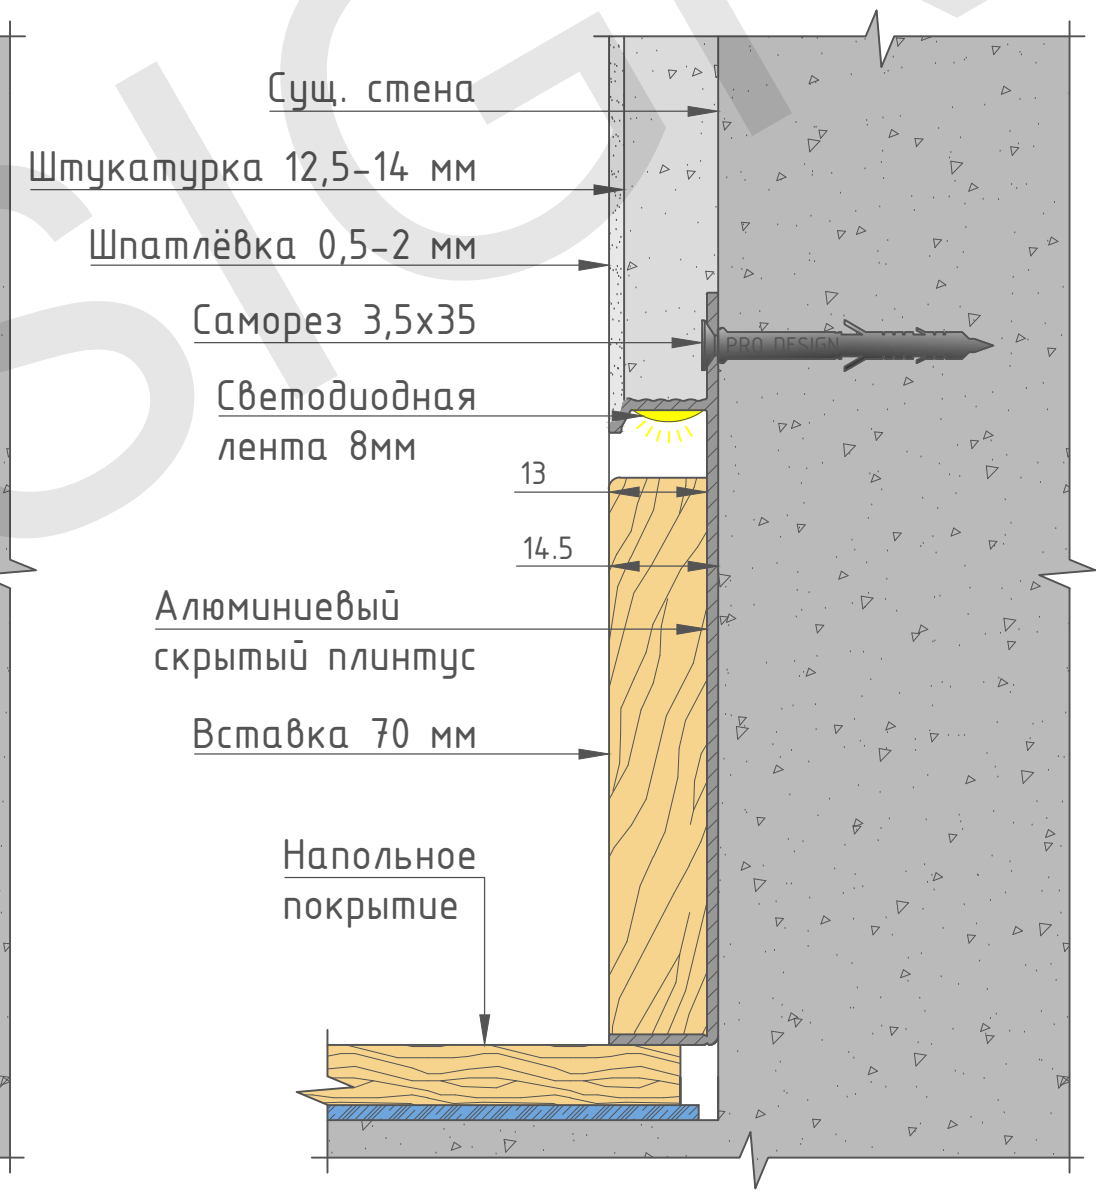

Согласовано

Взам. инв. N
Подпись и дата
Инв. N подл.

						PDRU.092022.235			
						dveri-nevidimki.ru			
Изм.	Кол.уч.	Лист	№ док.	Подпись	Дата	Алюминиевый скрытый плинтус 235	Стадия	Лист	Листов
Разработал	Серов						P	1	1
Согласовано	Кулаков					Варианты установки 1,2,3			
Утверждено	Туркин								