



Вариант 1
Установка теневого плинтуса

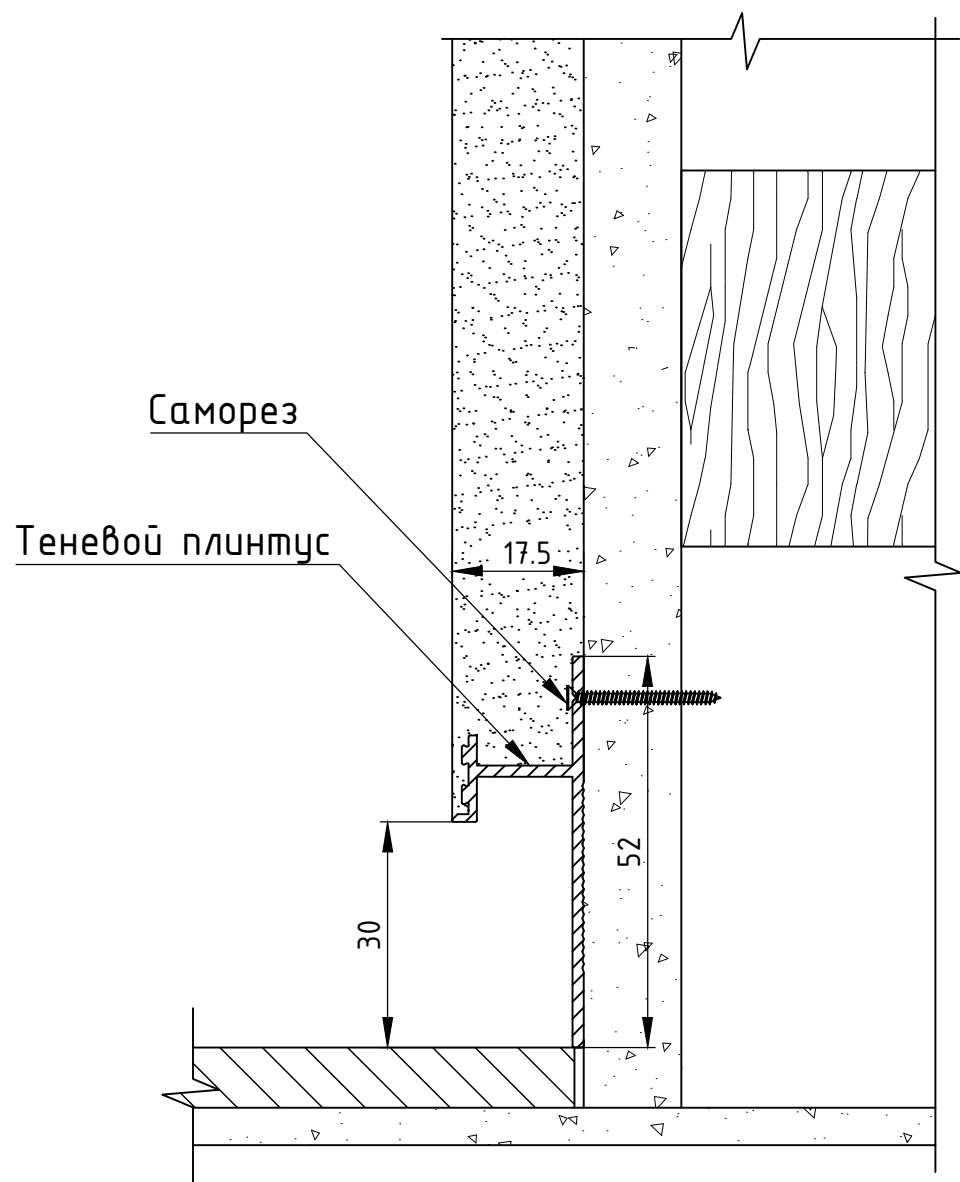

Вариант 2
Установка теневого плинтуса,
с подсветкой

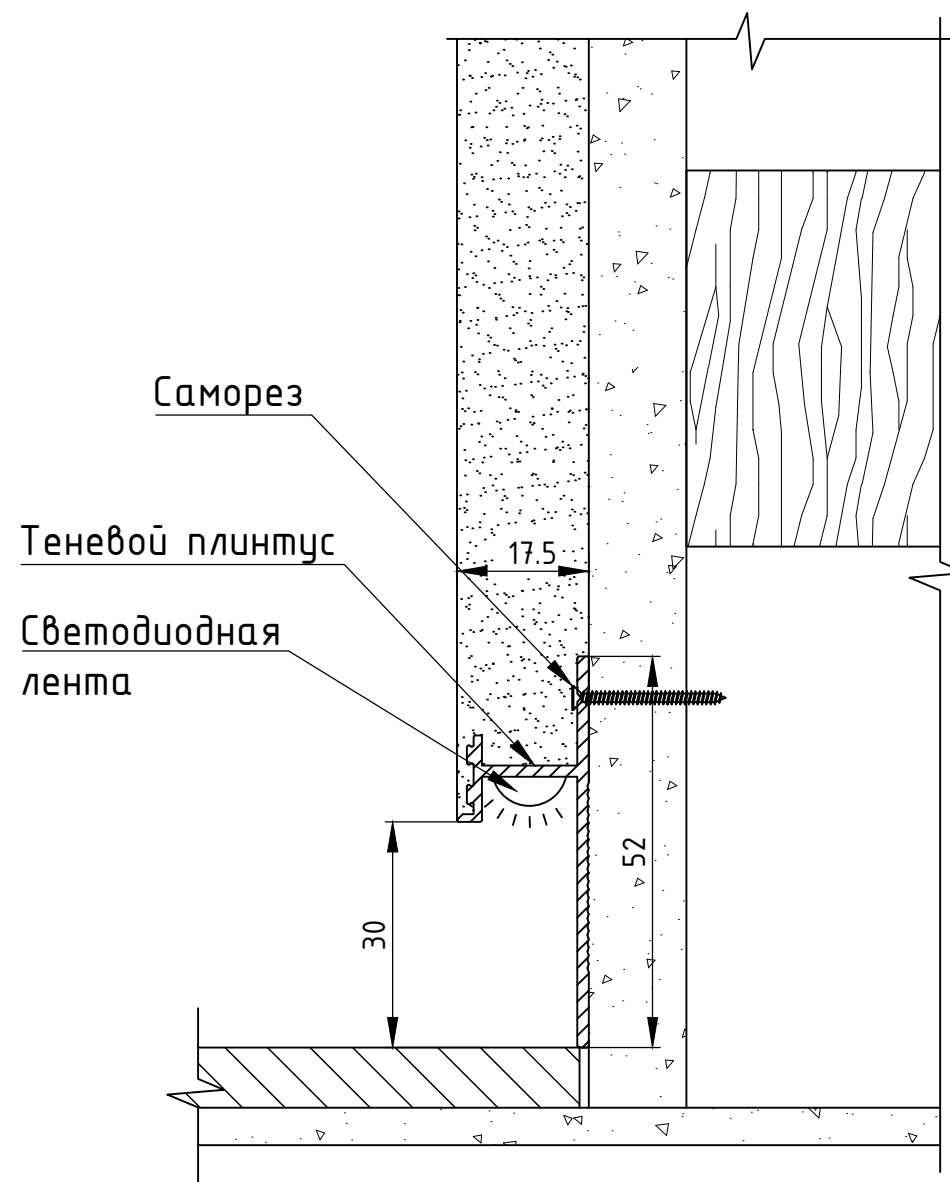


Согласовано

Взам. инв. N

Подпись и дата

Инв. N подл.

						DNRU.500001.001			
						dveri-nevidimki.ru			
Изм.	Кол.уч.	Лист	№ док.	Подпись	Дата	Алюминиевый тенево́й плинтус	Стадия	Лист	Листов
Разработал	Серов						Р	1	1
Согласовано Кулаков						Варианты установки 1,2	 Студия дизайна и архитектуры		
Утверждено Туркин									