



Вариант 1
Установка теневого плинтуса

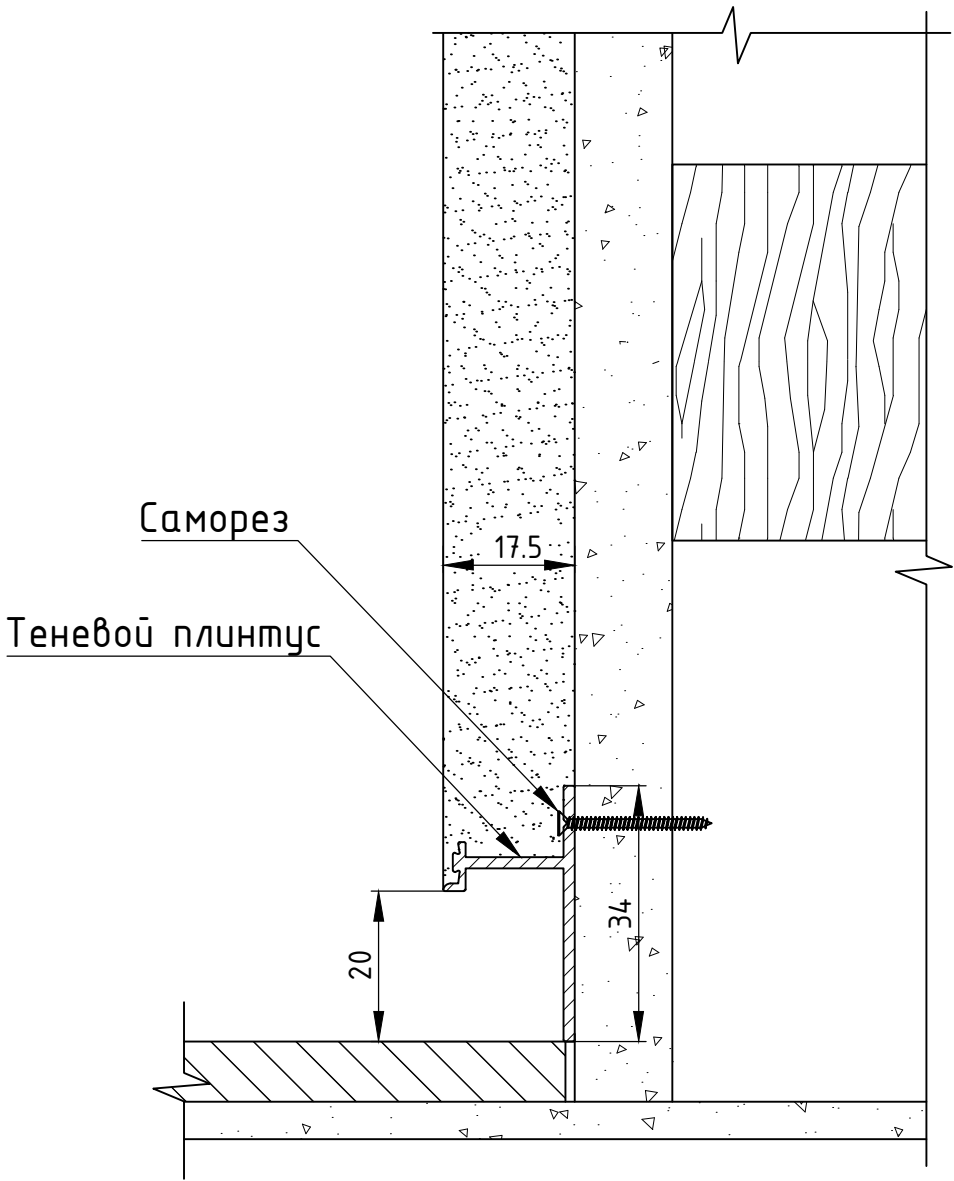

Вариант 2
Установка теневого плинтуса,
с подсветкой

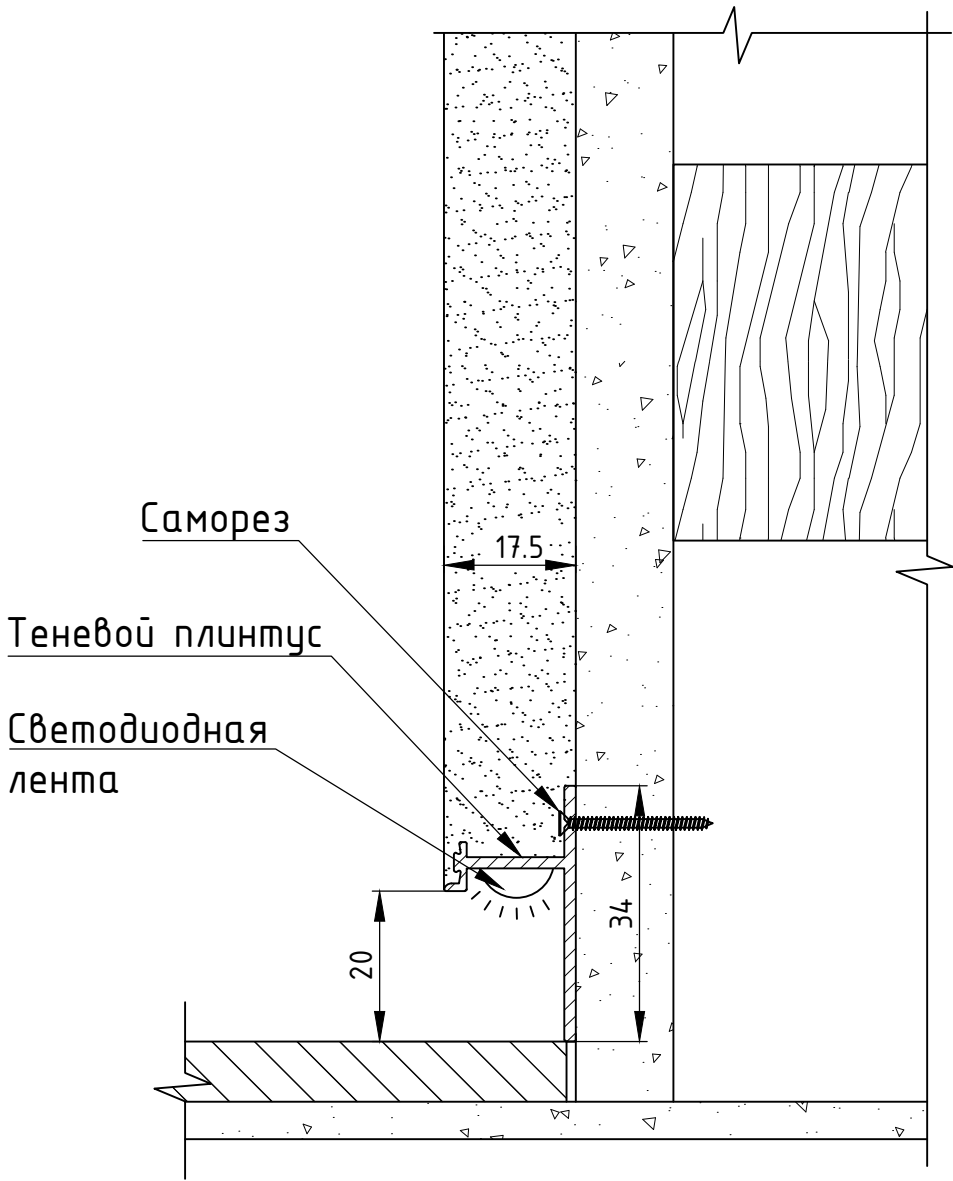

						DNRU.500001.001			
						dveri-nevidimki.ru			
Изм.	Кол.уч.	Лист	№ док.	Подпись	Дата	Алюминиевый теневой плинтус	Стадия	Лист	Листов
Разработал	Серов						Р	1	1
Согласовано	Кулаков					Варианты установки 1,2			
Утверждено	Туркин								