
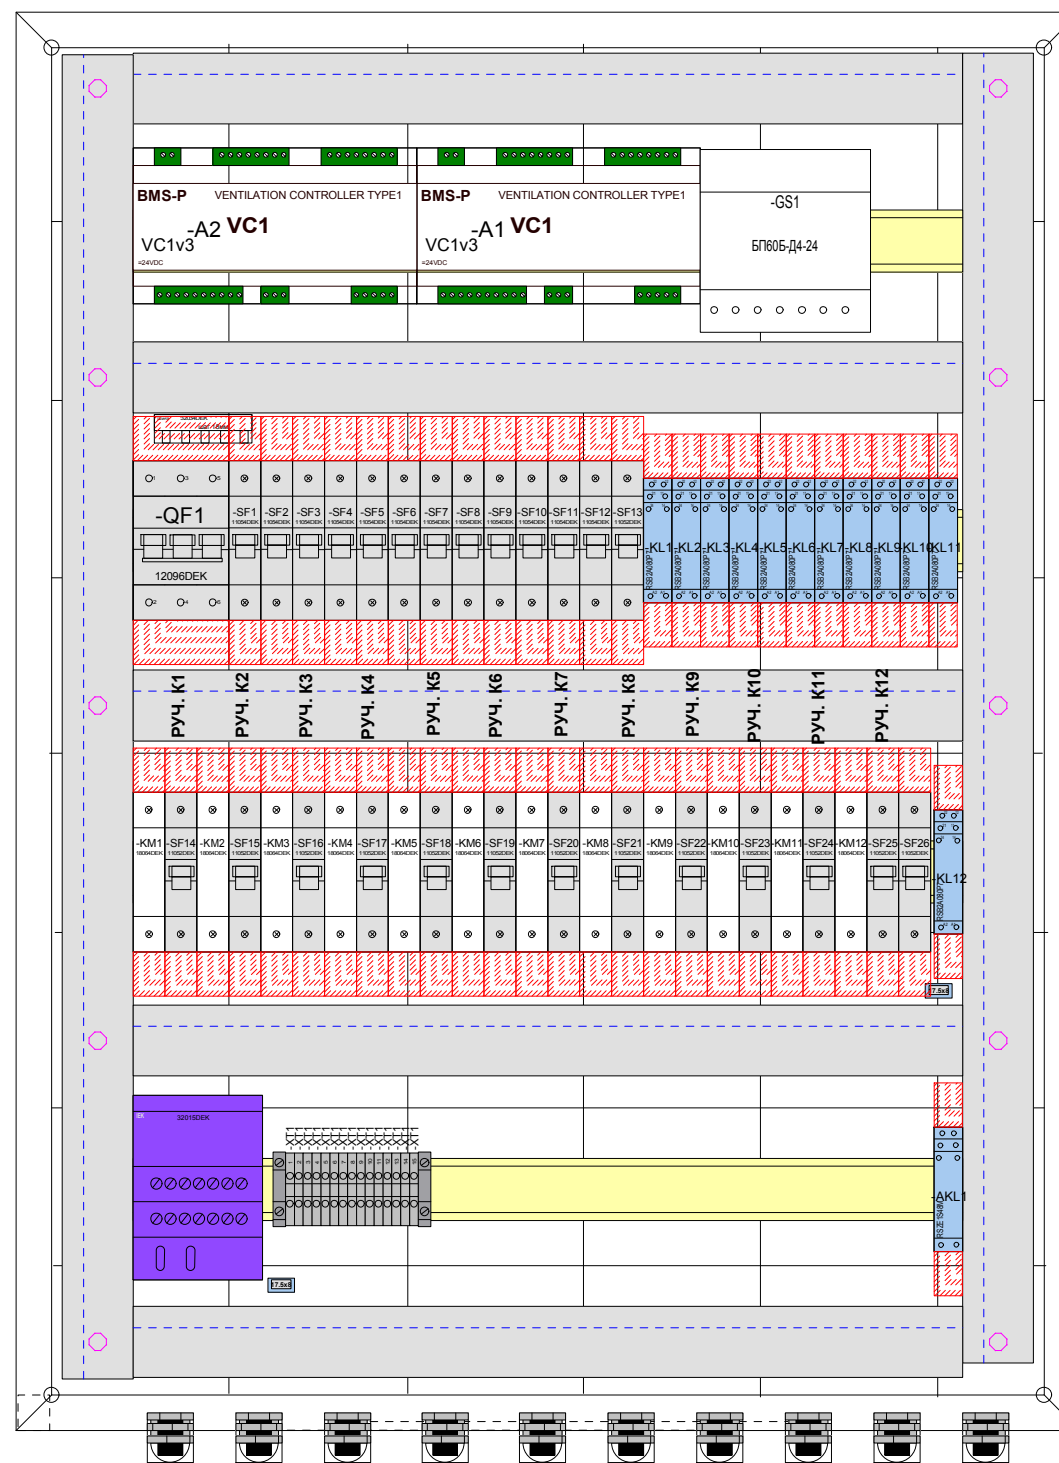


**Кол-во групп:**  
 ЩО-1 -12 шт.  
 ЩО-2,4 -11 шт.  
 ЩО-3 -10 шт.  
 ЩО-1а, 2а -8 шт. и контроль вытяжек В1, В2

						<b>030714-PP-AK.03.1</b>			
Изм.	Кол.уч.	Лист	№ док.	Подп.	Дата				
Разраб.				<i>Чел</i>	27.06.2017	<b>АВТОМАТИЗАЦИЯ КОМПЛЕКСНАЯ</b>	Стадия	Лист	Листов
Пров.					27.06.2017		<b>Р</b>	1	2
Н. контр.					27.06.2017	<b>Схема электрическая принципиальная шкафа освещения тип 1</b>	ООО "СТБ-ПРОЕКТ"		

Согласовано

Инв. № подл.      Подп. и дата      Взам. инв. №

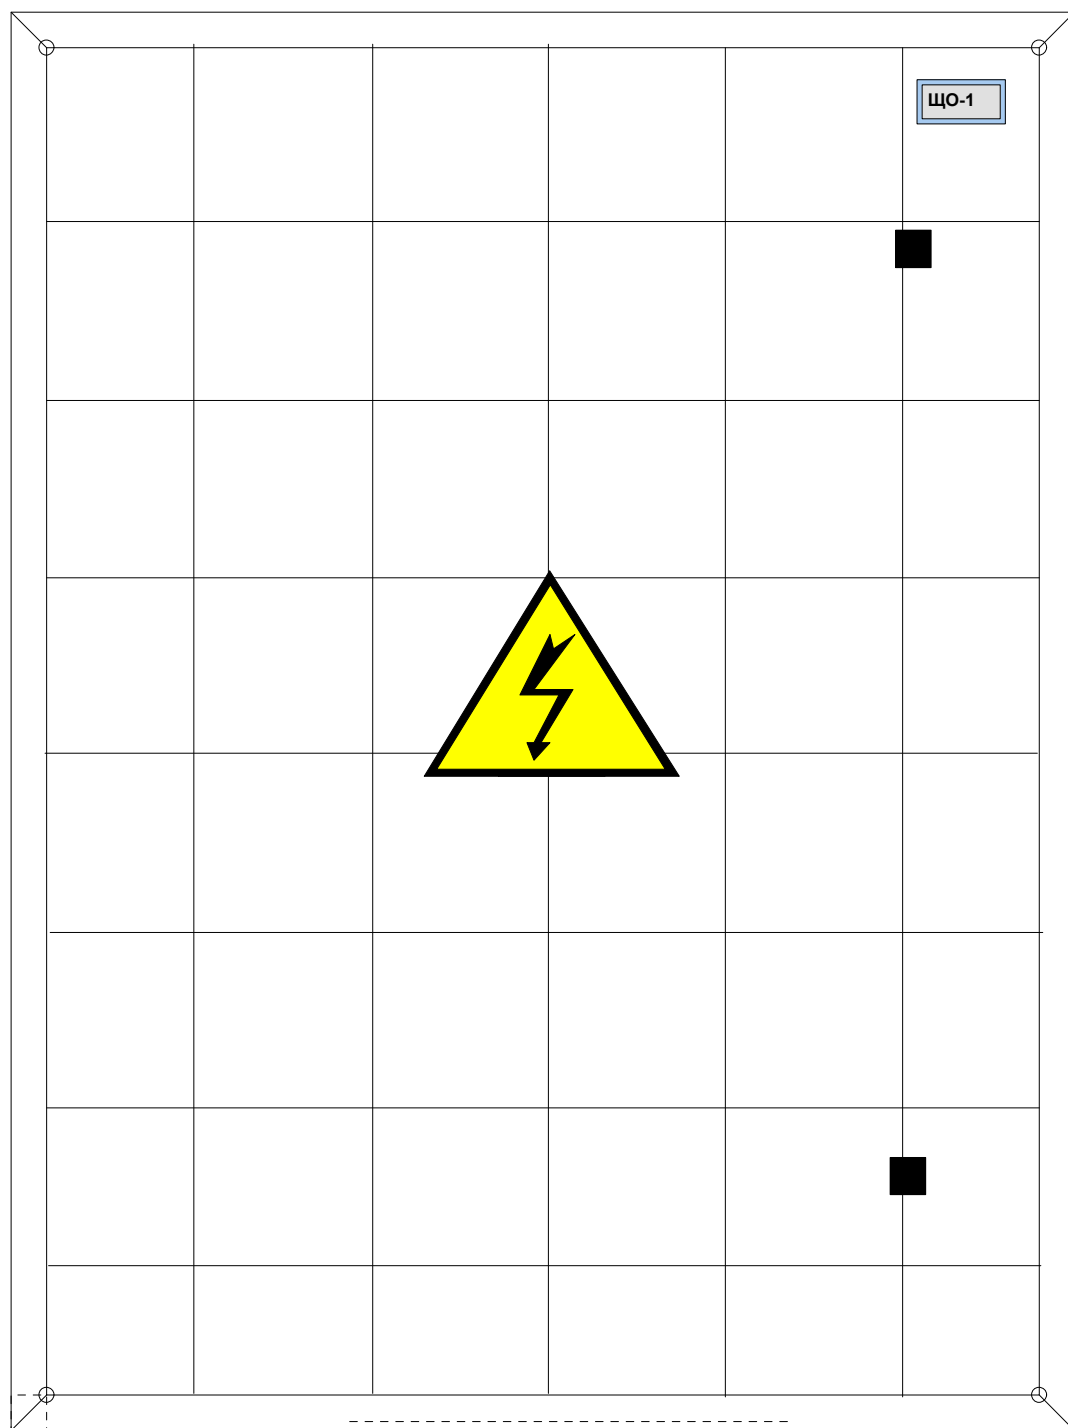

Использовать комплектные сальники

Компоновка щита ЩО тип1 в масштабе 1:3

Инд. № подп.	Подп. и дата	Взам. инв. №
--------------	--------------	--------------

Изм.	Кол.уч.	Лист	№ док.	Подп.	Дата
------	---------	------	--------	-------	------

030714-ПР-АК.03.1