
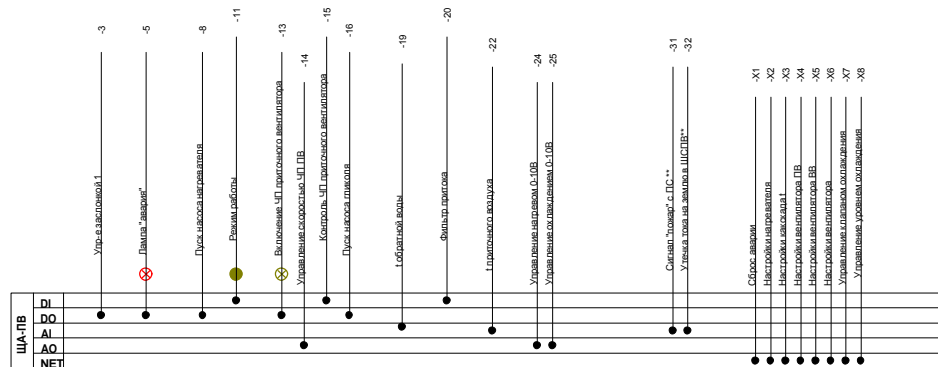


Согласовано

Инв. № подл. Подп. и дата Взам. инв. №

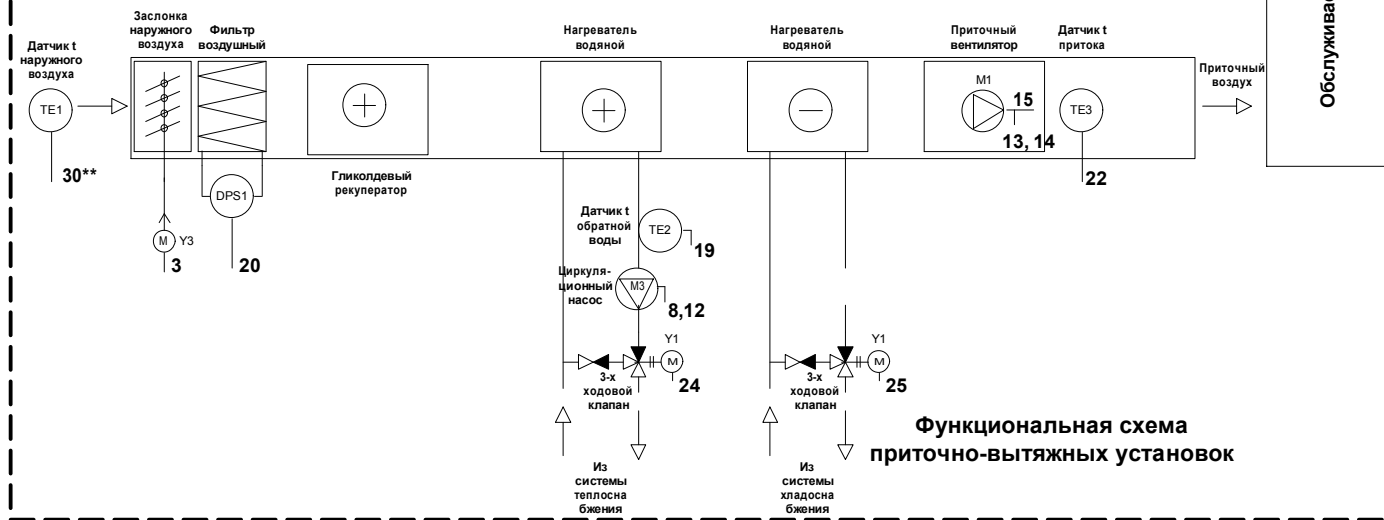


Примечание:
2. * 2 датчика на весь объект


Шкаф автоматики приточно-вытяжных систем ШАПВ

						001-2024-АОВ.02.2			
						XXXX			
Изм.	Кол.уч.	Лист	№ док.	Подп.	Дата	АВТОМАТИЗАЦИЯ ОВ	Стадия	Лист	Листов
Разраб.				Чел	26.03.2025		Р	1	3
Пров.					26.03.2025	Функциональная схема автоматизации приточной	ООО "Залепуха"		
Н. контр.					26.03.2025				


Согласовано

Инв. № подл. Подп. и дата Взам. инв. №

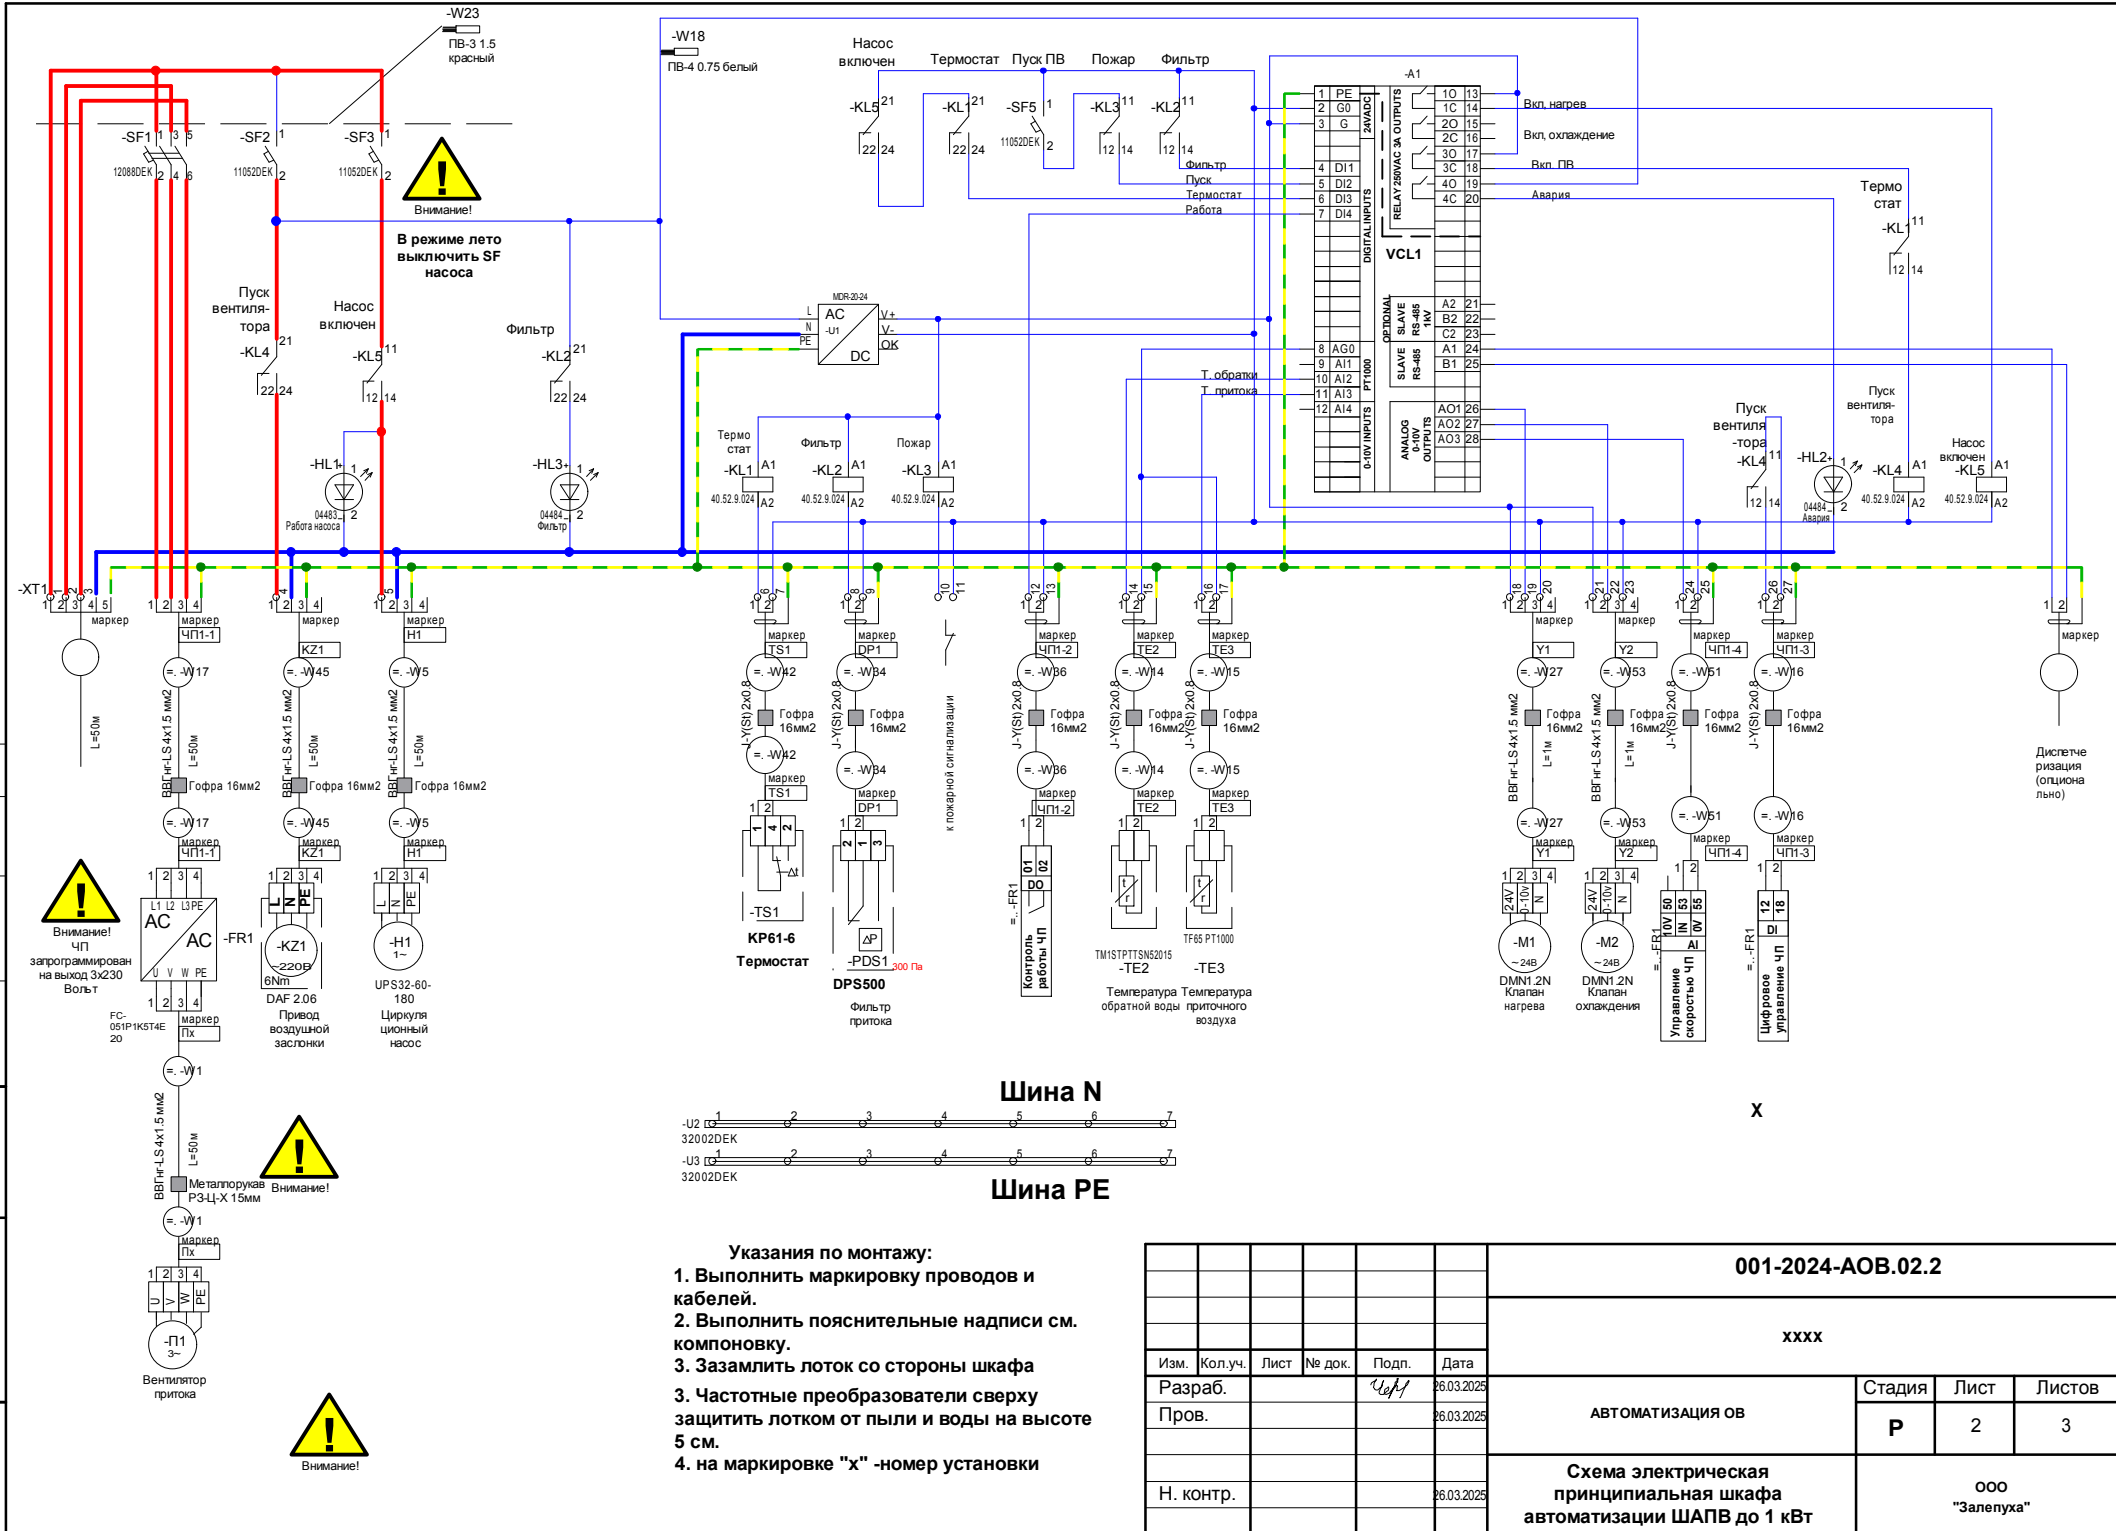

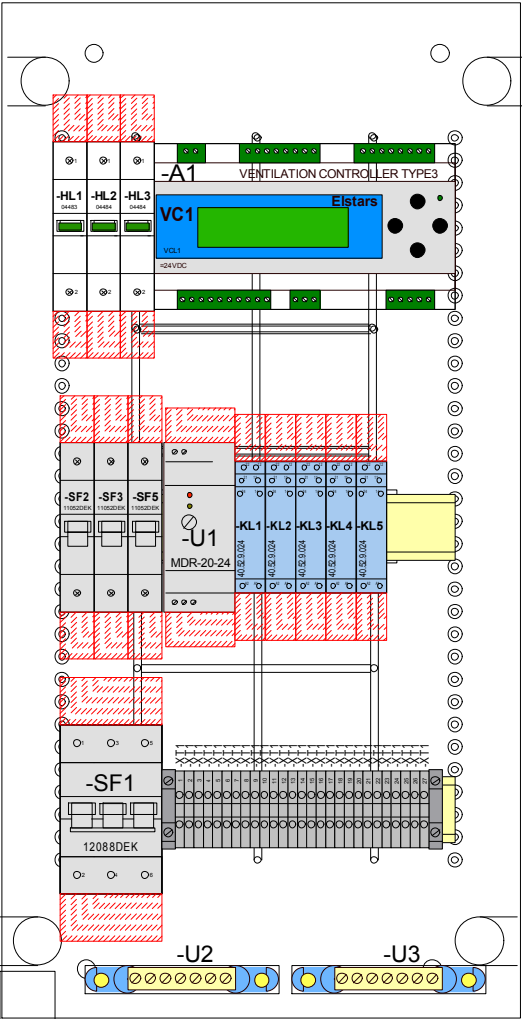

ЩАП-х

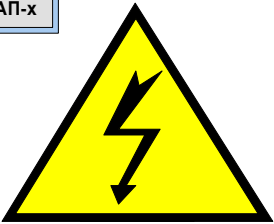

Компоновка щита ЩАПВ в масштабе 1:3