
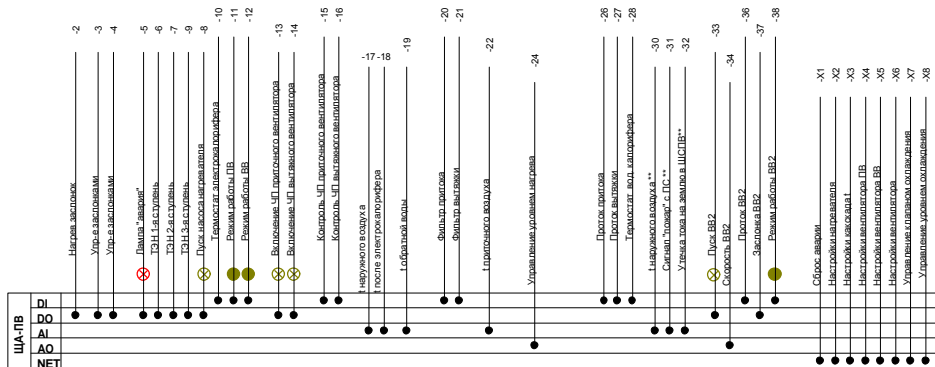


Согласовано


Инв. № подл. Подп. и дата Взам. инв. №

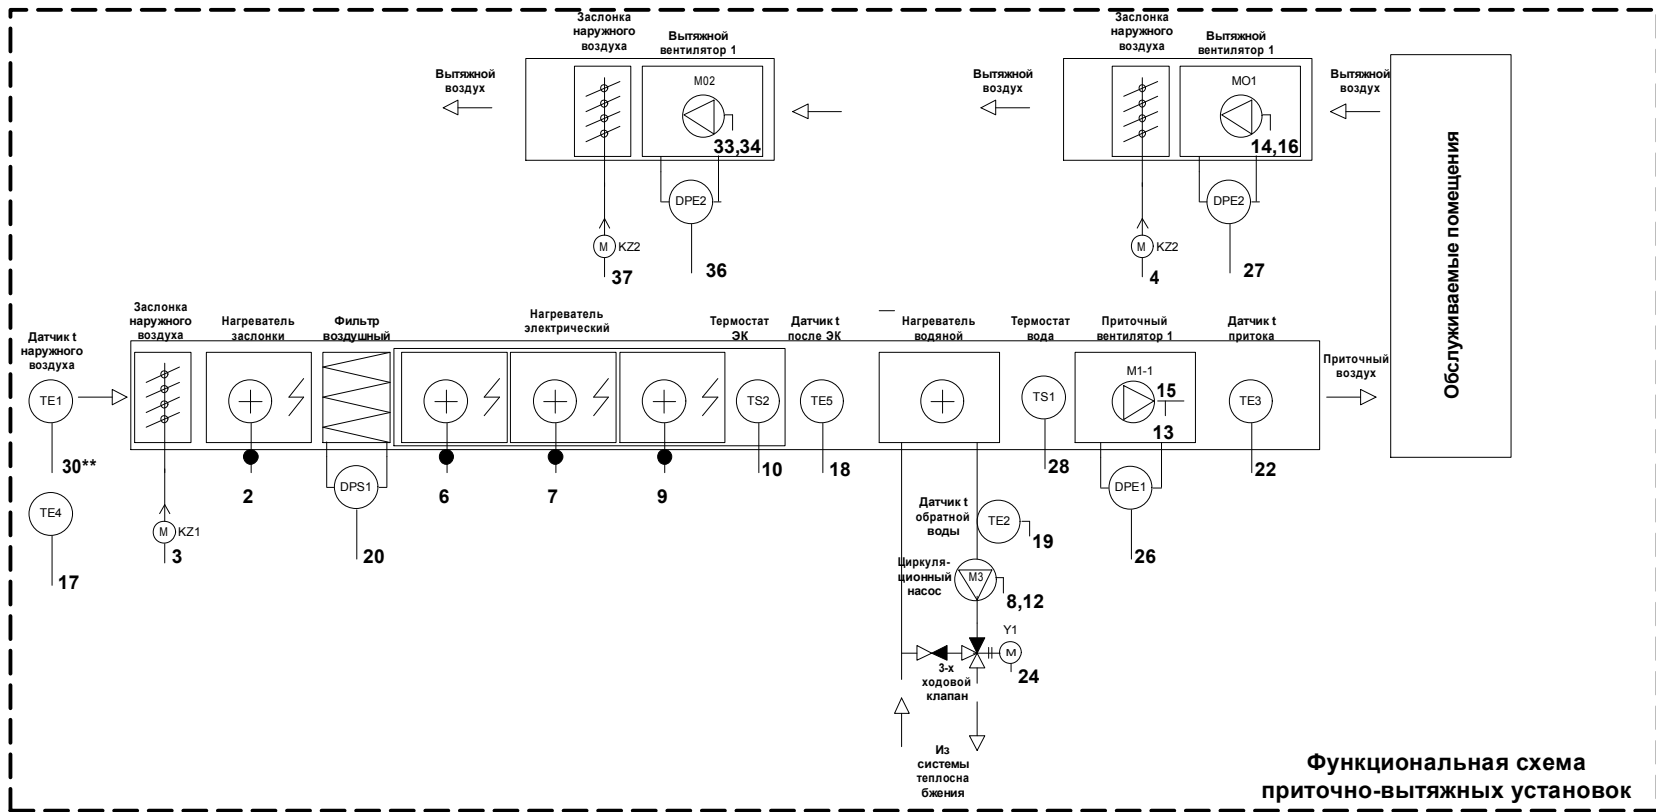

						3421224.02.3			
Изм.	Кол.уч.	Лист	№ док.	Подп.	Дата	АВТОМАТИЗАЦИЯ КОМПЛЕКСНАЯ	Стадия	Лист	Листов
Разраб.	Череманов	Черп	9.01.2025				Р	1	5
Пров.	Терпугов	Черп	9.01.2025			Структурная схема Функциональные схемы установки общеобменной вентиляции ПВ2	ООО "Элстарс"		
Н. контр.			9.01.2025						


Согласовано

Инв. № подл. Подп. и дата. Взам. инв. №

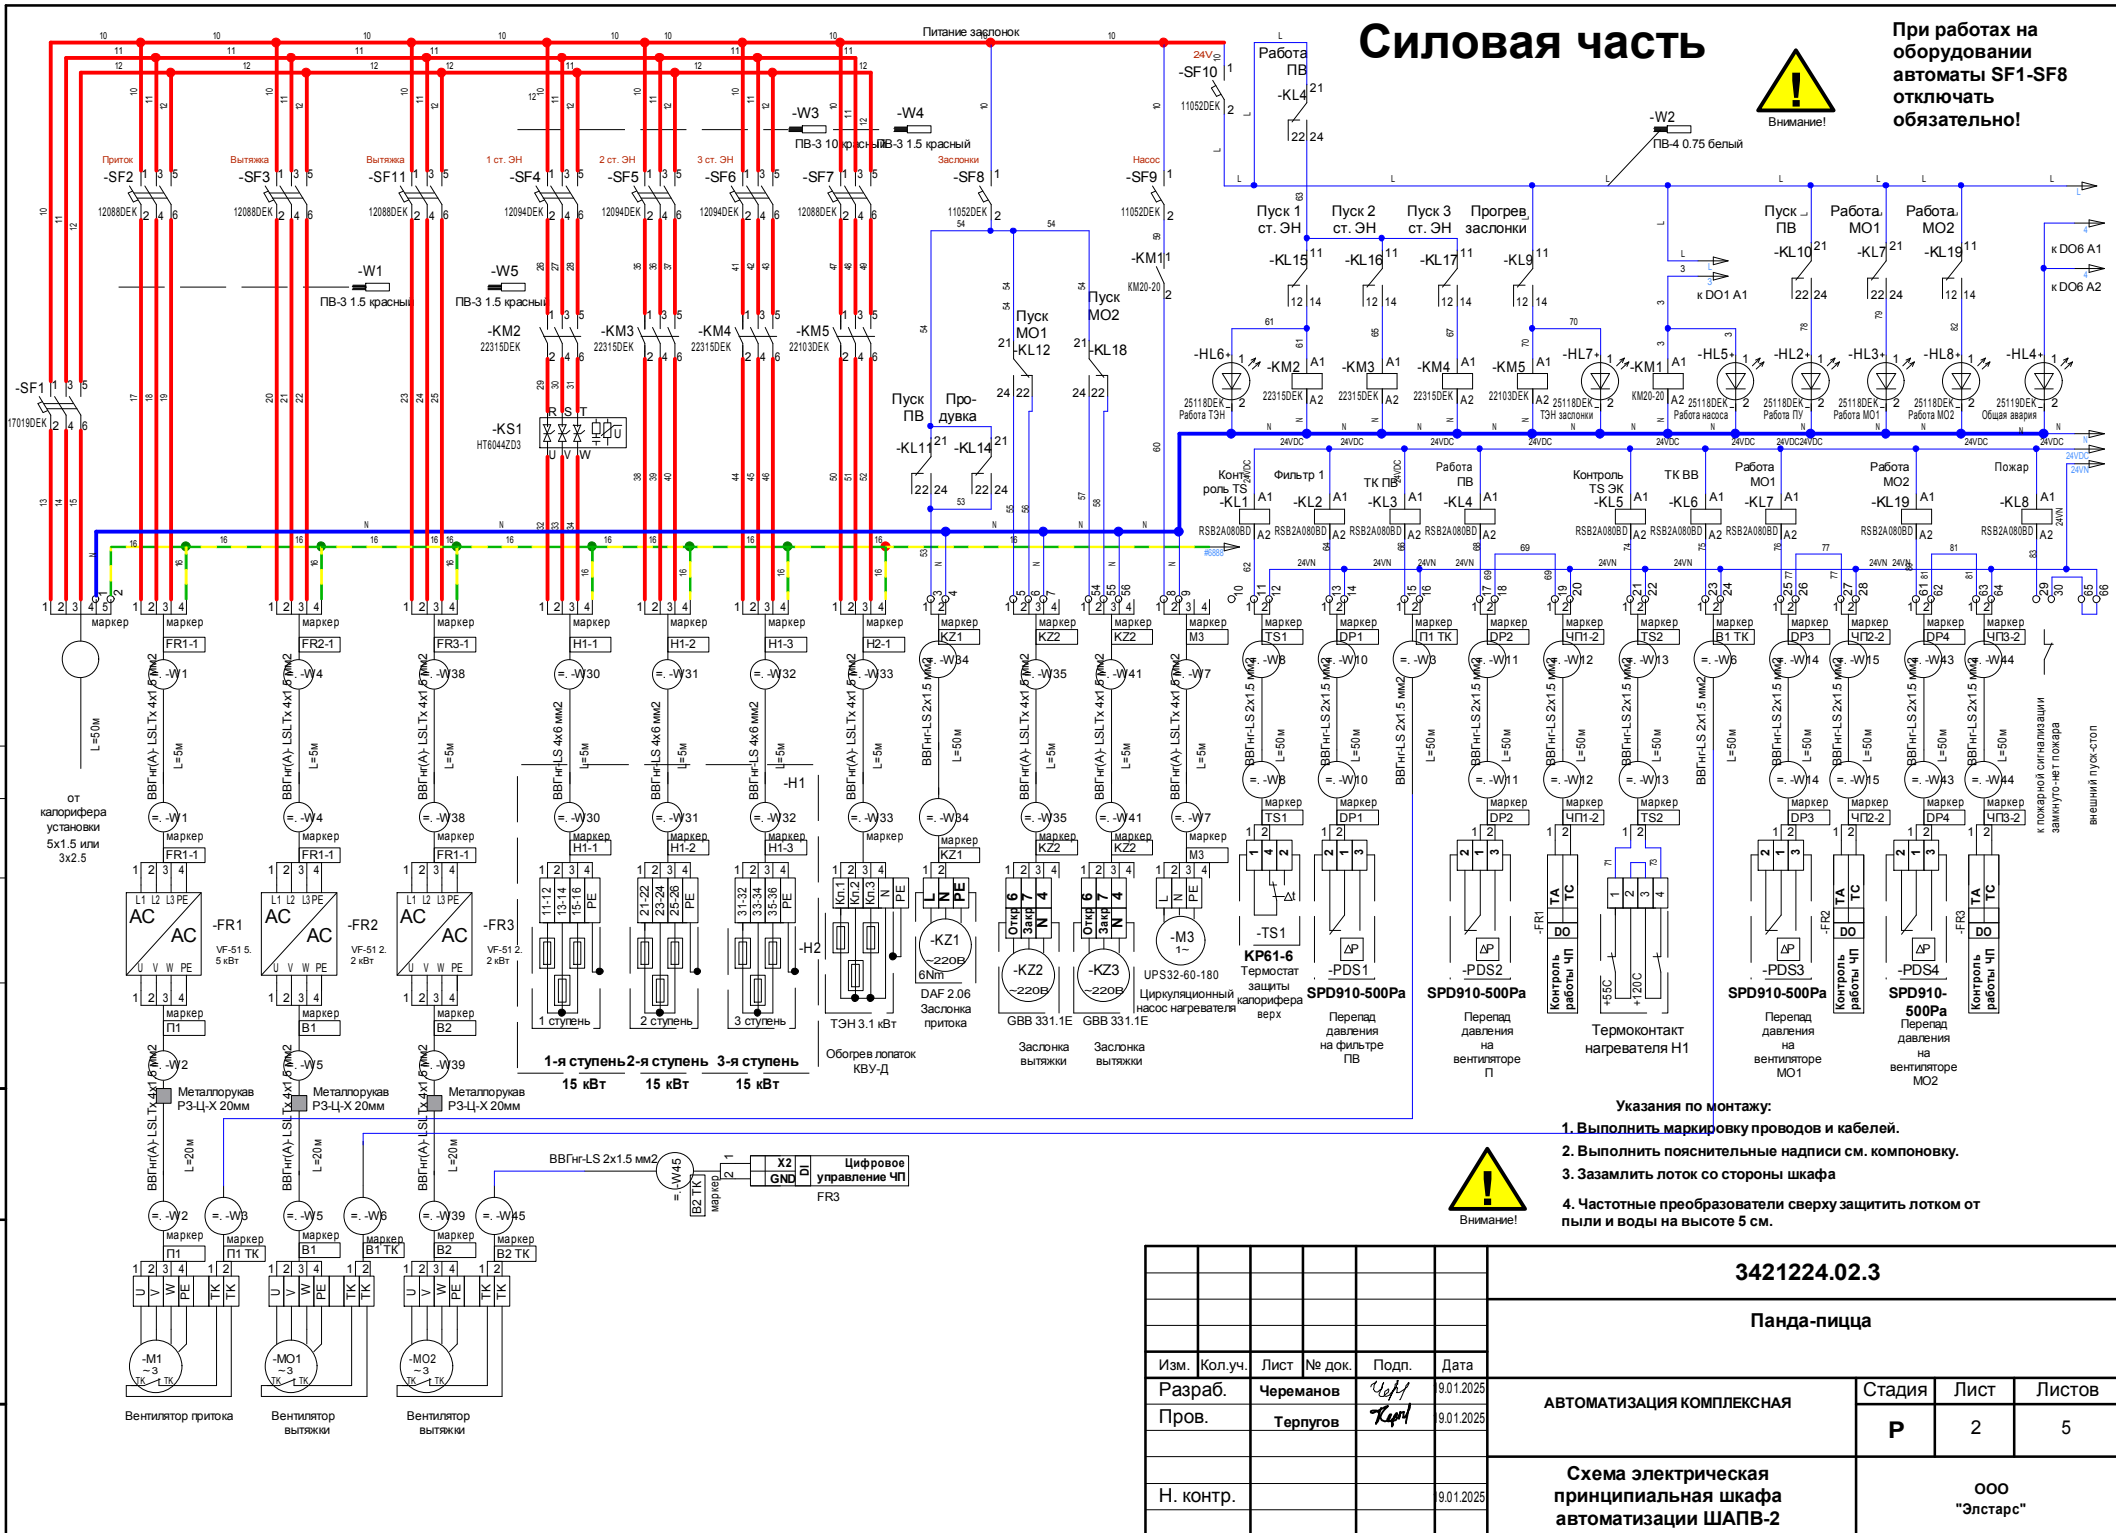


						3421224.02.3			
						Панда-пицца			
Изм.	Кол.уч.	Лист	№ док.	Подп.	Дата	АВТОМАТИЗАЦИЯ КОМПЛЕКСНАЯ	Стадия	Лист	Листов
Разраб.	Череманов		Чер	9.01.2025	Р		2	5	
Пров.	Терпугов		Терп	9.01.2025					
						Схема электрическая принципиальная шкафа автоматизации ШАПВ-2	ООО "Элстарс"		
Н. контр.				9.01.2025					

Контроллер вентиляции

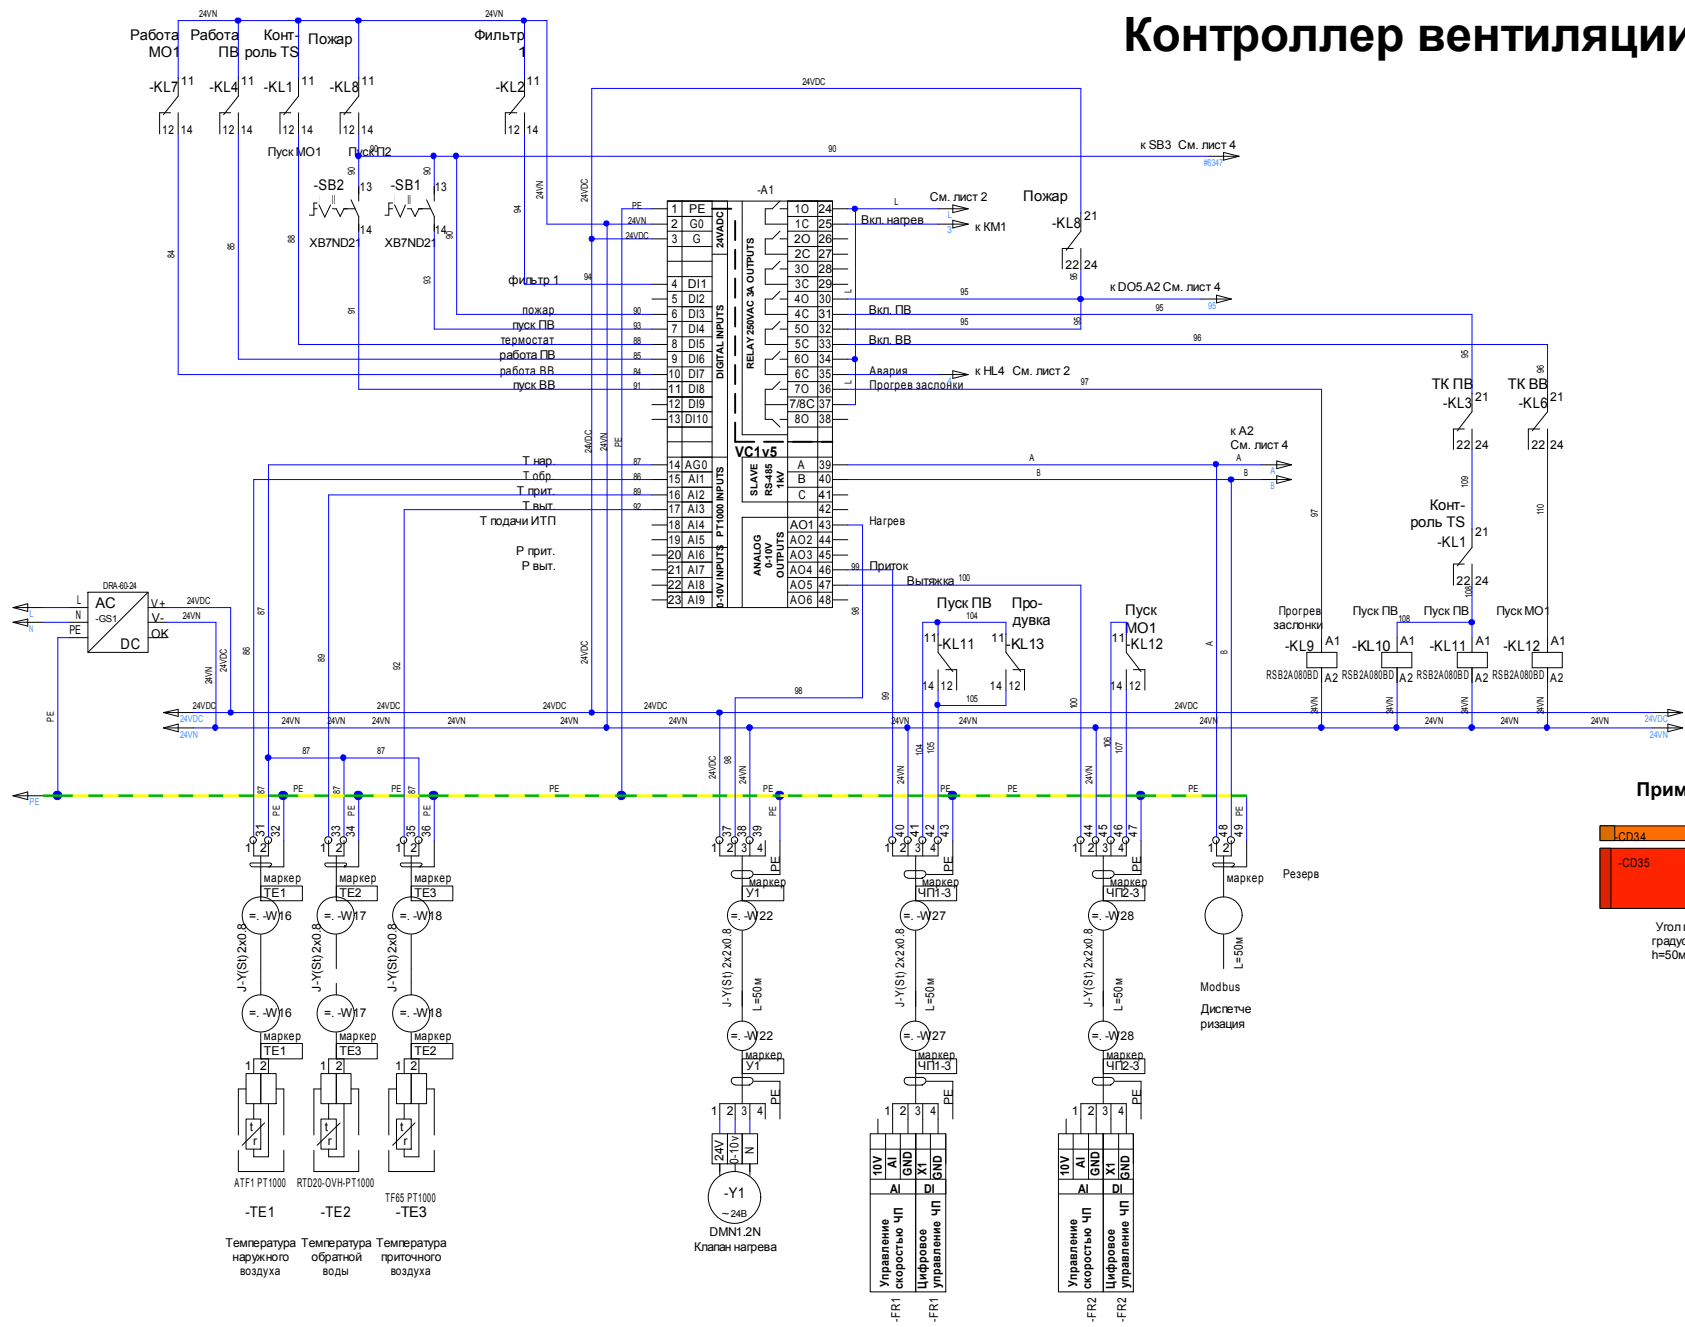



Пример выполнения трассы

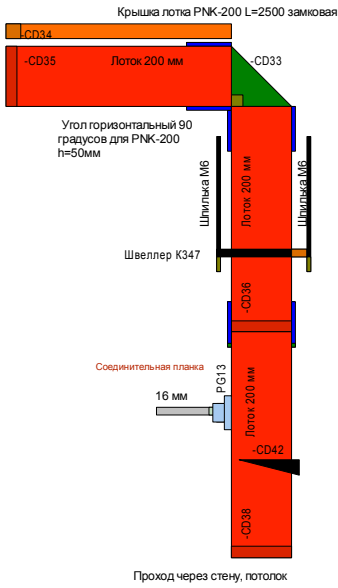

Инв. № подл.	Подп. и дата	Взам. инв. №

Контроллер ТЭН

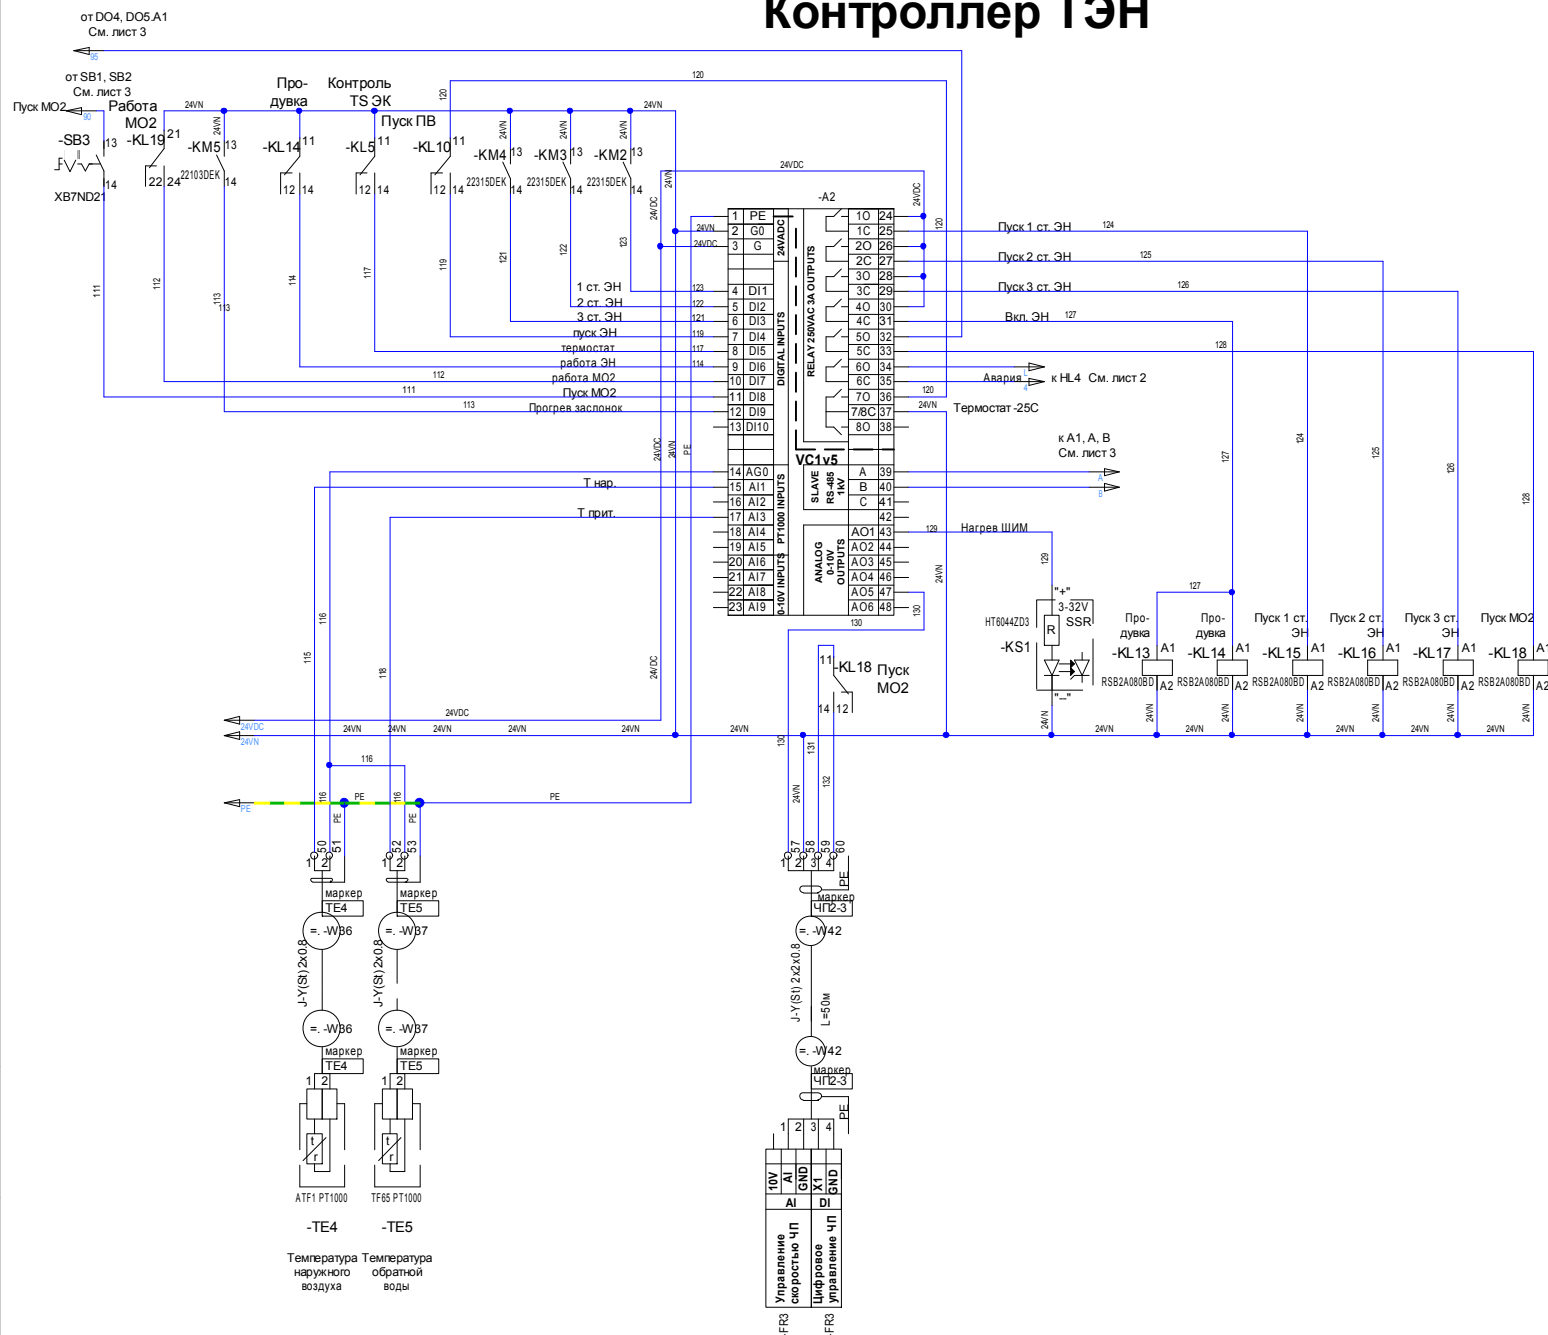

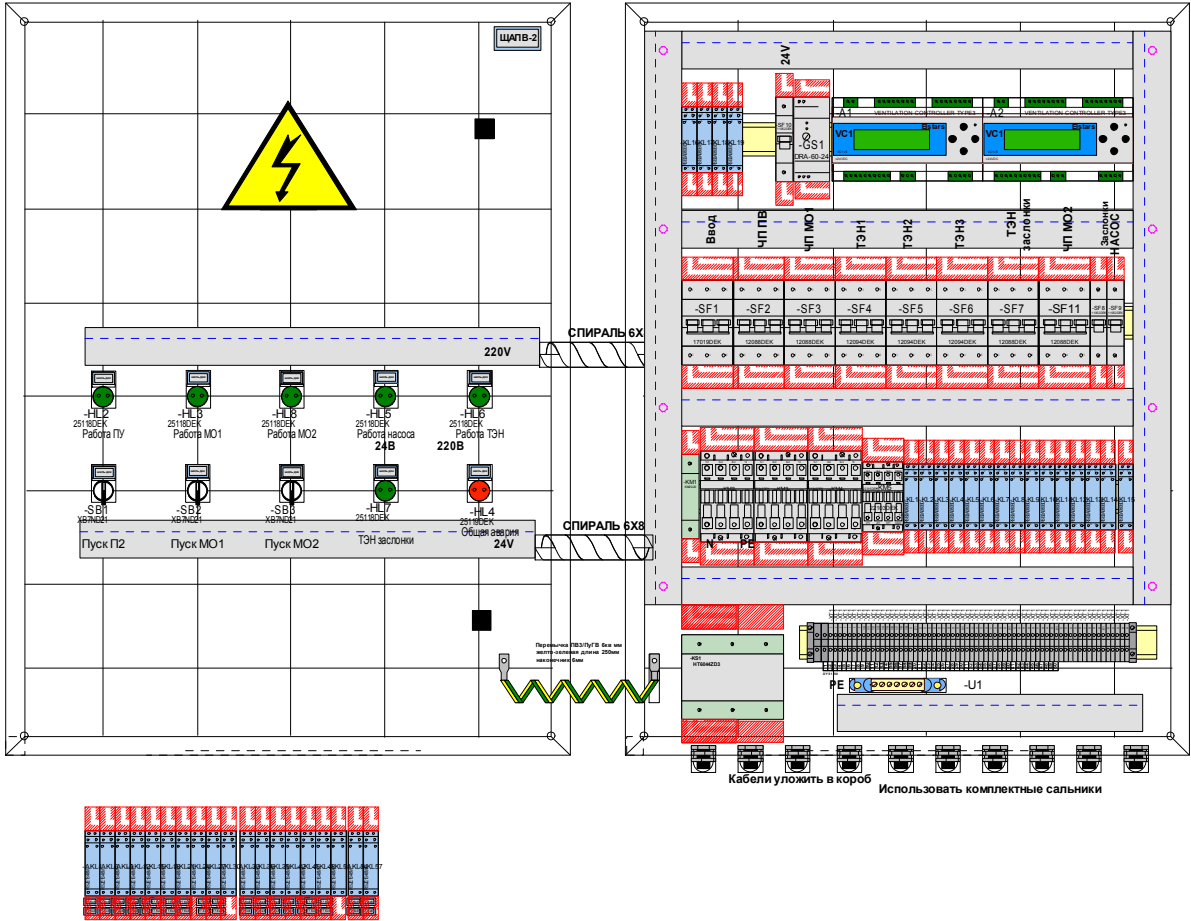

Компоновка щита ЩАПВ-2 в масштабе 1:3