



АДМИНИСТРАЦИЯ ГОРОДА НИЖНЕГО НОВГОРОДА

ПОСТАНОВЛЕНИЕ

06.05.2013

№ 1537

┌
Об утверждении документации по внесению изменений в документацию по планировке территории (проект межевания и застройки) в границах улиц Пушкина, Тимирязева в Советском районе города Нижнего Новгорода

На основании ст.ст. 45, 46 Градостроительного кодекса Российской Федерации, ст.43 Устава города Нижнего Новгорода, заключения Комиссии по землепользованию и застройке в городе Нижнем Новгороде о результатах публичных слушаний от 23.01.2013 № 160-п администрация города Нижнего Новгорода постановляет:

1. Утвердить прилагаемую документацию по внесению изменений в документацию по планировке территории (проект межевания и застройки) в границах улиц Пушкина, Тимирязева в Советском районе города Нижнего Новгорода, разработанную на основании постановления администрации города Нижнего Новгорода от 14.09.2009 № 4802 «О подготовке изменений в документацию по планировке территории (проект межевания и застройки) в границах улиц Пушкина, Тимирязева в Советском районе города Нижнего Новгорода».

2. Департаменту общественных отношений и информации администрации города Нижнего Новгорода (Раков С.В.) обеспечить в течение семи дней опубликование настоящего постановления в средствах массовой информации.

3. Департаменту правового обеспечения администрации города Нижнего Новгорода (Евсикова Е.Н.) обеспечить в течение семи дней размещение настоящего постановления на официальном сайте муниципального образования в сети Интернет.

4. Контроль за исполнением постановления возложить на заместителя главы администрации города Нижнего Новгорода Миронова С.М.

Глава администрации города

О.А.Кондрашов

Чертеж планировки территории


ЭКСПЛИКАЦИЯ ЗДАНИЙ И СООРУЖЕНИЙ									
3-я очередь строительства										
5-2	Жилой дом с блоком обслуживания и подвальной стеной	18	24071	1233	18104	1134 (мг/защитн.)	2450	1150	—	2 уровня 120 м³
5-3	Жилой дом с блоком обслуживания и подвальной стеной	18	16044	822	12069	756 (мг/защитн.)	1630	767	—	80 м³
5-4	Жилой дом с блоком обслуживания и подвальной стеной	18	16044	822	12069	756 (мг/защитн.)	1630	767	—	80 м³
11-2	Летний сад 30х35 м	3	2927	—	—	—	—	240	—	—
11-3	Дворик для игр, спорт. площадка	1	75	—	—	—	—	—	30х25=75	—
4-я очередь строительства										
3-2	Жилой дом	9	13690	1762	10098	—	980	730	—	—
4-2	Жилой дом с подвальной стеной	18	19284	740	13214	—	4800	530	—	2 уровня 240 м³
4-3	Жилой дом с подвальной стеной	18	19284	740	13214	—	4800	530	—	240 м³
4-4	Жилой дом с подвальной стеной	18	19284	740	13214	—	4800	530	—	240 м³
4-5	Жилой дом с подвальной стеной	18	19284	740	13214	—	4800	530	—	240 м³
4-6	Жилой дом с подвальной стеной	18	19284	740	13214	—	4800	530	—	240 м³
4-7	Жилой дом с подвальной стеной	18	19284	740	13214	—	4800	530	—	240 м³
4-8	Жилой дом с подвальной стеной	18	19284	740	13214	—	4800	530	—	240 м³
5-5	Жилой дом с подвальной стеной	18	8900	368	8600	—	1870	62	—	130 м³
6-10	Жилой дом	22	9259	355	8904	—	—	—	—	—
6-11	Жилой дом	22	9259	355	8904	—	—	—	—	—
6-12	Жилой дом с подвальной стеной	22	11689	410	10091	—	1168	—	—	—


Перспективное строительство



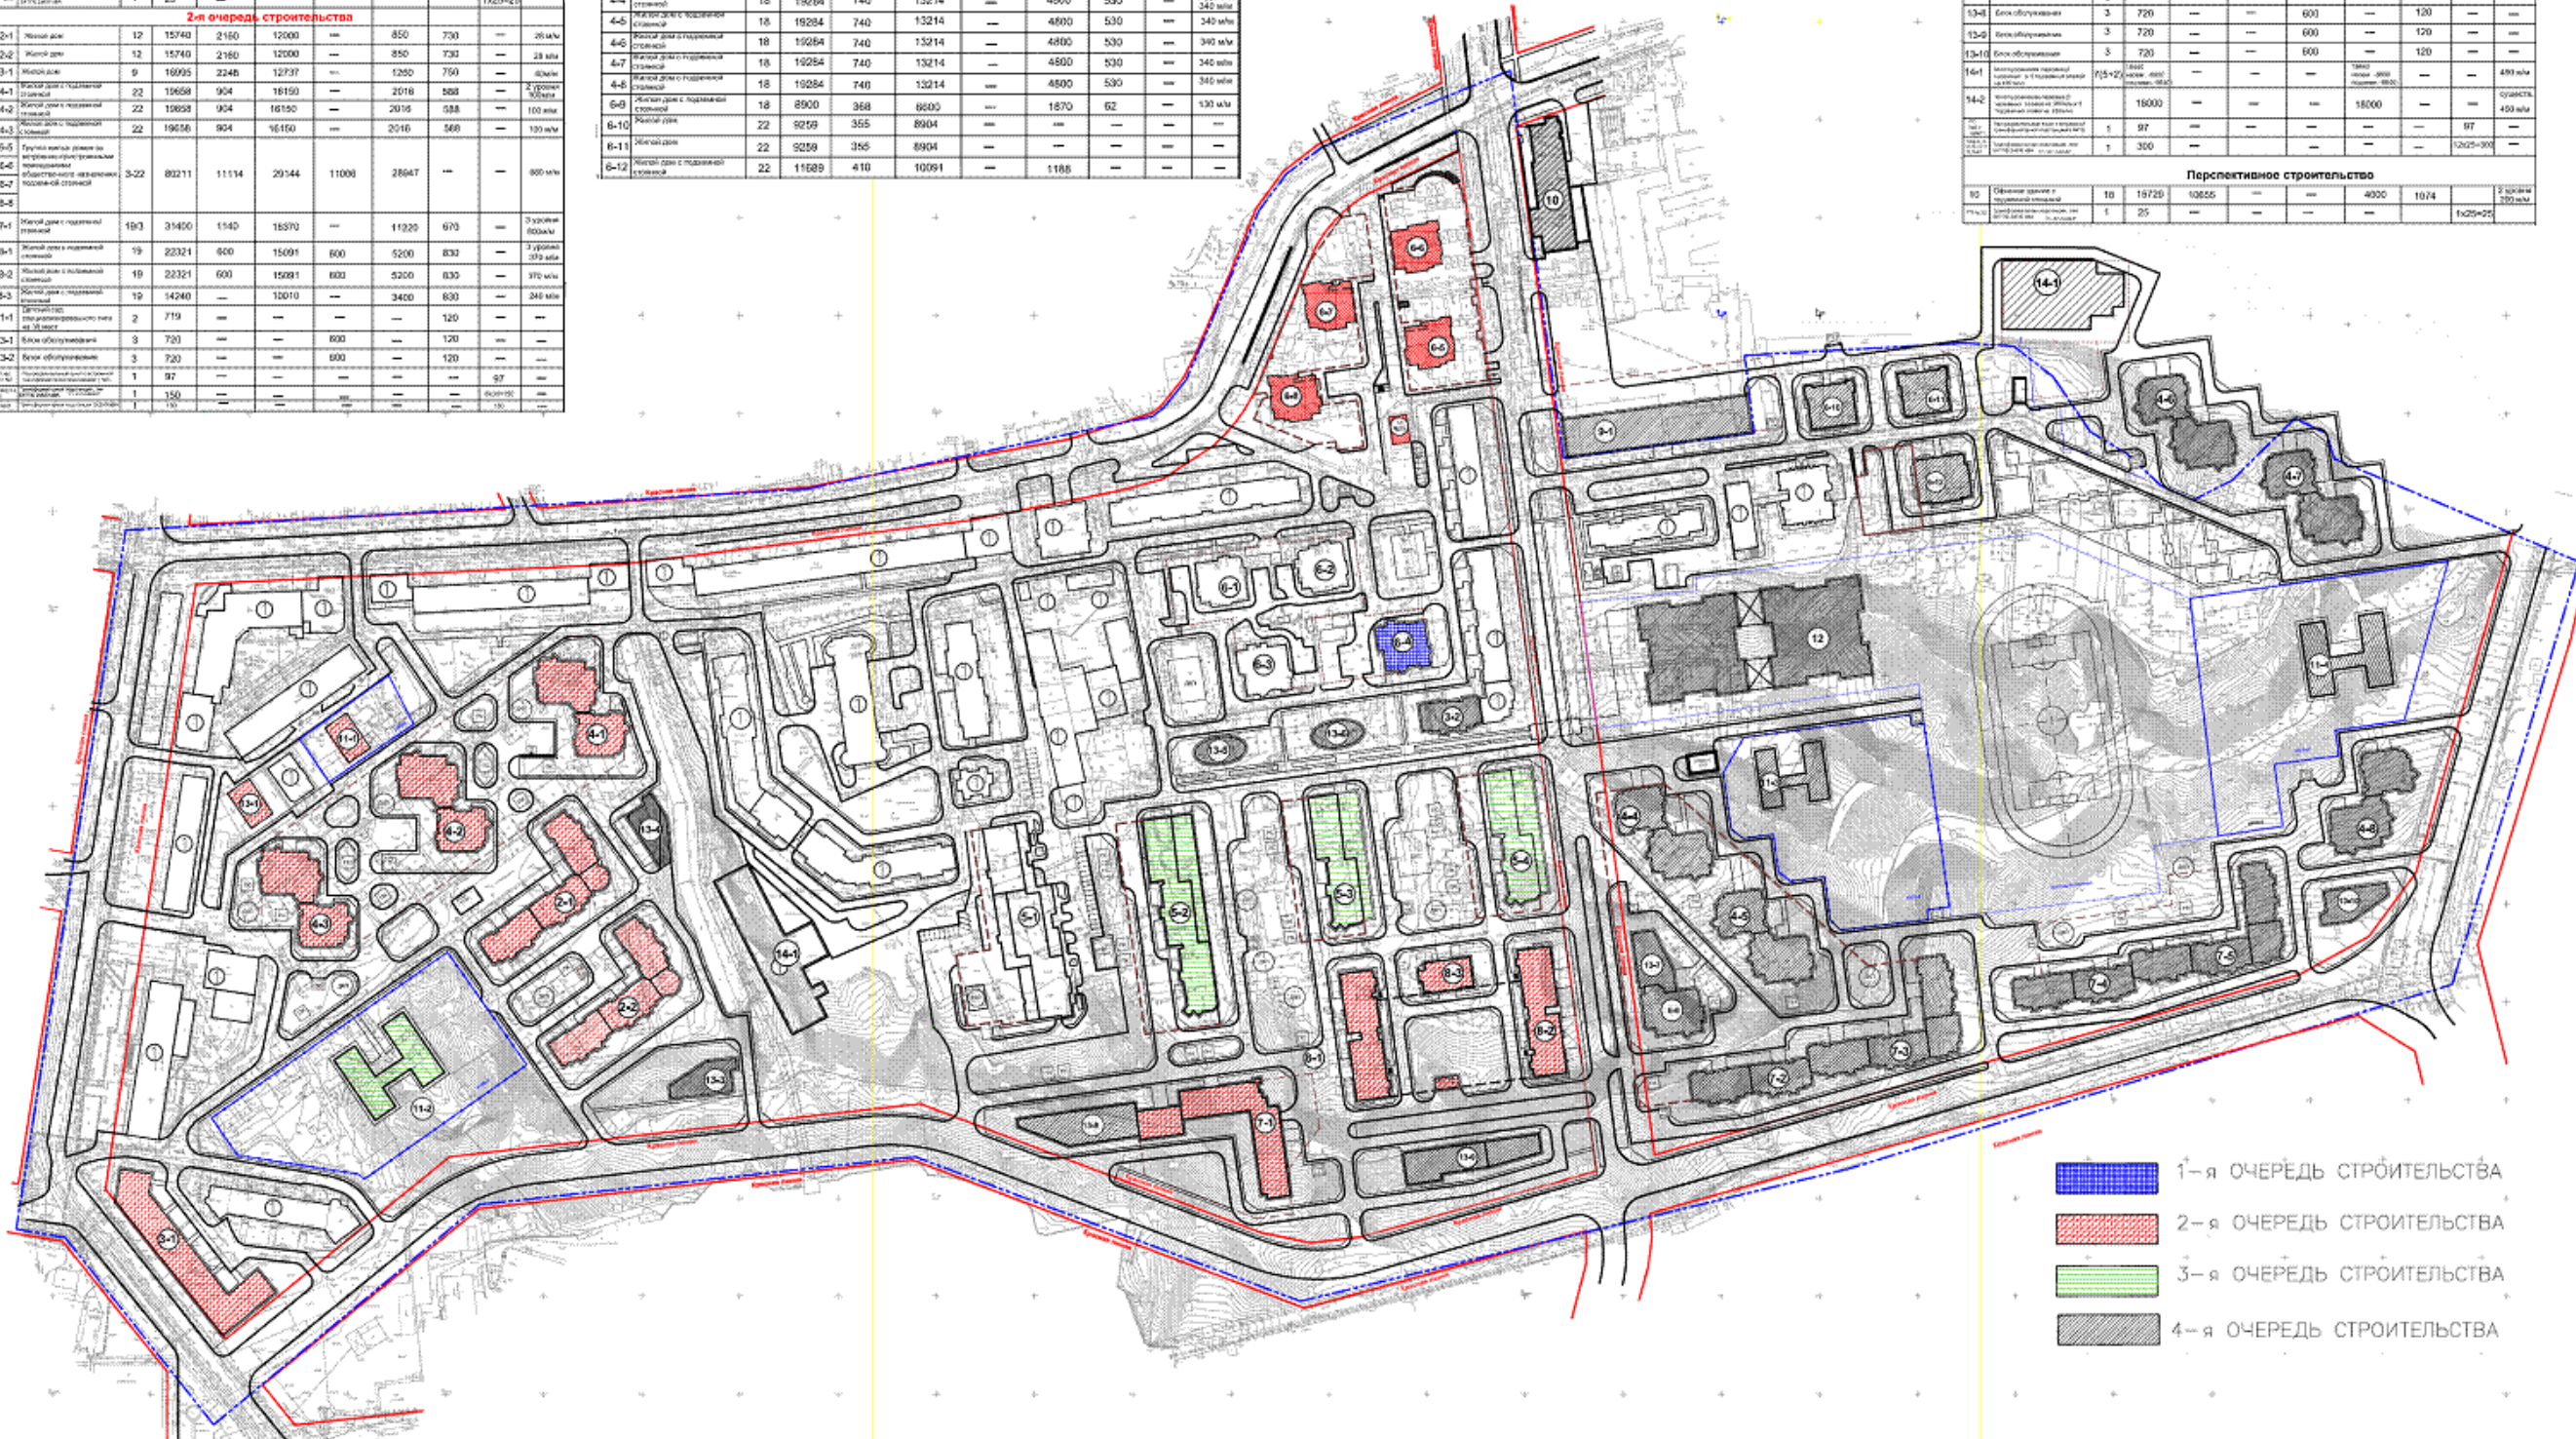

Чертеж планировки территории

Условные обозначения


Наименование	Обозначение		
	Существующие сети	Ранее проектируемые сети	Проектируемые сети
Водопровод			
Канализация			
Канализация бытовая, технолог.			
Канализация дождевая			
Теплотрасса			
Газопровод			
Эл. кабель			
Кабель связи			
Водопроводный колодец			
Водопроводный колодец с гидрантом			
Колодец бытовой канализации			
Колодец дождевой канализации			
Дождеприёмный колодец			
Лоток-перехватчик			
проектируемый кабель 0,4 кВ в траншее			
проектируемый кабель 10 кВ в траншее			
проектируемый ВЛ 0,4 кВ			
проектируемая опора наружного освещения			
шкаф управления наружным освещением			

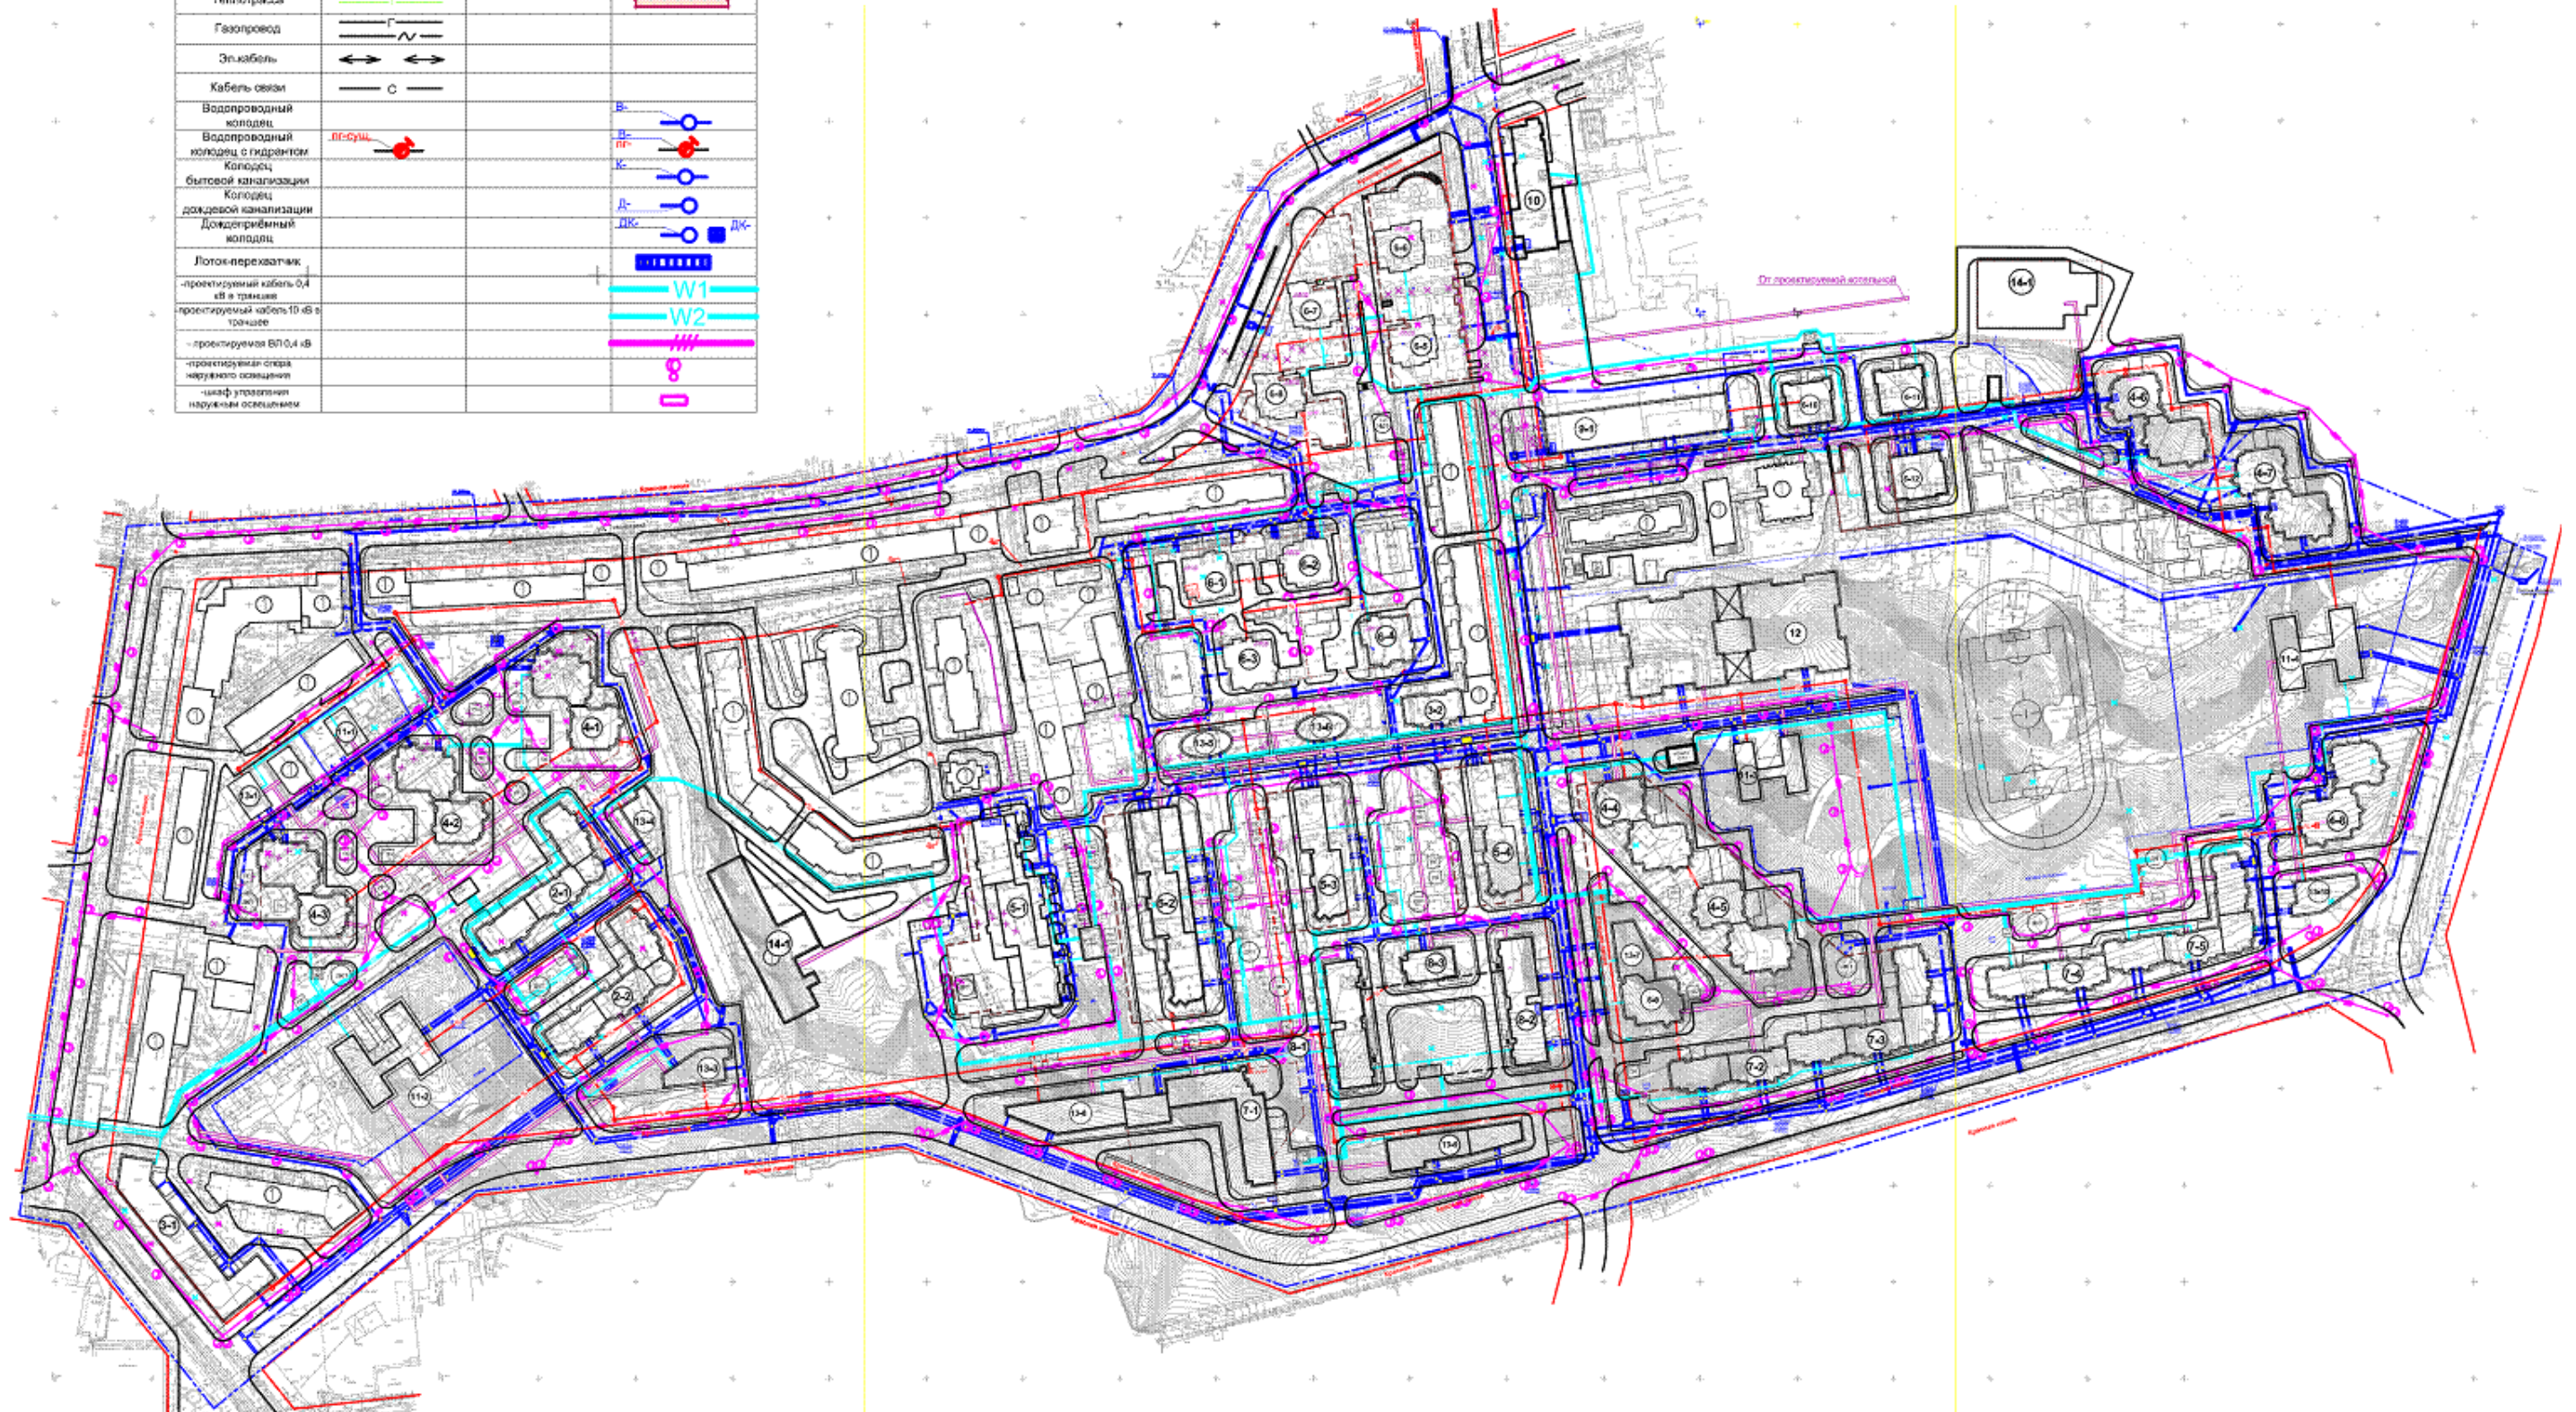

Чертеж межевания территории

[illegible][illegible]


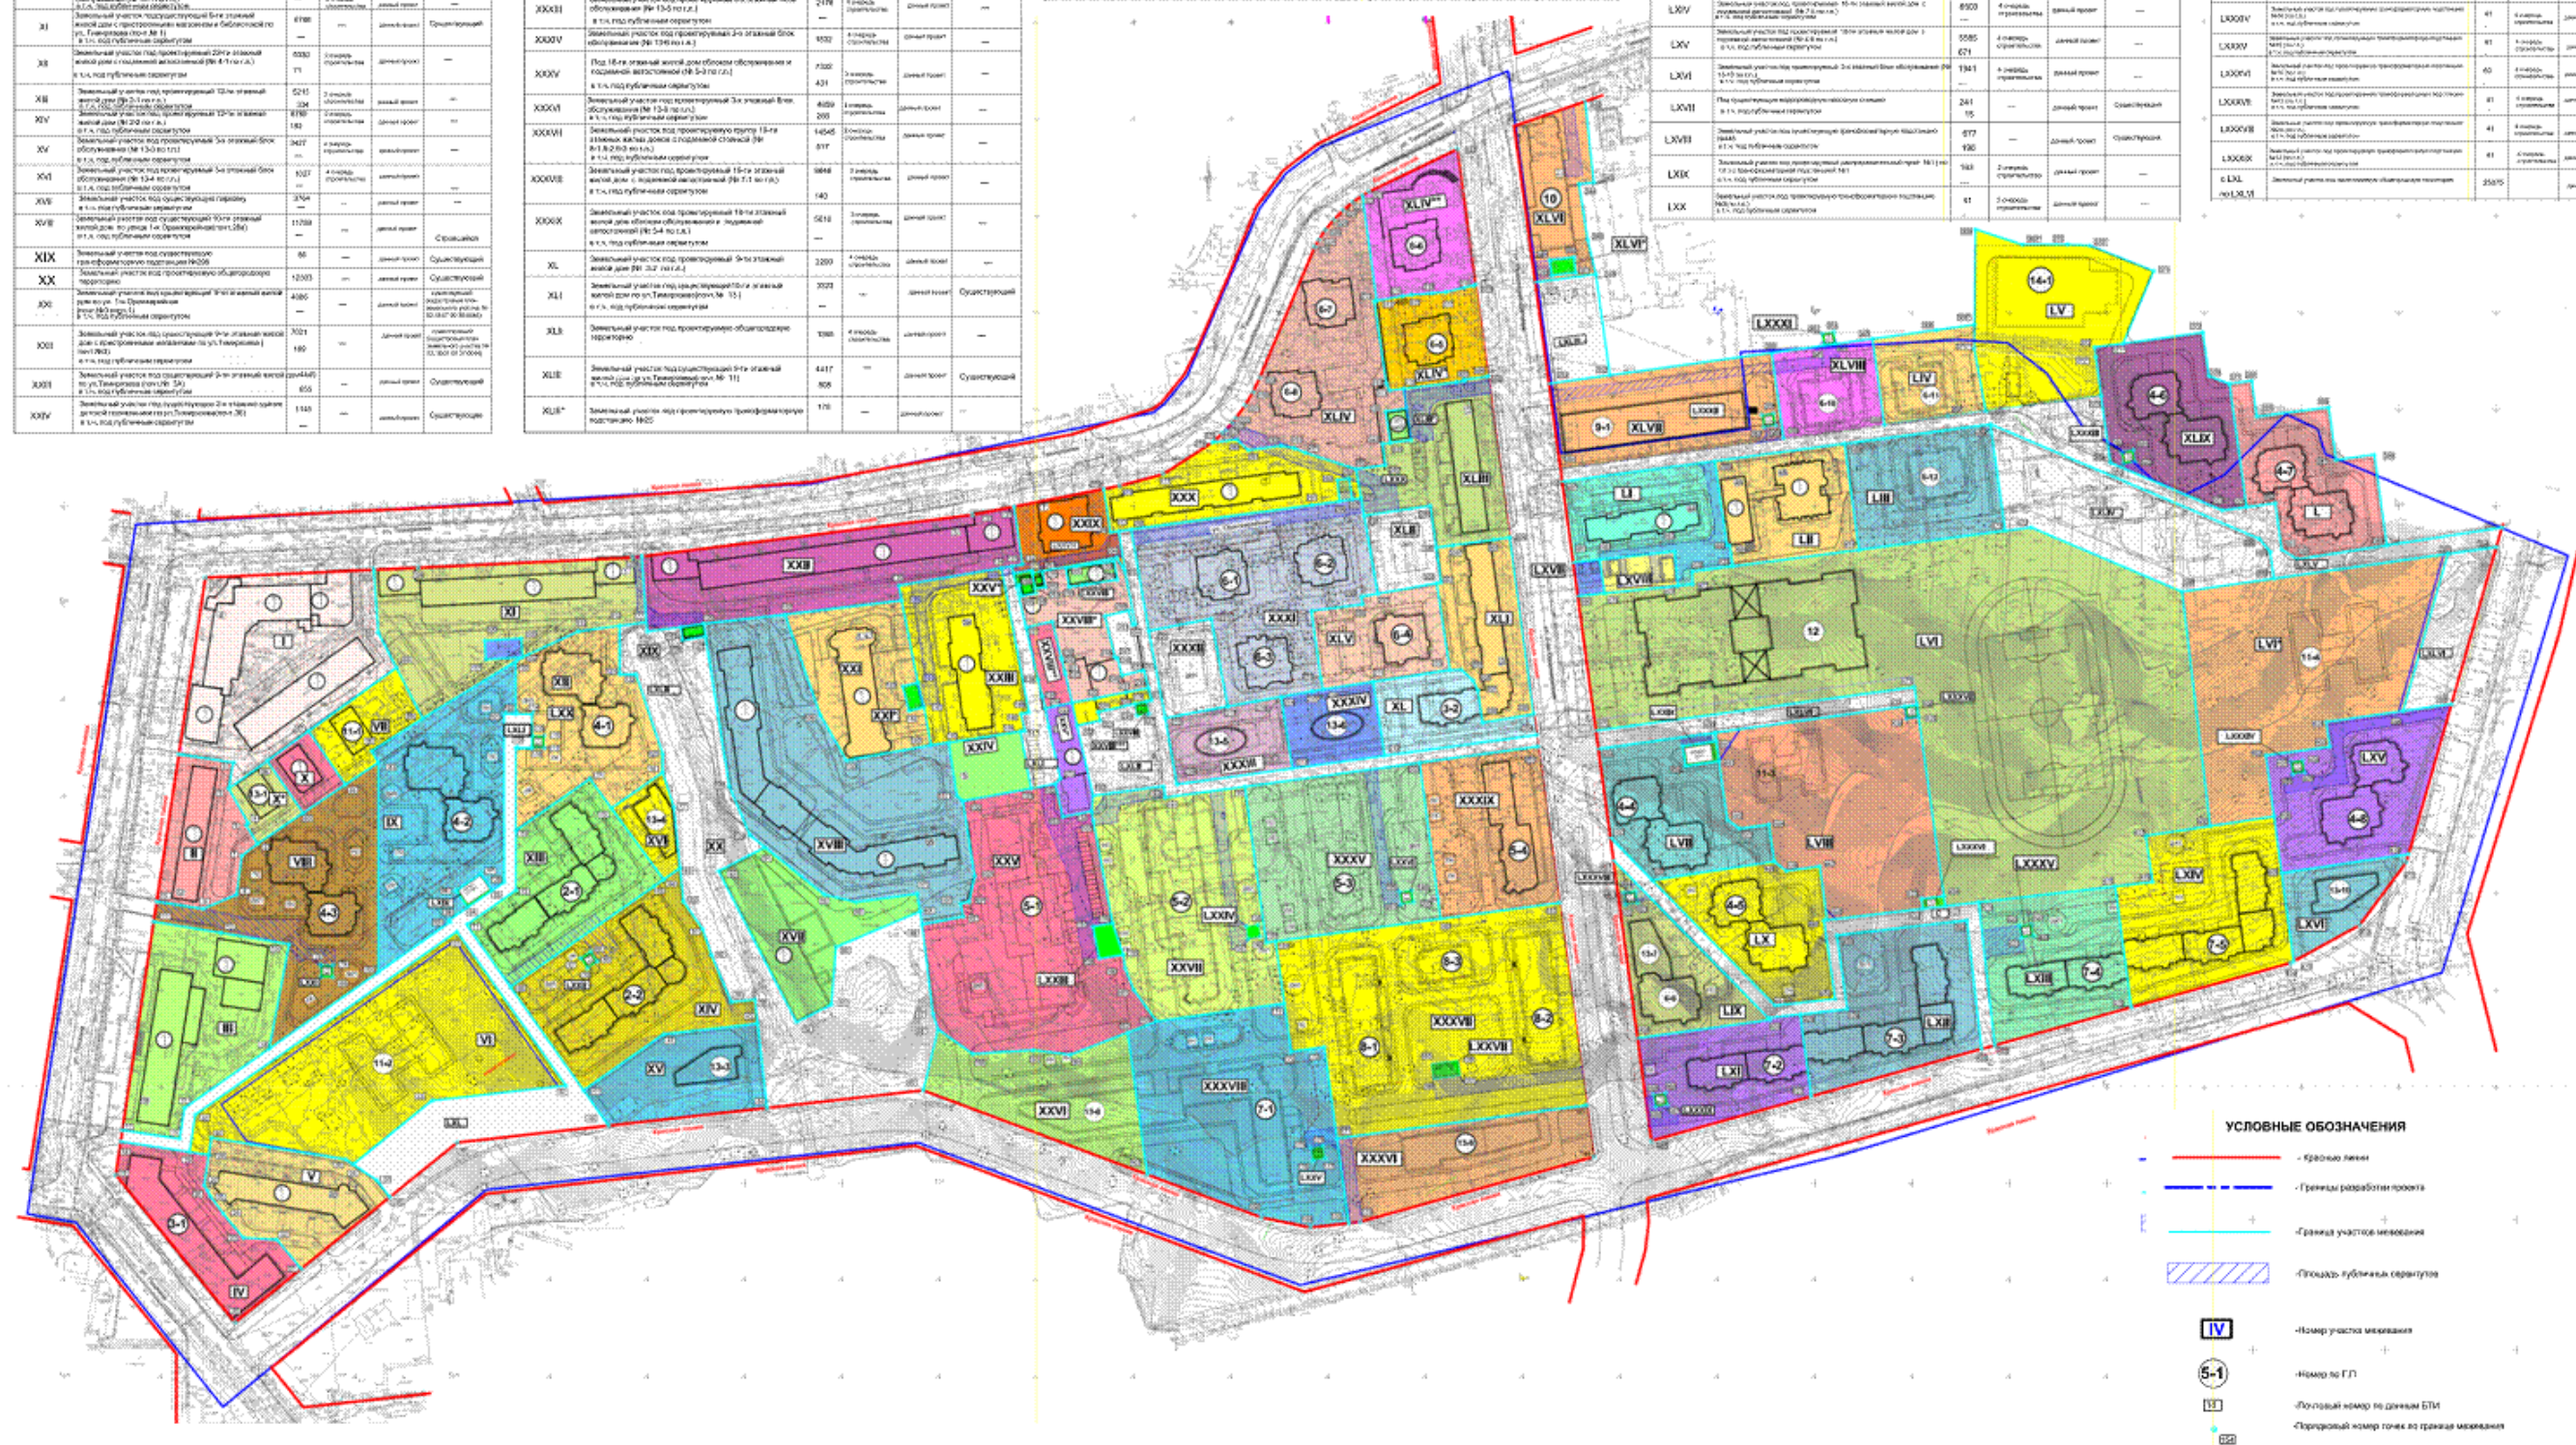[illegible][illegible]

Характеристики планируемого развития территории

Площадь территории в границах подготовки проекта	- 49 га
Этажность проектируемых жилых домов	- от 9 до 22 этажей
Общая численность населения, в том числе в проектируемых жилых домах	- 15211 чел. - 12211 чел.
Количество квартир в проектируемых жилых домах	- 3840 шт.
Общая площадь квартир в проектируемых жилых домах	- 441552 кв.м
Общая площадь нежилых помещений (включая отдельно стоящие административные здания и блоки обслуживания)	- 81353 кв.м
Вместимость общеобразовательной школы	- 2200 мест
Вместимость детских дошкольных учреждений, в том числе вместимость детского дошкольного учреждения специализированного типа	- 1088 мест - 38 мест
Общая площадь зеленых насаждений	- 82000 кв.м
Вместимость многоуровневых автостоянок, в том числе проектируемой	- 940 м/мест - 490 м/мест
Общая вместимость подземных автостоянок (предусмотрено двойное использование 345 м/мест: днем – рабочие и посетители помещений общественного назначения, ночью – жители многоквартирных домов)	- 6844 м/место
Общая вместимость автостоянок открытого типа	- 352 м/места

Расчетные нагрузки по инженерно-техническому обеспечению территории:

Водоснабжение	- 408 куб.м/час
Канализация	- 408 куб.м/час
Теплоснабжение	- 129 Гкал/час
Электроснабжение	- 13300 кВт
Ливневая канализация	- 2042 л/сек
Телефонизация	- 5600 шт.
Радиофикация	- 8000 шт.