


План расстановки мебели 2 этаж (Строение 1)

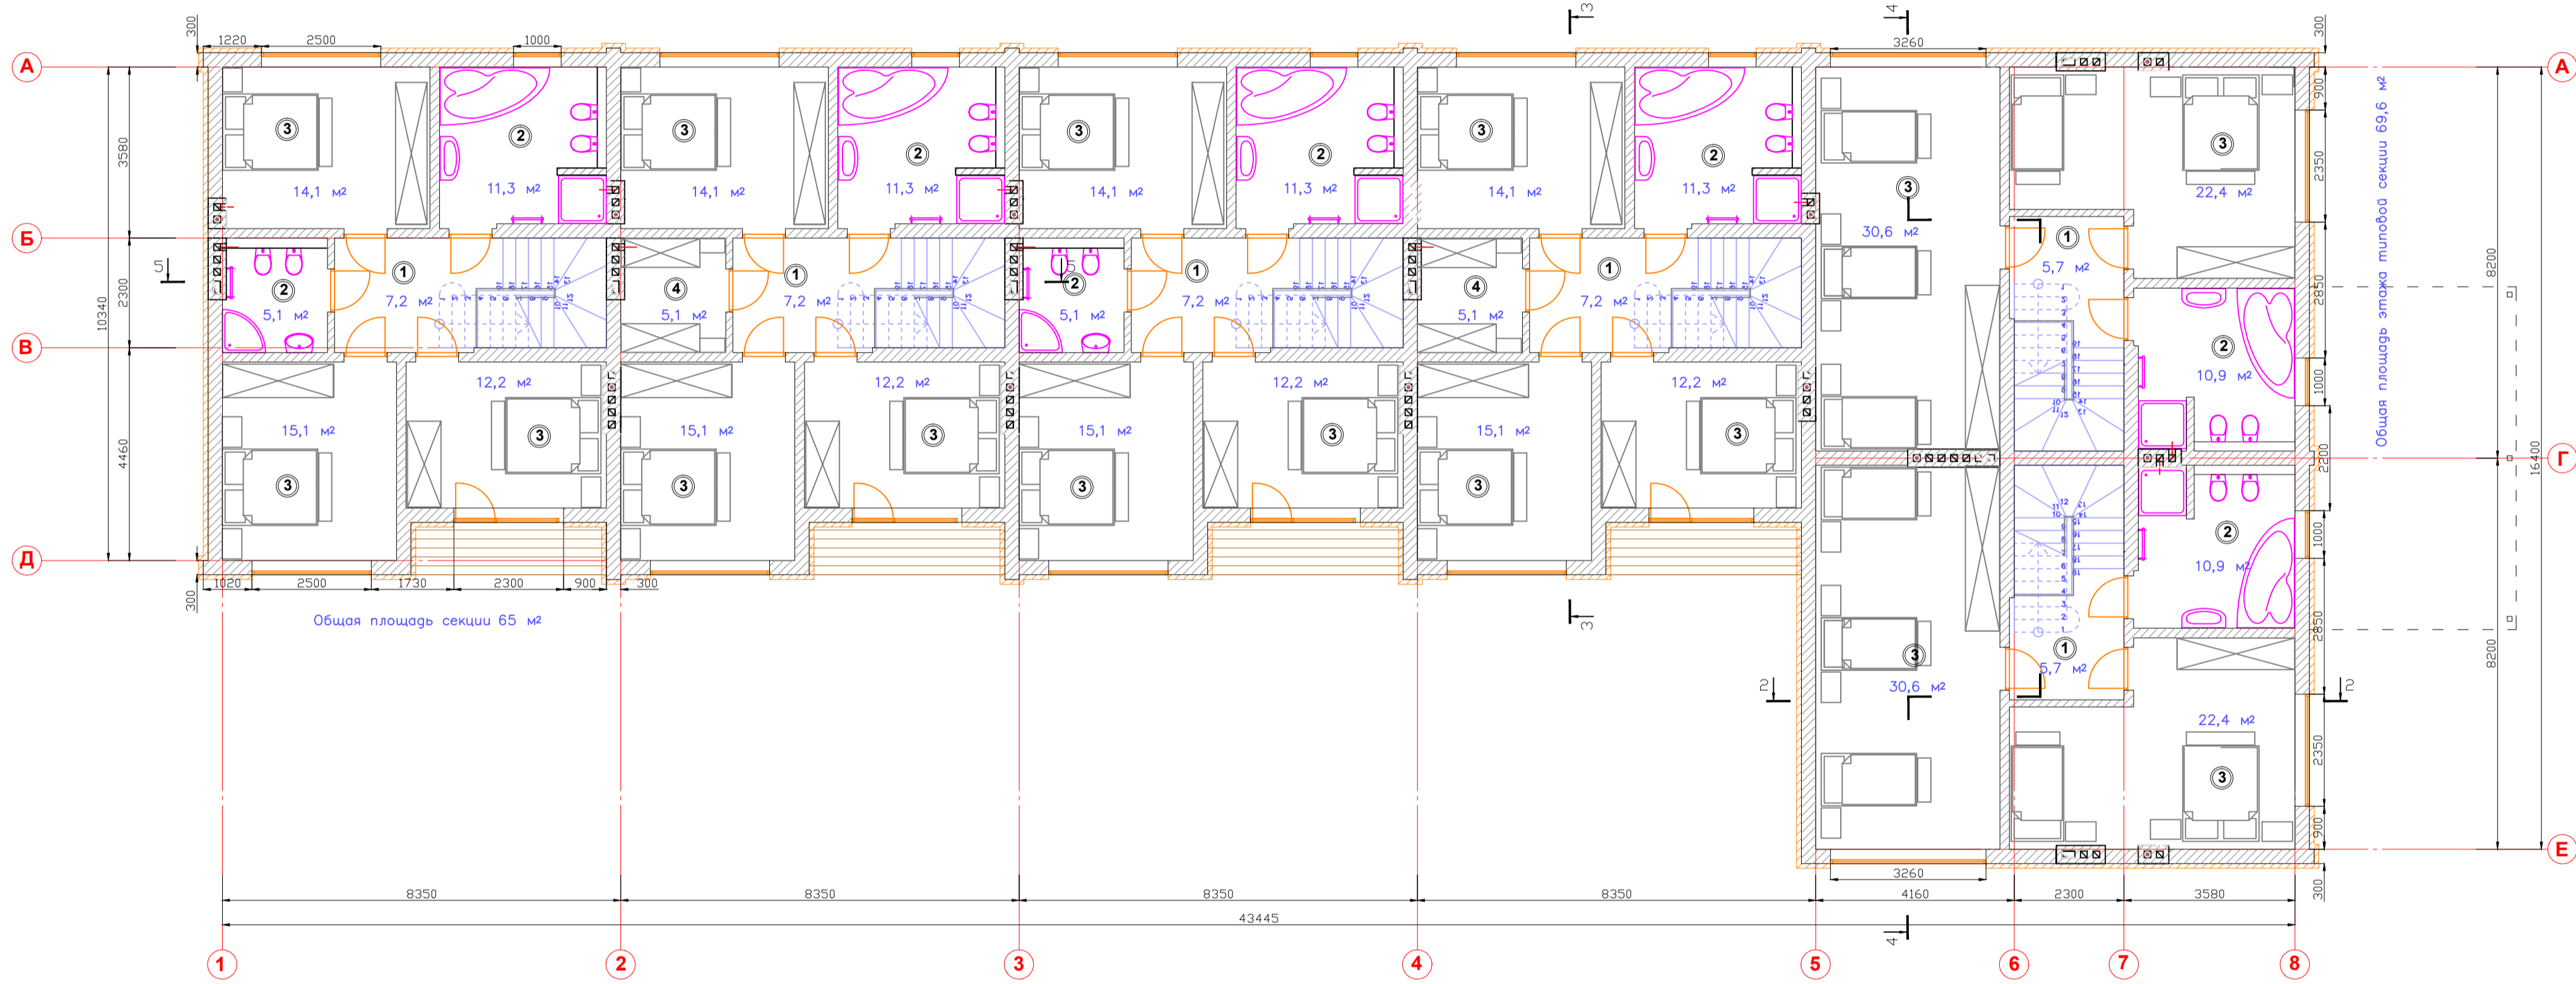

Изм.	№чл.	Лист	№рек.	Подпись	Дата	Проект блокированной застройки в п. Куликово Калининградской области, Зеленоградского р-на						
						Архитектор	Левкович	12.16	Застройщик	Этаж	Лист	Листов
										П	8	20
						План второго этажа с мебелью М 1:100				000 "Левкович дизайн"		