


План расстановки мебели 1 этаж (Строение 1)

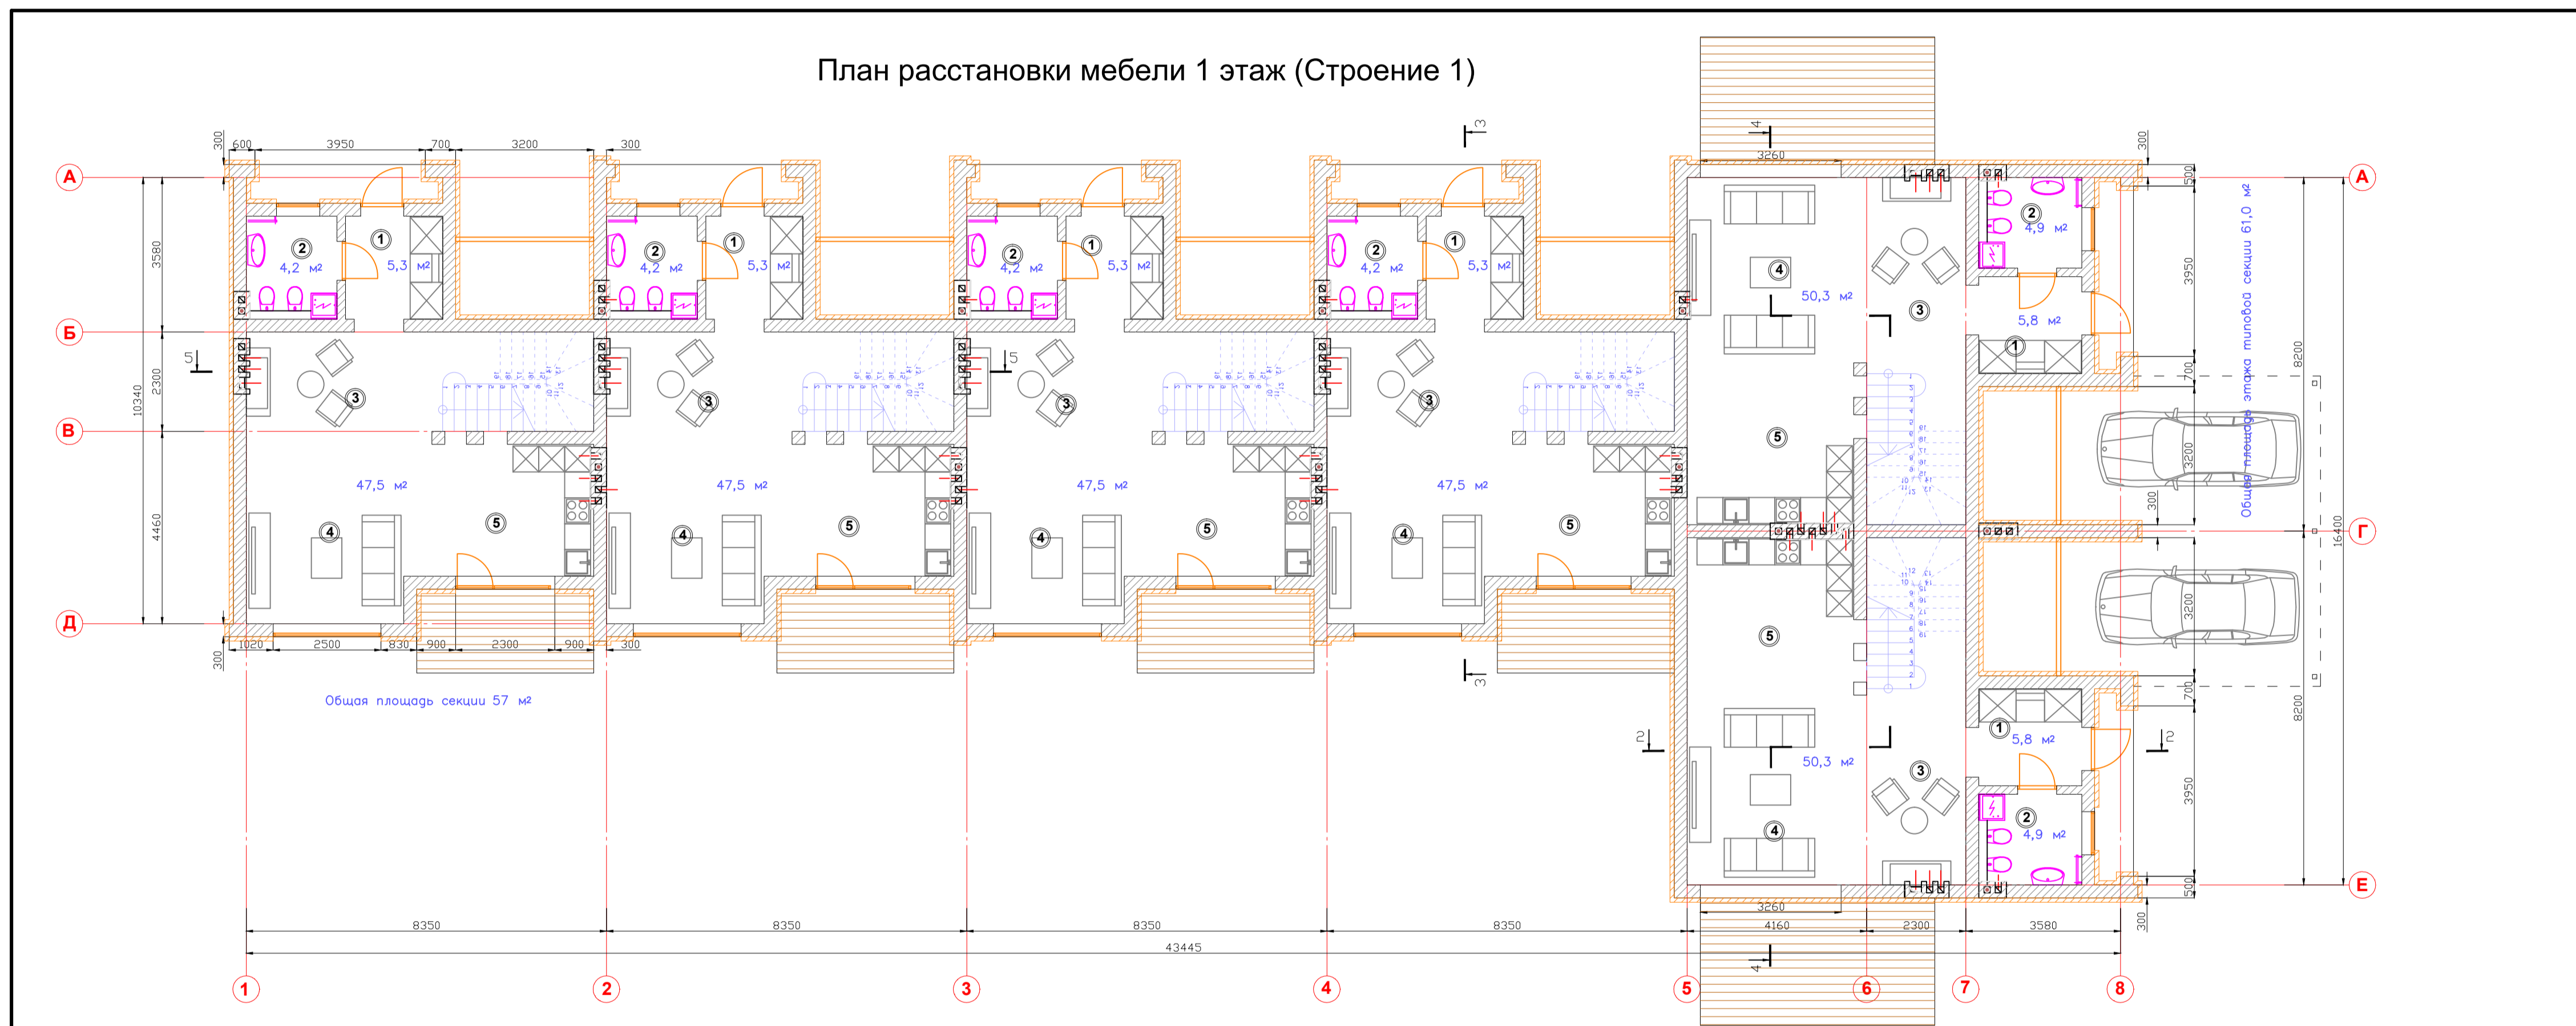

Изм.	№чл.	Лист	№рек.	Подпись	Дата	Проект блокированной застройки в п. Куликово Калининградской области, Зеленоградского р-на			
						Застройщик	Этадия	Лист	Листов
Архитектор	Левкович				12.16		П	7	20
План первого этажа с мебелью М 1:100							ООО "Левкович дизайн"		