


Обмерочный план 2 этажа (Строение 1)

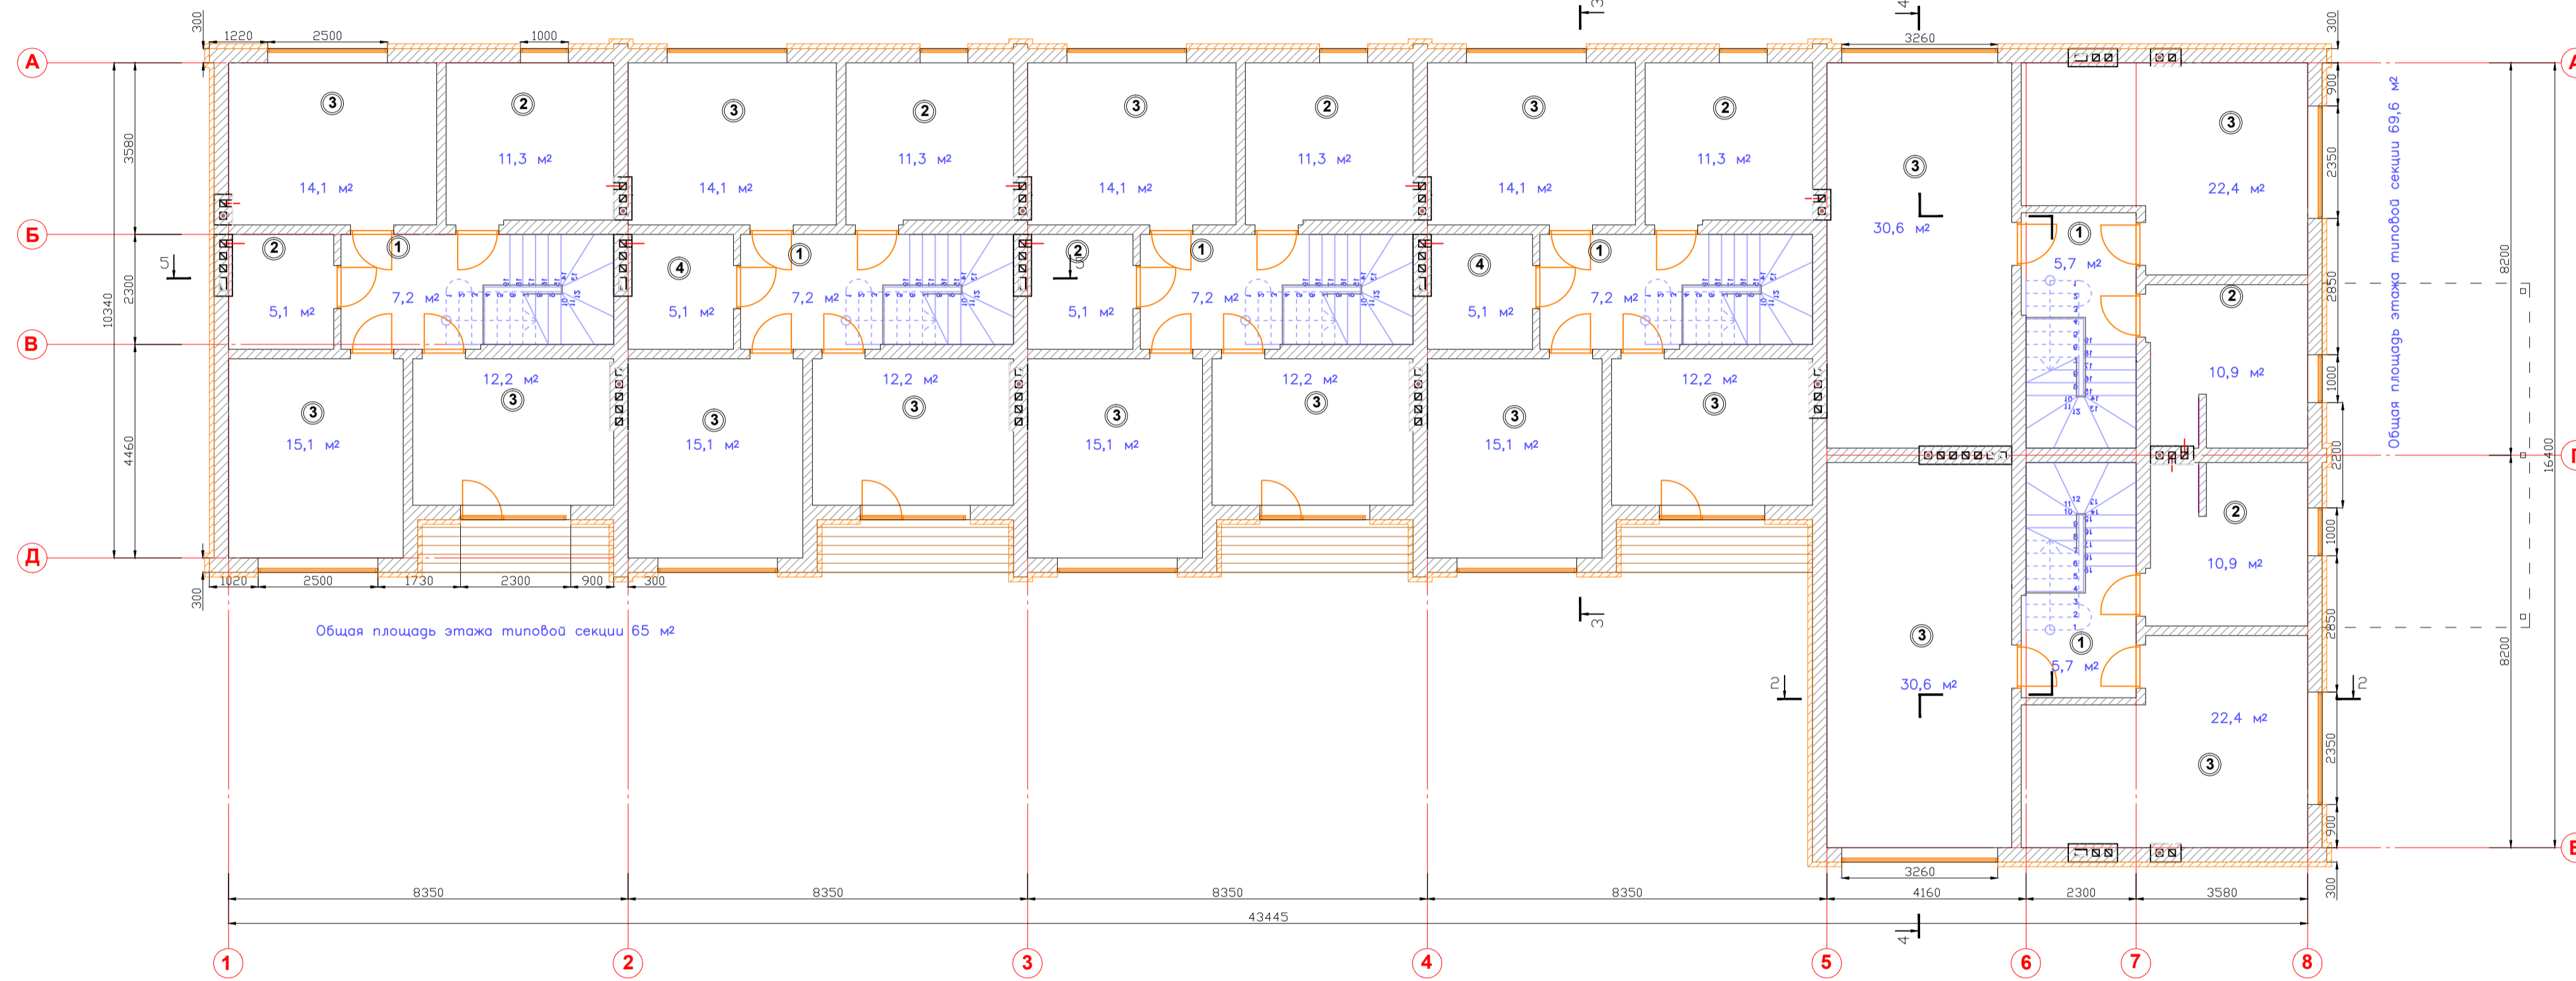

Изм.	№чч	Лист	№док	Подпись	Дата	Проект блокированной застройки в п. Куликово Калининградской области, Зеленоградского р-на	Стадия		
Архитектор	Левкович				2.16		Застройщик	П	6
План второго этажа М 1:100							ООО "Левкович дизайн"		