


### Обмерочный план 1 этажа (Строение 1)

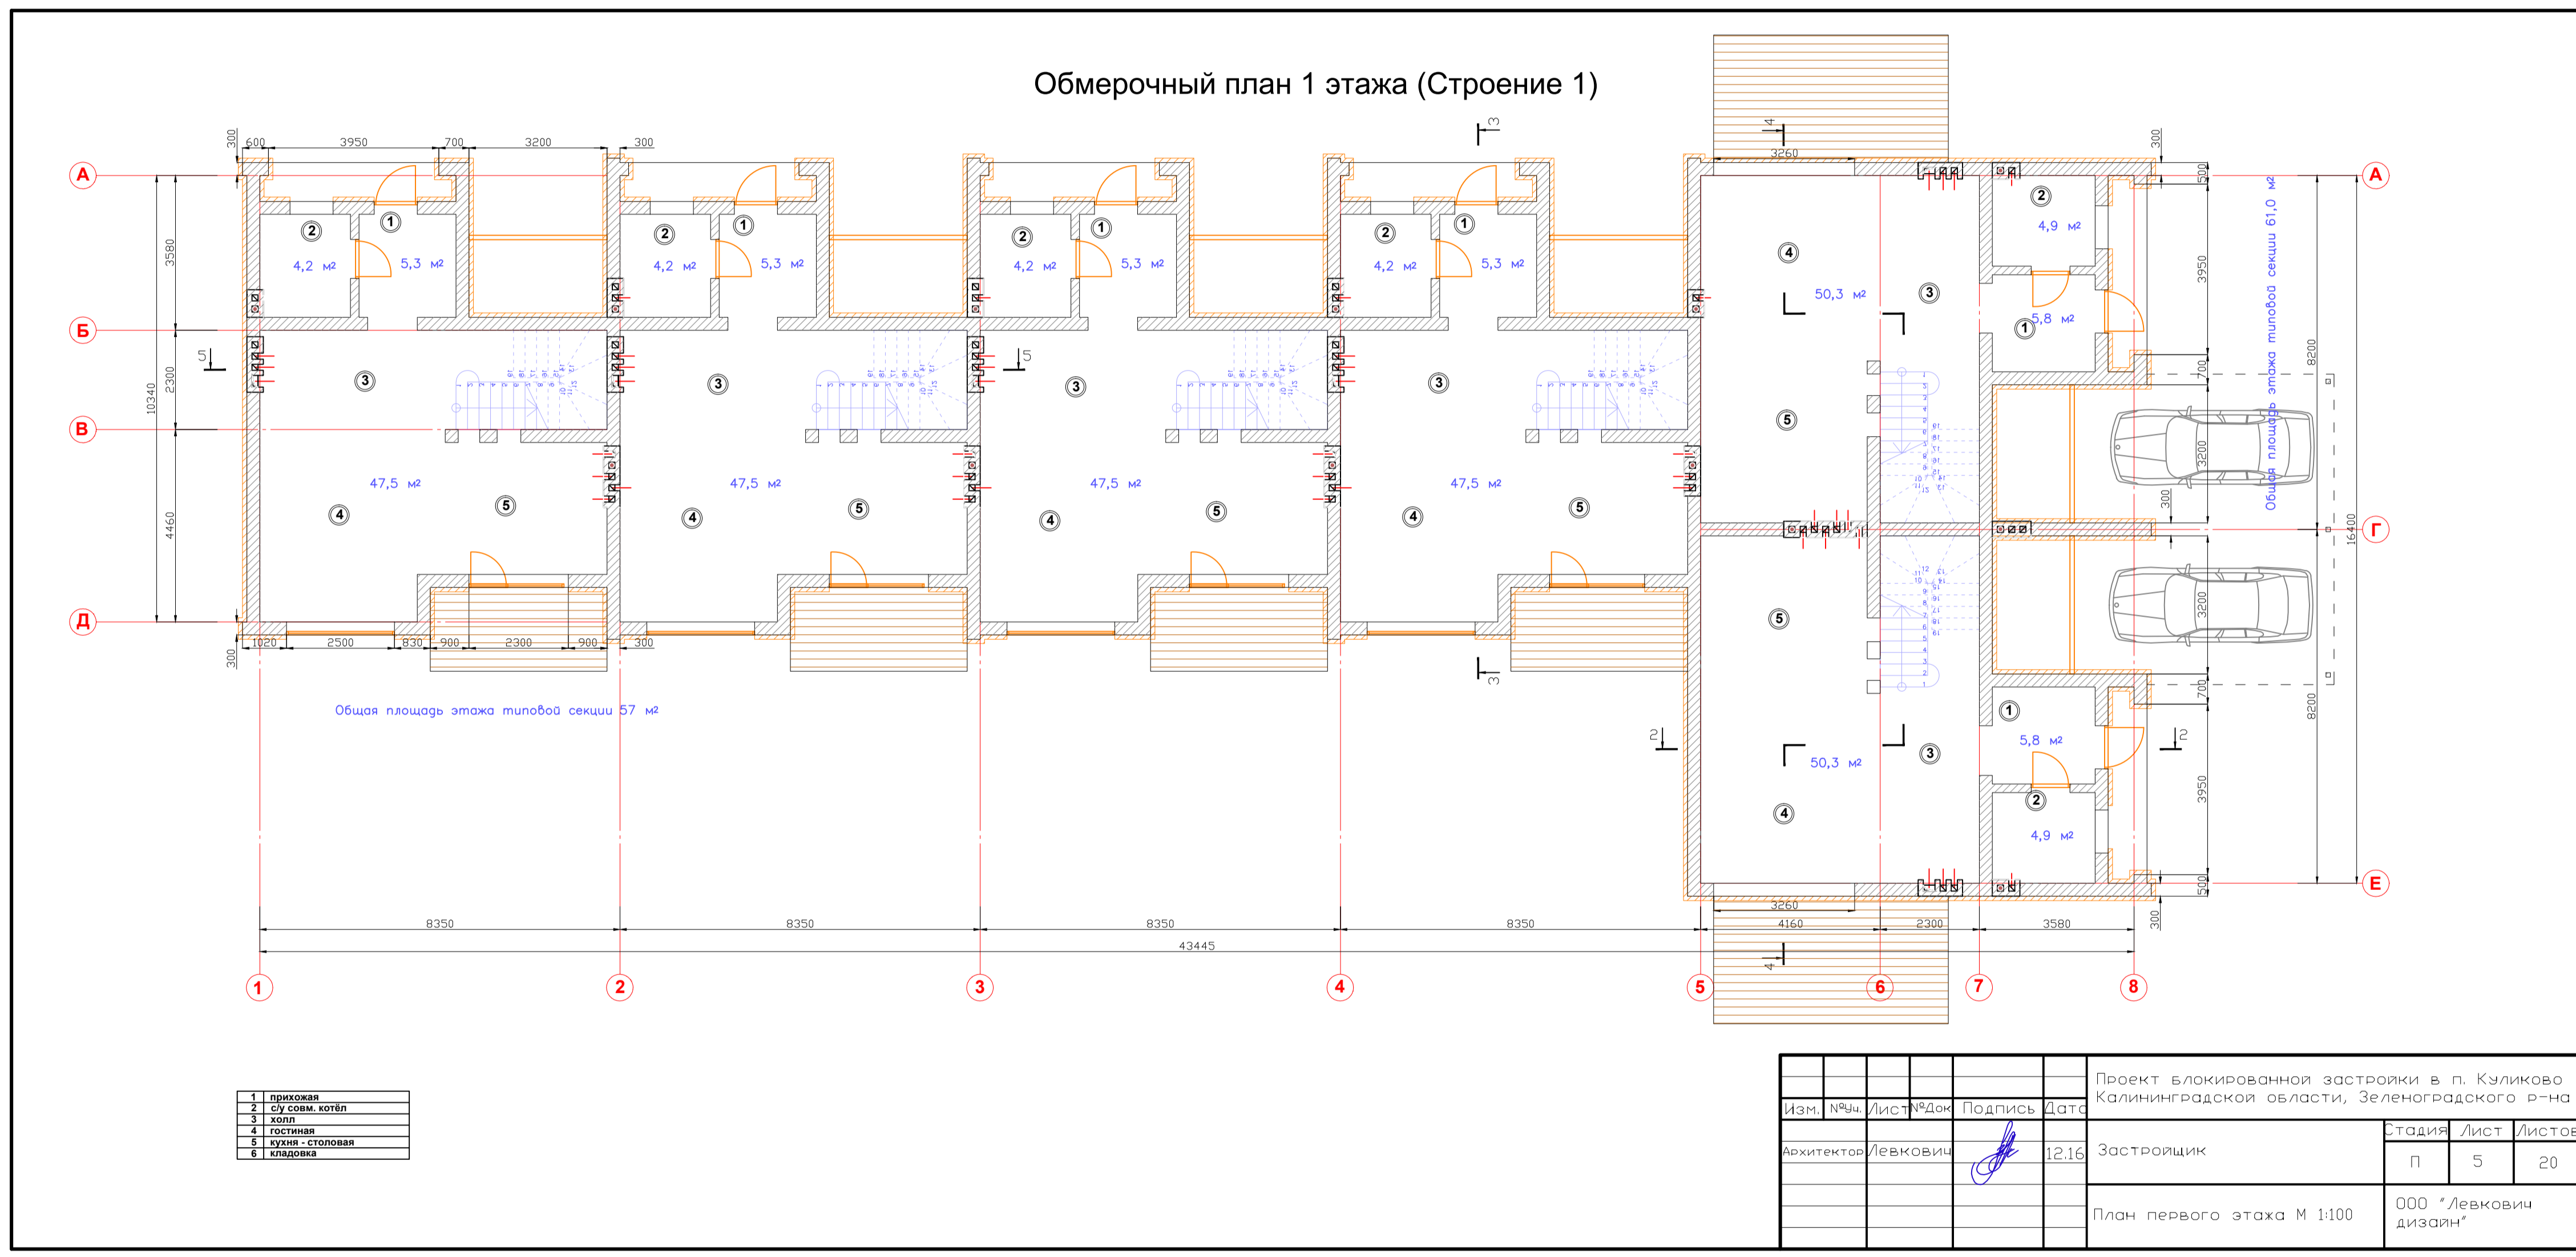

1	прихожая
2	сп. комн. котел
3	холл
4	гостиная
5	кухня - столовая
6	кладовка

Проект блокированной застройки в п. Куликово Калининградской области, Зеленоградского р-на										
Изм.	№чл.	Лист	№дек.	Подпись	Дата	Застройщик	Этаж	Лист	Листов	
							П	5	20	
Архитектор Левкович							План первого этажа М 1:100	ООО "Левкович дизайн"		
					12.16					