


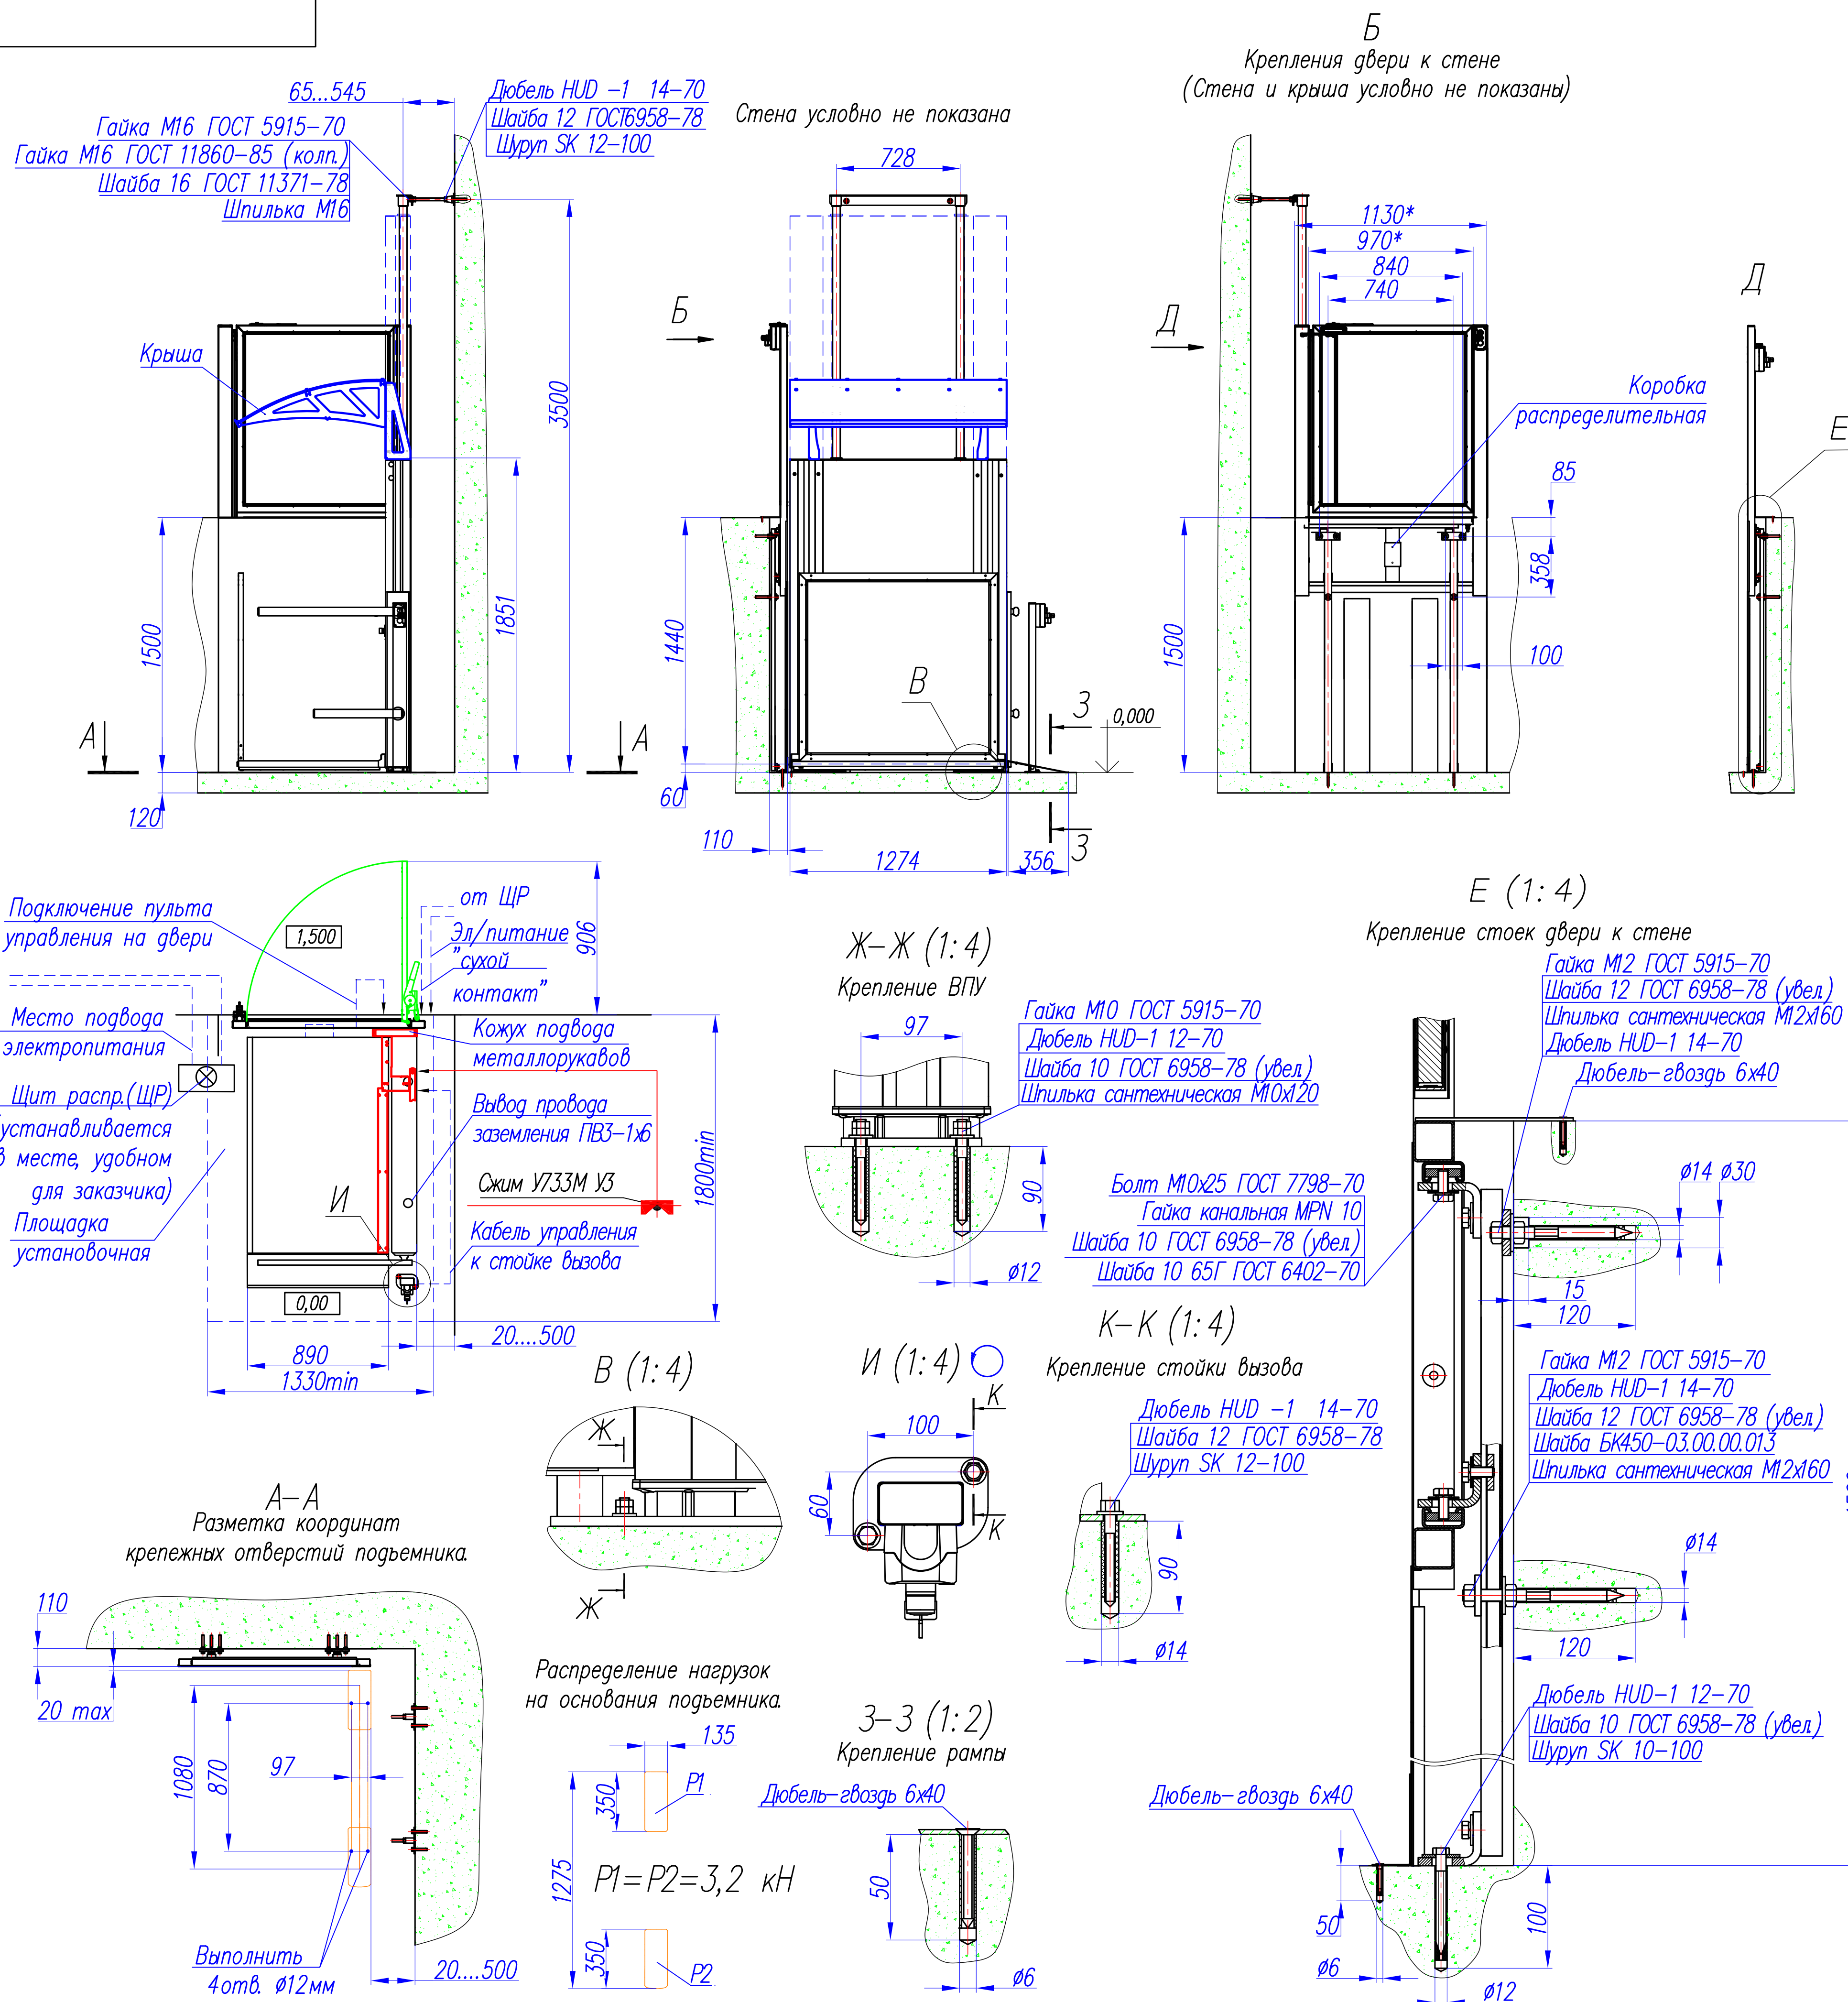

Адрес установки:

Число остановок	2
Высота подъема, м	1,500
Скорость, (м/с)	0,03
Грузоподъемность, (кг)	225
Система управления	Кнопка постоянного нажатия

1. До начала монтажа необходимо выполнить следующие требования:
 - нижняя и верхняя площадки должны быть ровными, допускаемые отклонения от плоскостности и горизонтальности – не более 5 мм.
 - участок стены со стороны въезда с платформы должен быть гладким и без острой кромки.
- Допускаются выступы и впадины высотой не более 5 мм, при этом горизонтальные кромки выступов и впадин высотой более 1,5 мм должны иметь скос под углом не менее 15° от горизонтали;
- в месте установки двери толщина стены должна быть не менее 120 мм. Стена должна быть ровной, допускаемые отклонения от плоскостности и вертикальности – не более 5 мм.
- к месту установки ЩР (щита распределительного) (поставляется в комплекте с платформой), в соответствии с ПУЭ, подвести однофазную сеть 220В/50Гц медным кабелем сечением $3 \times 2,5 \text{ мм}^2$ с защитой цепи автоматическим выключателем 10А. В месте выхода кабеля оставить свободный конец 1м;
- к месту присоединения заземления (указано на чертеже) подвести медный провод сечением $1 \times 6 \text{ мм}^2$ со свободным концом 1м.
2. Монтаж подъемника производить согласно инструкции по монтажу.
3. *Размеры для справок

Изм.	Лист	N докум.	Подп.	Дата	Платформа подъемная БК 420 Установочный чертеж	Лит.	Масса	Масштаб	
Разраб.		Парфенова							1:25
Пров.		Белевцов							
Т. контр.						Лист	1	Листов	1
Соглас.						ООО "ЦТСП и РИ"			
Н. контр.						г. Брянск			
Утв.		Карпенков							