


ПРОДОЛЬНЫЙ РАЗРЕЗ по ДП

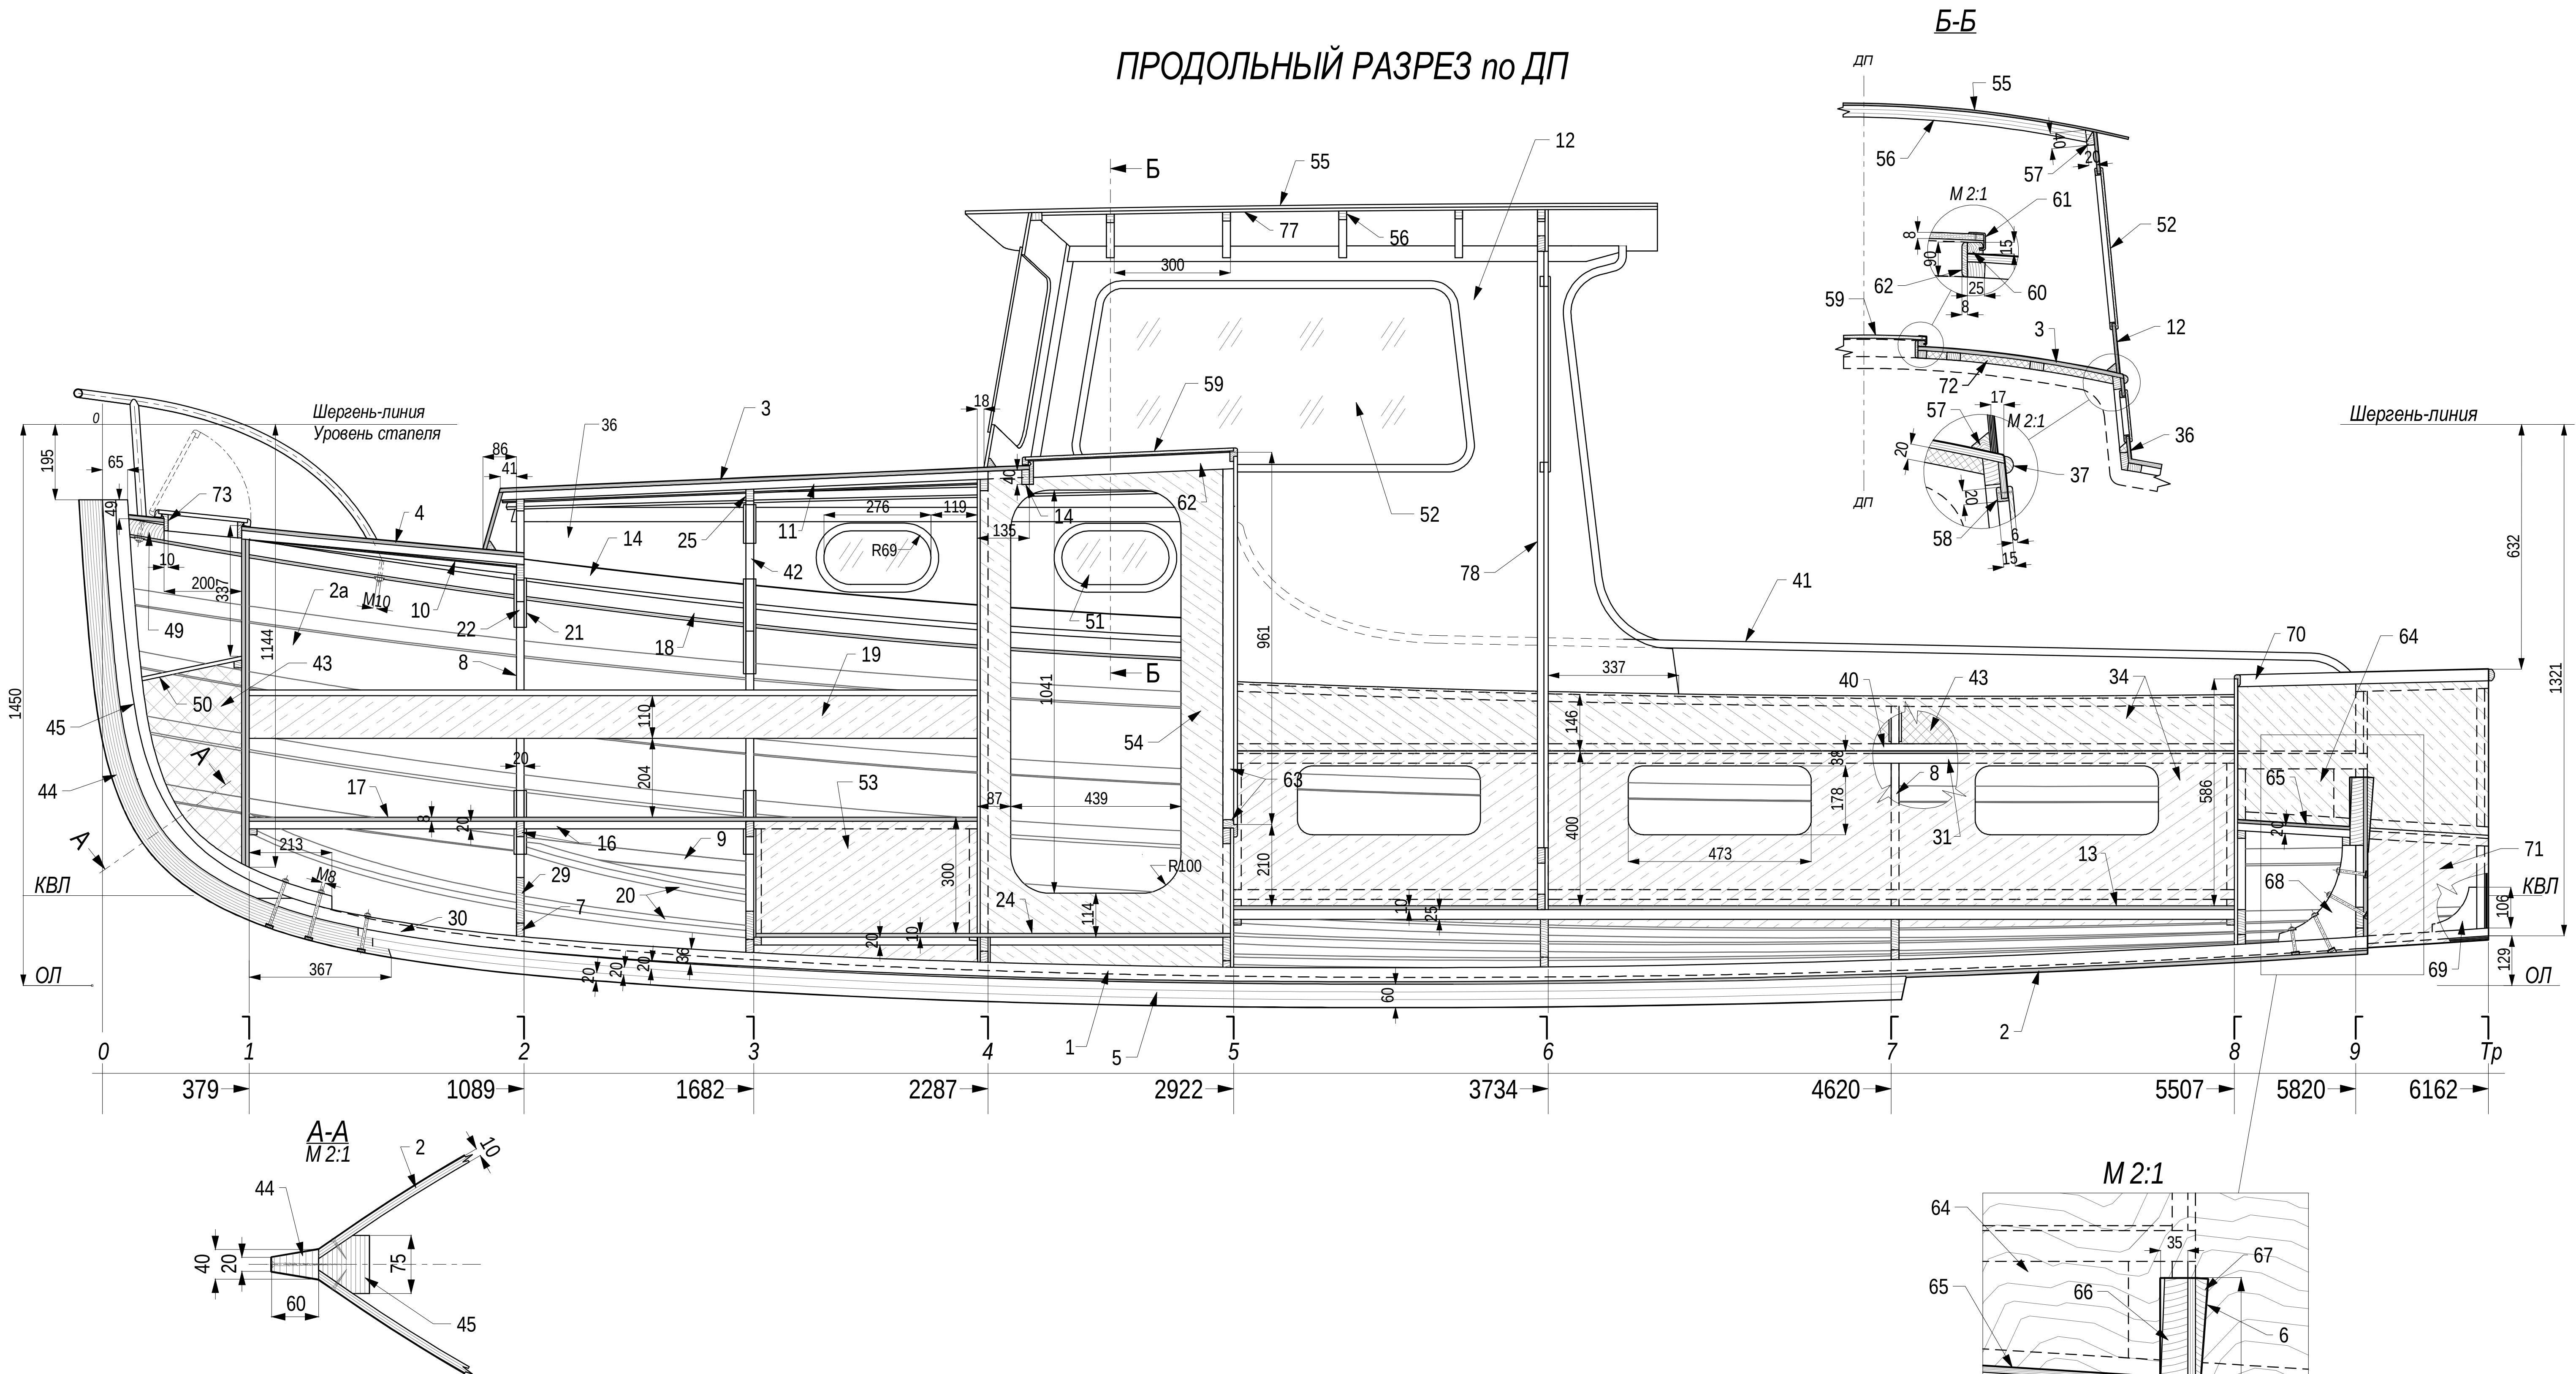

СПЕЦИФИКАЦИЯ

1- килевая балка, 120х36, дуб, ламинат; 2 - обшивка днища 10мм, фанера ФСФ с оклейкой стеклопластиком; 2а - обшивка борта. фанера ФСФ 6мм, с оклейкой стеклопластиком; 3 - обшивка крыши полурубки, фанера ФСФ 10 мм; 4 - палубный настил, фанера ФСФ 10мм; 5 - фальшкиль, дуб, ламинат 40х60мм; 6 - защитная оклейка стеклопластиком 1мм; 7 - флор-тимберс рамного шпангоута/переборки, сосна 20х60мм; 8 - топ-тимберс рамного шпангоута/переборки, сосна 20х60мм; 9 - стрингер корпуса скуловой 45х24, сосна, ламинат; 10 - стрингер палубный 40х20, сосна, ламинат; 11 - стрингер крыши рубки 35х20, сосна, ламинат; 12- обшивка стенок рубки-догхауза, фанера ФСФ 8 мм; 13 - обшивка днища кокпита, фанера 10мм; 14 - карленгс рубки 20х47, сосна; 15 - стрингер днища кокпита 25х40,сосна; 16 - рейка обустройства 40х20, сосна; 17 - настил ковк, рундуков, фанера 8мм; 18 - привальный брус 40х40, сосна, ламинат; 19 - полки, зашивки, фанера 6мм; 20 - стрингер промежуточный 20х40, сосна, ламинат; 21 - кница-нащечина, фанера 6мм (с двух сторон); 22 - кница-вкладыш, сосна 20мм; 23 - соединение в шип вполдерева; 24 - настил пайола каюты, фанера10мм; 25 - бимс 20х50, сосна, ламинат; 26 - полубимс 20х60, сосна; 27 - мягкота ковк 50мм,пате́кс; 28 - галтель, эпоксидный компаунд; 29 - флор, сосна 20мм; 30 - болт крепежный 8мм.; 31- рейки обустройства кокпита 20х25, сосна; 32 - сидушки кокпита откидные, дуб 18-20мм; 33 - упор сидушек поворотный, дуб; 34 - вертикальные зашивки кокпита, фанера ФСФ 6мм; 35 - поручень, дуб; 36 - комингс рубки, кокпита, Фанера 8мм; 37 - штапик R11, дуб; 38 - шпигат R13; 39 - наружный привальный брус 30х15, дуб; 40 - карленгс кокпита 15х35, сосна; 41 - планшир, дуб 40х20; 42 - тимберс рубки. сосна 20х50; 43 - блоки плавучести, порозакрытый пенопласт; 44 - водорез. дуб, ламинат; 45 - форштевень, дуб, ламинат; 46 - брештук - дуб 40мм; 50 - днище якорного отсека, фанера 10мм; 51 - иллюминатор рубки, аклиповое стекло 6мм; 52 - окно рубки-догхауза, акрил.стекло 6мм; 53 - зашивка койки ветикальная, фанера 6мм; 54 - продольн. переборка гальюна, фанера 8мм; 55 - крыша рубки-догхауза, фанера 8мм; 56 - бимс рубки-догхауза 20х30, сосна, ламинат; 57 - карленгс рубки-догхауза, сосна; 58 - наличник 20х15, дуб; 59 - сдвижной люк, орг.стекло (фанера) 8-10мм; 60 - направляющая сдвижн. люка, дуб; 61 - уголок-ползун, нерж.ст.2мм; 62 - обвязка сдвижного люка, дуб; 63 - обвязка входной двери; 64 - обшивка стенки рецесса, фанера 10мм; 65 - днище рецесса, фанера 8мм; 66 - подмоторная доска, дуб 35мм; 67 - клиновья накладка, дуб; 68 - ахтер-кница, дуб 50мм; 69 - транцевая кница, дуб 20мм; 70 - обвязка рецесса 15х30, дуб; 71 - обшивка борта колодца моторного, фанера 10мм; 72 - утеплитель, пенополиуретан 20мм; 73 - комингс люка, дуб; 74 - бимс выреза люка, 20х40, сосна. ламинат; 76 - опорная рейка рубки, сосна 30х30; 77 - стрингер-подкладка. фанера 8мм; 78 - переборка рубки по шпангоуту №6, фанера 8мм.

КРАБ 620 20.02 ДН				КОПУС. КОНСТРУКТИВНЫЙ ПРОДОЛЬНЫЙ РАЗРЕЗ		
Изм.	Лист	№ докум.	Год	Лист	Масса	Масштаб
Разраб.						
Проект.						
Н.Контр.						
Упр.						