




План фундамента. М 1:40.

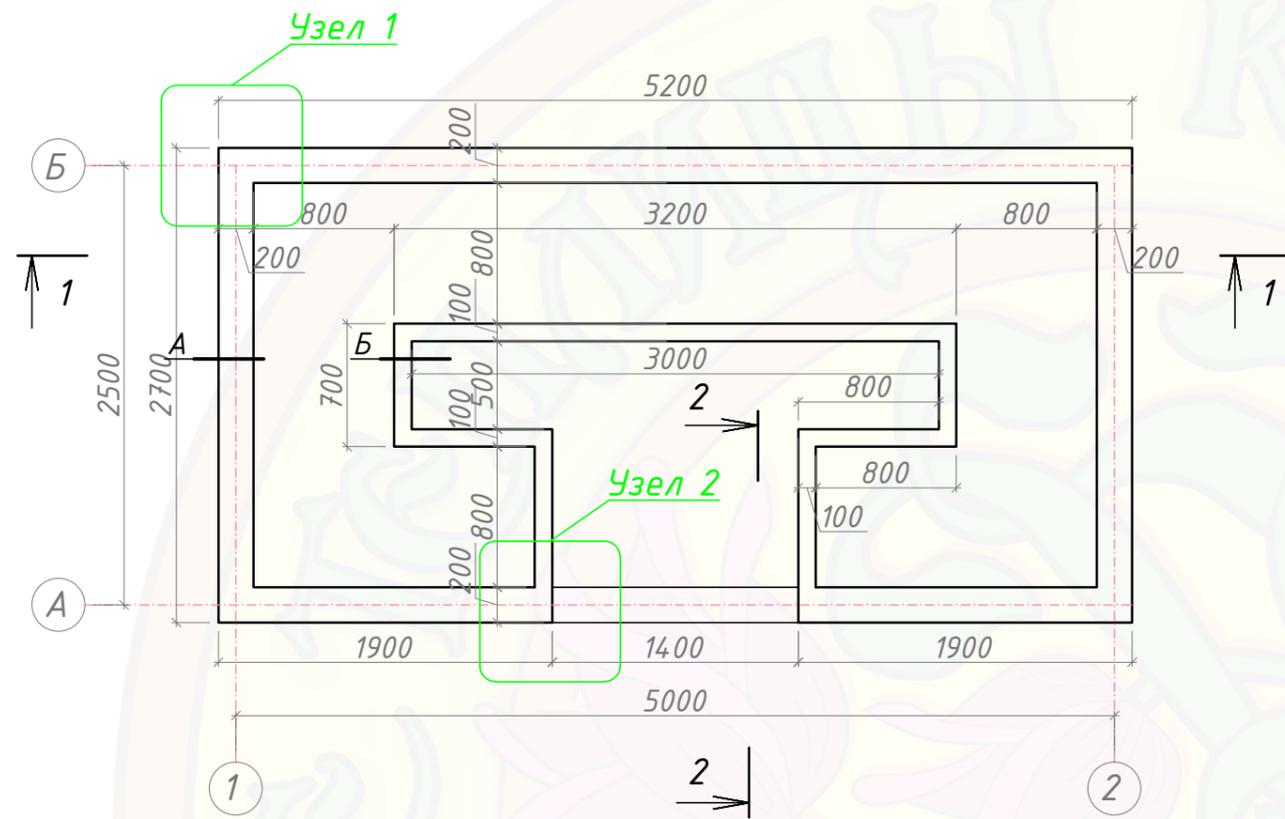


Разрез 2-2. М 1:20

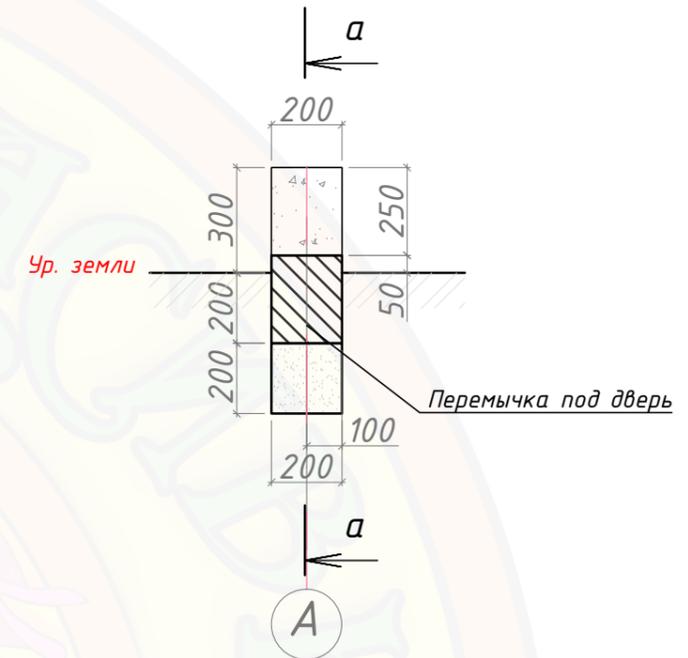

Разрез а-а. М 1:20

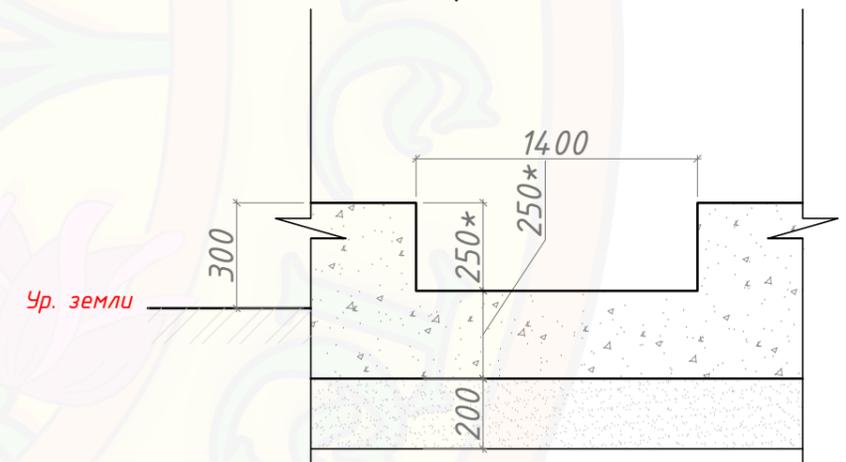

Разрез 1-1. М 1:40.

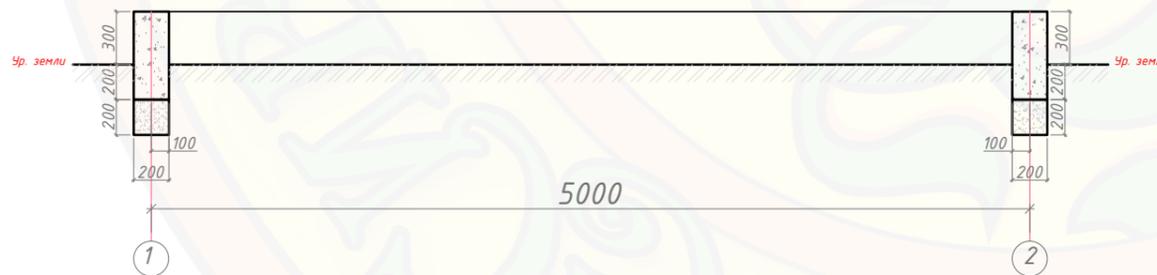


* Размеры определить по месту.
Предусмотреть толщину покрытия пола.


СОГЛАСОВАНО:			
Инд. № подл.	Подпись и дата	Взам. инв. №	

						Теплица			
Изм.	Кол.уч.	Лист	№ док	Подпись	Дата				
						Проект фундамента	Стадия	Лист	Листов
Проверил							П	1	
Выполнил						План фундамента. Разрез 1-1, 2-2, 3-3.	ООО "Красивые теплицы"		


Узел 1. М 1:16

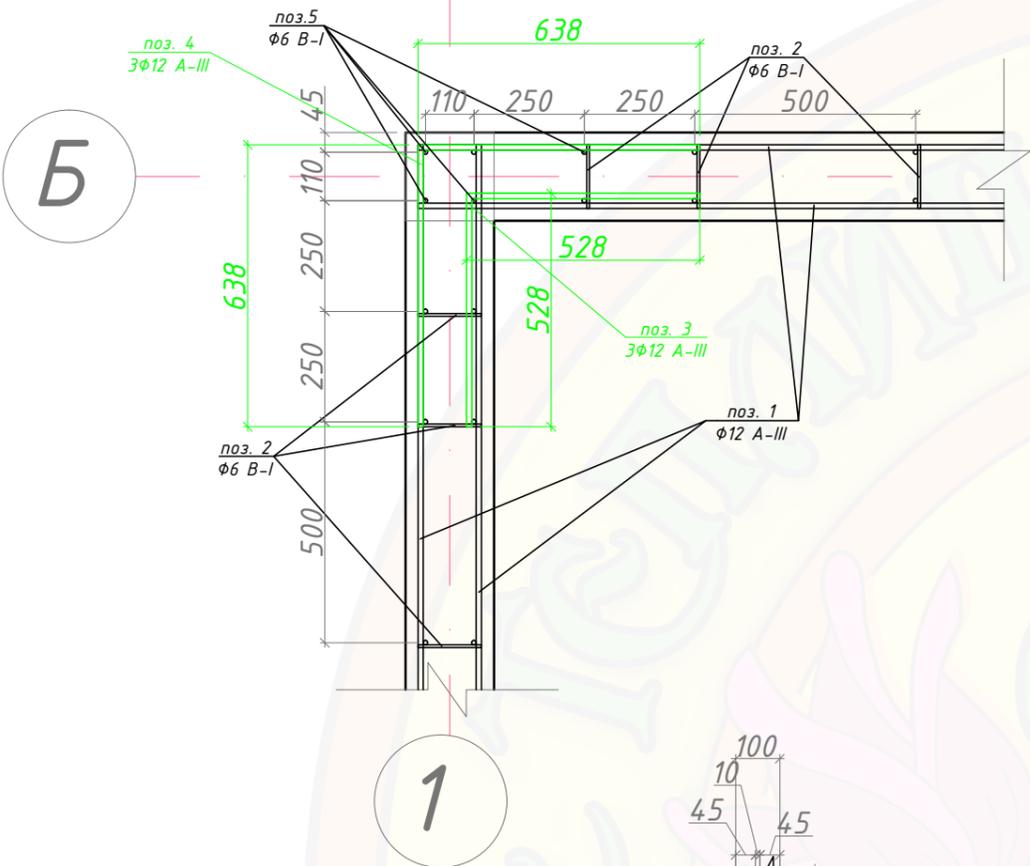


Сечение А. М 1:10

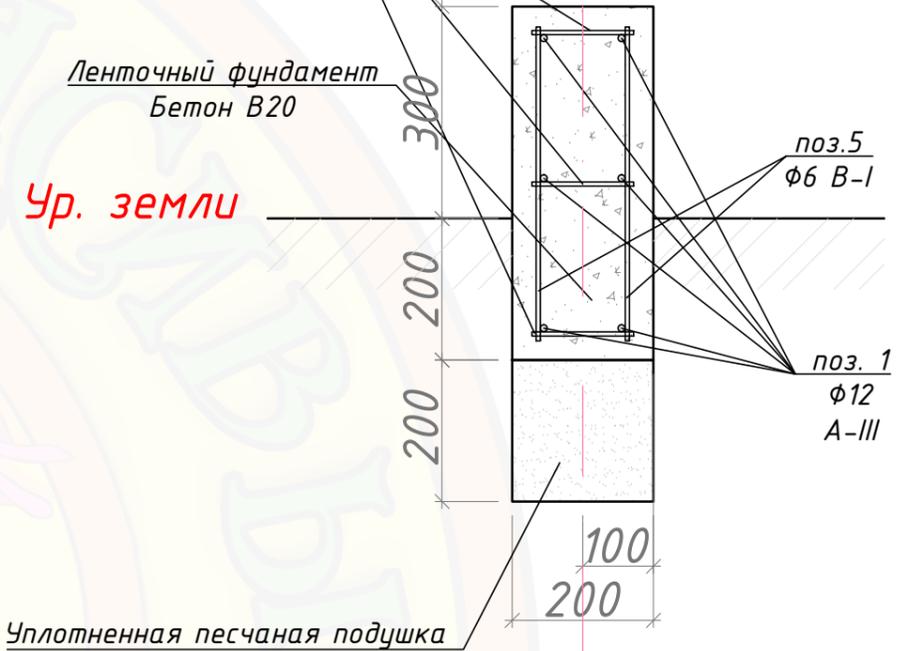

Сечение Б. М 1:10

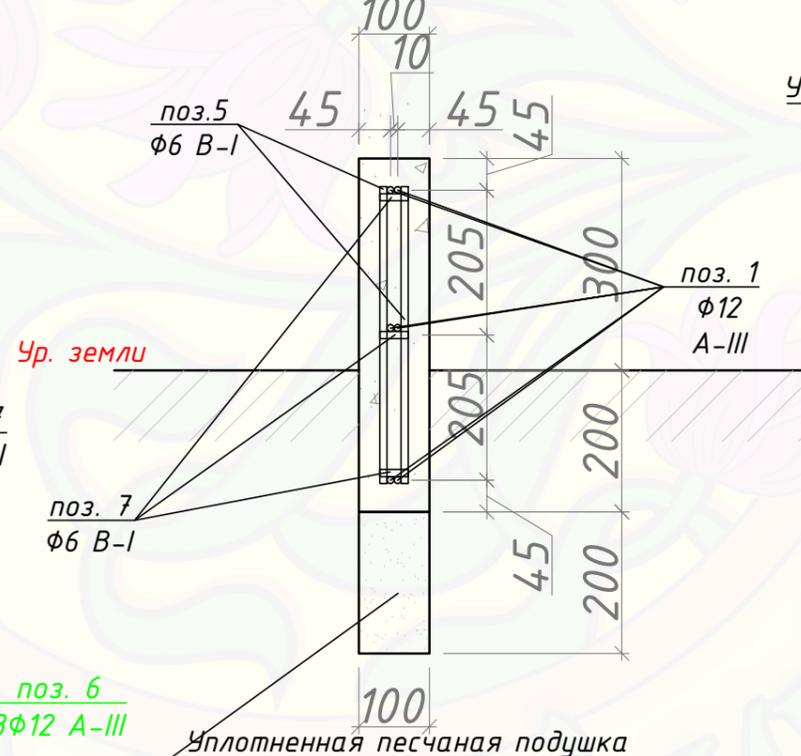

Узел 2. М 1:16

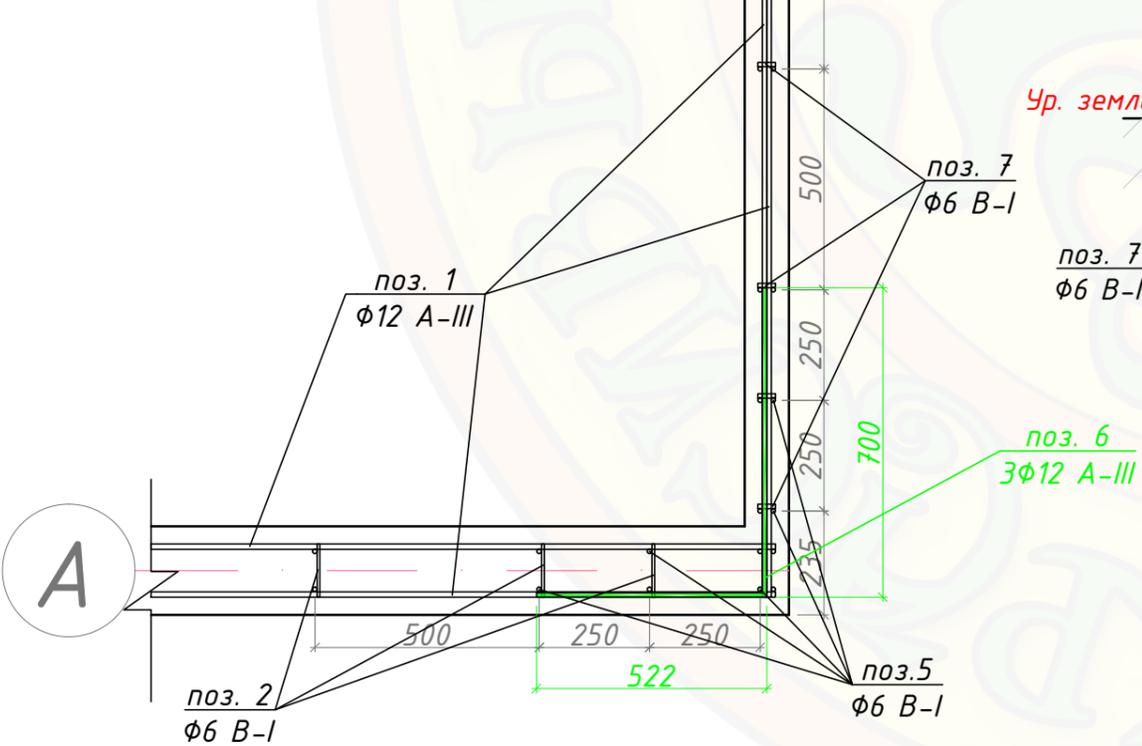

						Теплица		
Изм.	Кол.уч.	Лист	№ док	Подпись	Дата			
						Проект фундамента		
						Стадия	Лист	Листов
						п	2	
Проверил						000		
Выполнил						"Красивые теплицы"		

СОГЛАСОВАНО:


Взам. инв. №

Подпись и дата

Инв. № подл.

Спецификация элементов фундамента

Поз.	Обозначения	Наименование	Кол.	Масса ед. кг.	Масса общая. кг.	Примечание
1	ГОСТ 5781-82	Ø12 А-III L _{общ} =95,2м	1	114,24	114,2	
2	ГОСТ 5781-82	Ø6 В-I L=144мм, шаг 500мм	63	0,0314	2,0	
3	ГОСТ 5781-82	Ø12 А-III L=528x528мм	30	1,2	36,0	
4	ГОСТ 5781-82	Ø12 А-III L=638x638мм	12	1,15	13,8	
5	ГОСТ 5781-83	Ø6 В-I L=444мм	95	0,05	4,8	
6	ГОСТ 5781-82	Ø12 А-III L=522x700мм	6	1,50	9,0	
7	ГОСТ 5781-82	Ø6 В-I L=40мм	32	0,02	0,6	
	ГОСТ 7473-94	Бетон В20, м3	1,98			
		Песок, м3	0,79			

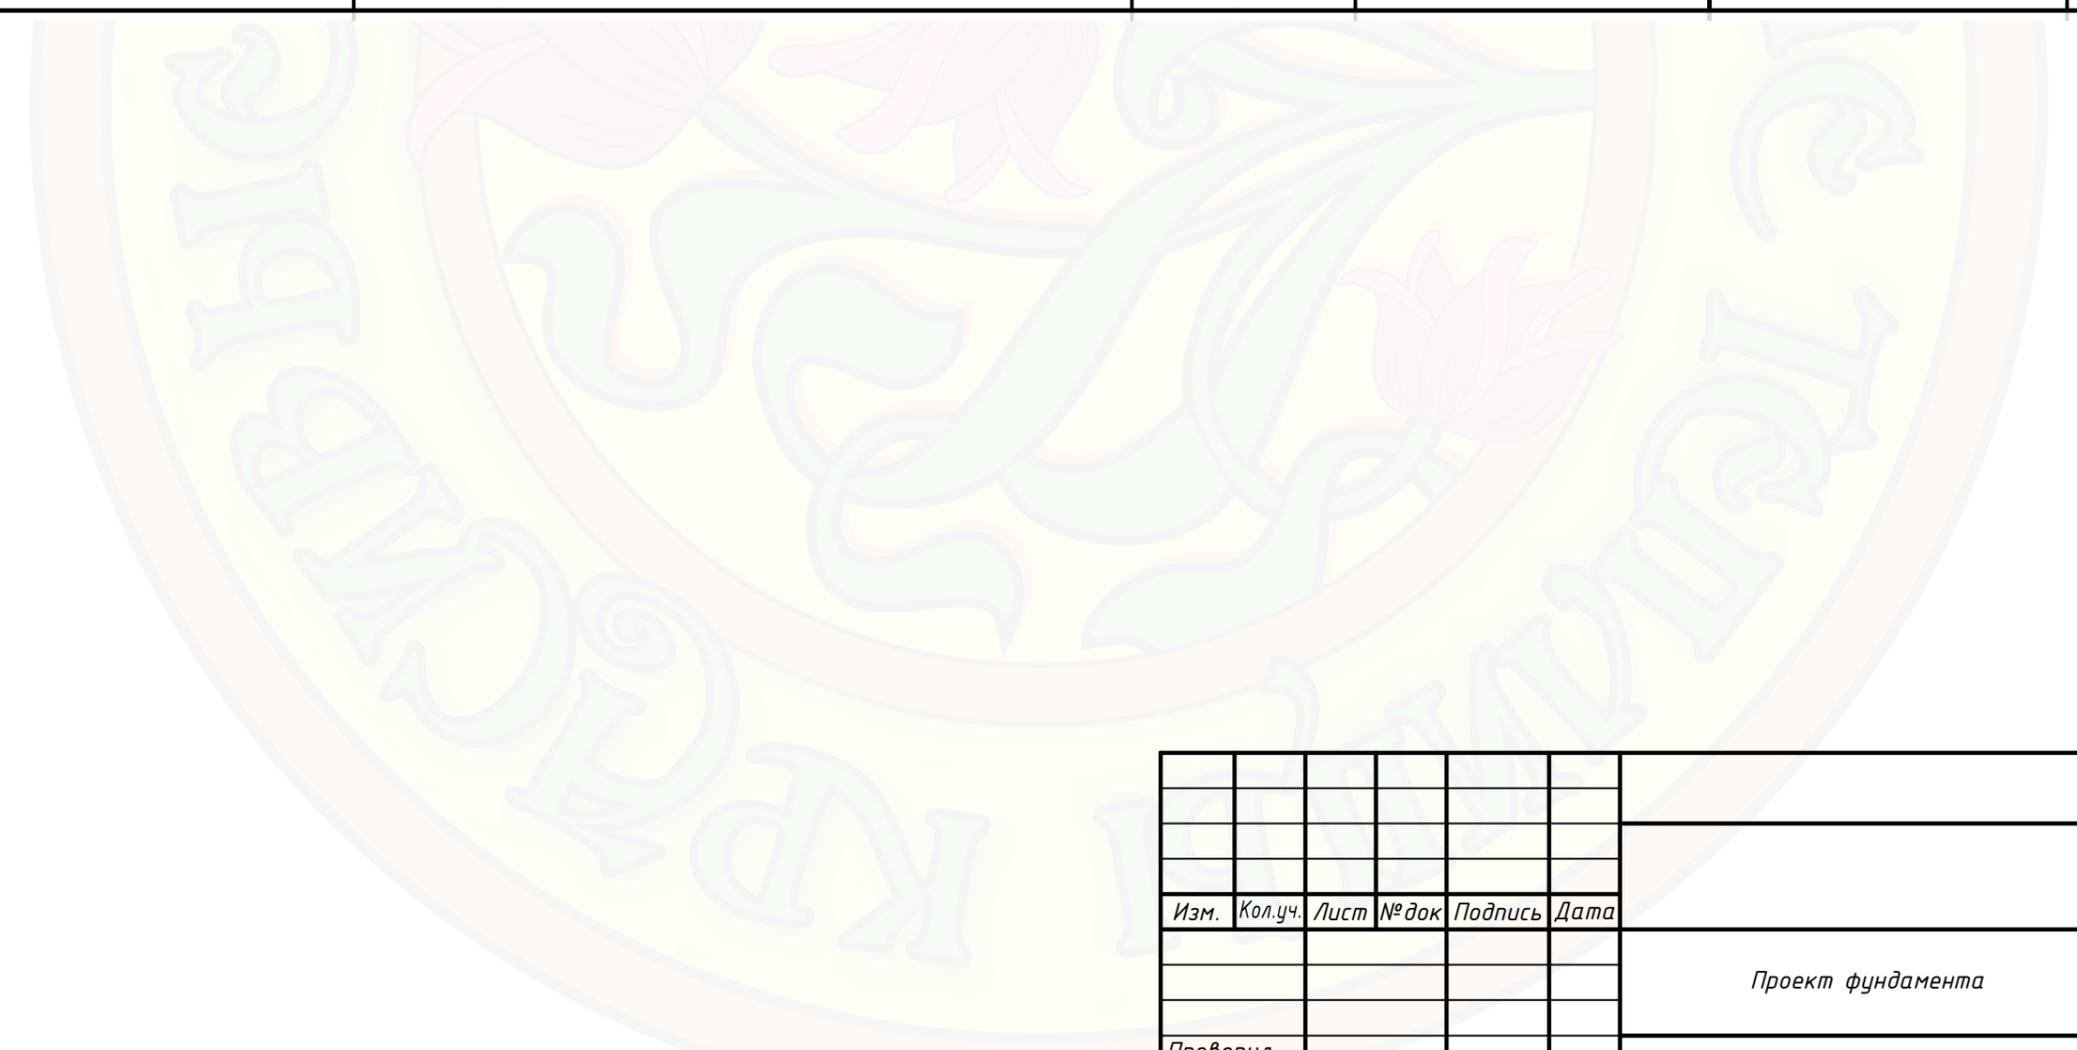

СОГЛАСОВАНО:

Инв. № подл.	Подпись и дата	Взам. инв. №

						Теплица				
Изм.	Кол.уч.	Лист	№ док	Подпись	Дата					
						Проект фундамента		Стадия	Лист	Листов
						Спецификация.		П	3	
Проверил								000		
Выполнил								"Красивые теплицы"		