
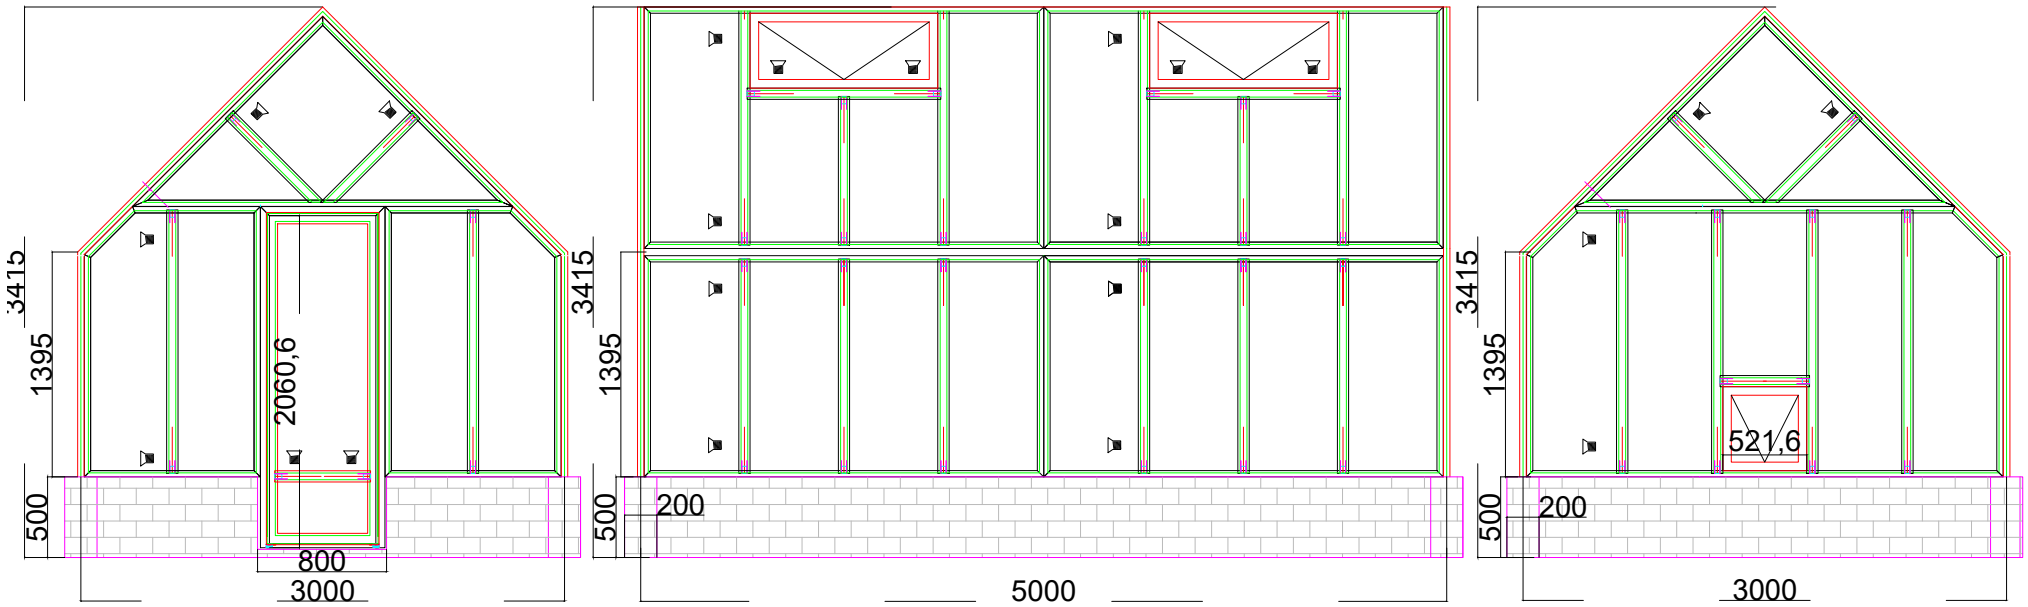


ТЕПЛИЦА 3х5 (Честерфилд)


Теплица с цоколем	ООО"КРАСИВЫЕ ТЕПЛИЦЫ"

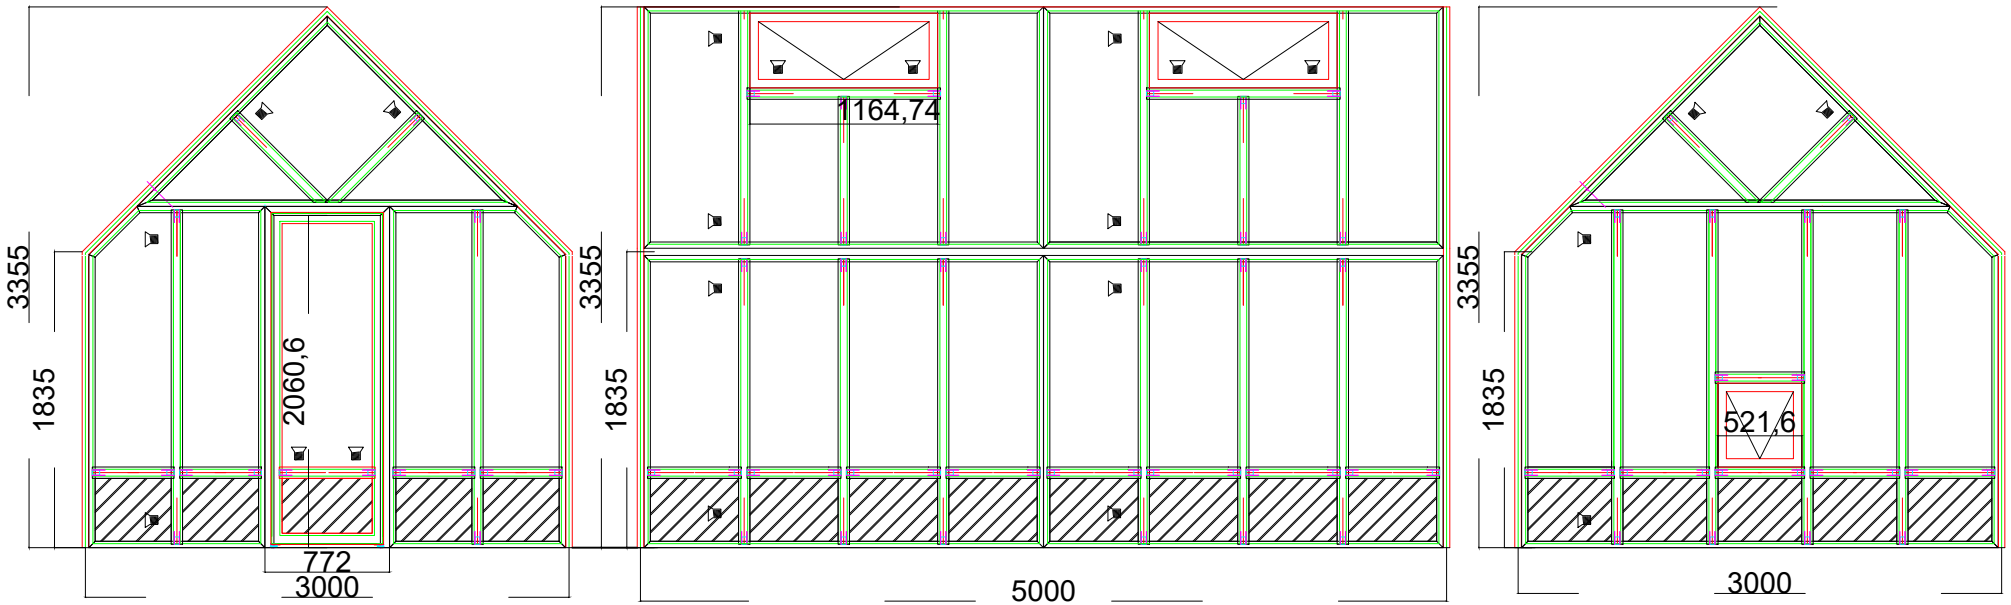

ТЕПЛИЦА 3х5 (Честерфилд)

Теплица с грядками
из ал.профиля

ООО"КРАСИВЫЕ ТЕПЛИЦЫ"

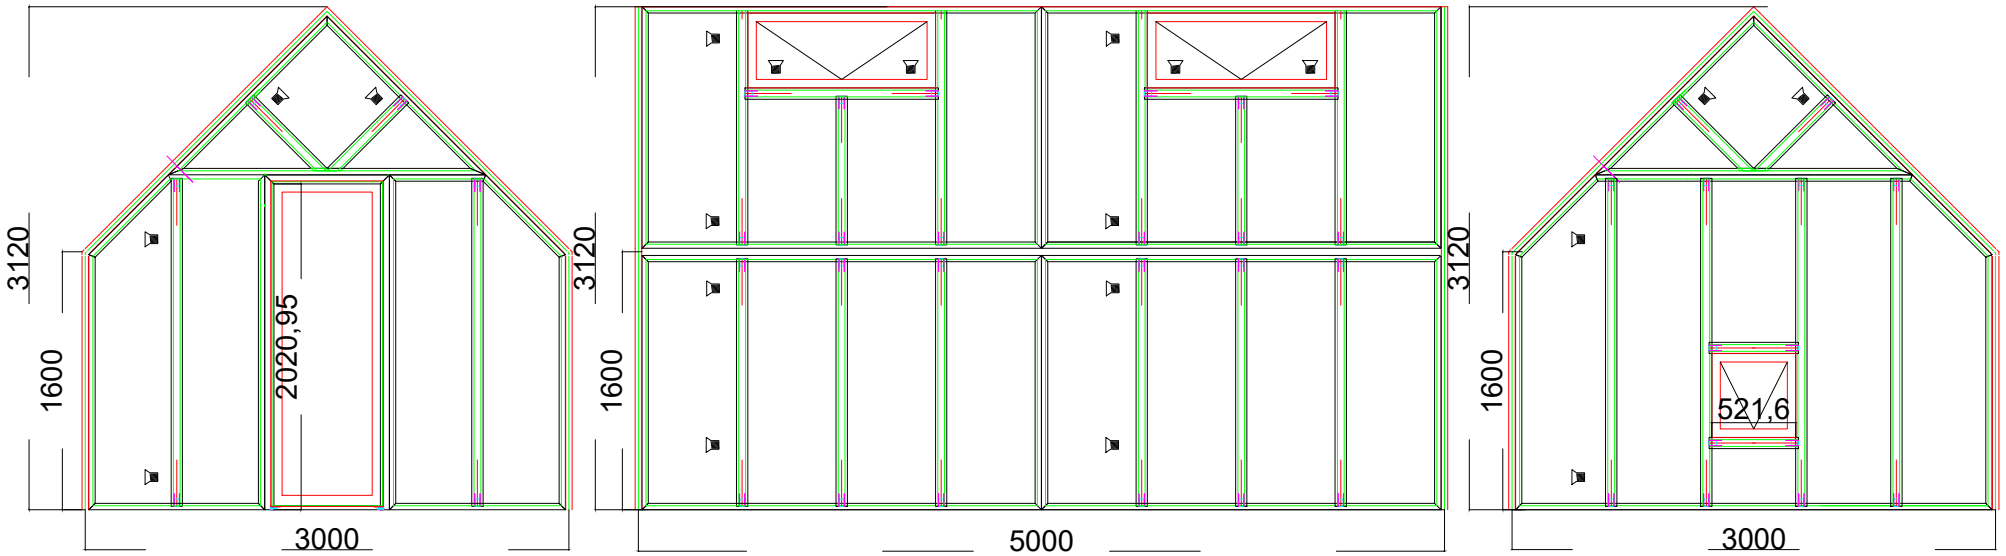

ТЕПЛИЦА 3х5 (Честерфилд)

Теплица без цоколя	ООО"КРАСИВЫЕ ТЕПЛИЦЫ"