

СОГЛАСОВАНО:


Взам. инв. №

Подпись и дата

Инв. № подл.

Узел 1


План фундамента. М 1:40.

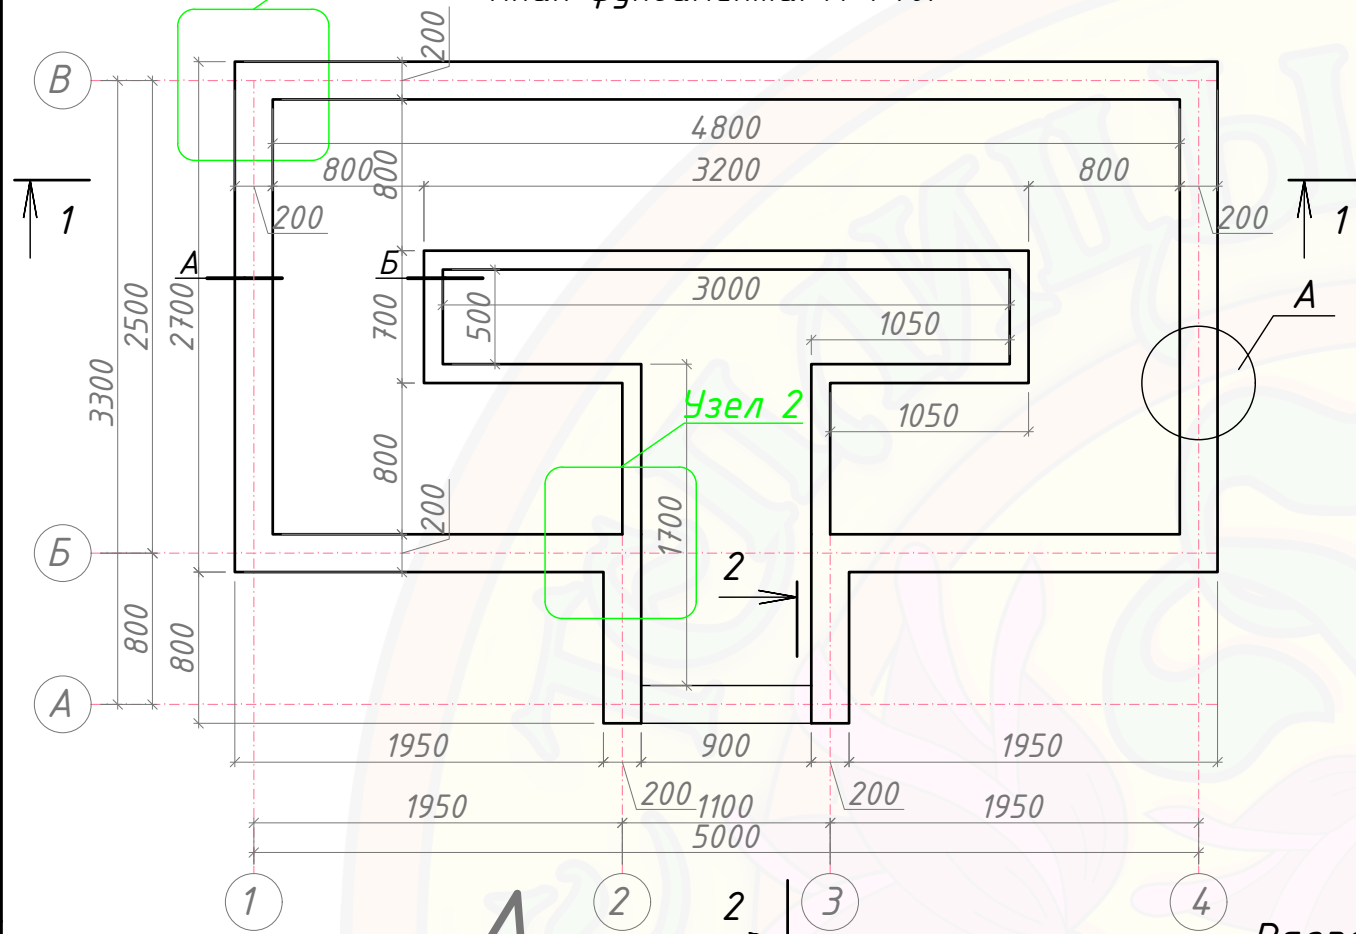

А


2

Разрез 2-2. М 1:20

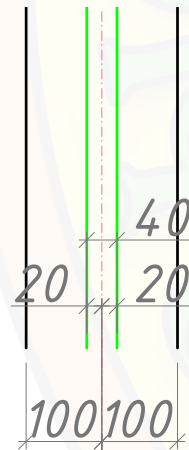


4

Разрез 1 - 1. М 1:40.

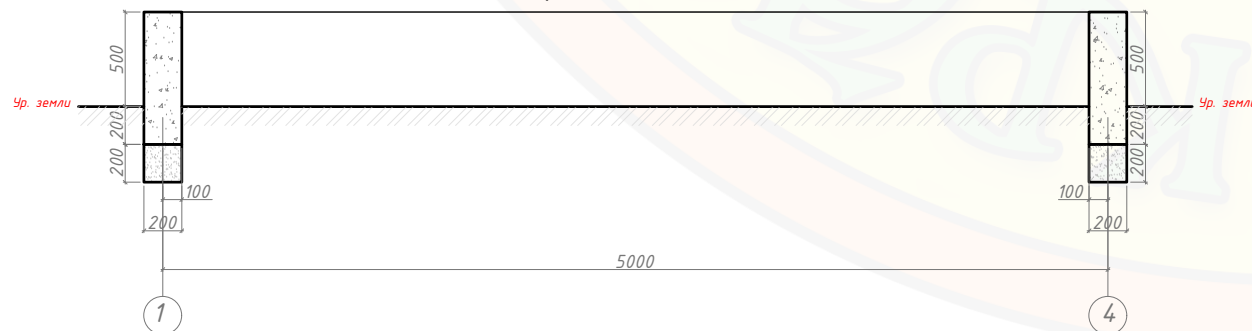


А

План теплицы. М 1:40.

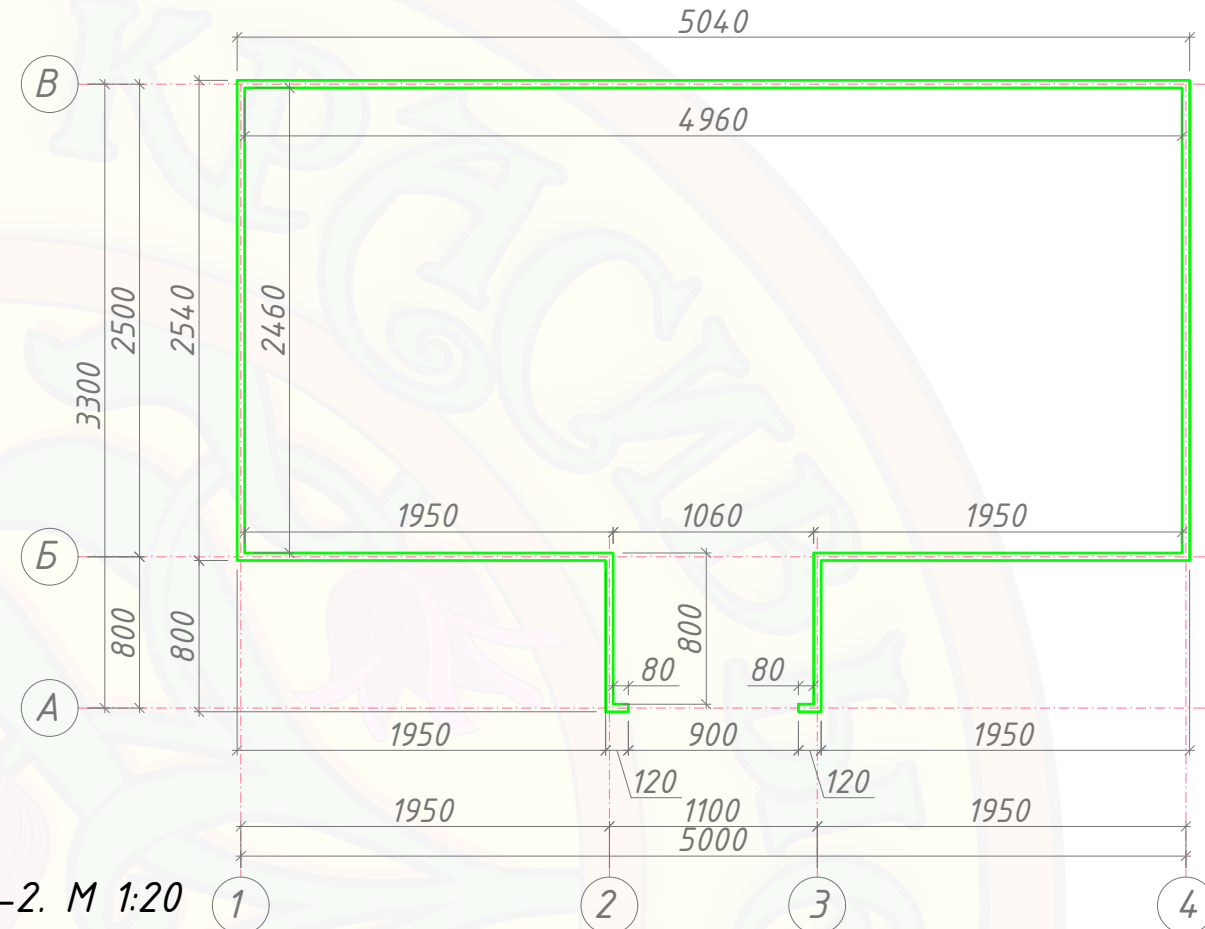

Разрез а-а. М 1:20

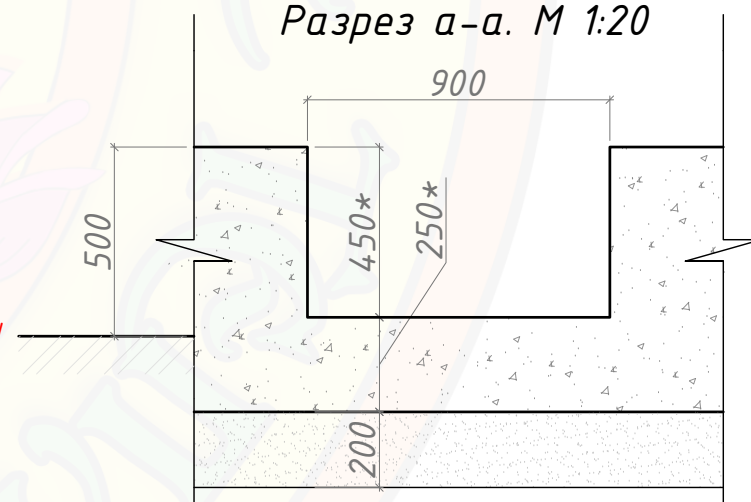

* Размеры определить по месту.
Предусмотреть толщину покрытия пола.

						Теплица			
Изм.	Кол.уч.	Лист	№ док	Подпись	Дата				
						Проект фундамента	Стадия	Лист	Листов
							П	1	
Проверил						План фундамента. Разрез 1 – 1. Разрез 2 – 2.	ООО “Красивые теплицы”		
Выполнил									


СОГЛАСОВАНО:

Взам. инв. №


Подпись и дата

Инв. № подл.


Узел 1. М 1:16

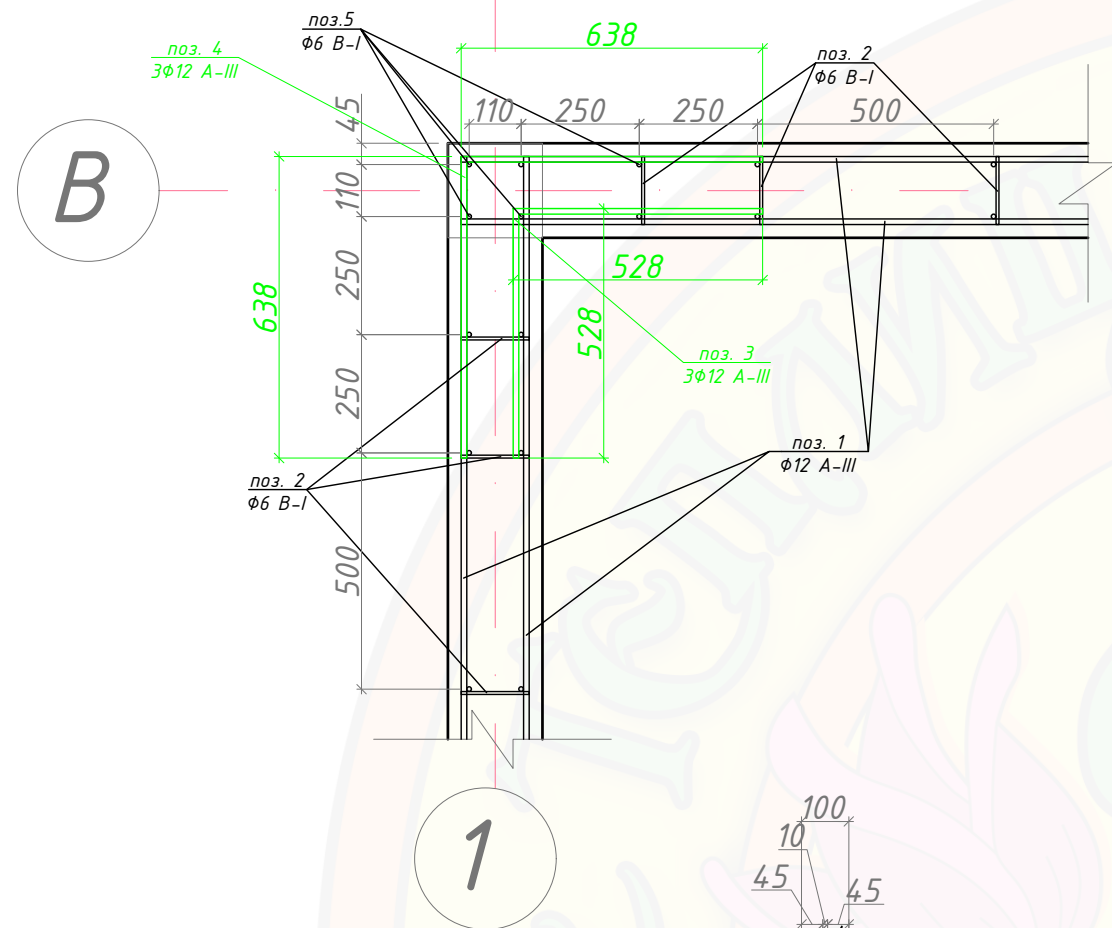


Узел 2. М 1:16

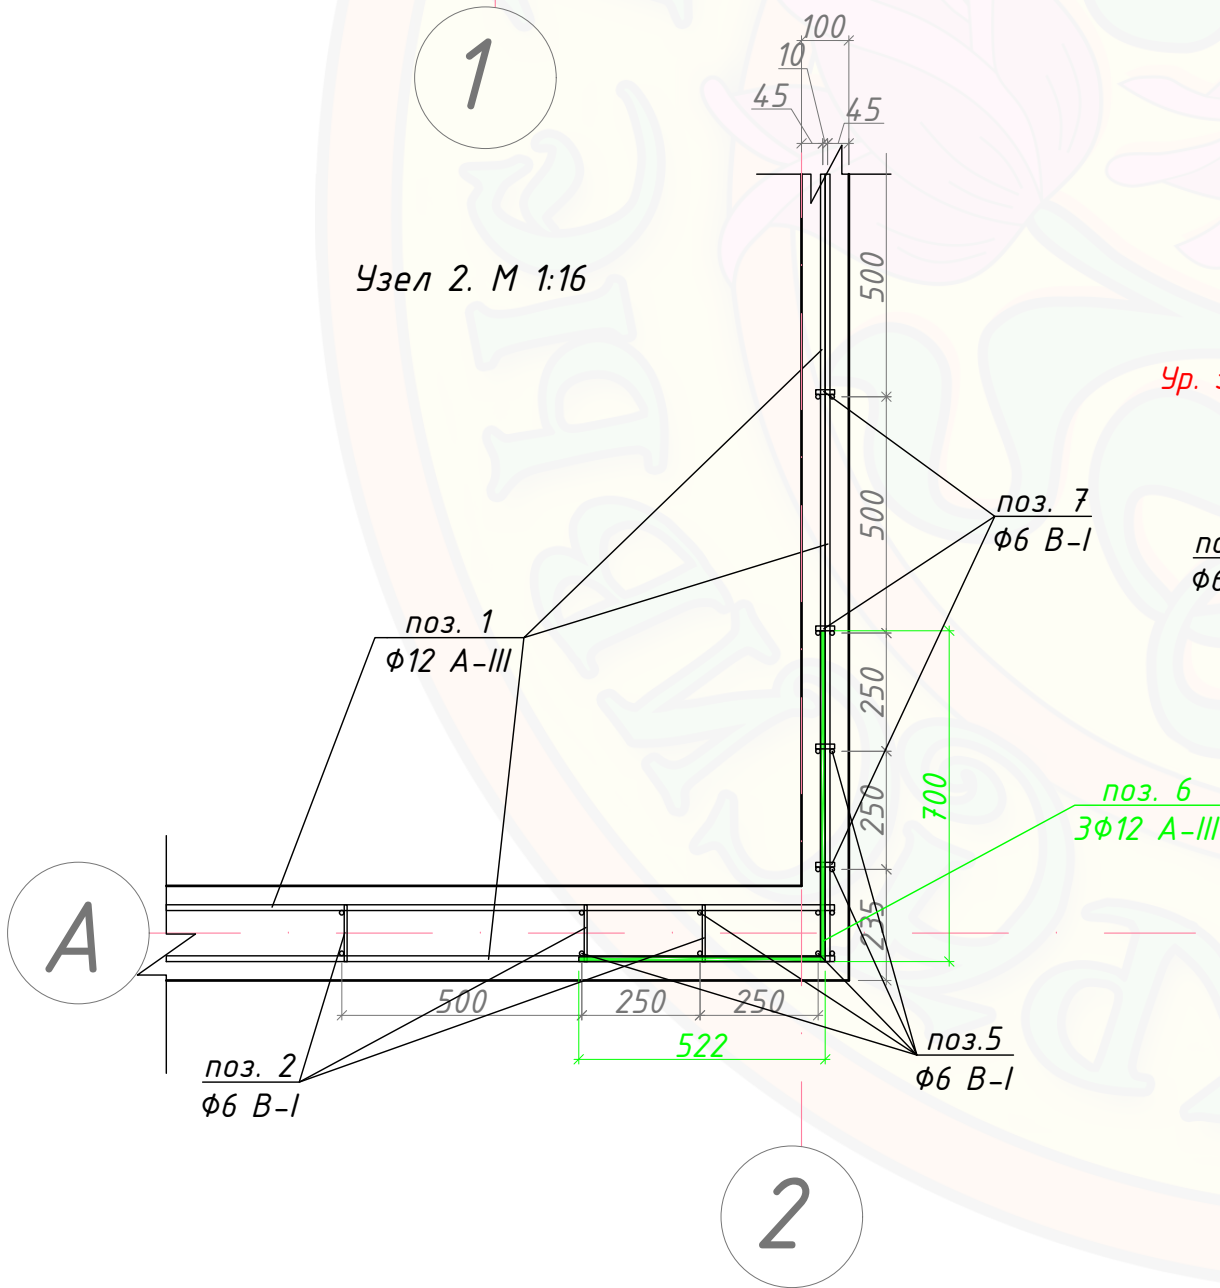

Сечение А. М 1:10

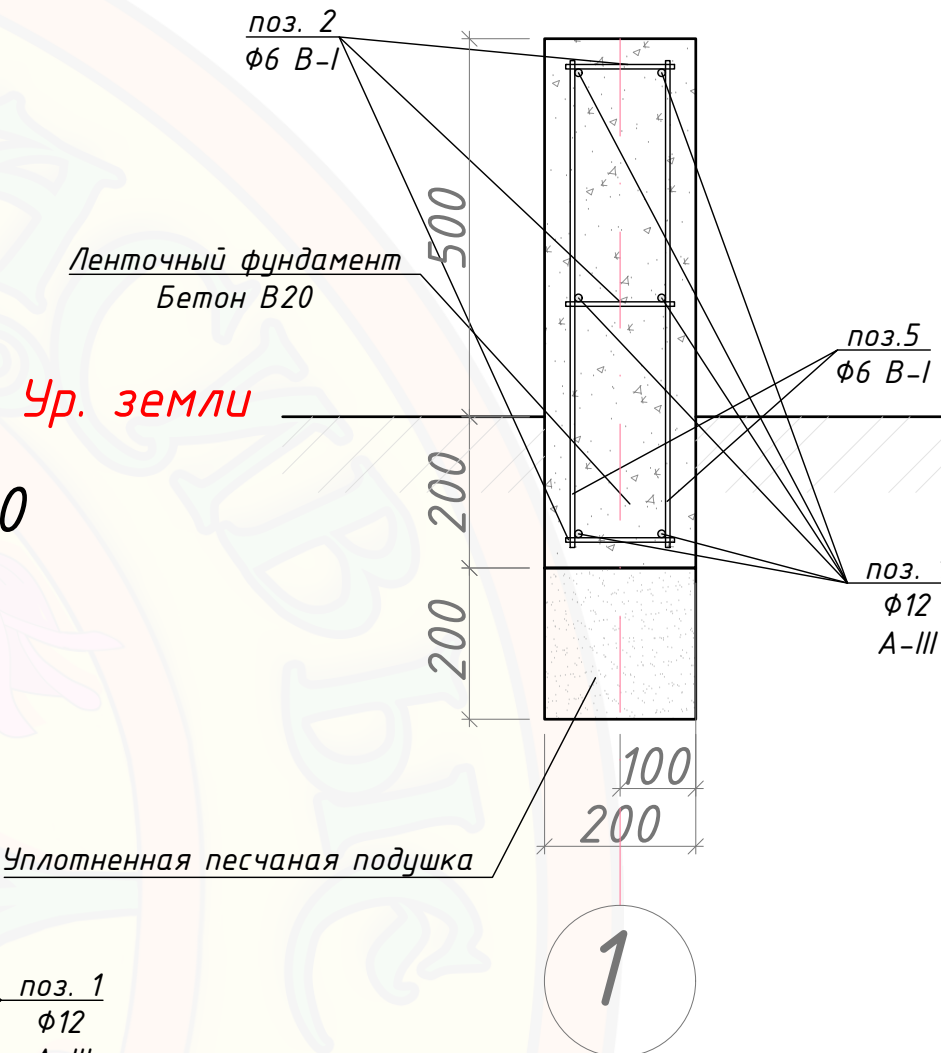

Сечение Б. М 1:10

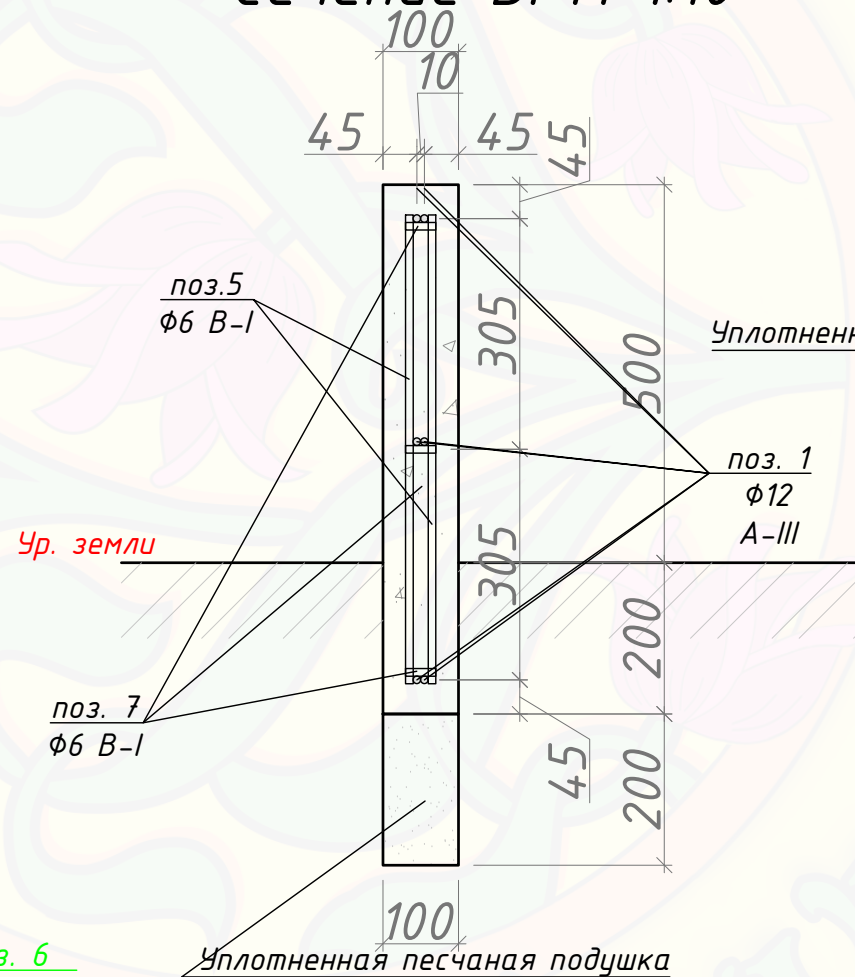

						Теплица		
Изм.	Кол.уч.	Лист	№ док	Подпись	Дата	Проект фундамента	Стадия	Лист
							П	2
Проверил						Сечение А, Б. Узел 1, 2.	000	
Выполнил							"Красивые теплицы"	

Спецификация элементов фундамента						
Поз.	Обозначения	Наименование	Кол.	Масса ед. кг.	Масса общая. кг.	Примечание
1	ГОСТ 5781-82	Ø12 А-III L _{общ} =102,8м	1	123,36	123,4	
2	ГОСТ 5781-82	Ø6 В-I L=144мм, шаг 500мм	70	0,0314	2,2	
3	ГОСТ 5781-82	Ø12 А-III L=528x528мм	36	1,2	43,2	
4	ГОСТ 5781-82	Ø12 А-III L=638x638мм	18	1,15	20,7	
5	ГОСТ 5781-83	Ø6 В-I L=444мм	103	0,05	5,2	
6	ГОСТ 5781-82	Ø12 А-III L=522x700мм	6	1,50	9,0	
7	ГОСТ 5781-82	Ø6 В-I L=40мм	33	0,02	0,7	
	ГОСТ 7473-94	Бетон В20, м3	3,02			
		Песок, м3	0,86			

						Теплица			
Изм.	Кол.уч.	Лист	№ док	Подпись	Дата				
						Проект фундамента	Стадия	Лист	Листов
							П	З	
Проверил						Спецификация.	ООО		
Выполнил							"Красивые теплицы"		

СОГЛАСОВАНО:

Взам. инв. №

Подпись и дата


Инв. № подл.

СОГЛАСОВАНО:

Взам. инв. №

Подпись и дата

Инв. № подл.

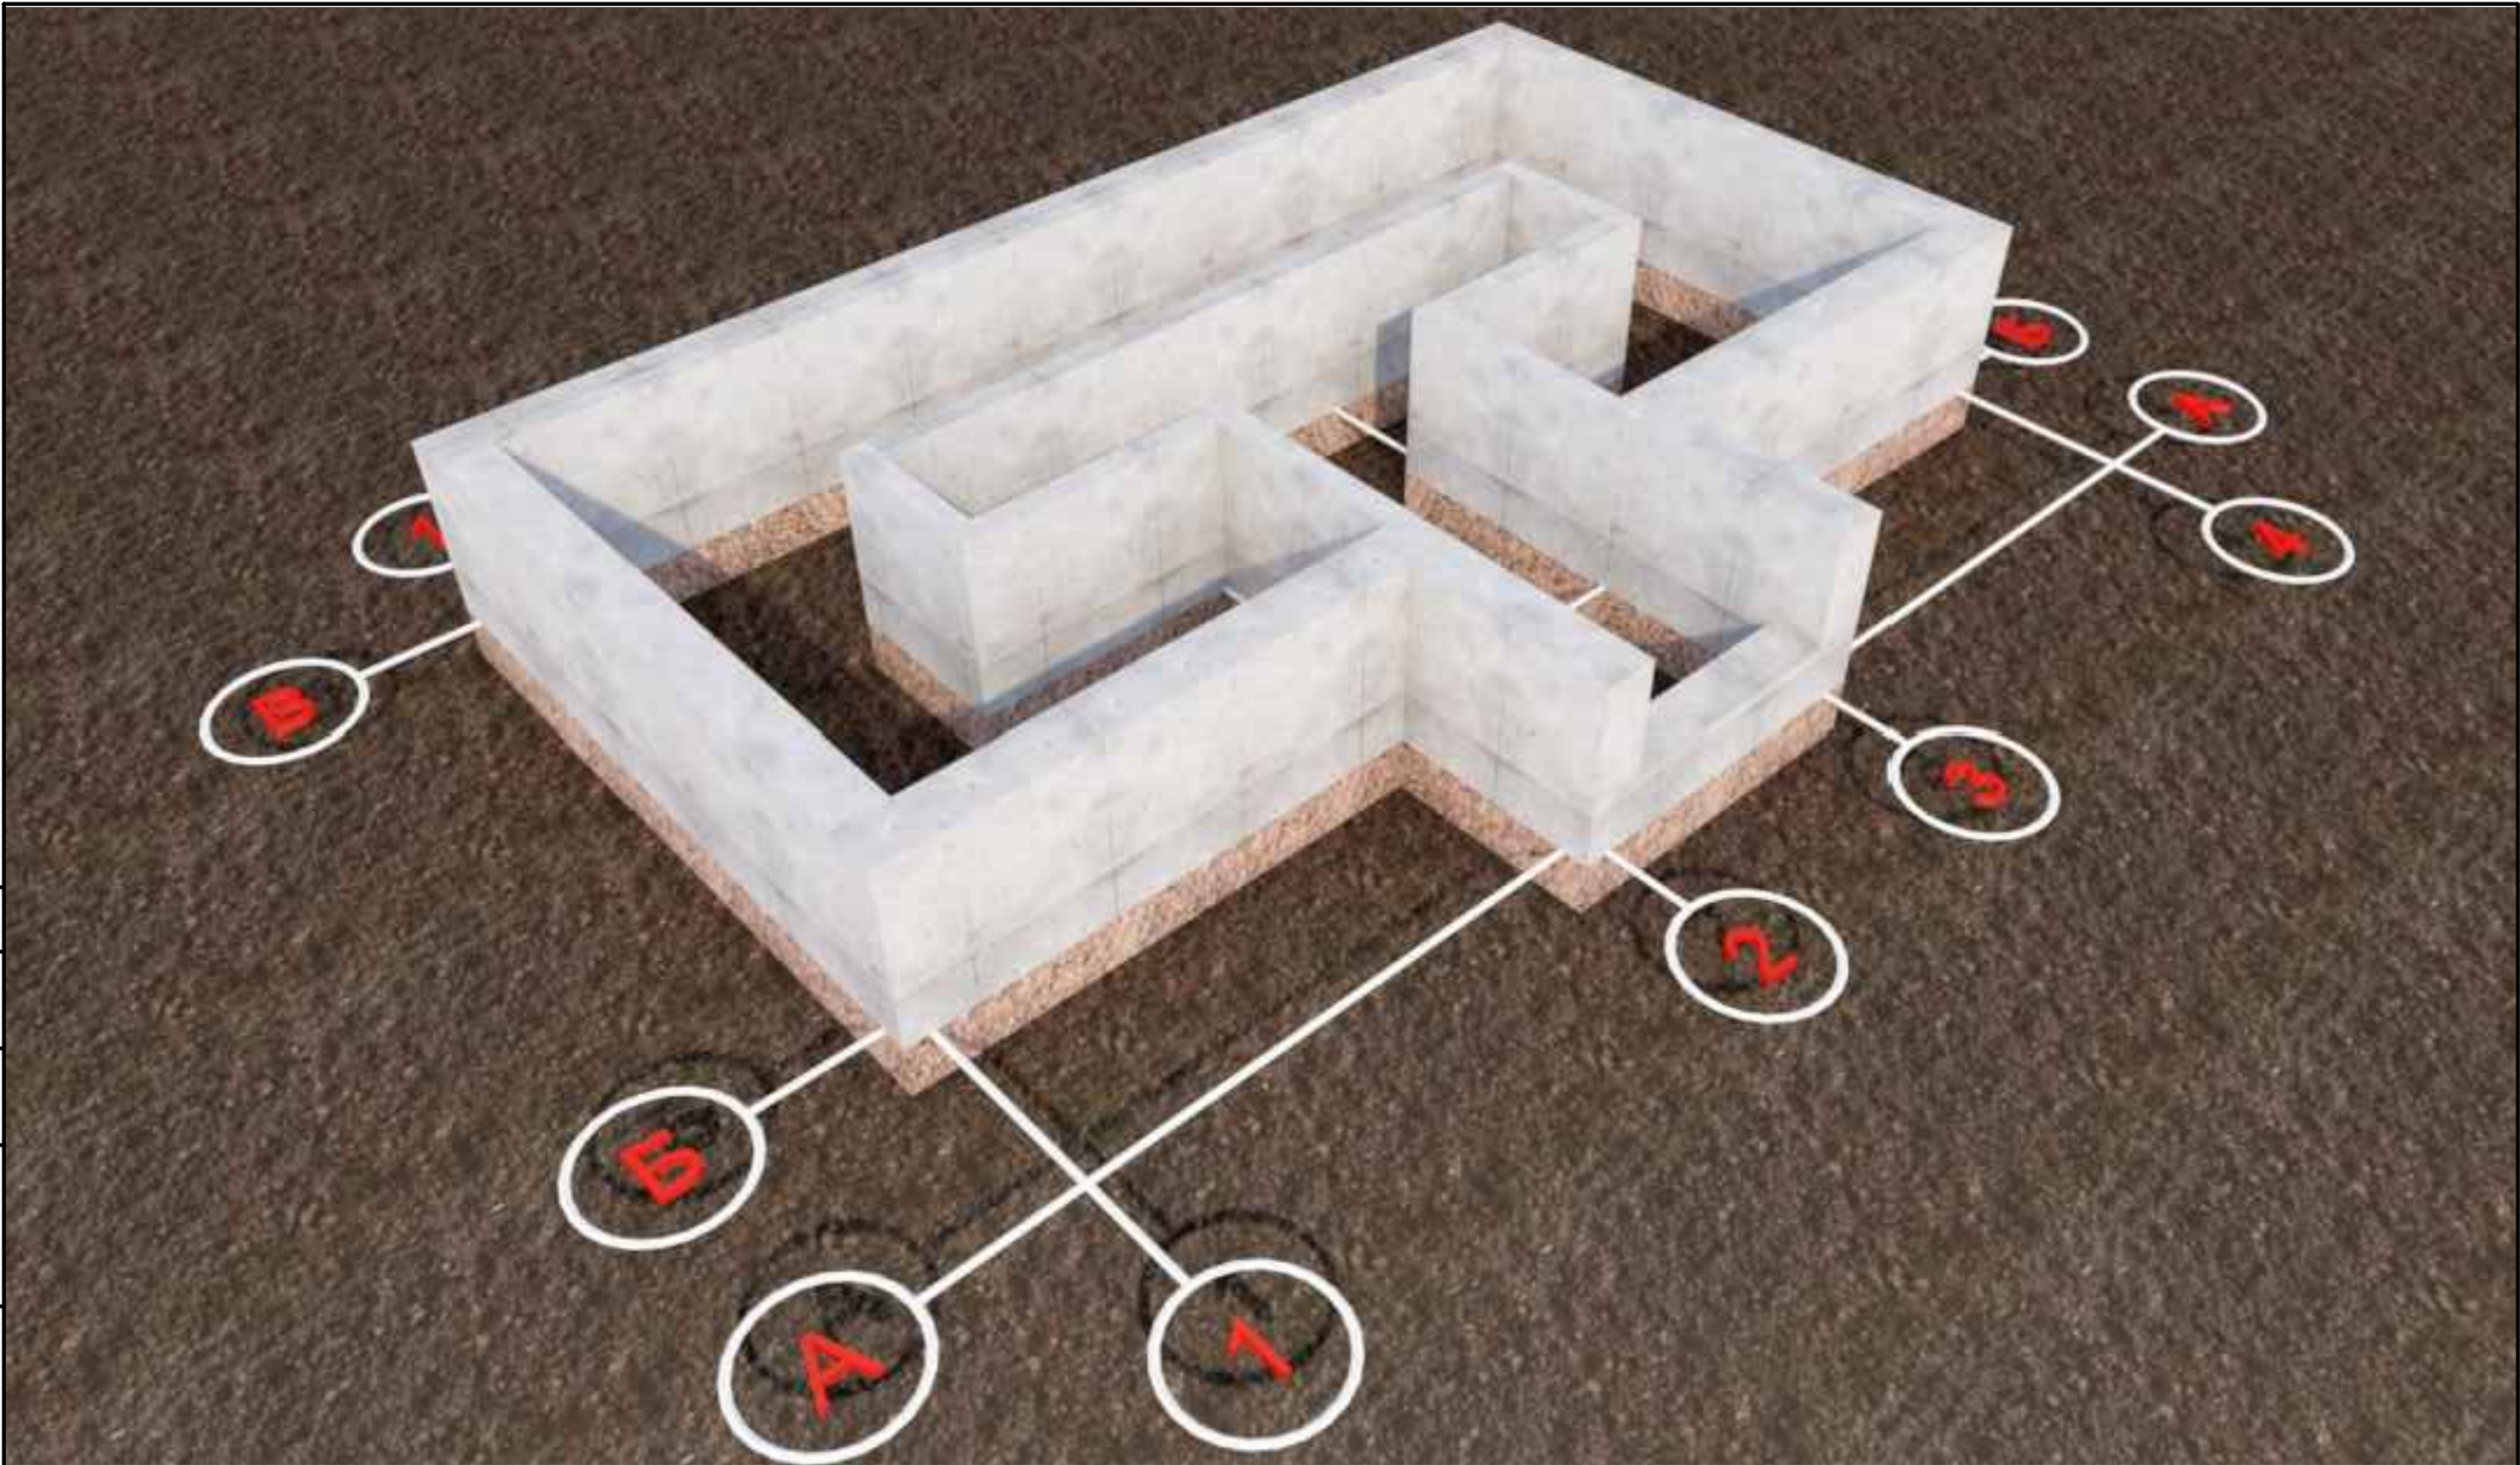

						Теплица			
Изм.	Кол.уч.	Лист	№ док	Подпись	Дата				
						Проект фундамента	Стадия	Лист	Листов
							П	4	
Проверил						3D рисунок	ООО		
Выполнил							"Красивые теплицы"		