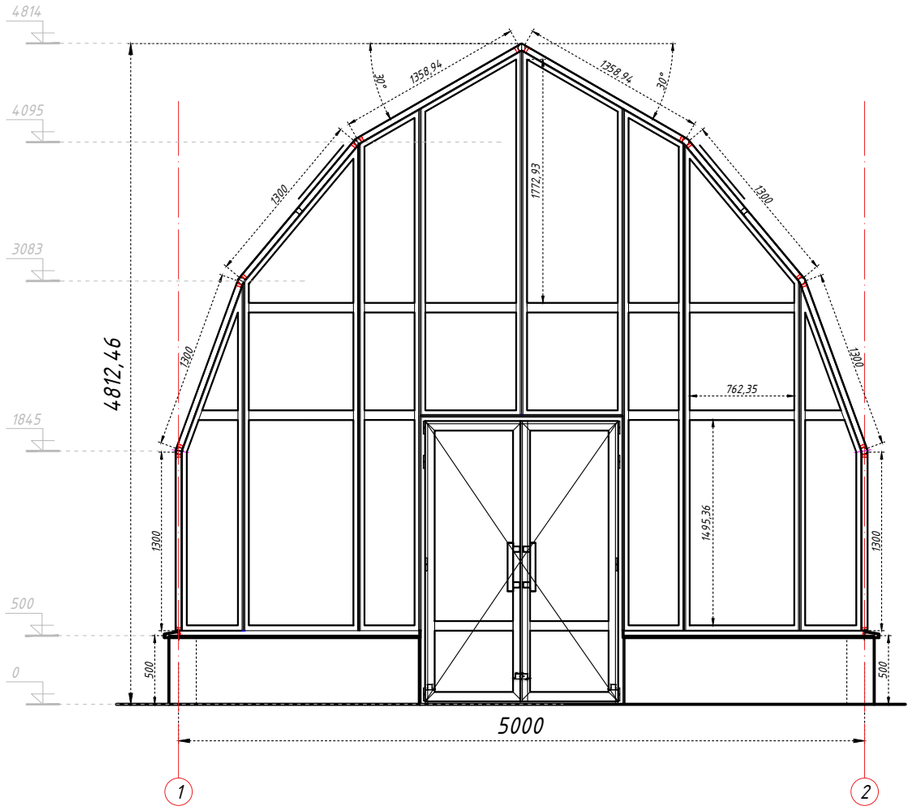

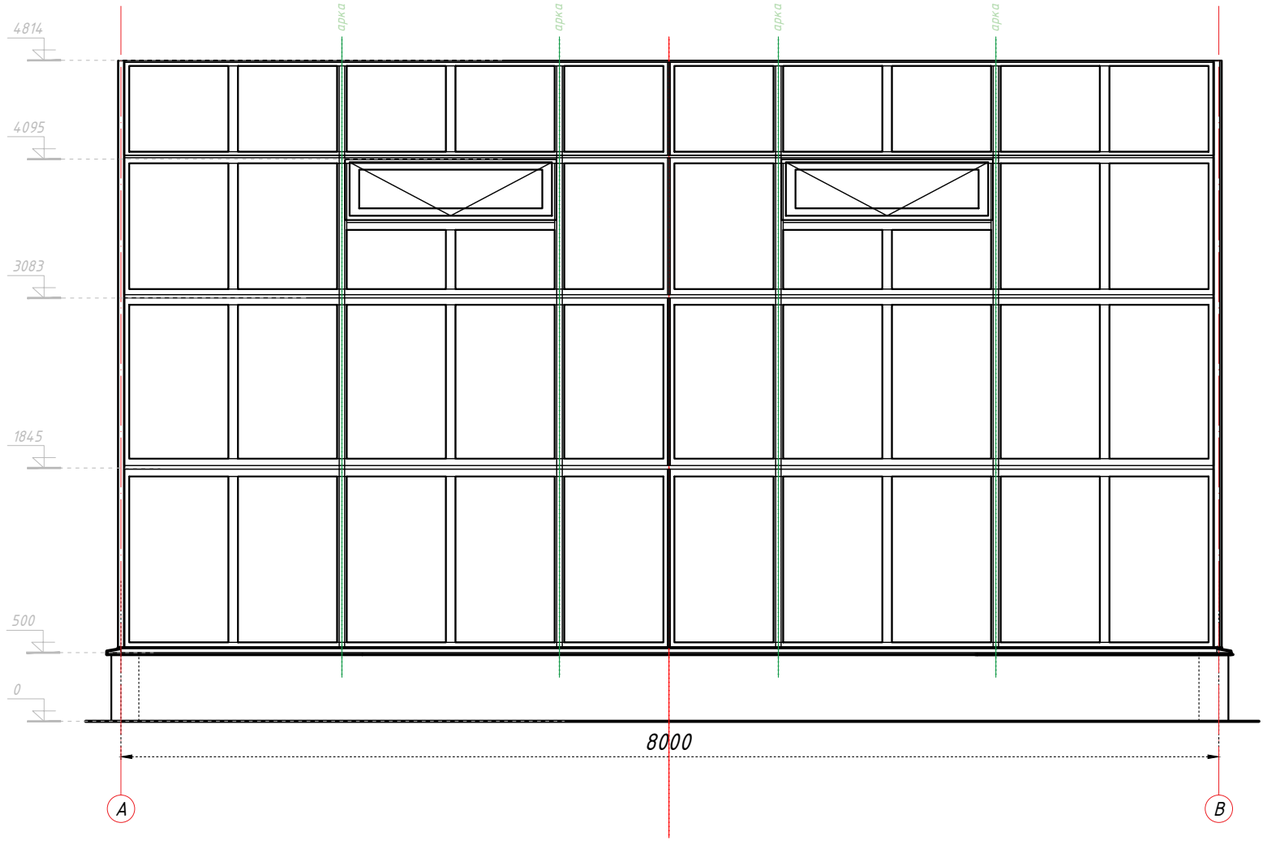

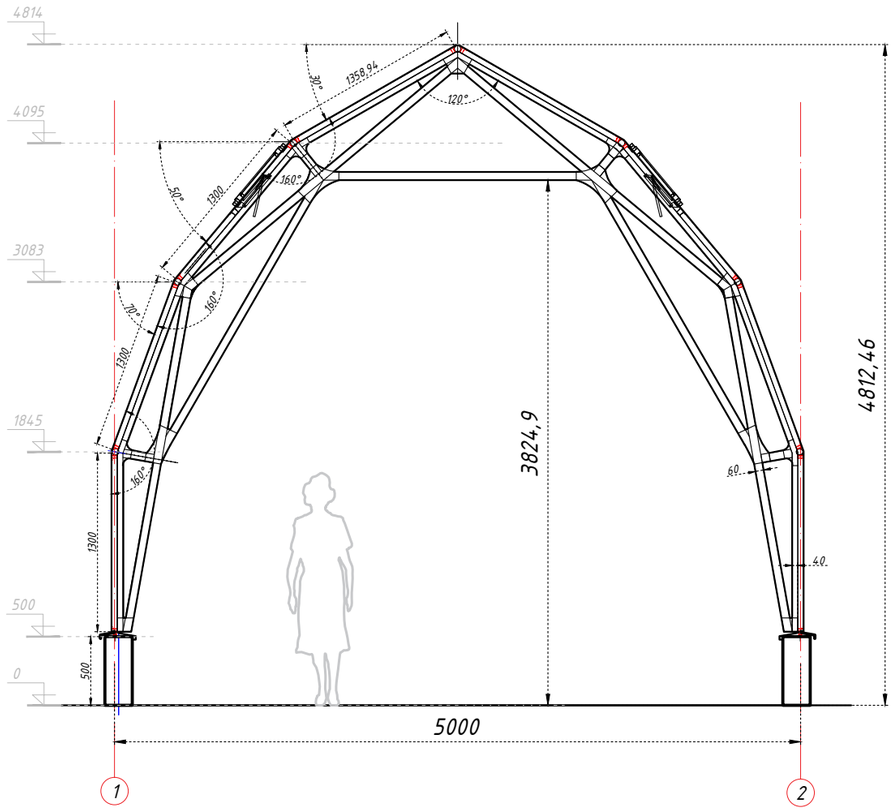

						Теплица 5 х 8	
изм.	кол.	лист	№ док.	подпись	дата		
Разработал						Теплица	Стадия: Э; Лист: 1; Листов:
Проверил							
Гл. Констр.						Габаритный чертеж теплицы из алюминиевого профиля	ООО "Красивые теплицы"
Н.контр.							