Габаритный чертеж "Честерфилд Эталон" на сваях с остеклением по уровню земли Теплица 3х6м

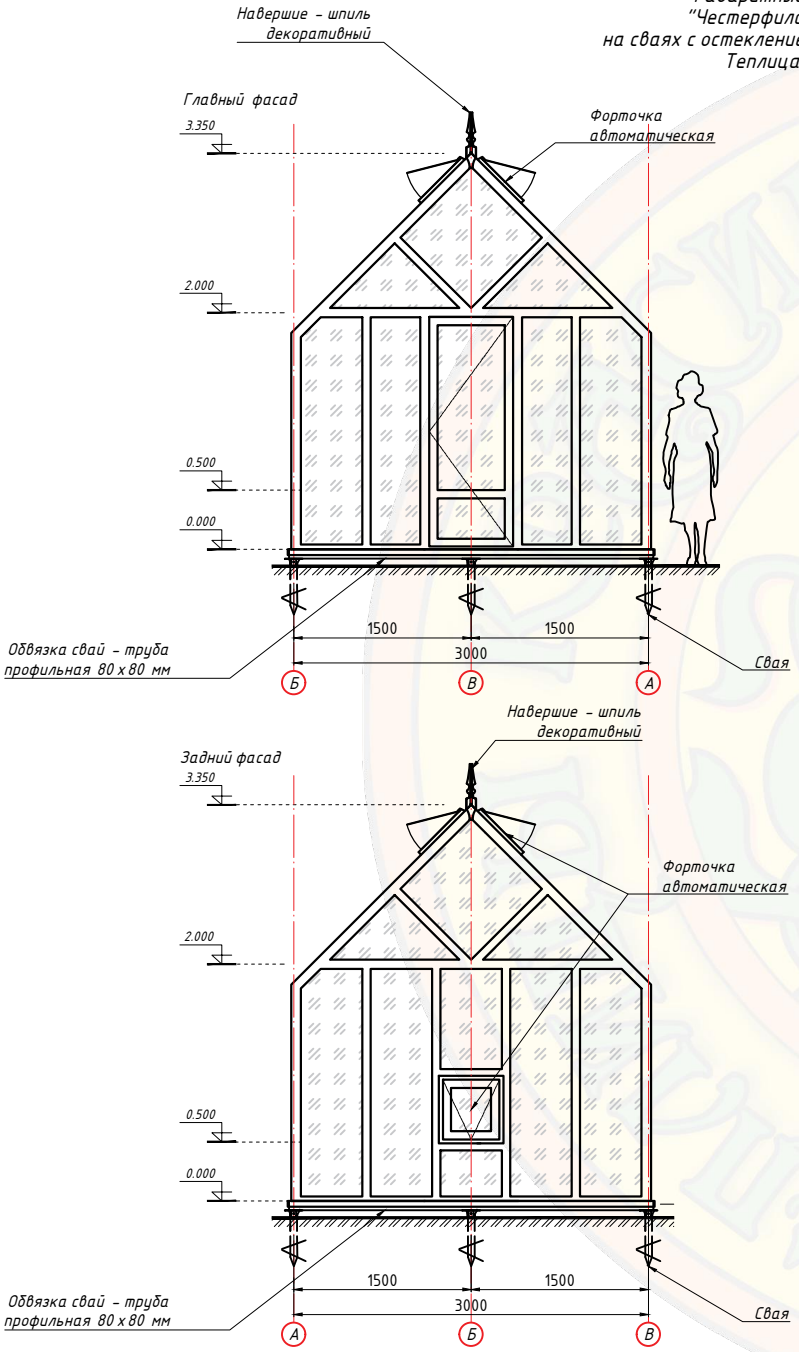

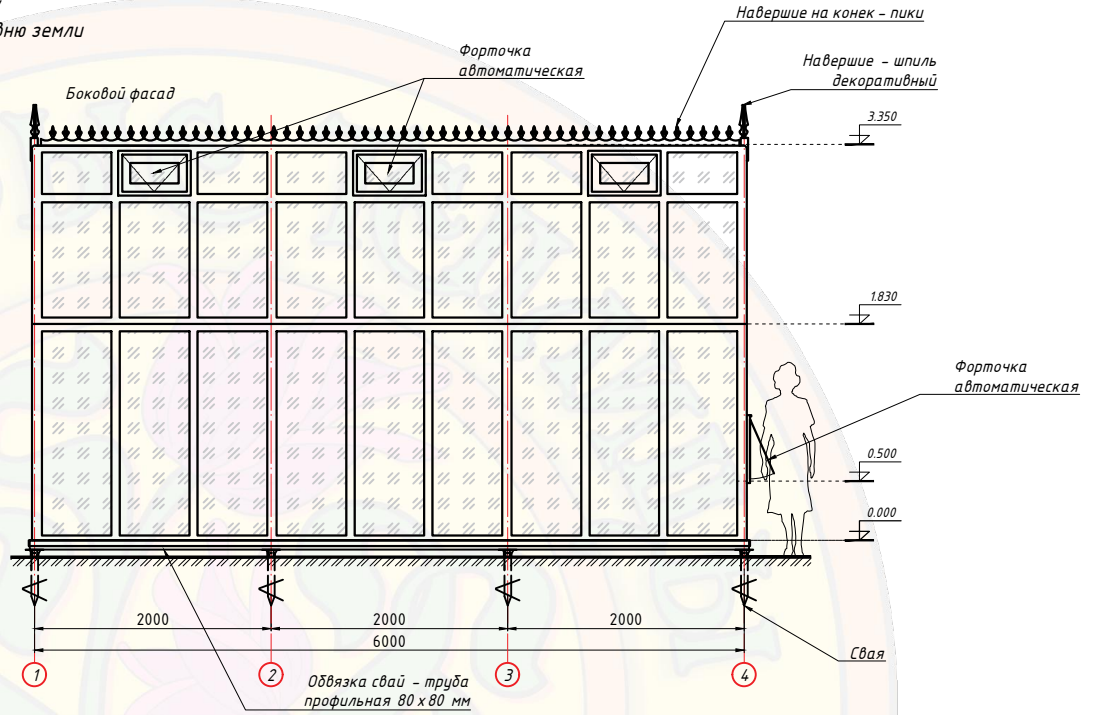

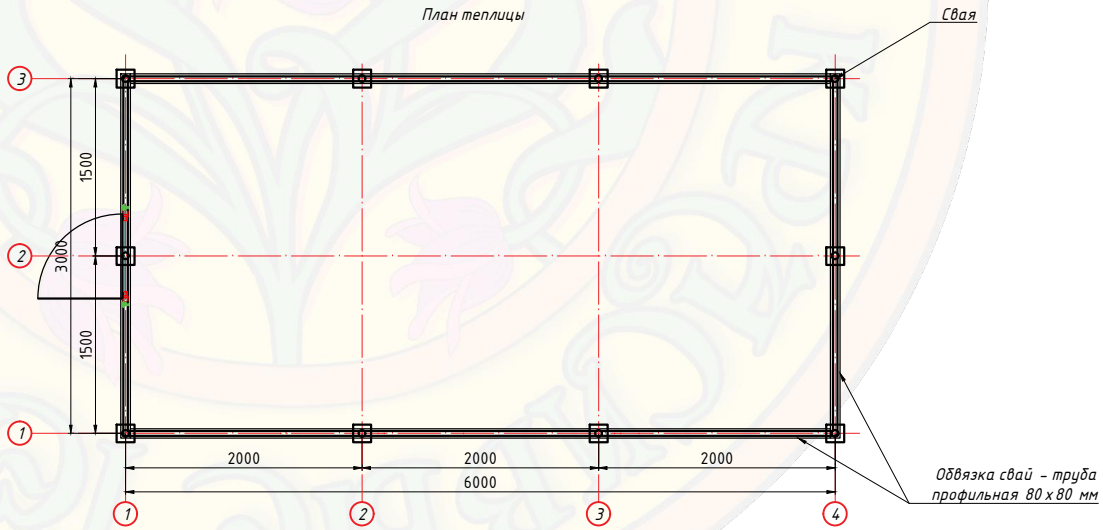

						(Честерфилд Эталон) Теплица 3 х 6 м	
						Объект : сооружение, расположенное по адресу :	
изм.	кол.	лист	№ док	подпись	дата		
Разработал						Габаритный чертеж "Честерфилд Эталон " на сваях с остеклением по уровню земли	Стадия: — / Лист: 5 / Листов: —
Проверил							
Гл. Констр.						Эскиз теплицы из алюминиевого профиля	ООО "Красивые теплицы"