

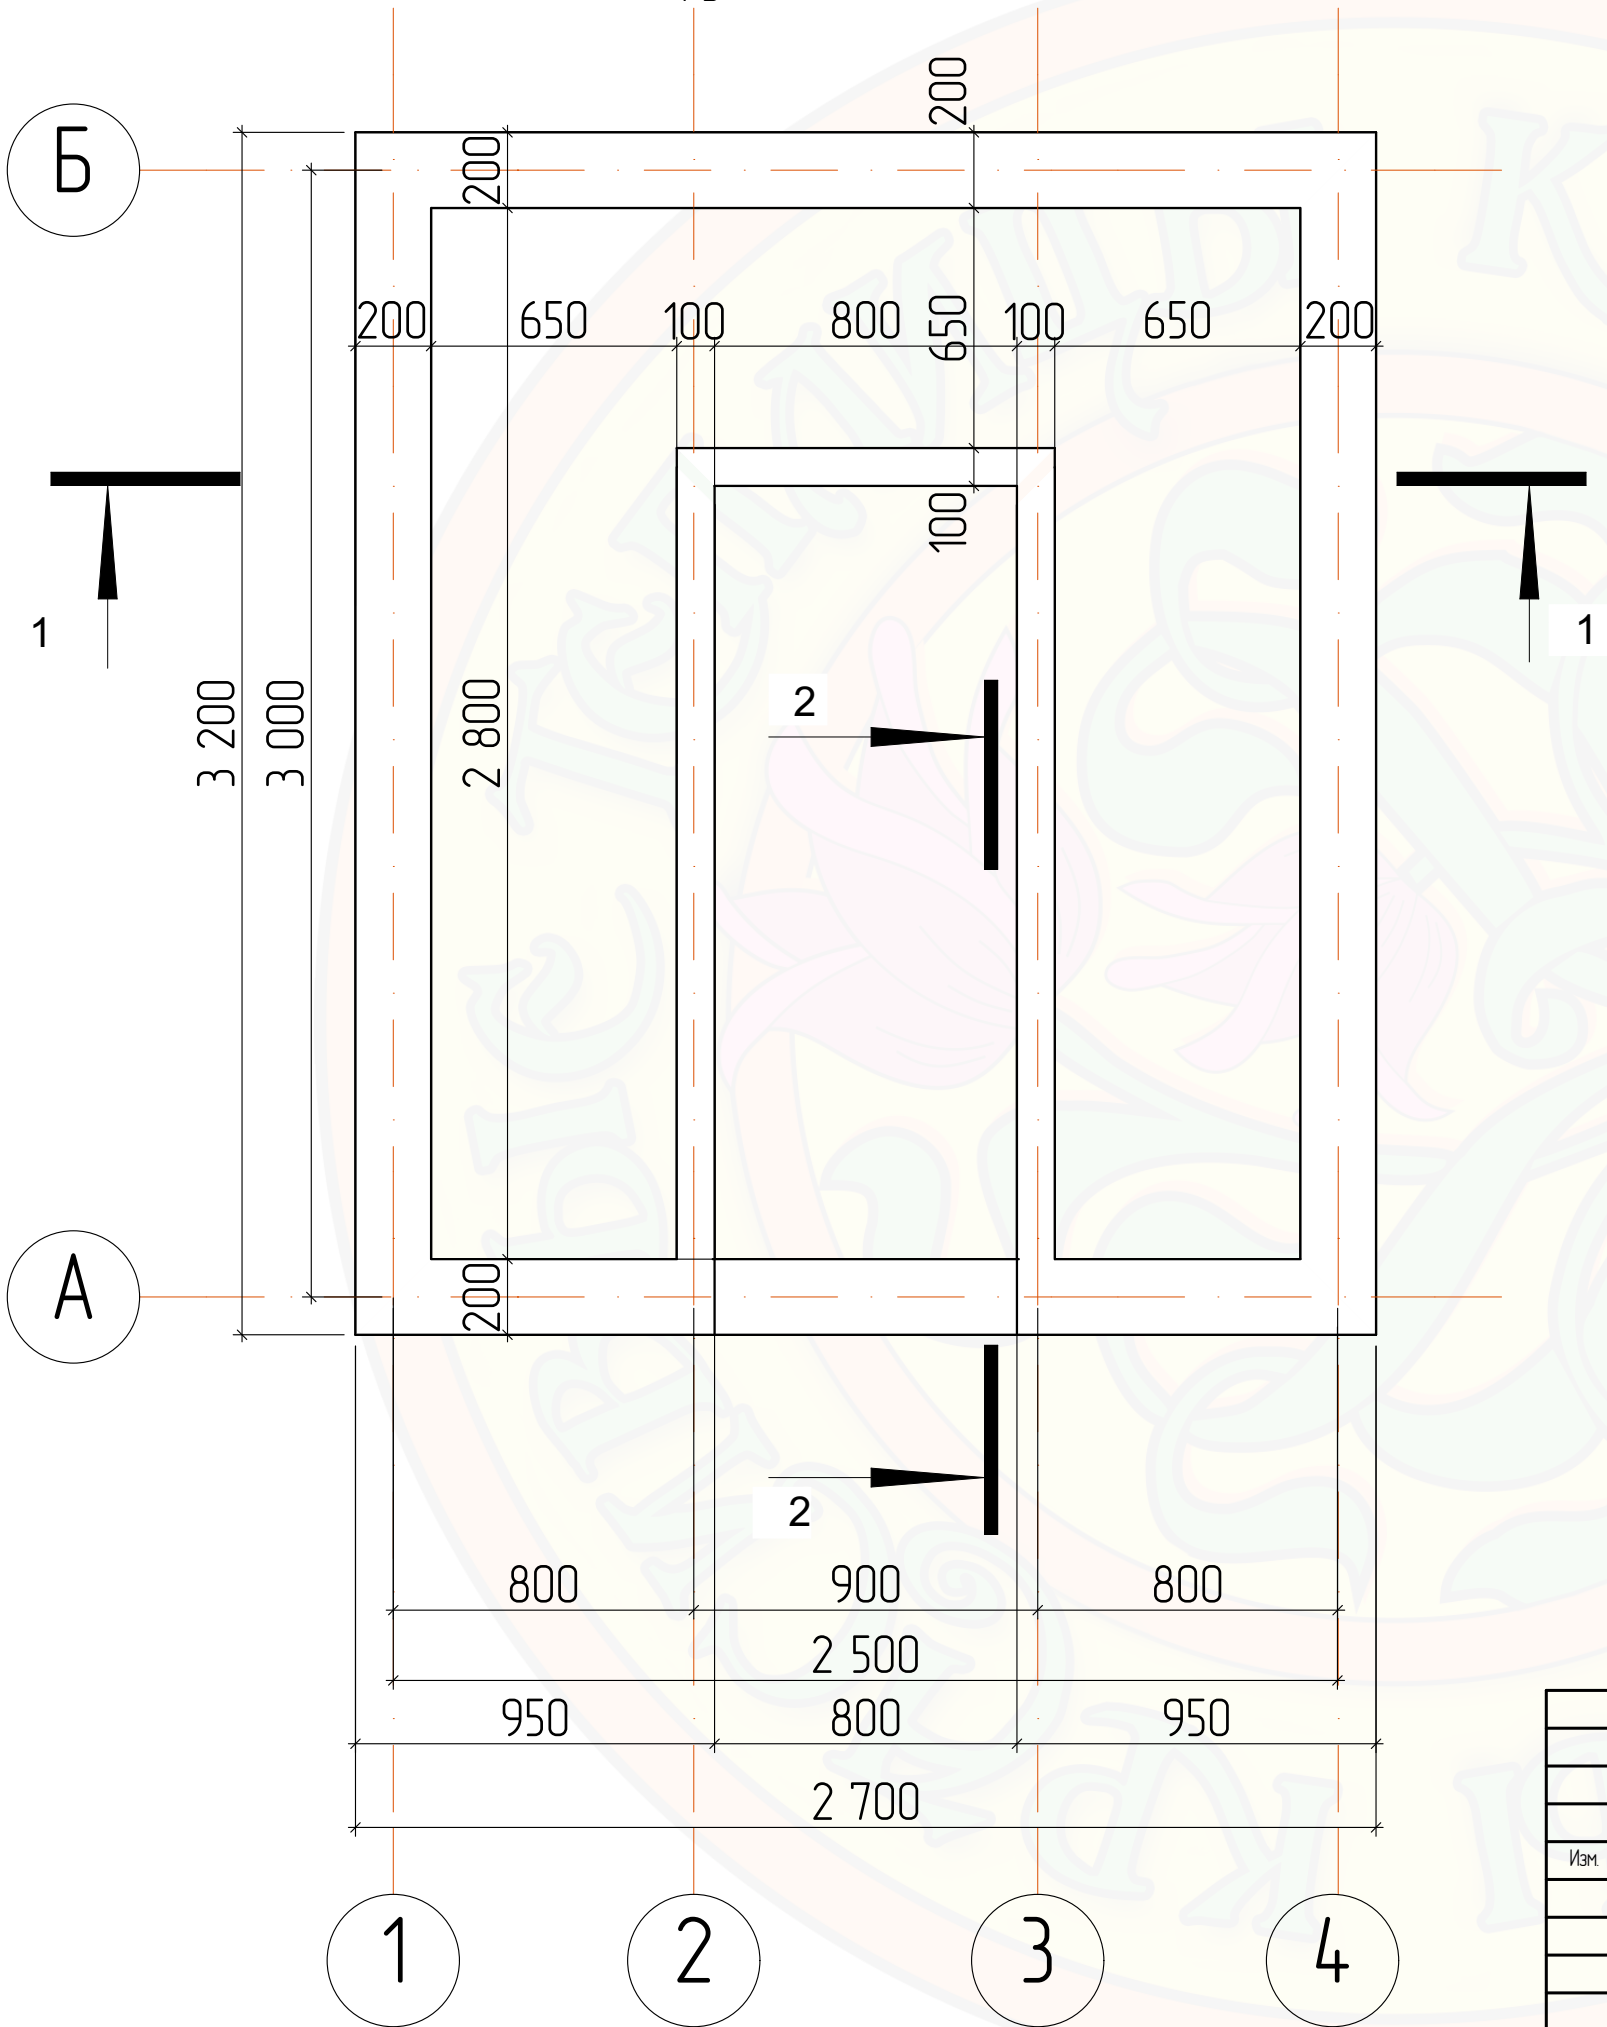
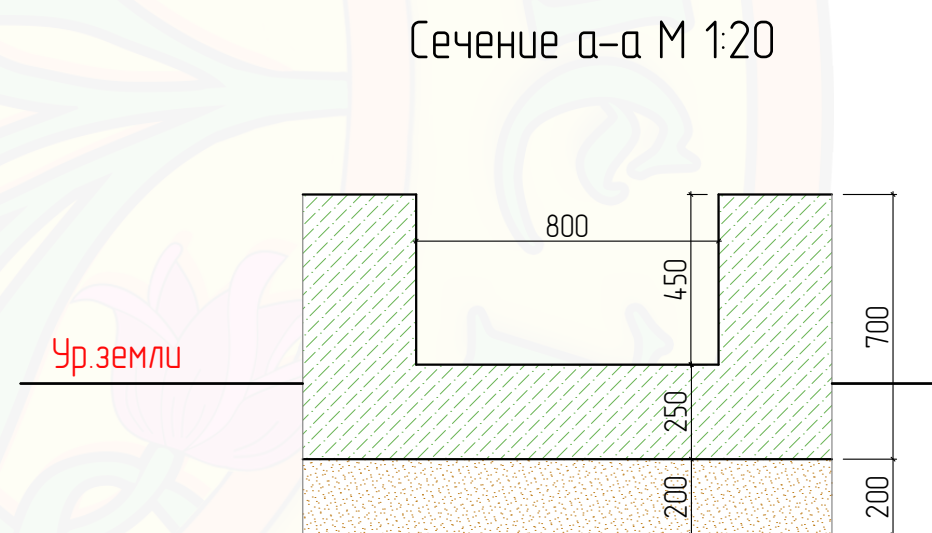
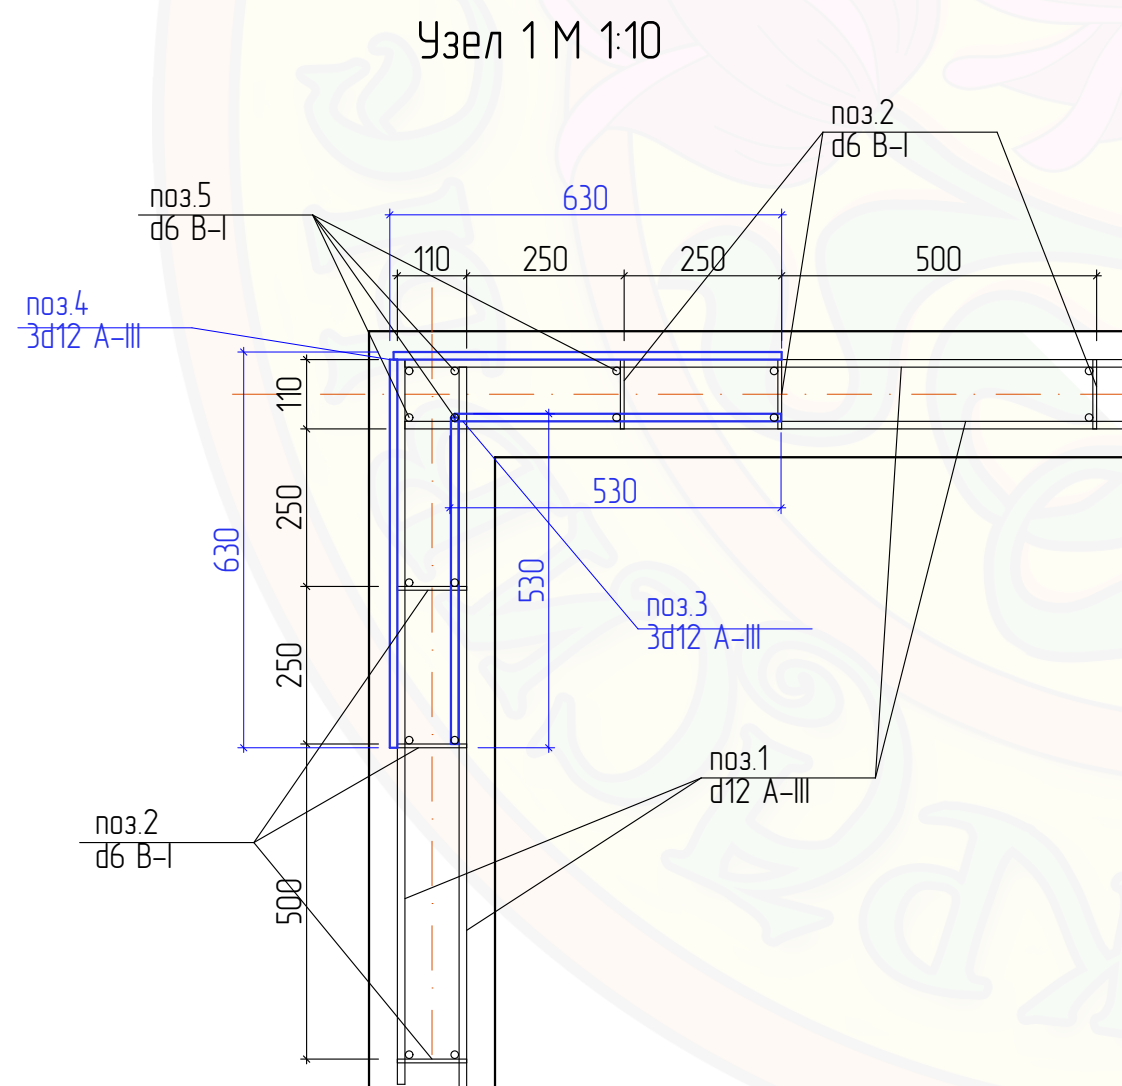


План фундамента М 1:20

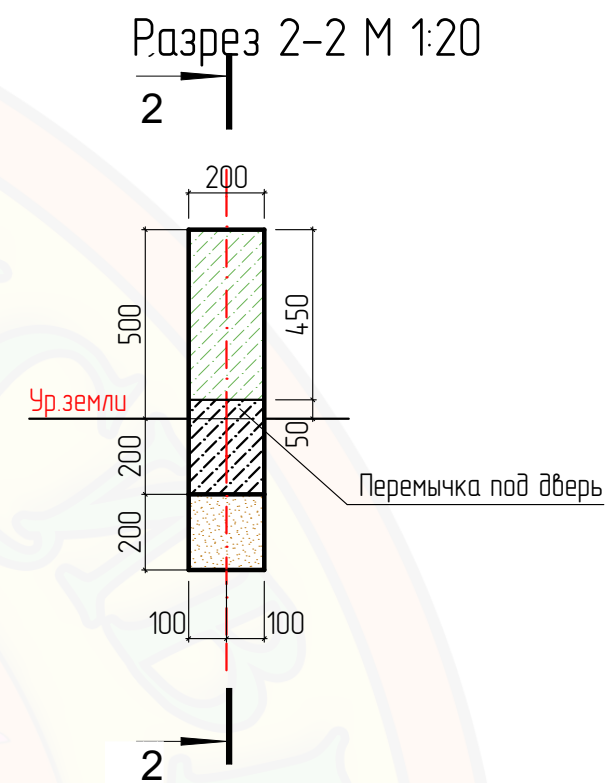


						Теплица 2,5х3м			
Изм.	Колуч.	Лист	№Док.	Подп.	Дата				
						Проект фундамента	Стадия	Лист	Листов
							П	1	
						План фундамента	ООО "Красивые теплицы"		

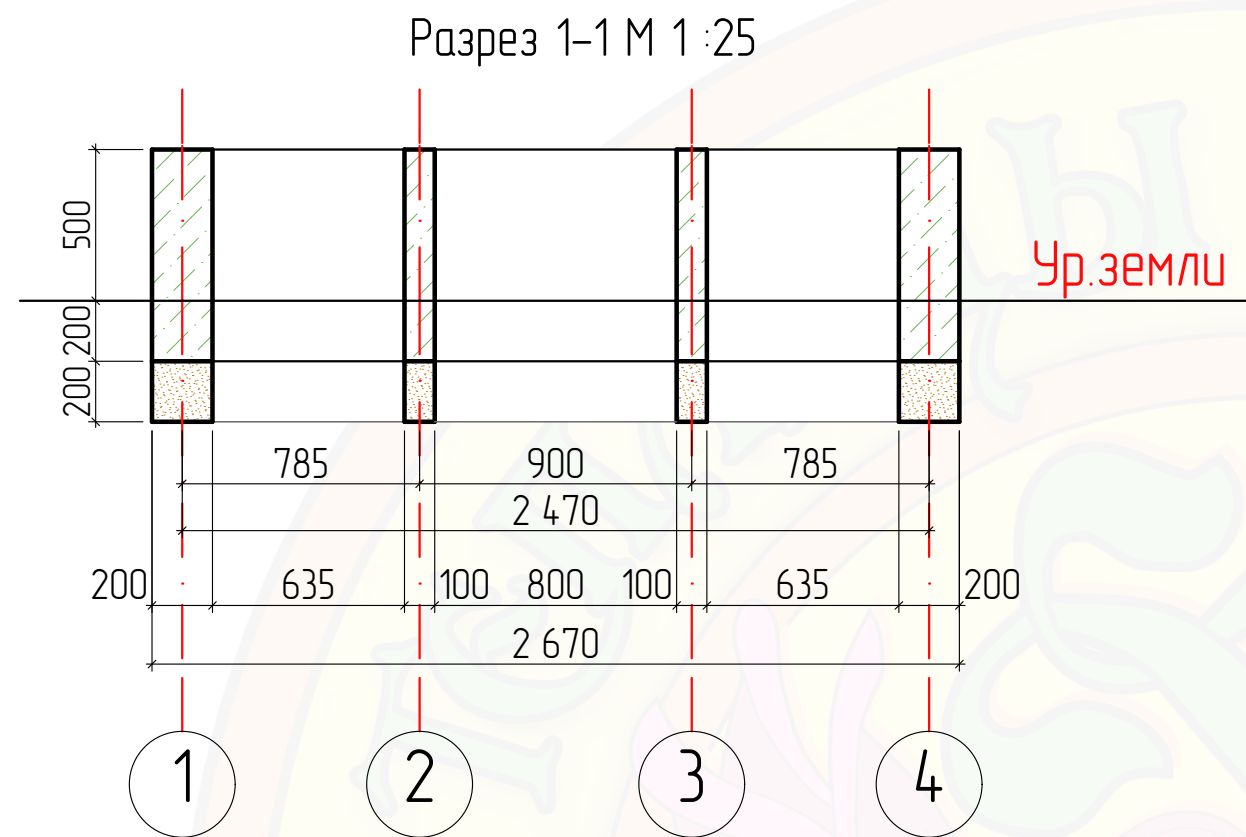


						Теплица 2,5х3м		
Изм.	Колуч.	Лист	№Док.	Подп.	Дата	Проект фундамента	Стадия	Лист
							П	2
						Разрез 1-1, Разрез 2-2, Сечение а-а, Узел 1	ООО "Красивые теплицы"	


Узел 3 М 1:10

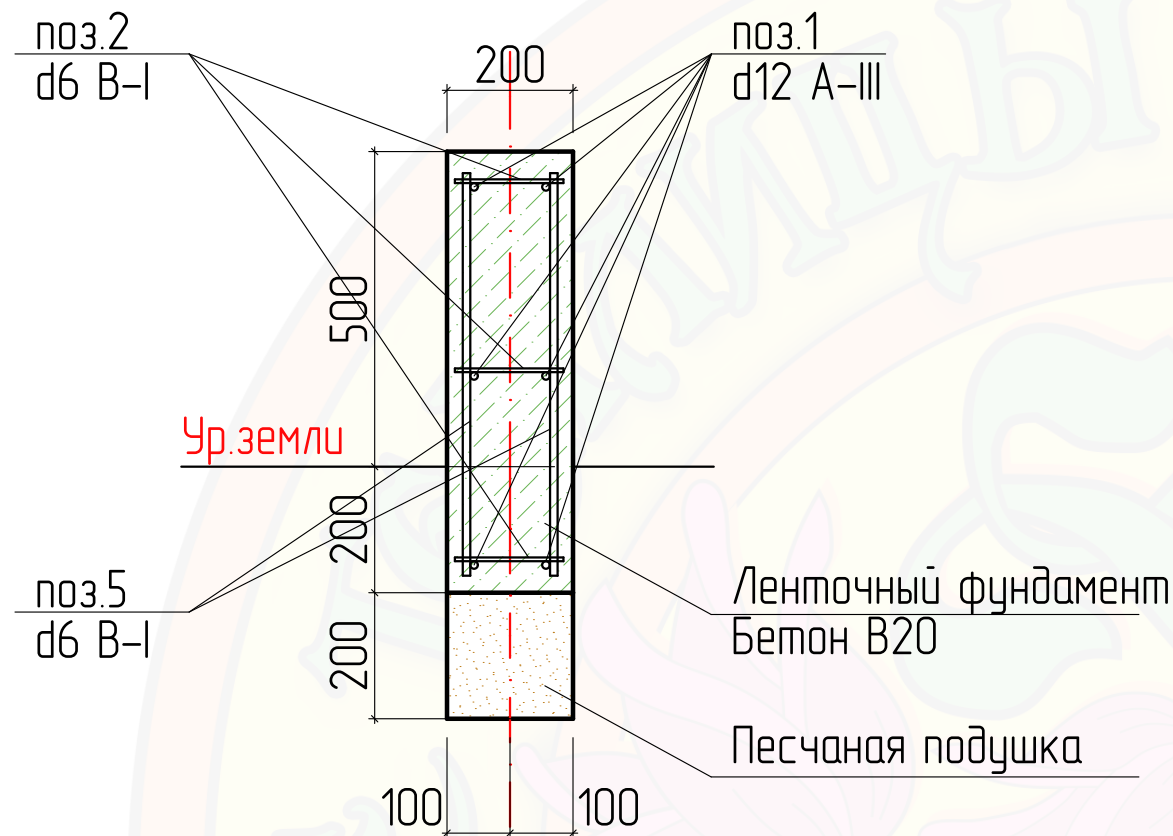

Узел 4 М 1:10

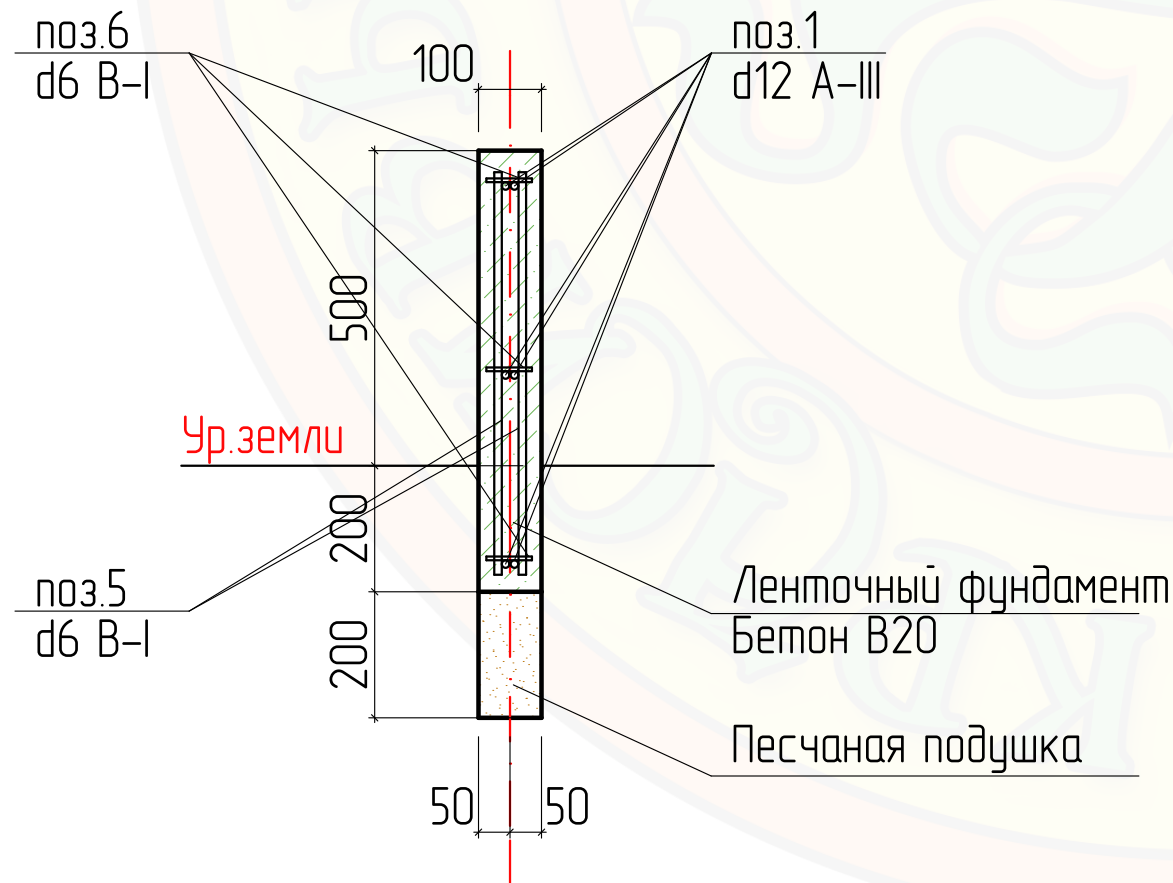

Узел 2 М 1:10

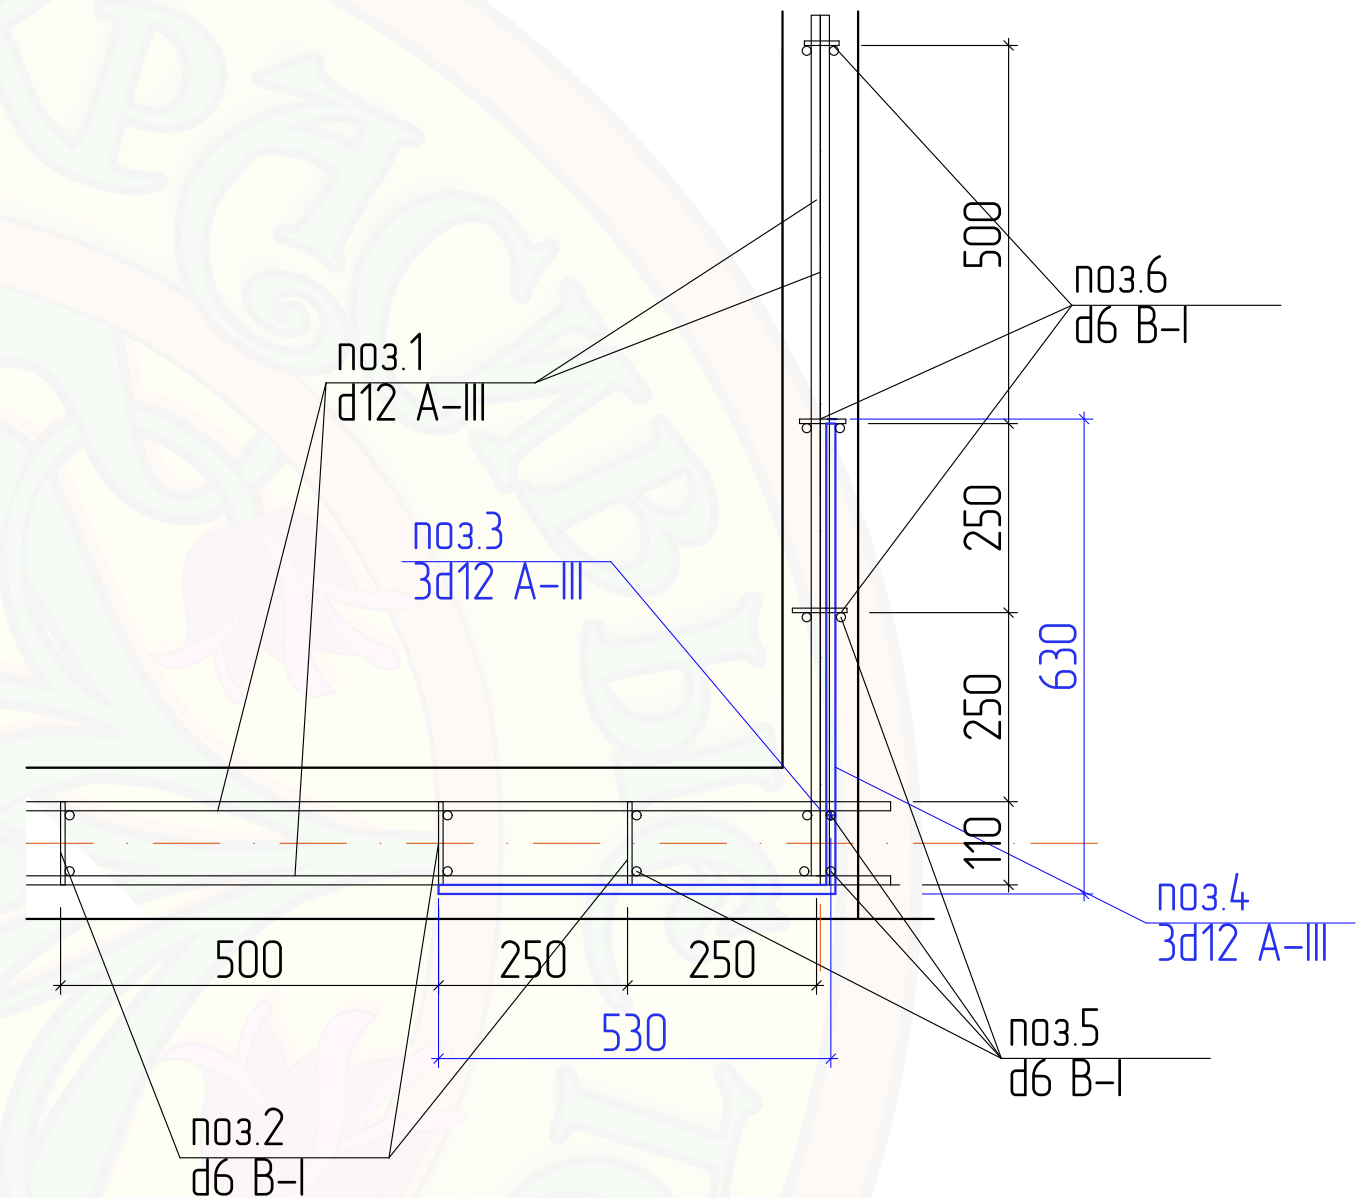

						Теплица 2,5х3м			
Изм.	Колуч.	Лист	№Док.	Подп.	Дата	Проект фундамента	Стадия	Лист	Листов
							п	3	
						Узел 2, Узел 3, Узел 4	ООО "Красивые теплицы"		

Спецификация элементов фундамента						
Поз.	Обозначение	Наименование	Кол.	Масса ед.кз	Масса общ.кз	Примечание
1	ГОСТ 5781-82	d 12 A-III Lобщ.=96м	1	84,48	84,48	
2	ГОСТ 5781-82	d 6 B-I L=144мм, шаг 500мм	82	0,0314	2,57	
3	ГОСТ 5781-82	d 12 A-III L=530x530мм	12	0,94	11,3	
4	ГОСТ 5781-82	d 12 A-III L=630x630мм	12	1,15	13,8	
5	ГОСТ 5781-82	d 12 A-III L=645мм	74	0,1	7,4	
6	ГОСТ 5781-82	d 6 B-I L=44мм, шаг 500мм	48	0,01	4,8	
	ГОСТ 7473-94	Бетон, В 20, м.куб	2,3			
		Песок, м.куб.	0,66			

						Теплица 2,5х3м			
Изм.	Колуч.	Лист	№Док.	Подп.	Дата				
						Проект фундамента	Стадия	Лист	Листов
							П	4	
						Спецификация	ООО "Красивые теплицы"		