Габаритный чертеж
(Готика) Теплица 2,5х4м

Вид спереди
Главный фасад

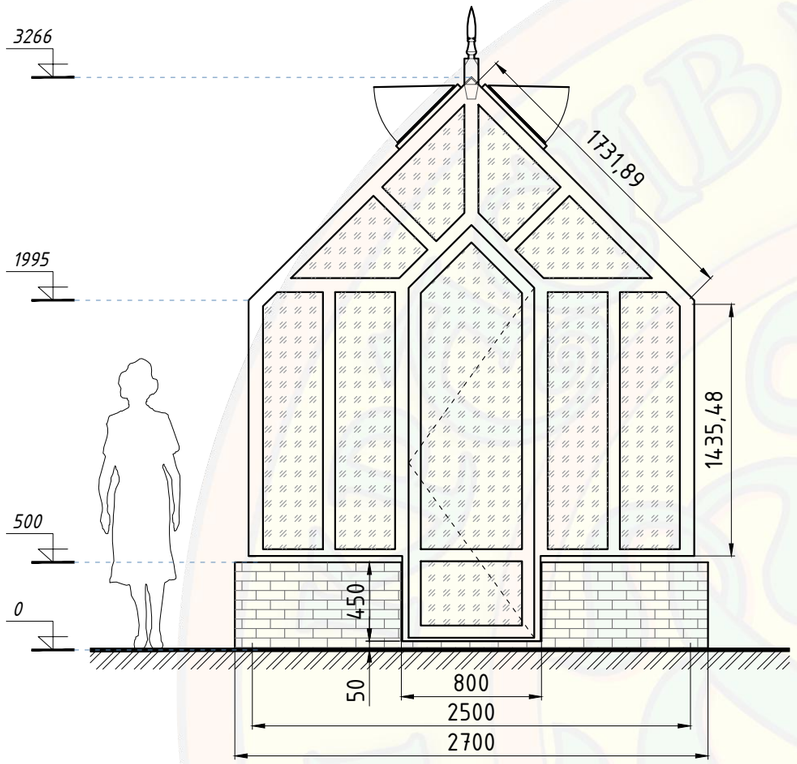

Вид сбоку
Левый\Правый фасад

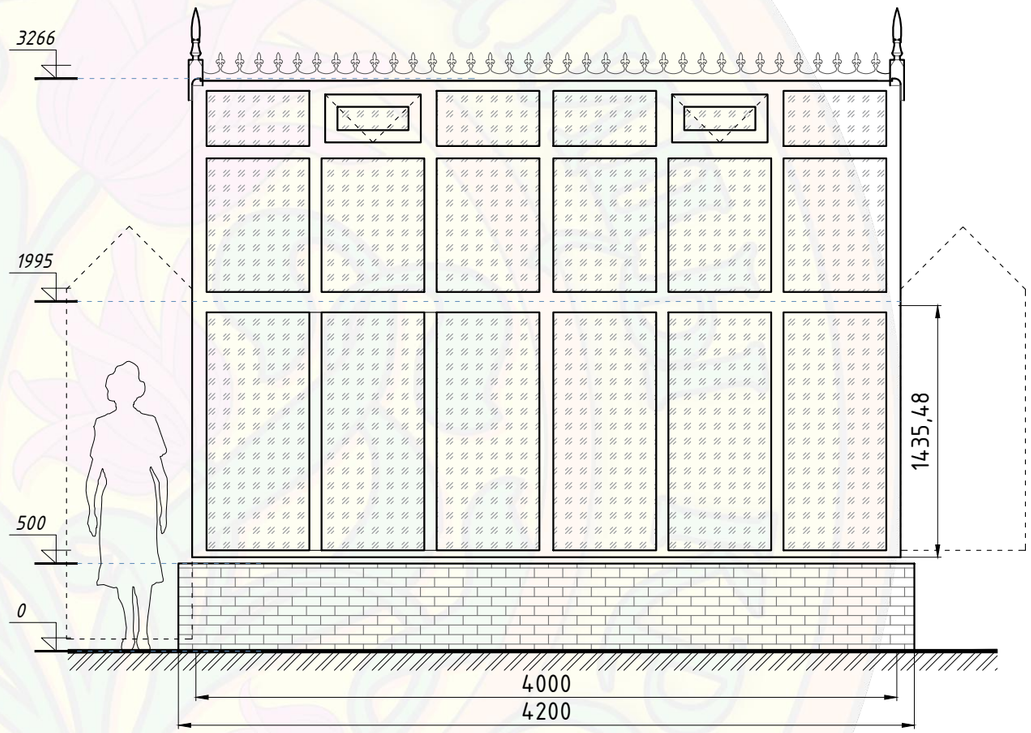

Вид сзади
Задний фасад

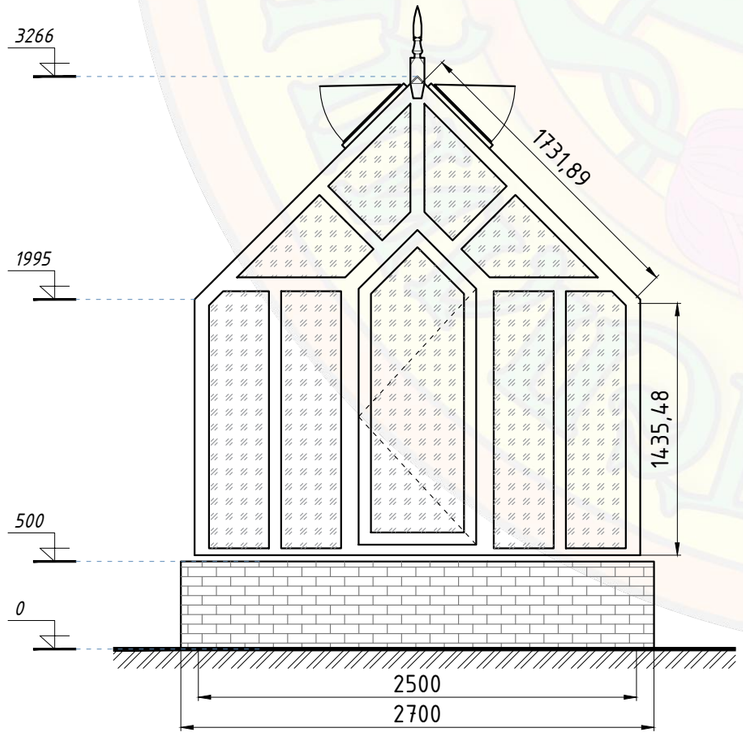

						(Готика) Теплица 2,5х4м
						Объект: сооружение, расположенное по адресу:
изм.	кол.	лист	№док	подпись	дата	
Разработал						Эскиз теплицы из алюминиевого профиля
Проверил						Стадия: — / Лист: 1 / Листов: —
Гл. Констр.						Главный фасад, Торец, Боковой фасад
						ООО "Красивые теплицы"