




План фундамента. М 1:40.

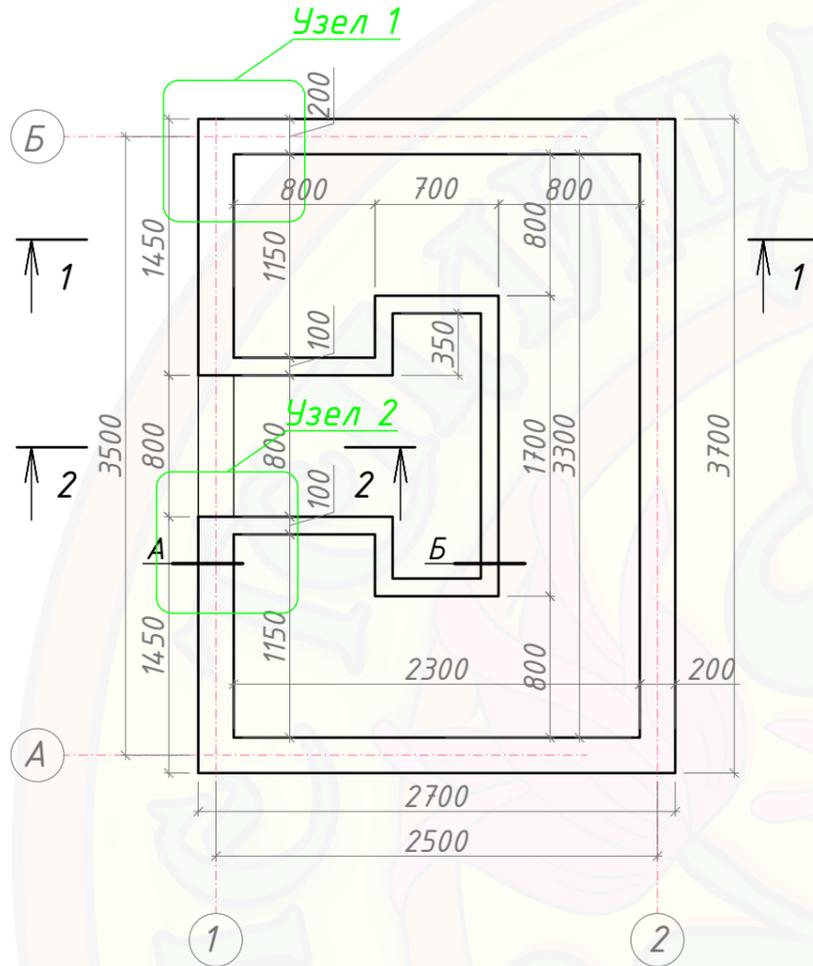

Разрез 1 - 1. М 1:40.

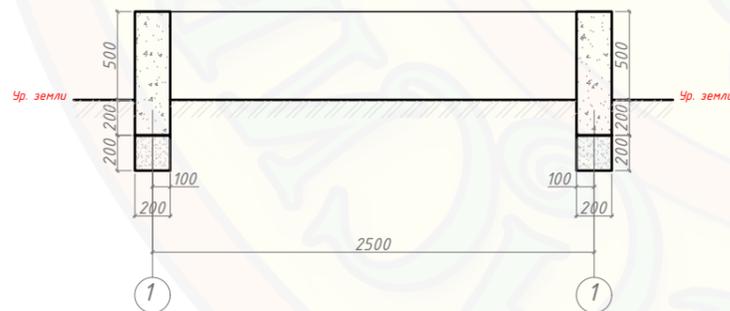


Разрез а-а. М 1:20

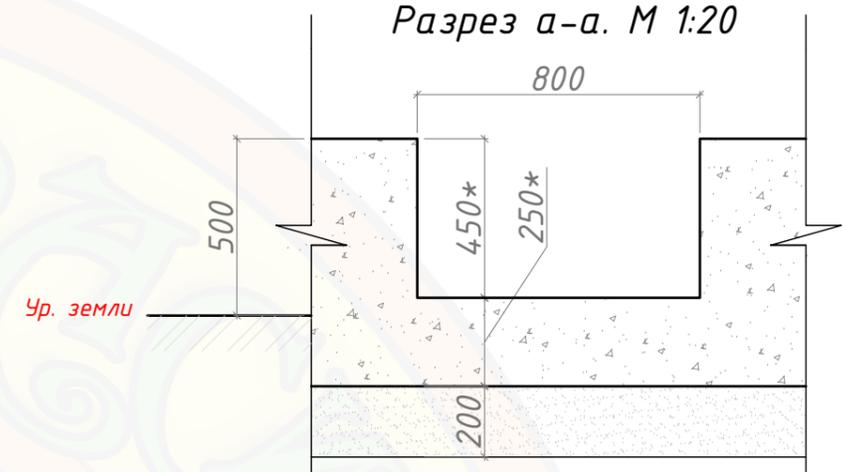

* Размеры определить по месту.
Предусмотреть толщину покрытия пола.

Разрез 2-2. М 1:20

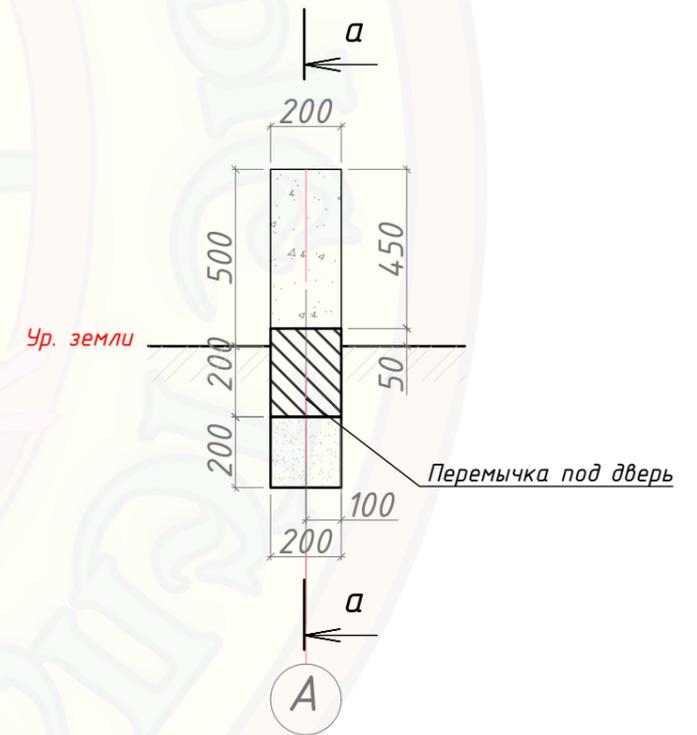

СОГЛАСОВАНО:


Взам. инв. №

Подпись и дата


Инв. № подл.

						Теплица		
Изм.	Кол.уч.	Лист	№ док	Подпись	Дата			
						Проект фундамента		
						Стадия	Лист	Листов
						П	1	
Проверил						000		
Выполнил						"Красивые теплицы"		
						План фундамента. Разрез 1 - 1. Разрез 2 - 2.		


Узел 1. М 1:16

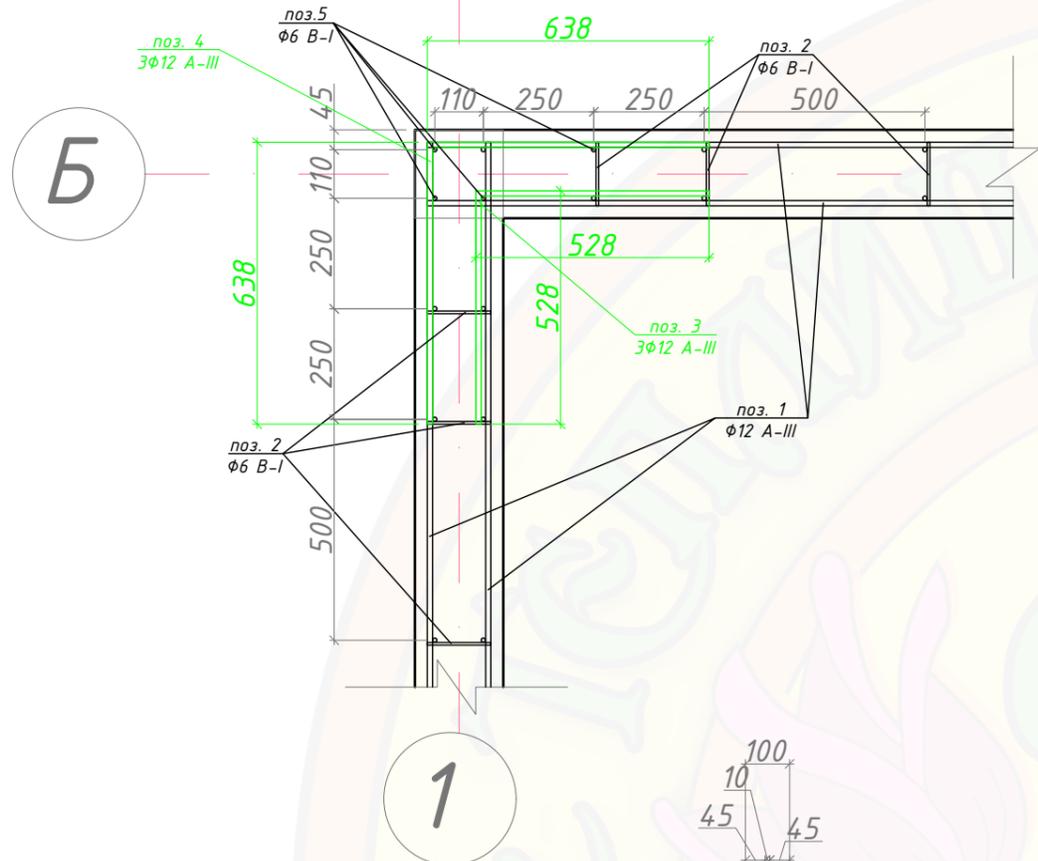


Сечение А. М 1:10

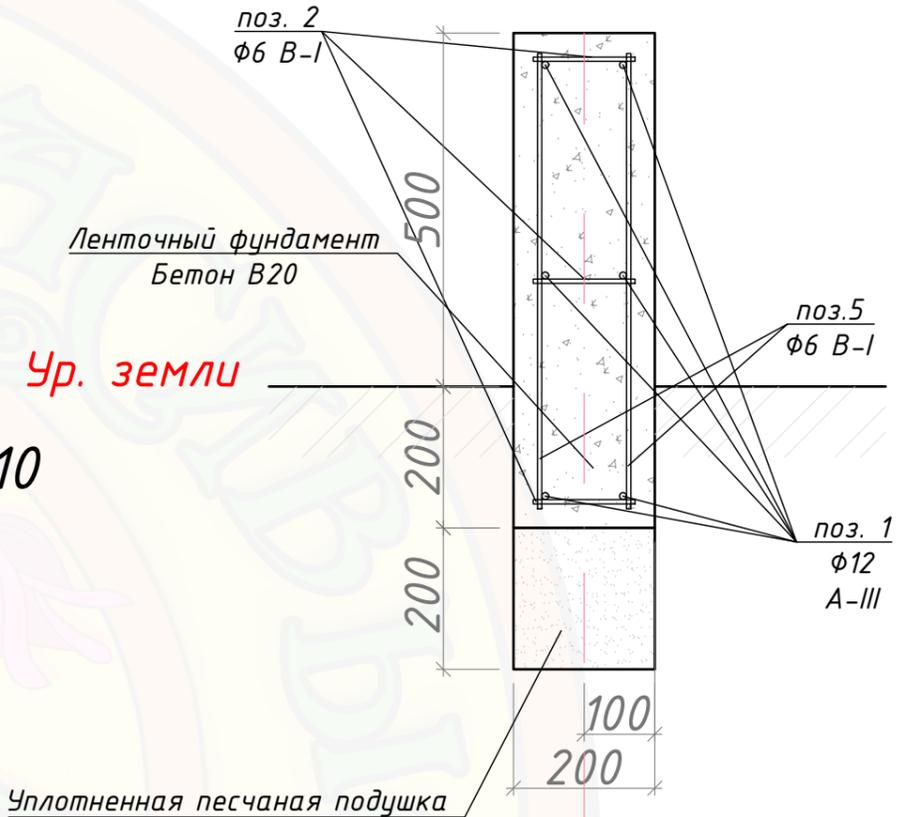

Сечение Б. М 1:10

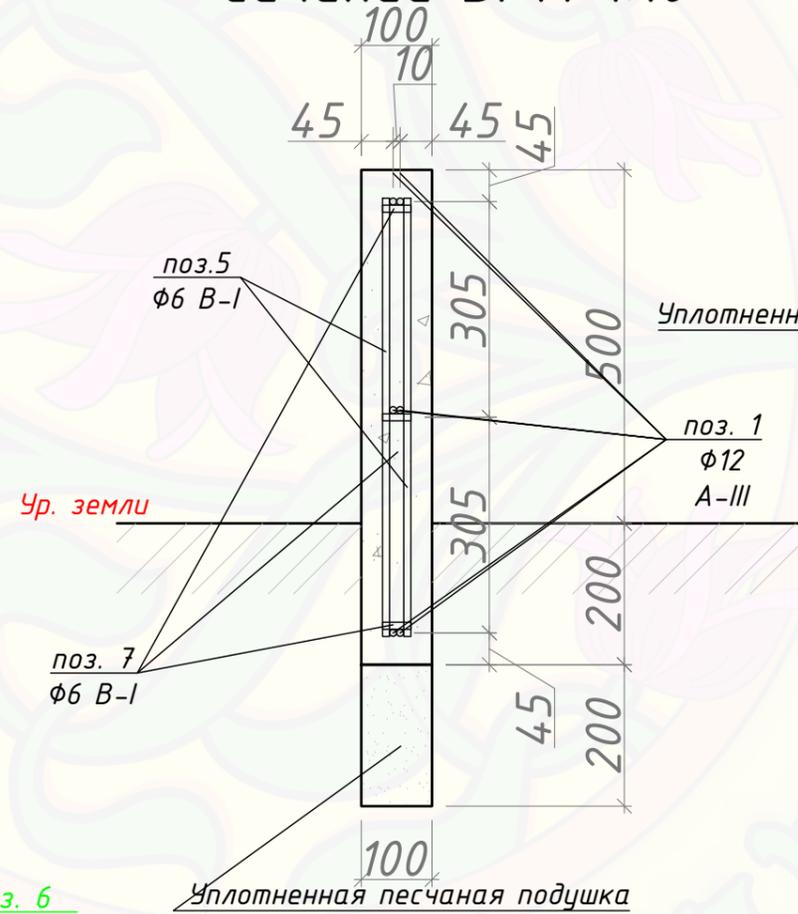

Узел 2. М 1:16

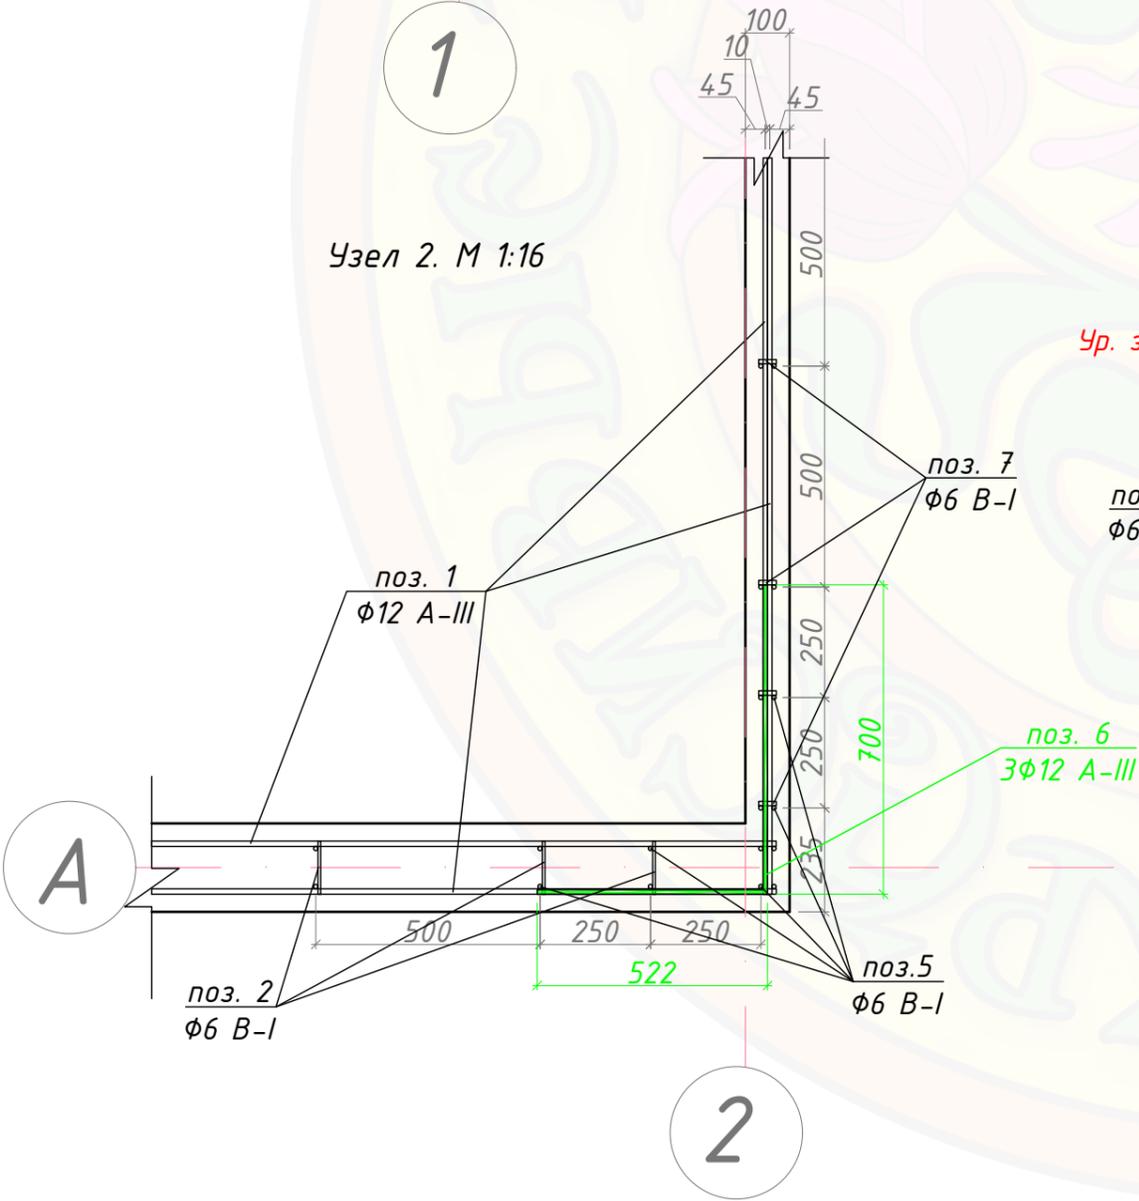

						Теплица		
						Фундамент для теплицы из стекла БОТАНИК 3500 x 2500 мм		
Изм.	Кол.уч.	Лист	№ док	Подпись	Дата			
						Проект фундамента		
						Стадия	Лист	Листов
Проверил						000		
Выполнил								
Сечение А, Б. Узел 1, 2.						"Красивые теплицы"		

СОГЛАСОВАНО:


Взам. инв. №

Подпись и дата

Инв. № подл.

Спецификация элементов фундамента

Поз.	Обозначения	Наименование	Кол.	Масса ед. кг.	Масса общая. кг.	Примечание
1	ГОСТ 5781-82	Ø12 А-III L _{общ} =72,8м	1	87,36	87,4	
2	ГОСТ 5781-82	Ø6 В-I L=144мм, шаг 500мм	51	0,0314	1,6	
3	ГОСТ 5781-82	Ø12 А-III L=528x528мм	30	1,2	36,0	
4	ГОСТ 5781-82	Ø12 А-III L=638x638мм	12	1,15	13,8	
5	ГОСТ 5781-83	Ø6 В-I L=644мм	73	0,05	3,7	
6	ГОСТ 5781-82	Ø12 А-III L=522x700мм	6	1,50	9,0	
7	ГОСТ 5781-82	Ø6 В-I L=40мм	22	0,02	0,4	
	ГОСТ 7473-94	Бетон В20, м ³	2,17			
		Песок, м ³	0,62			

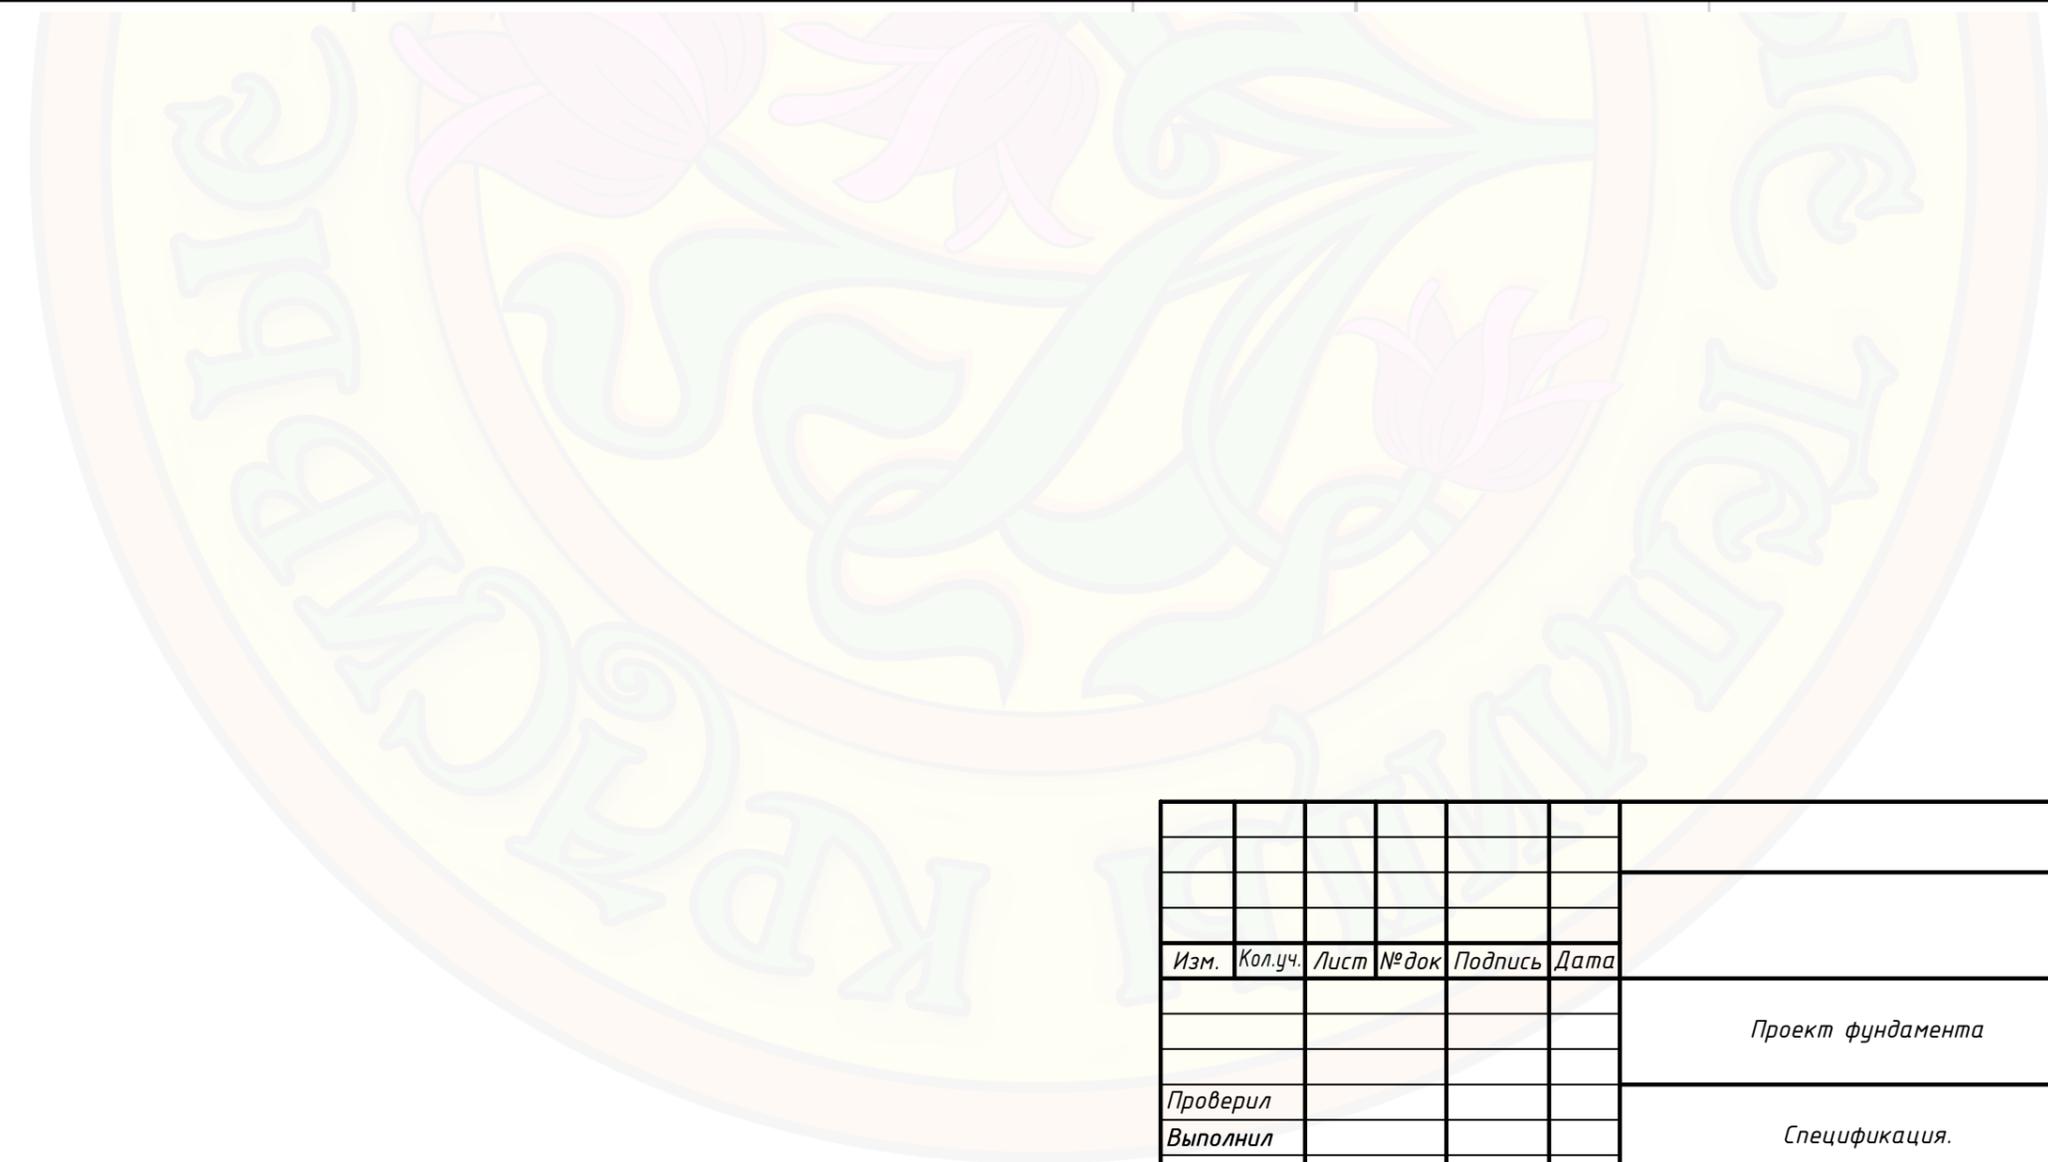

СОГЛАСОВАНО:

Инв. № подл.	
Подпись и дата	
Взам. инв. №	

						Теплица			
Изм.	Кол.уч.	Лист	№ док	Подпись	Дата				
						Проект фундамента	Стадия	Лист	Листов
							П	3	
Проверил						Спецификация.	000		
Выполнил							"Красивые теплицы"		