
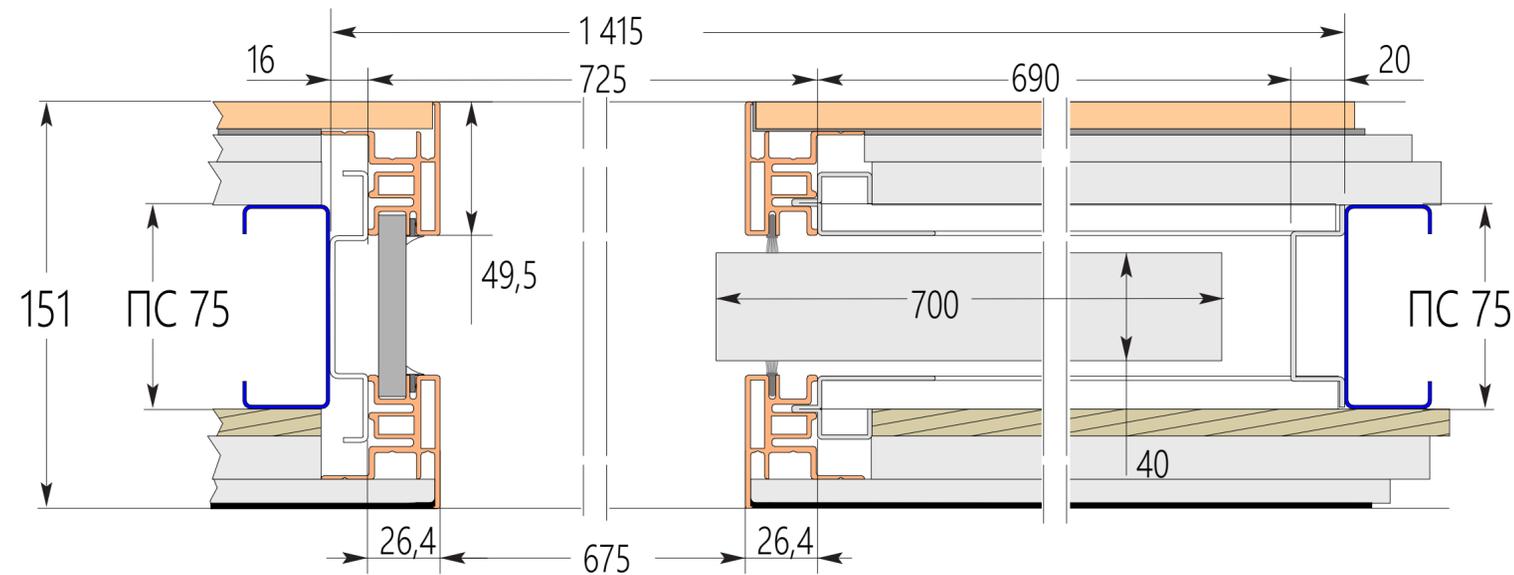
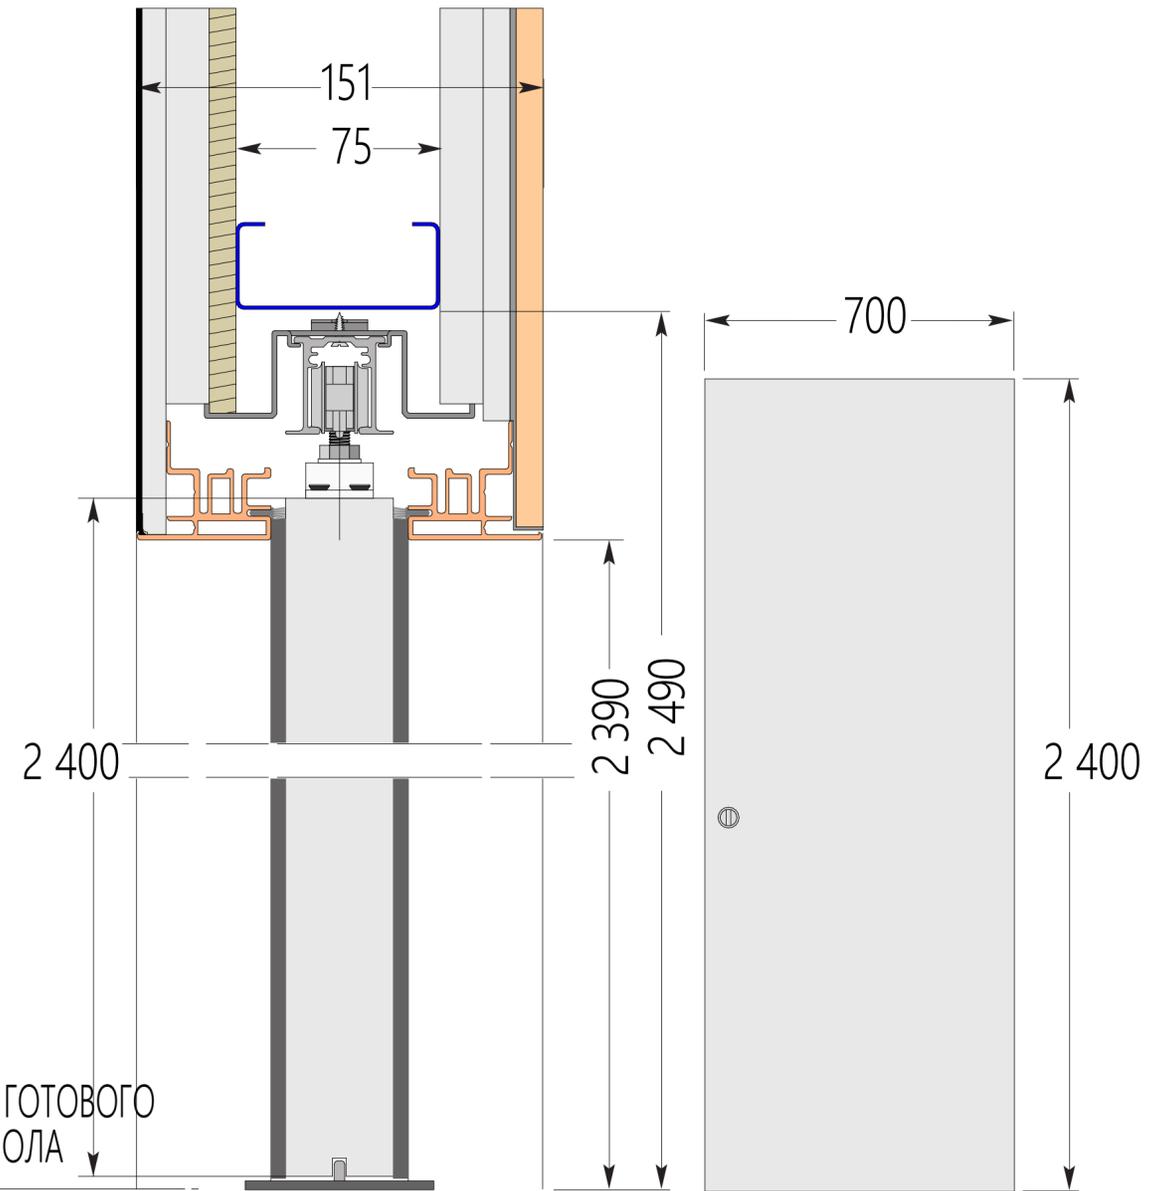


# ECLISSE UNICO

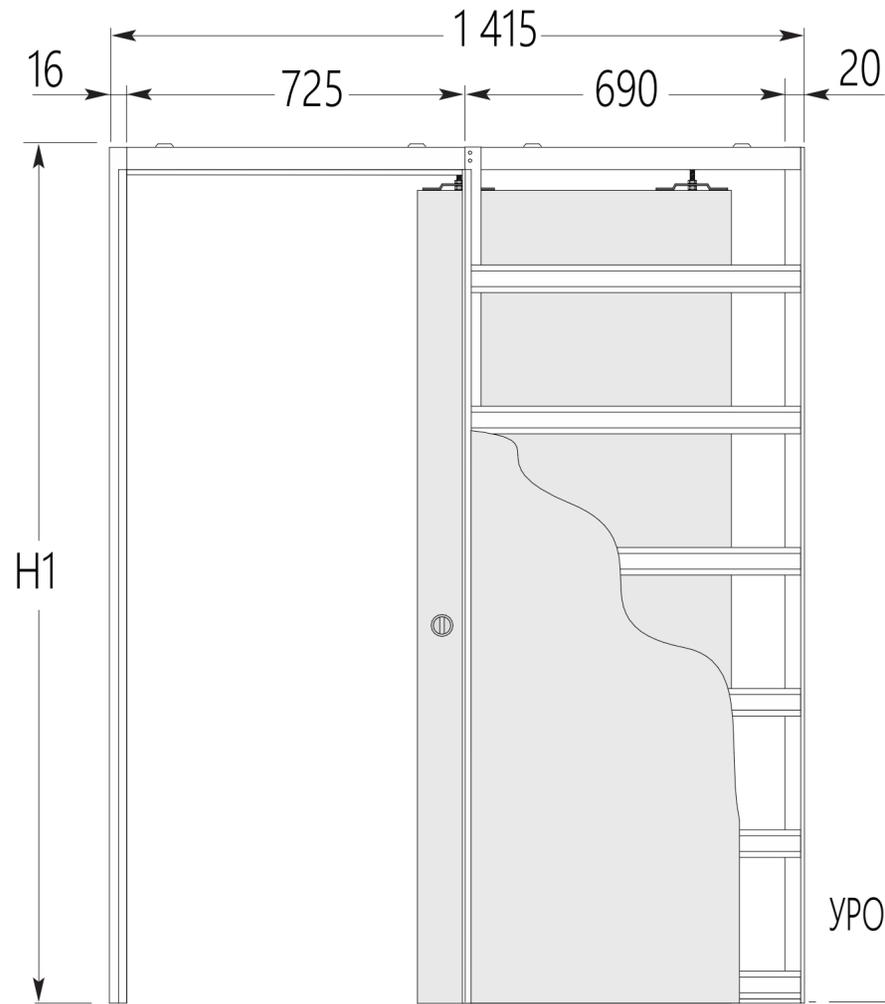

Н.В.: Пенал ECLISSE подходит для установки в него любой стандартной межкомнатной раздвижной двери.

2 декабря 2022 г.

ул. Новоалексеевская дом 22 корп 1 Москва

Изм.	Коп.уч.	Лист	№Док.	Подп.	Дата
Дизайнер		Шумова А.В.			
Дизайнер		Харченко А.В.			

Дизайн проект

Стадия	Лист	Листов
ДП	61	

Раздвижные двери

**KHSHDESIGN**