



**DOM
MARKET**

РАБОЧИЙ ПРОЕКТ

Индивидуальный жилой дом по адресу:
г. Краснодар



АС

Ведомость рабочих чертежей марки АС

Листа	Наименование	Примечание
01	Общие данные	
02	Цветовое решение	
03	План цокольного этажа	
04	План первого этажа	
05	План второго этажа	
06	Кладочный план на отм. -3,100. План отделки цоколя	
07	Кладочный план на отм. 0,000	
08	Кладочный план на отм. +3,300	
09	План кровли	
11	Фасады 1-3, А-Д. Ведомость наружной отделки фасадов	
12	Фасады Д-А, 3-1	
13	Фасад 1-3	
14	Фасад А-Д	
15	Фасад Д-А	
16	Фасад 3-1	
17	Разрез 1-1	
18	Разрез 2-2	
19	Разрез 3-3	
20	Дымоотводящие каналы	
21	Схема фундаментной плиты	
22	Схема монолитных стен фундамента	
23	План плиты перекрытия на отм. -0,100	
24	План монолитных колонн первого этажа	
25	План монолитных ригелей на отм. +3,000	
26	План плиты перекрытия на отм. +3,200	
27	План монолитных колонн второго этажа	
28	План монолитных ригелей второго этажа	
29	Схема расположения элементов стропильной системы	
30	Спецификация расхода материалов для устройства кровли	
31	Спецификация элементов заполнения дверных проемов	

Общие указания.

Район строительства характеризуется следующими данными:
 Площадка строительства расположена в г. Краснодаре.
 - Климатический район - IIIБ
 - Расчетная зимняя температура наружного воздуха - 1С°
 - Расчетная летняя температура наружного воздуха - 25С°
 - Расчетная скорость ветра - 52 км/ч (СНГК 20-303-2002)
 - Расчетная снеговая нагрузка - 55 кг/м² (СНГК 20-303-2002)
 - Сейсмичность - 7 баллов.
 - Система высот Балтийская, система координат местная, г. Краснодар.
 - За чистую отметку принят уровень чистого пола первого этажа.
 1. Фундамент - монолитная железобетонная плита. Монолитные стены цоколя, 200 мм с утеплителем и облицовкой фасадным кирпичом 120х250х60.
 2. Связь между этажами осуществляется при помощи внутренней лестницы.
 3. Декоративная отделка стен - фасадный кирпич коричневого цвета с темными цветовыми нюансами.
 4. Декоративные элементы фасада - архитектурный декор из армированного пенополистирола с защитным покрытием.
 5. Конструктивная схема здания каркасного типа из монолитных колонн и балок с заполнением ограждающих конструкций газобетонными блоками.
 Стены и перегородки:
 а) стены ограждающие толщиной 480 мм из газобетонного блока - 300мм, утеплителя фасадный 50 мм, лицевого кирпича - 120 мм.
 б) перегородки из кирпича полнотелого - 120мм.
 в) вентканалы выполнить из кирпича полнотелого - 120мм.
 г) кровля для защиты сетей коммуникаций выполнить из ГВЛ 12,5 мм по системе knauf.
 Предусмотреть лаги ревизии на высоте 1 м от уровня чистого пола.
 6. Окна, двери, витражи - металлопластиковые с двойным стеклопакетом. Двери внутренние - деревянные по ГОСТ 6629-88.
 7. Подвесные потолки - системы "Кнауф" из гипсоволокнистых листов ГВЛ01 толщ. 12,5 мм.
 8. Кровля: скатная, чердачного типа, утепленная с покрытием из битумной черепицы. Доступ на чердак предусмотрен через люк размерами 1200х600мм по чердачной складной лестнице типа THERMO.

ТЕХНИКО-ЭКОНОМИЧЕСКИЕ ПОКАЗАТЕЛИ

Застройка: 195,40 м²
 Строительная: 298,15 м²
 Функциональная: 201,30 м²
 Мертвая: 29,40 м²
 Этажность - 3 (включая цокольный)


						Рабочий проект		
						Индивидуальный жилой дом		
Имя	Код	Лист	Итого	Полн	Дата	Архитектурно-строительные решения		
						Общие данные		



						Рабочий проект		
						Индивидуальный жилой дом		
Имя	Катег.	Авт.	ИП	Общ.	Вари.	Архитектурно-строительные решения		
						Цеповое решение		
						Статус	Лист	Листов
						п.	02	



План цокольного этажа

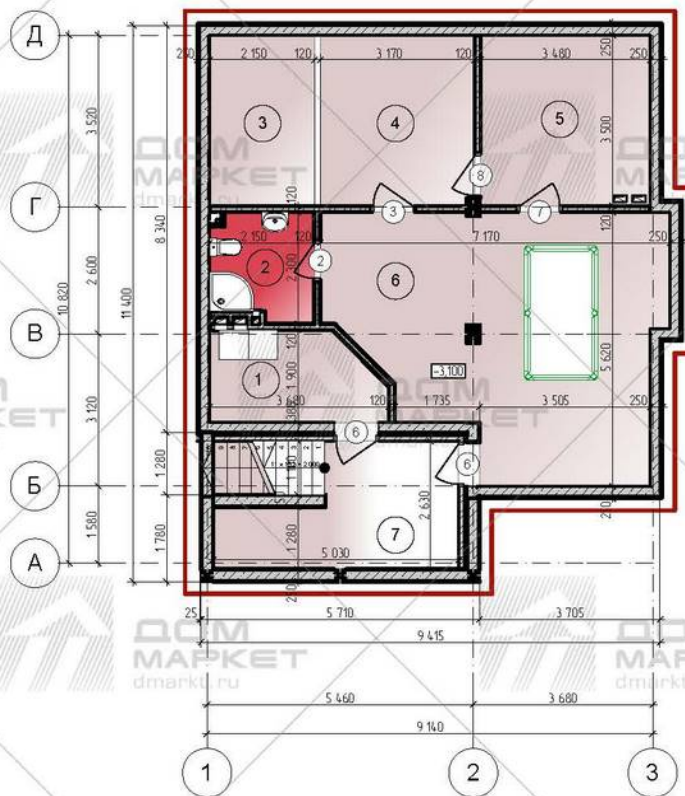

Экспликация помещений цокольного этажа

№	Наименование	Измеряемая Площадь
1	Котельная	6,32
2	С/у	4,56
3	Помещение	7,52
4	Помещение	11,06
5	Помещение	12,18
6	Бильярдная	32,40
7	Тамбур	10,15
		84,19 м²

Рабочий проект

Индивидуальный жилой дом

Архитектурно-строительные решения

План цокольного этажа

Стация
п

Лист
03


Листов



План первого этажа


Экспликация помещений первого этажа

№	Наименование	Площадь
1	Гардеробная	5,40
2	Кухня-гостиная	30,34
3	Лестница	8,68
4	Холл	3,92
5	Кабинет	10,54
6	Постирочная	3,46
7	Санузел	3,09
8	Подсобное помещение	2,97
		68,40 м²

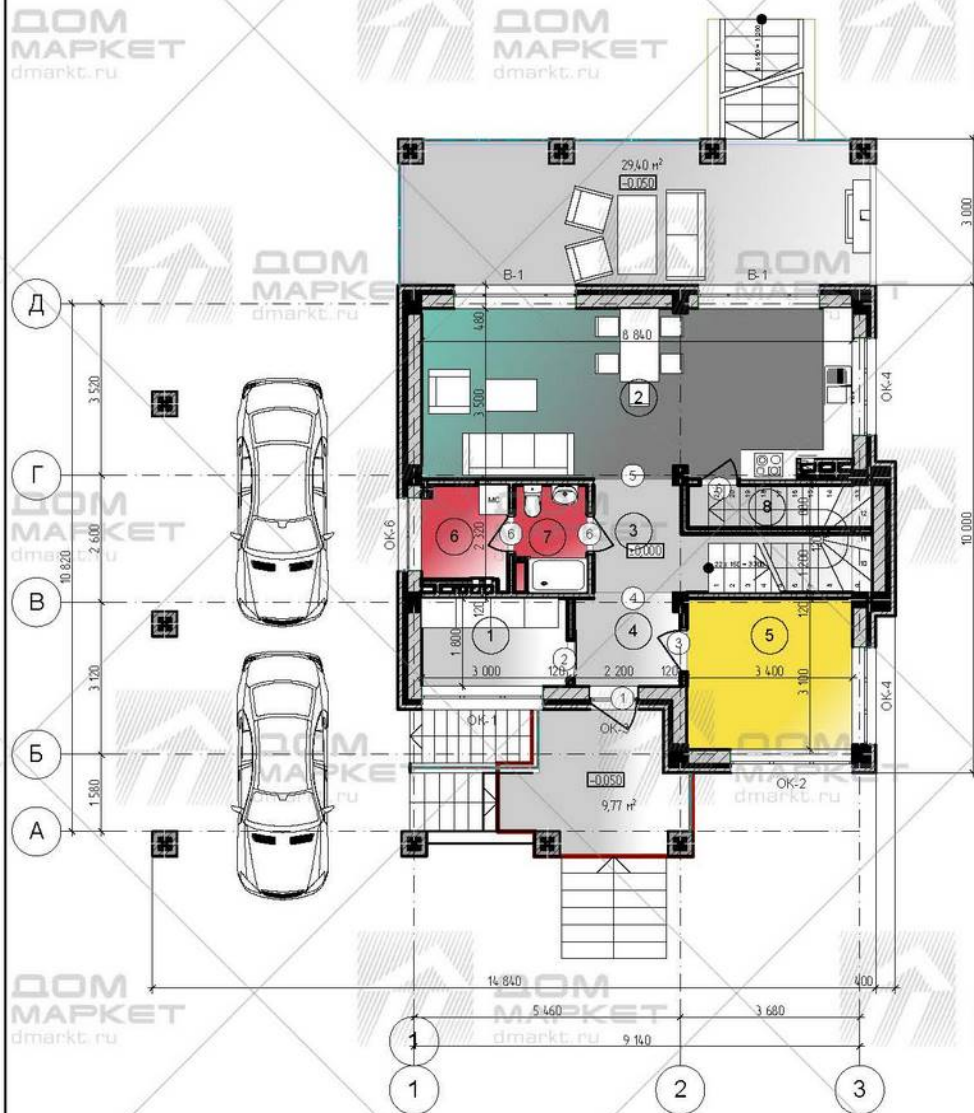

						Рабочий проект			
						Индивидуальный жилой дом			
Иж.	Котл.	Лист	Мок.	Подл.	Допо.	Архитектурно-строительные решения		Стация	Лист
								п	04
						План первого этажа		DOM MARKET	

План второго этажа

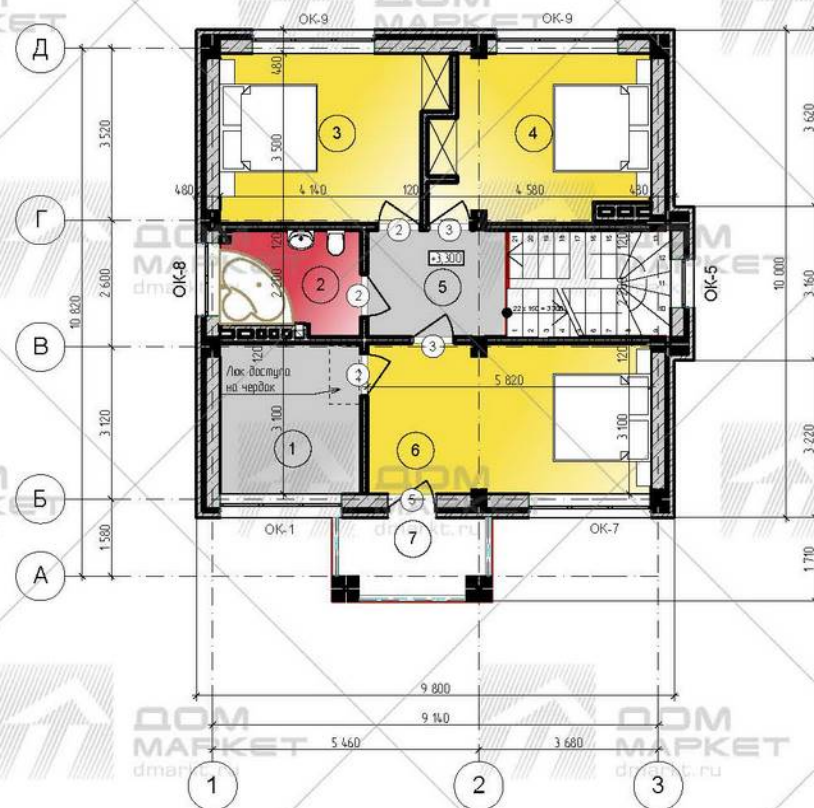


Экспликация помещений второго этажа


№	Наименование	Площадь
1	Гардеробная	8,97
2	Санузел	5,83
3	Комната	15,21
4	Комната	14,54
5	Холл	6,38
6	Комната	17,93
7	Балкон	5,11
		73,97 м²

						Рабочий проект			
						Индивидуальный жилой дом			
Иж.	Копия	Лист	Маск	Подл.	Дата	Архитектурно-строительные решения	Стадия	Лист	Листов
							п	05	
						План второго этажа	DOM MARKET		

Кладочный план на отм. -3,100

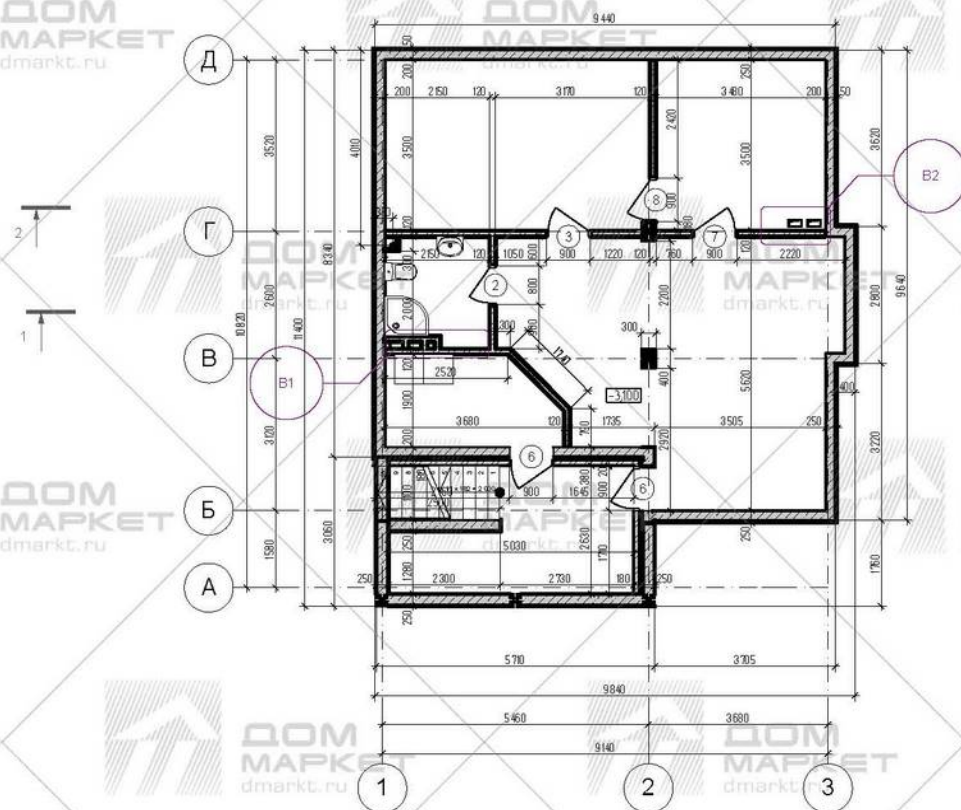

План отделки цоколя

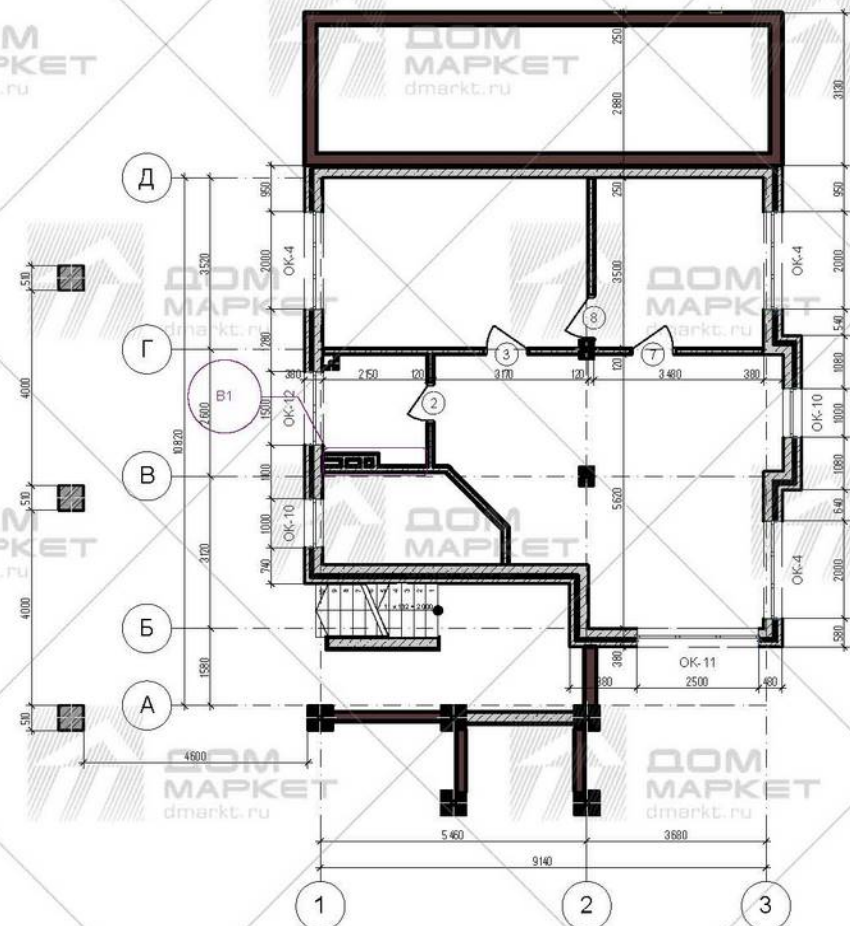


Ведомость проемов

№ поз.	Размер проема в кладке b x h, мм	Кол-во
ОК-10	1 000 x 600	2
ОК-11	2 500 x 600	1
ОК-12	1 500 x 600	1
ОК-4	2 000 x 600	3
2	800 x 2 100	1
3	900 x 2 100	1
6	900 x 2 100	2
7	900 x 2 100	1
8	900 x 2 100	1


						Рабочий проект			
						Индивидуальный жилой дом			
Изм.	Колум.	Лист	Маск	Подп.	Дата	Архитектурно-строительные решения	Стадия	Лист	Листов
							п	06	
						Кладочный план на отм. -3,100. План отделки цоколя			

План на отм. 0,000

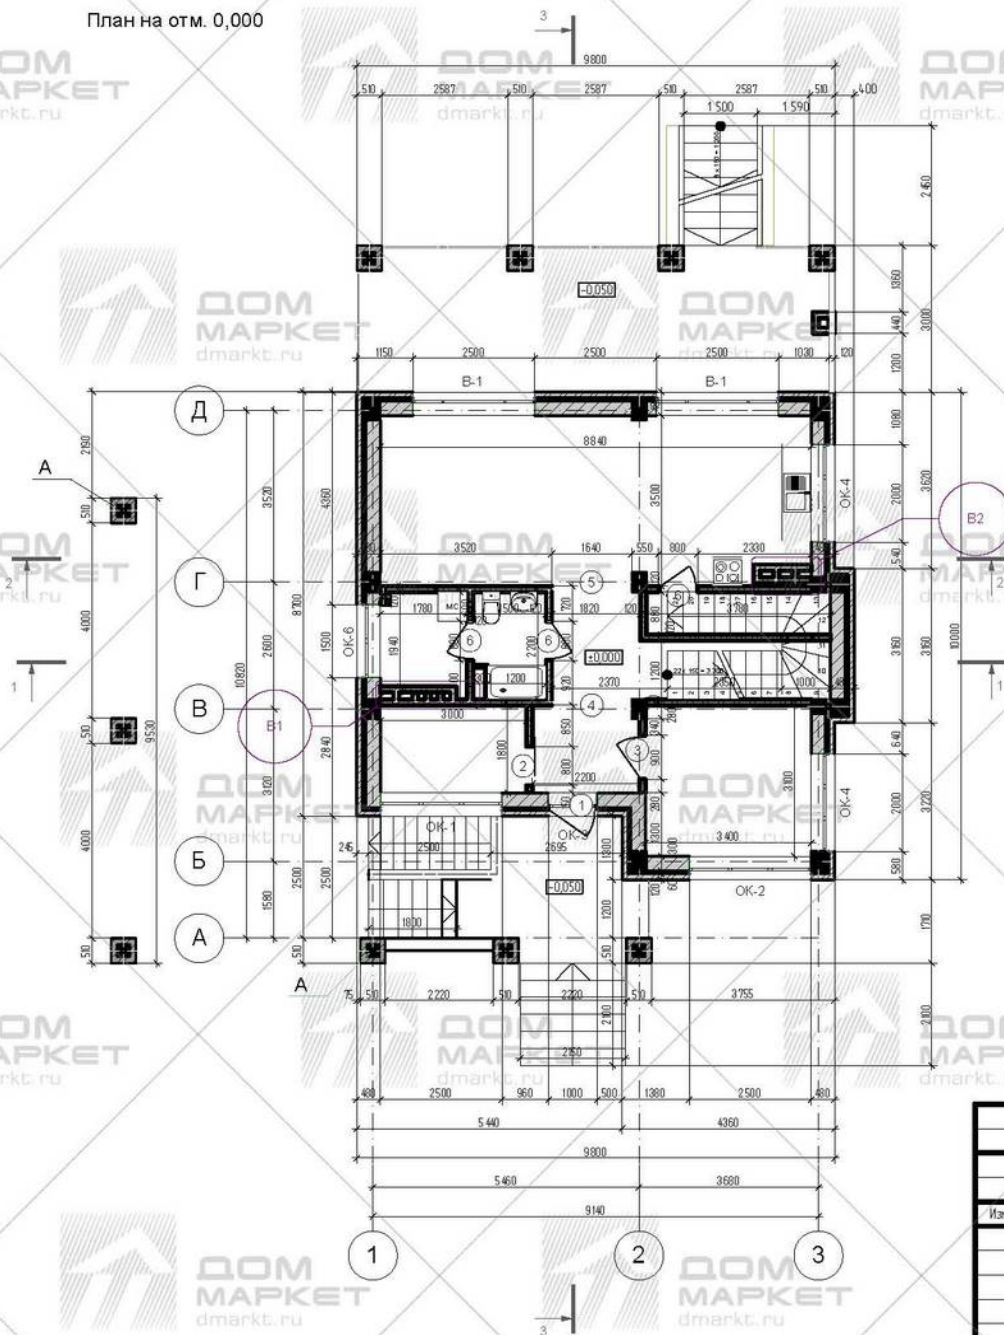

Ведомость проемов

№ поз.	Размер проема в кладке вхх, мм	Кол-во
1	1 000x2 100	1
2	800x2 100	1
3	900x2 100	1
4	1 640x2 300	1
5	1 640x2 300	1
6	800x2 100	3
В-1	2 500x2 600	2
ОК-1	2 500x800	1
ОК-2	2 500x1 700	1
ОК-3	1 000x500	1
ОК-4	2 000x600	2
ОК-6	1 500x1 500	1

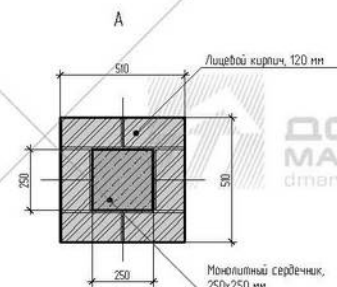


						Рабочий проект		
						Индивидуальный жилой дом		
Иж.	Комп.	Лист	Маск	Подп.	Дато	Архитектурно-строительные решения		
						Стация	Лист	Листов
						п	07	
						Кладочный план на отм. 0,000		



План на отм. +3,300

Ведомость проемов

№ поз.	Размер проема в кладке bхh, мм	Кол-во
2	900х2 100	3
3	900х2 100	2
5	1 000х2 650	1
ОК-1	2 500х800	1
ОК-5	1 000х2 800	1
ОК-7	2 500х1 600	1
ОК-8	1 500х800	1
ОК-9	2 500х1 600	2

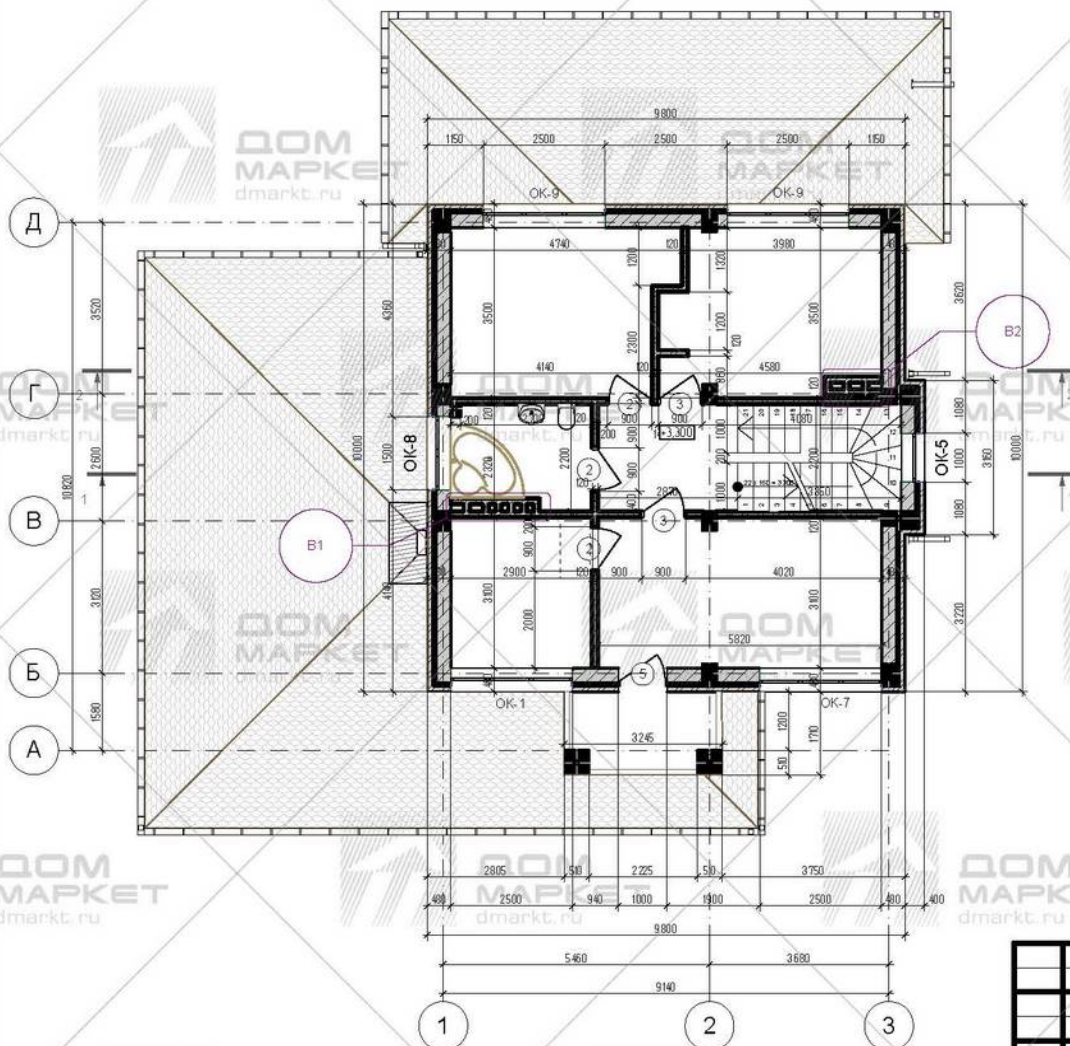

						Рабочий проект			
						Индивидуальный жилой дом			
Изм.	Копию	Лист	№ док.	Подп.	Дата	Архитектурно-строительные решения	Стация	Лист	Листов
							п	08	
						Кладочный план на отм. +3,300			





Ведомость наружной отделки фасадов

N	Наименование деталей фасада	Вид отделки	Колер	Примечание
1	Фасадные плоскости	Фасадный облицовочный кирпич с коричневой расшивкой 120x250x60(h)	коричневого цвета со светло-темными нюансами	
2	Копынки	Фиброцементный сайдинг сedge имитация дерева	по ЦР	
3	Декоративные элементы	Архитектурный декор из армированного пенополистирола с защитным покрытием	RAL 9010	
4	Ступени, площадки, террасы	Керамическая плитка с шероховатой поверхностью	Белый	
4	Боковые поверхности	Клинкерная плитка	Белый	
5	Кровля, козырьки	Настил из битумной черепицы	Коричневый	
6	Окна	Из ПВХ профиля с двухкамерным пакетом	по ЦР	
7	Витражи, двери	Из алюминиевых профилей с двухкамерным стеклопакетом с возможностью открывания	по ЦР	
8	Свесы кровли, козырьки, подшивка	Доска из сосны или лиственницы покрытая антикоррозийными составами	Белый	
9	Водосточная система		Коричневый	

Рабочий проект						
Индивидуальный жилой дом						
Иен	Колер	Автом	Маск	Полн	Зона	
Архитектурно-строительные решения						Статус
Фасады 1-3, А-Д. Ведомость наружной отделки фасадов						Лист
						Листов
						Листов



Д


А

3


1

Ведомость наружной отделки фасадов см. л. 11

						Рабочий проект			
						Индивидуальный жилой дом			
Иж.	Котл.	Лист	Мок	Подл.	Допо	Архитектурно-строительные решения	Стация	Лист	Листов
							п	12	
						Фасады Д-А, 3-1			

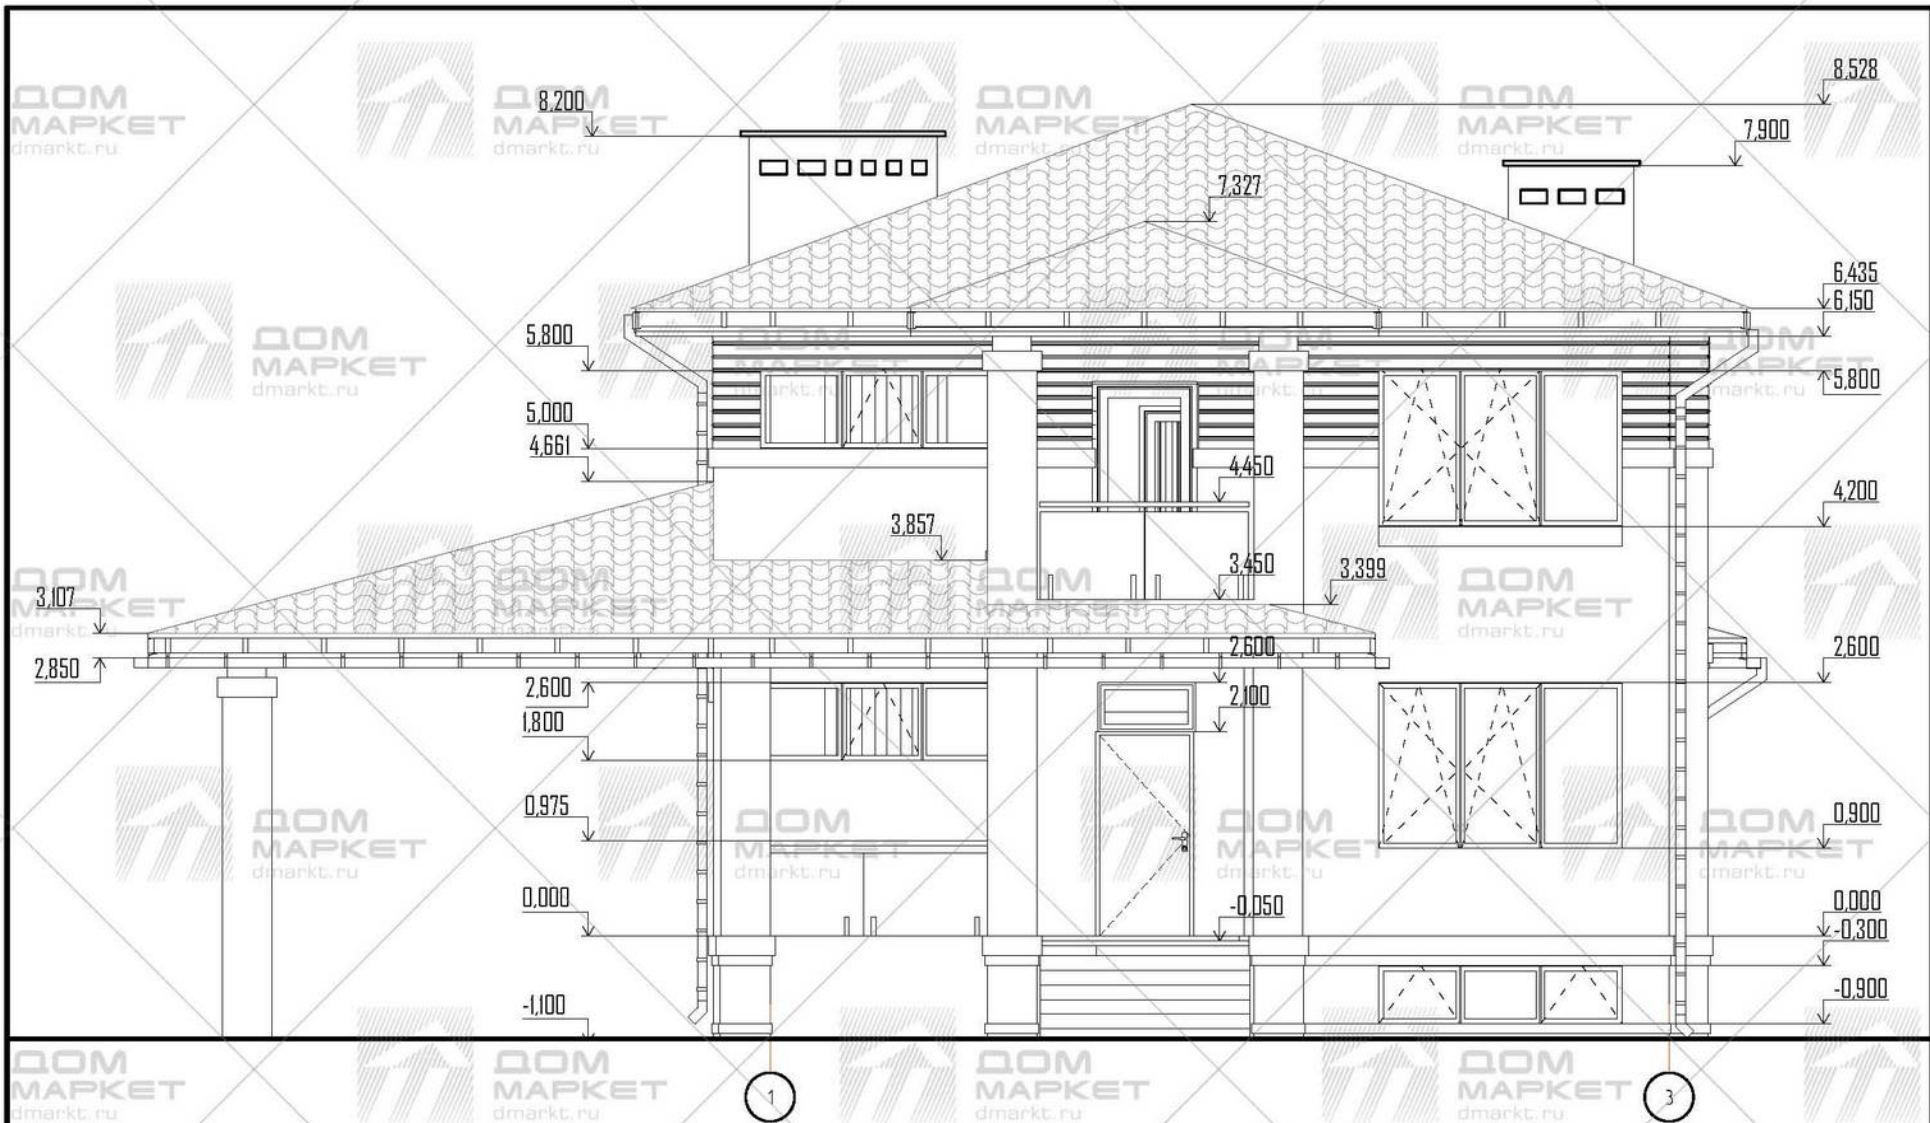

						Рабочий проект			
						Индивидуальный жилой дом			
Изм.	Колон.	Лист	№Док.	Подп.	Допол.	Архитектурно-строительные решения	Стадия	Лист	Листов
							п	13	
						Фасад 1-3			

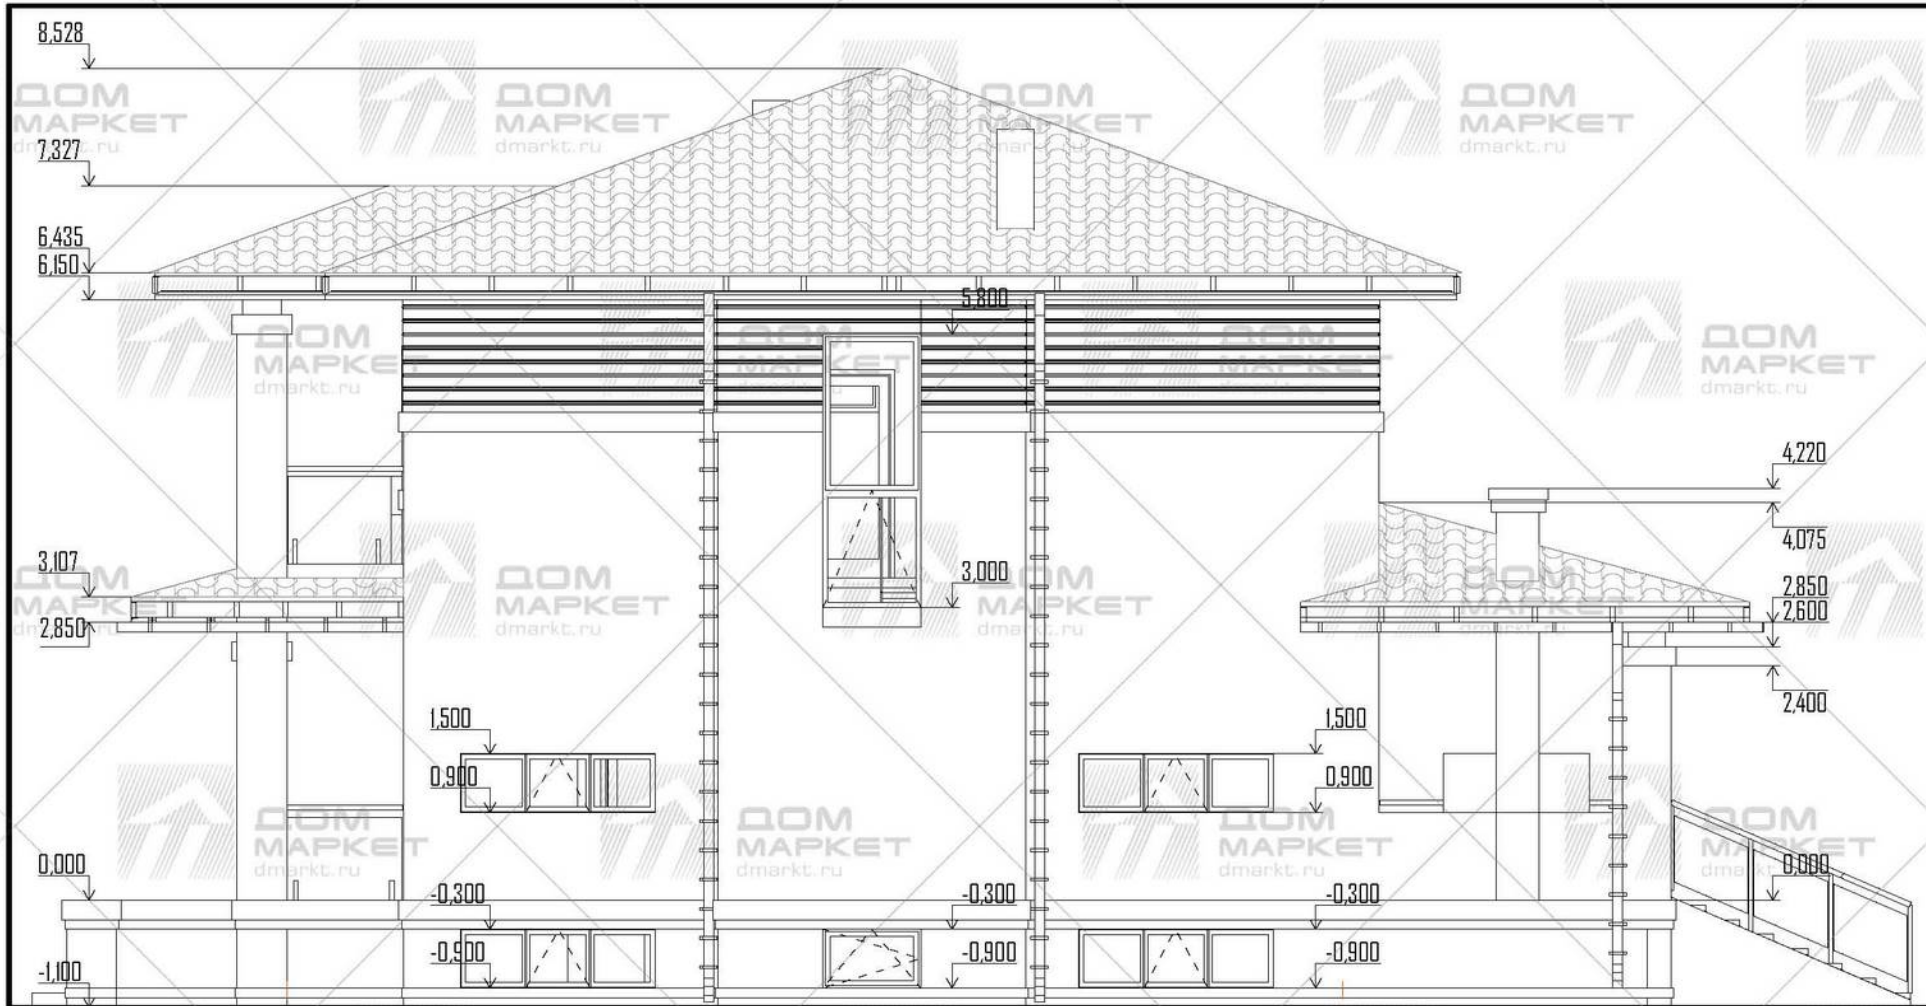


A


Д

						Рабочий проект			
						Индивидуальный жилой дом			
Изм.	Колуч.	Лист	Маск	Подп.	Дата	Архитектурно-строительные решения			
						Фасад А-Д			
						Стация	Лист	Листов	
						п	14		



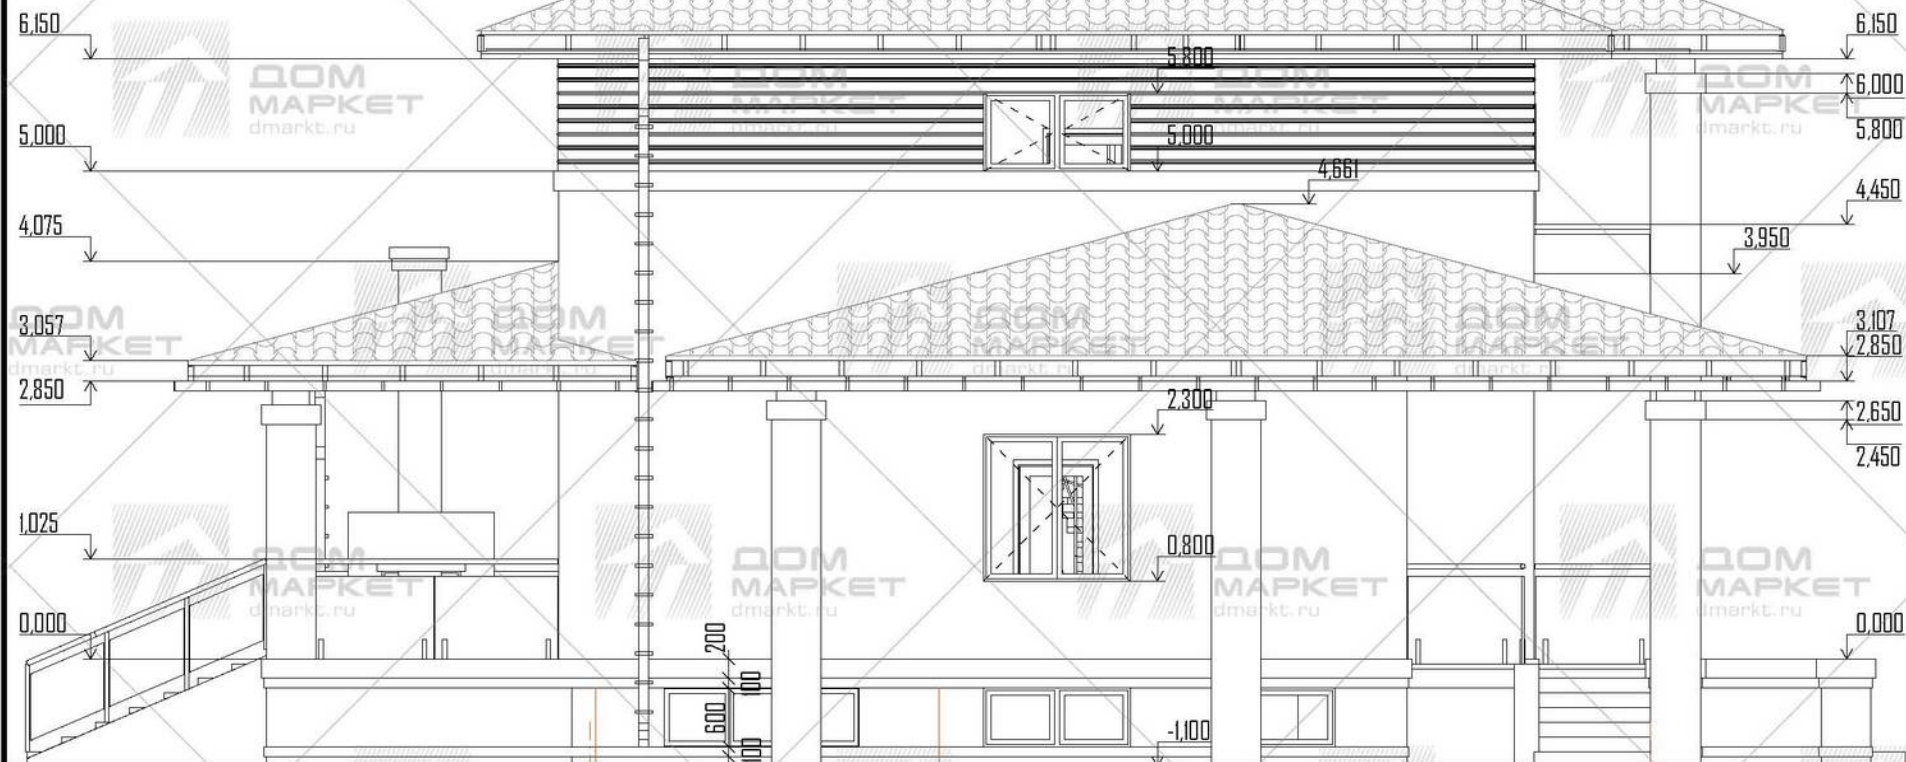

						Рабочий проект			
						Индивидуальный жилой дом			
Иж.	Котл.	Лист	Мок.	Пол.	Доп.	Архитектурно-строительные решения	Стадия	Лист	Листов
							п	15	
						Фасад Д-А			

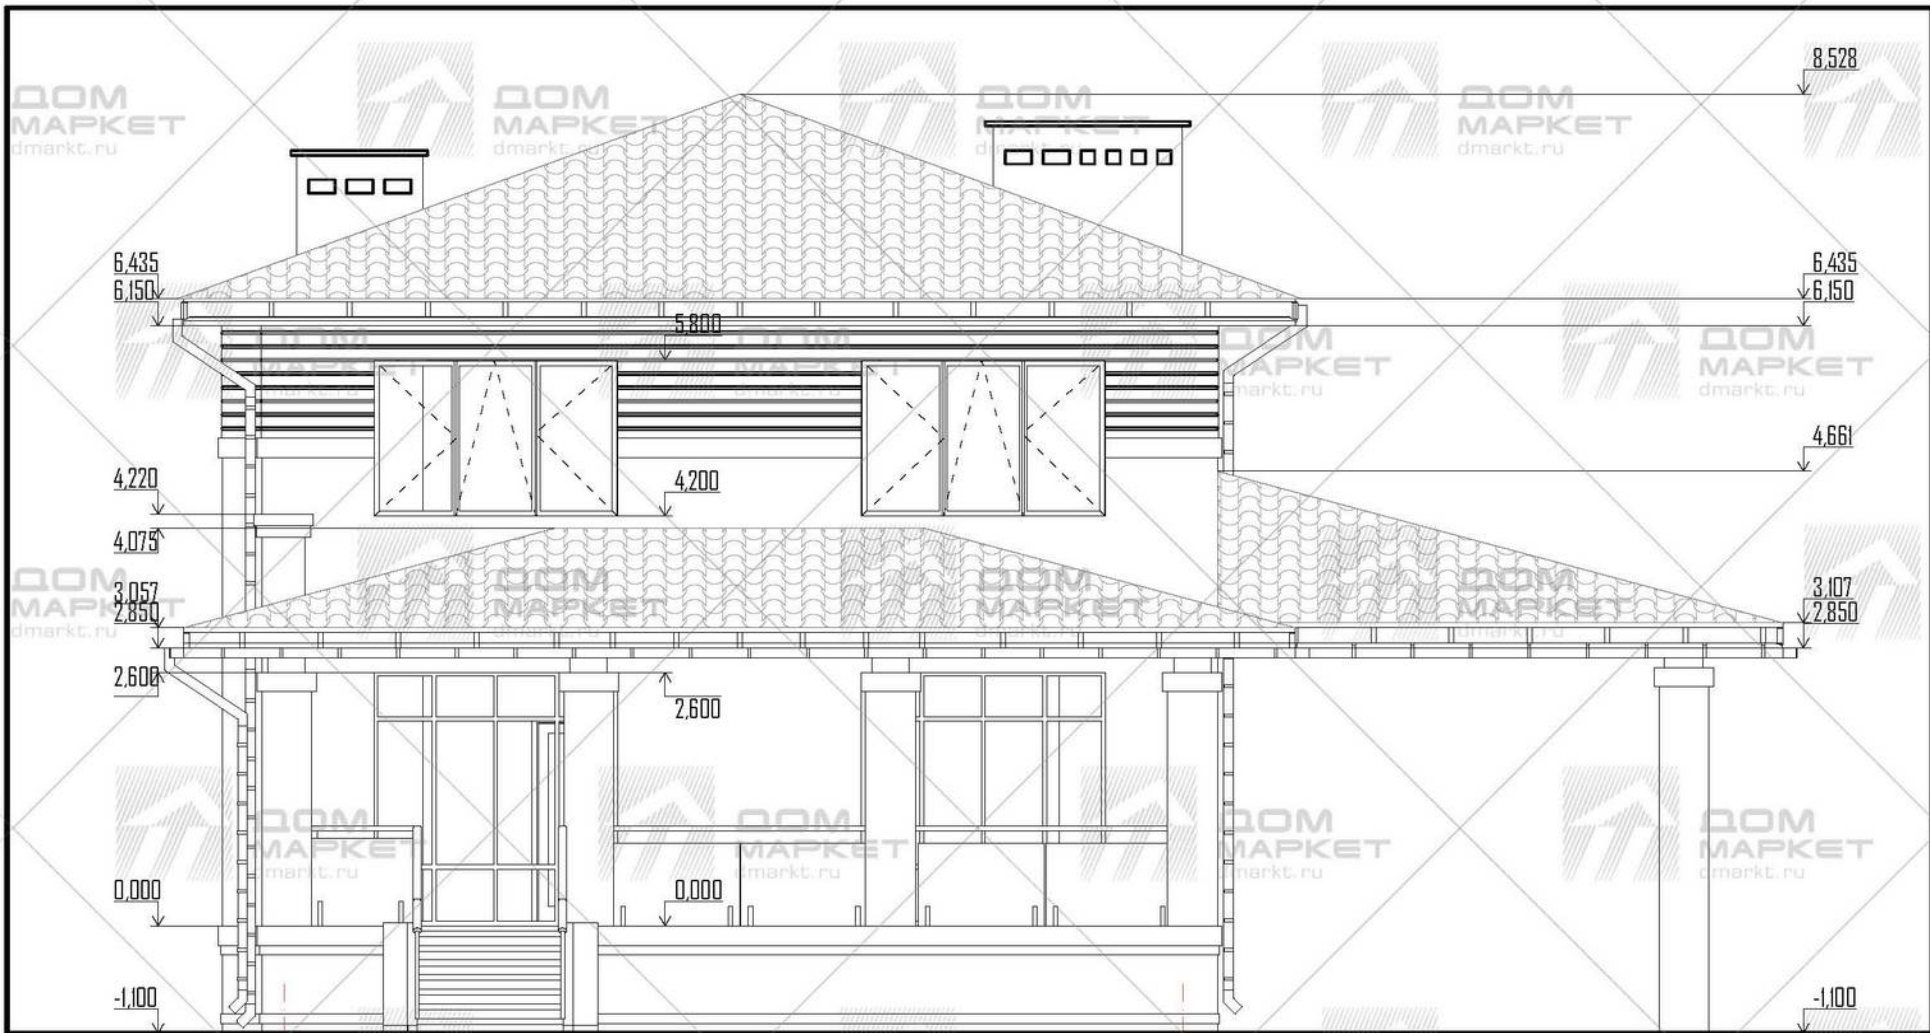

DOM MARKET dmarkt.ru						DOM MARKET dmarkt.ru						DOM MARKET dmarkt.ru						DOM MARKET dmarkt.ru						DOM MARKET dmarkt.ru					
DOM MARKET dmarkt.ru						DOM MARKET dmarkt.ru						DOM MARKET dmarkt.ru						DOM MARKET dmarkt.ru						DOM MARKET dmarkt.ru					
DOM MARKET dmarkt.ru						DOM MARKET dmarkt.ru						DOM MARKET dmarkt.ru																	




Битумная черепица
Подкладочный ковер (гидроизоляция)
Влагостойкая фанера (ОСП)
Обрешетка - доска 50х100 мм
Контробрешетка
Стропильная нога - доска 150х50 мм
Утеплитель ROCKWOOL Лайт Баттс - 150 мм
Пароизоляционная пленка Изотек Н 130
Деревянная рейка, доска 25х60мм шаг 600
Лист ГКЛ0 толщиной - 12,5 мм

Декоративный
элемент из
пенополистерола

Лицевой кирпич - 120 мм
Фасадный утеплитель - 50 мм
Газобетонный блок - 300 мм


Устройство чистого пола - 100 мм
Монолитная фундаментная ж/б плита
Пароизоляционная пленка
Утеплитель пенополистерол - 100 мм
Обмазочная гидроизоляция проникающим
составом за 2 раза
Бетонная подготовка - 50 мм
Штукатурка подготовки - 100 мм

						Рабочий проект			
						Индивидуальный жилой дом			
Изм.	Колум.	Лист	Маск	Подп.	Дата	Архитектурно-строительные решения	Стадия	Лист	Листов
							п	18	
						Разрез 2-2			

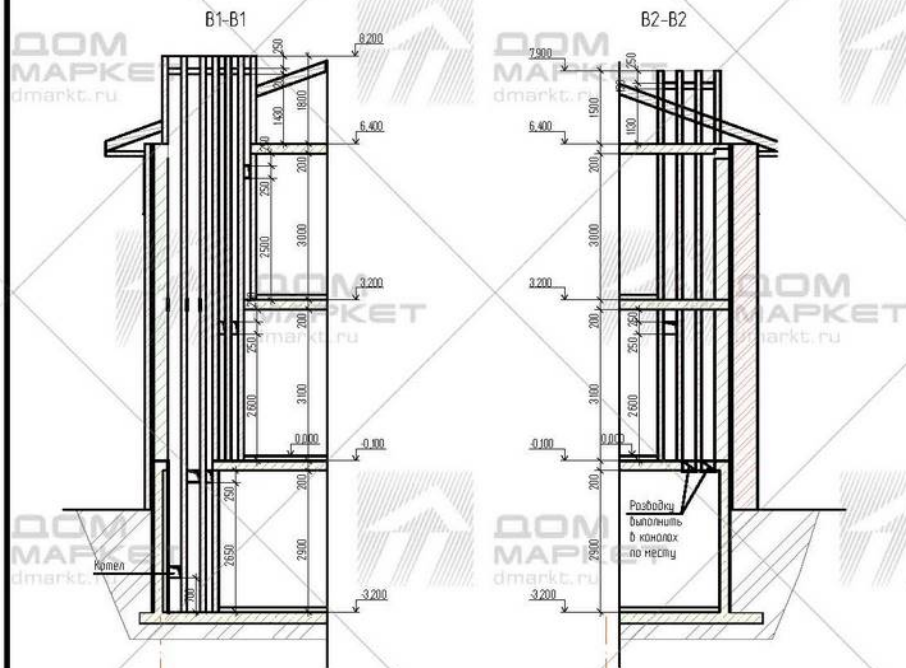

1

3

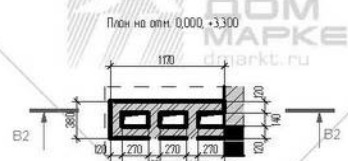


1. Кладку дымохода вести из красного полнотелого кирпича марки М150 на растворе М100. В дымовых каналах установить короб из нержавеющей стали.
2. В пределах чердака и перекрытия трубу обернуть утеплителем Роквул толщиной 50 мм и оштукатурить.

						Рабочий проект			
						Индивидуальный жилой дом			
Иж.	Конш.	Лист	М10к	Подп.	Дата	Архитектурно-строительные решения	Стадия	Лист	Листов
							п	20	
						Дымоventиляционные короба			

Средняя зарплата в отрасли: 3,1 тыс. руб.



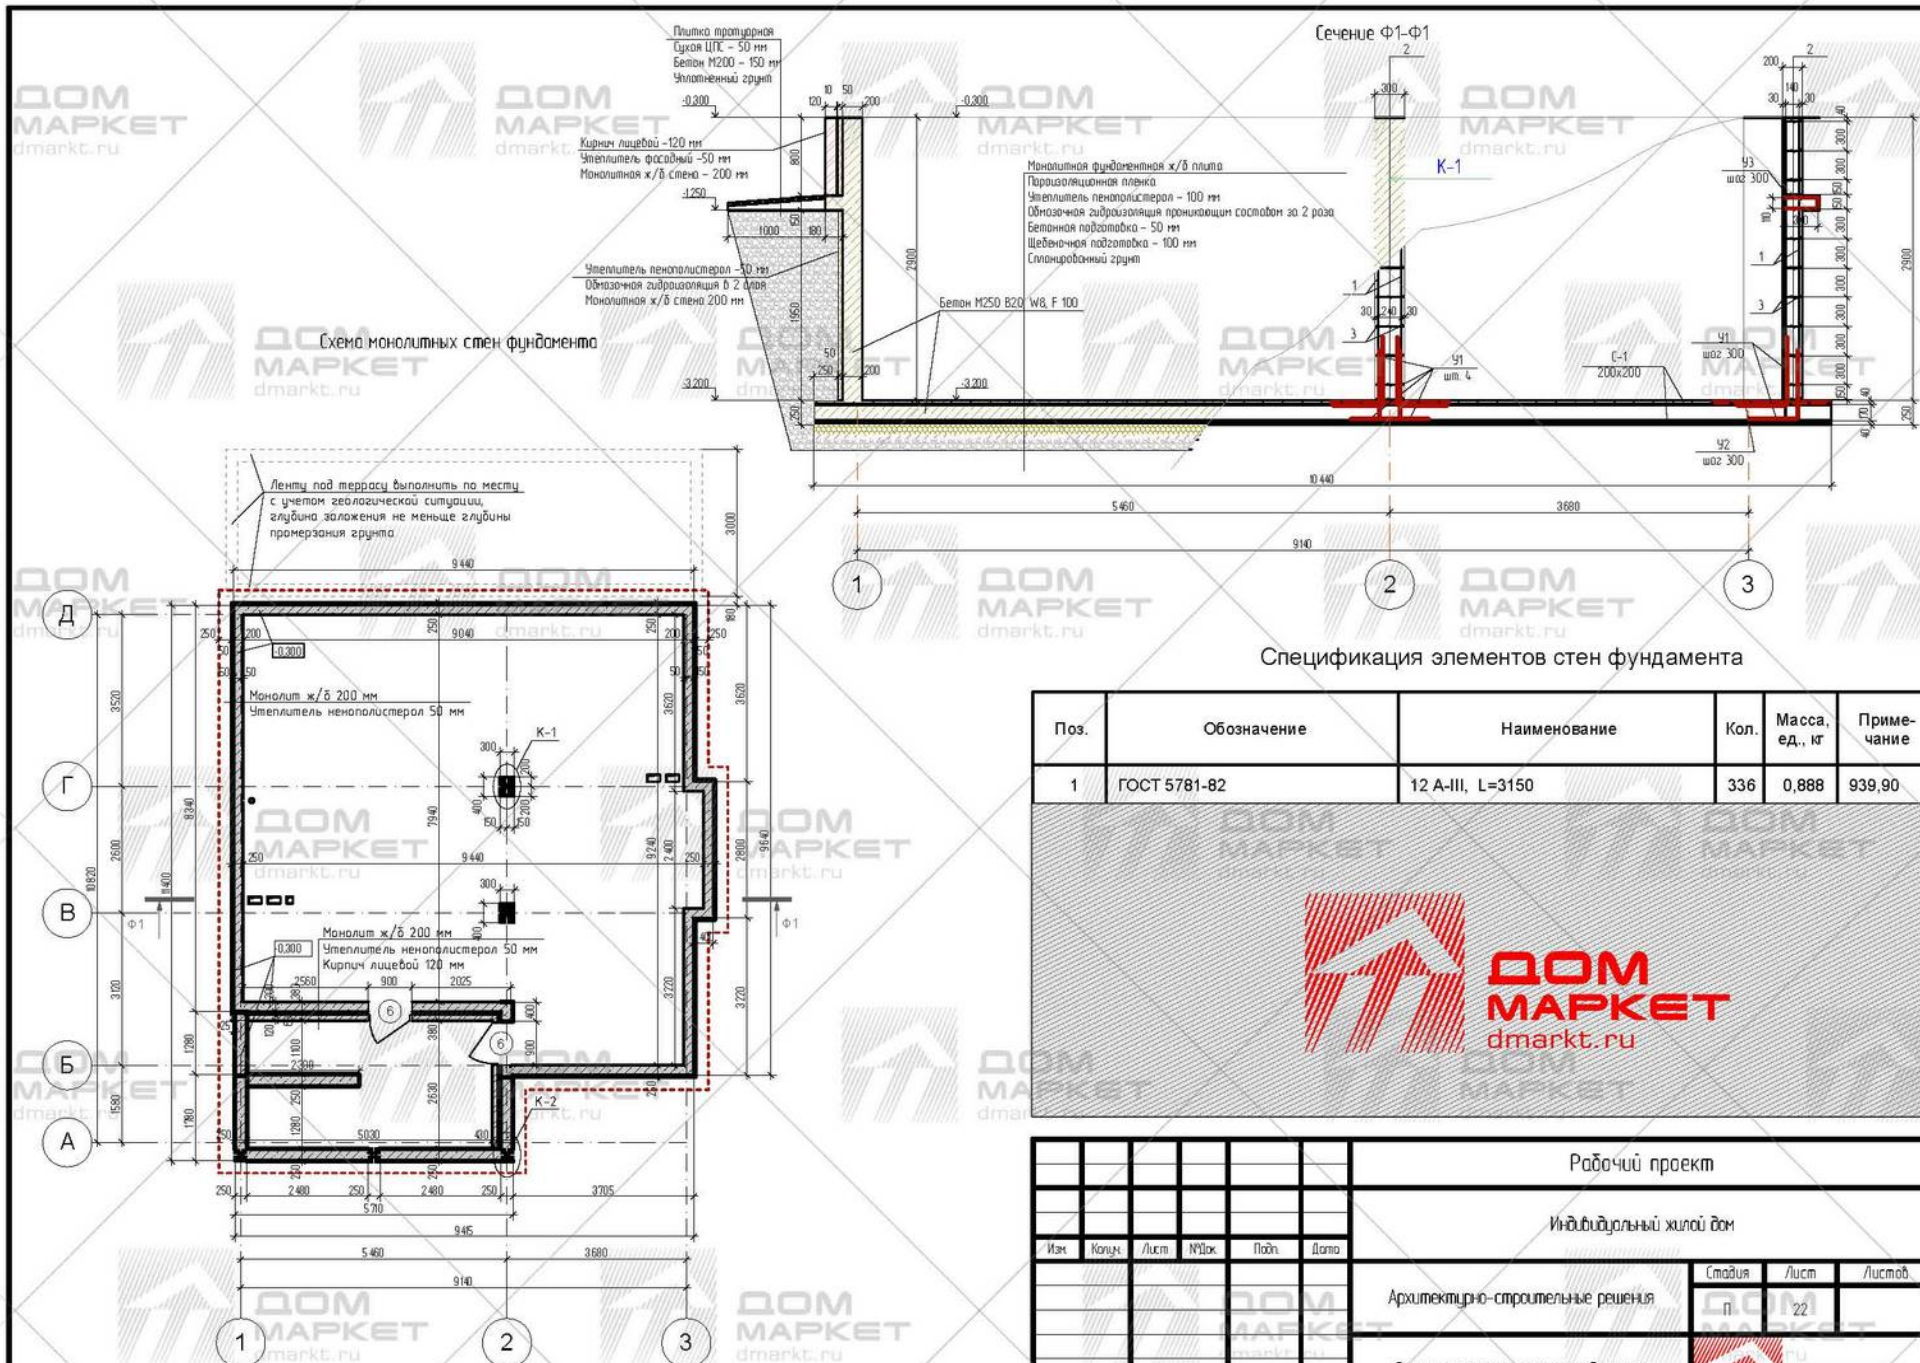

Поз.	Обозначение	Наименование	Кол.	Масса, ед., кг	Приме- чание
1	ГОСТ 5781-82	12 А-III, L=3150	336	0,888	939,90

						Рабочий проект		
						Индивидуальный жилой дом		
Изм.	Колуч.	Лист	№ док.	Подп.	Дата			
Архитектурно-строительные решения						Стация	Лист	Листов
						п	22	
Схема монолитных стен фундамента								

Титул арван тавдугаарх хуудас - 4/10

Сонгоогчийн зардалын үнэний дүгнэлтээр нь хуудас - 5/108

DOM
MARKET
BAYRIG LLC



DOM
MARKET
BAYRIG LLC

№	Огноо	DOM MARKET-ийн Хувьцаа	Хувь төгсөх огноо	Хувьцаа нийт төгсөх огноо
1	2022.07.01-02	Хувьцаа 10 хувийн хэмжээгээр 2022.07.01-02	2022.07.01-02	2022.07.01-02



DOM
MARKET
BAYRIG LLC

Өсөөгний Ө-1



1. Сонгоогчийн зардалын үнэний дүгнэлтээр нь хуудас - 5/108
2. Сонгоогчийн зардалын үнэний дүгнэлтээр нь хуудас - 5/108
DOM
MARKET
BAYRIG LLC

DOM
MARKET
BAYRIG LLC

Сонгоогчийн зардалын үнэний дүгнэлтээр нь хуудас - 5/108					
Сонгоогчийн зардалын үнэний дүгнэлтээр нь хуудас - 5/108					
DOM
MARKET
BAYRIG LLC

0.04

DOM
11/1/2007DOM
WAVECOM
PLAINT

DOM
PAGE

DOM
11/1/99

DOM
11/1/2000

DOM
S.A. & SONS




NO	CONTOH	DOM MARKET	NO	NO	NO
1	1001948	14411-000	1	144	000



						Penerimaan		
						Menerima		
						Keputusan internal perusahaan akan		
						Keputusan internal perusahaan akan		
						Keputusan internal perusahaan akan		

Plan mezoneta posredstva stepa na sprat +0,00

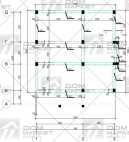

Plat





Dokumenta vezana uz projekt na sprat +0,00

№	Opis	DOM MARKET	Opis	№	Opis
1	POSREDAVANJE	POSREDAVANJE	POSREDAVANJE	POSREDAVANJE	POSREDAVANJE



						Podpis izdavača		
						Datum izdavanja		
						Datum izdavanja		
Схема расположения элементов стропильной системы

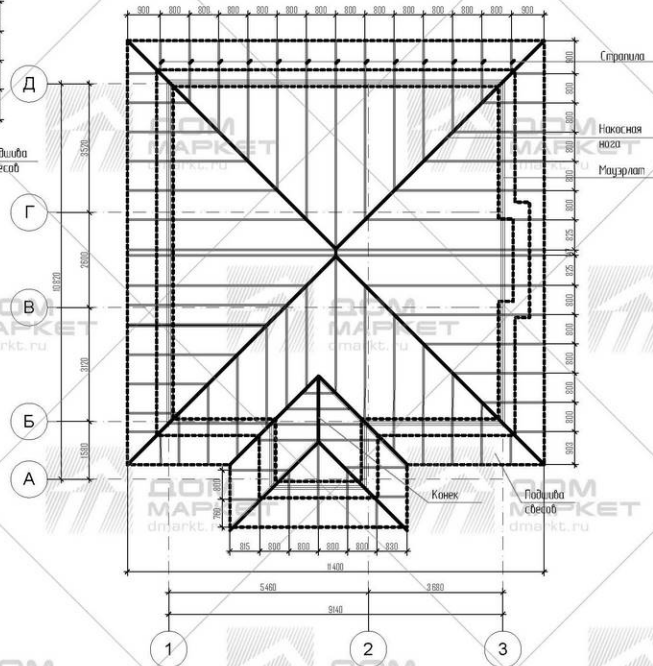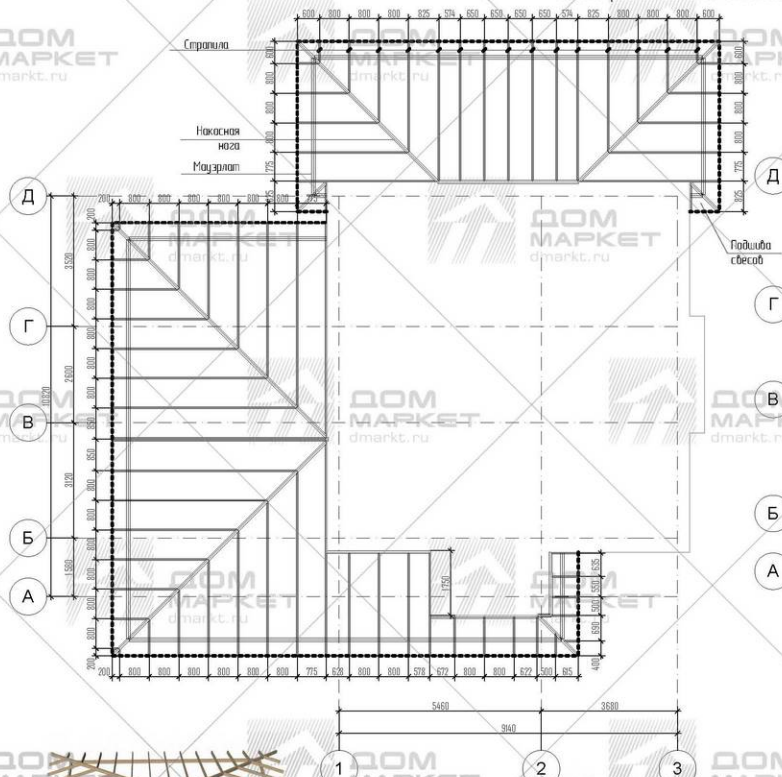

						Рабочий проект		
						Индивидуальный жилой дом		
Имя	Код	Лист	Вид	Под	Дата	Архитектурно-строительные решения		
						Страница	Лист	Листов
						29		
Схема расположения элементов стропильной системы						DOM MARKET		

Comprehensive analysis comparing the properties of various						
Parameter	Measurement	Variable 1	Variable 2	Variable 3	Variable 4	Variable 5
Category A	Sub A1	100	200	300	400	500
	Sub A2	120	220	320	420	520
	Sub A3	140	240	340	440	540
	Sub A4	160	260	360	460	560
	Sub A5	180	280	380	480	580
	Sub A6	200	300	400	500	600
	Sub A7	220	320	420	520	620
	Sub A8	240	340	440	540	640
	Sub A9	260	360	460	560	660
	Sub A10	280	380	480	580	680
Category B	Sub B1	110	210	310	410	510
	Sub B2	130	230	330	430	530
	Sub B3	150	250	350	450	550
	Sub B4	170	270	370	470	570
	Sub B5	190	290	390	490	590
	Sub B6	210	310	410	510	610
	Sub B7	230	330	430	530	630
	Sub B8	250	350	450	550	650
	Sub B9	270	370	470	570	670
	Sub B10	290	390	490	590	690
Category C	Sub C1	105	205	305	405	505
	Sub C2	125	225	325	425	525
	Sub C3	145	245	345	445	545
	Sub C4	165	265	365	465	565
	Sub C5	185	285	385	485	585
	Sub C6	205	305	405	505	605
	Sub C7	225	325	425	525	625
	Sub C8	245	345	445	545	645
	Sub C9	265	365	465	565	665
	Sub C10	285	385	485	585	685
Category D	Sub D1	115	215	315	415	515
	Sub D2	135	235	335	435	535
	Sub D3	155	255	355	455	555
	Sub D4	175	275	375	475	575
	Sub D5	195	295	395	495	595
	Sub D6	215	315	415	515	615
	Sub D7	235	335	435	535	635
	Sub D8	255	355	455	555	655
	Sub D9	275	375	475	575	675
	Sub D10	295	395	495	595	695
Category E	Sub E1	102	202	302	402	502
	Sub E2	122	222	322	422	522
	Sub E3	142	242	342	442	542
	Sub E4	162	262	362	462	562
	Sub E5	182	282	382	482	582
	Sub E6	202	302	402	502	602
	Sub E7	222	322	422	522	622
	Sub E8	242	342	442	542	642
	Sub E9	262	362	462	562	662
	Sub E10	282	382	482	582	682
Category F	Sub F1	112	212	312	412	512
	Sub F2	132	232	332	432	532
	Sub F3	152	252	352	452	552
	Sub F4	172	272	372	472	572
	Sub F5	192	292	392	492	592
	Sub F6	212	312	412	512	612
	Sub F7	232	332	432	532	632
	Sub F8	252	352	452	552	652
	Sub F9	272	372	472	572	672
	Sub F10	292	392	492	592	692
Category G	Sub G1	108	208	308	408	508
	Sub G2	128	228	328	428	528
	Sub G3	148	248	348	448	548
	Sub G4	168	268	368	468	568
	Sub G5	188	288	388	488	588
Category H	Sub H1	118	218	318	418	518
	Sub H2	138	238	338	438	538
	Sub H3	158	258	358	458	558
	Sub H4	178	278	378	478	578
	Sub H5	198	298	398	498	598

Comprehensive Analysis Report: Q3 2023 Performance							
Category	Sub-category	Item ID	Quantity	Unit Price	Total Value	Status	Notes
Electronics	Smartphones	SPH001	150	\$1200	\$180,000	In Stock	High Demand
	Smartphones	SPH002	120	\$1500	\$180,000	Low Stock	Monitor Levels
	Smartphones	SPH003	180	\$1000	\$180,000	Out of Stock	Reorder Soon
	Tablets	TAB001	90	\$2000	\$180,000	In Stock	Steady Sales
	Tablets	TAB002	110	\$1636	\$180,000	Low Stock	Check Supplier
	Tablets	TAB003	130	\$1385	\$180,000	Out of Stock	Emergency Order
	Laptops	LAP001	60	\$3000	\$180,000	In Stock	Popular Model
	Laptops	LAP002	70	\$2571	\$180,000	Low Stock	Review Pricing
	Laptops	LAP003	80	\$2250	\$180,000	Out of Stock	Find Alternatives
	Laptops	LAP004	90	\$2000	\$180,000	In Stock	Good Sales
Clothing	T-Shirts	TSH001	300	\$600	\$180,000	In Stock	Summer Season
	T-Shirts	TSH002	250	\$720	\$180,000	Low Stock	Restock Urgently
	T-Shirts	TSH003	350	\$514	\$180,000	Out of Stock	Discontinue Item
	Jeans	JEA001	150	\$1200	\$180,000	In Stock	Classic Style
	Jeans	JEA002	180	\$1000	\$180,000	Low Stock	Check Trends
	Jeans	JEA003	220	\$818	\$180,000	Out of Stock	Reorder Soon
	Dresses	DRE001	90	\$2000	\$180,000	In Stock	Popular Design
	Dresses	DRE002	110	\$1636	\$180,000	Low Stock	Monitor Demand
	Dresses	DRE003	130	\$1385	\$180,000	Out of Stock	Find Alternatives
	Dresses	DRE004	150	\$1200	\$180,000	In Stock	Good Sales
Home Goods	Furniture	FUR001	30	\$6000	\$180,000	In Stock	High Price Point
	Furniture	FUR002	40	\$4500	\$180,000	Low Stock	Check Supplier
	Furniture	FUR003	50	\$3600	\$180,000	Out of Stock	Reorder Soon
	Decor	DEC001	120	\$1500	\$180,000	In Stock	Seasonal Items
	Decor	DEC002	150	\$1200	\$180,000	Low Stock	Monitor Levels
	Decor	DEC003	180	\$1000	\$180,000	Out of Stock	Reorder Soon
	Kitchenware	KCH001	90	\$2000	\$180,000	In Stock	Popular Design
	Kitchenware	KCH002	110	\$1636	\$180,000	Low Stock	Monitor Demand
	Kitchenware	KCH003	130	\$1385	\$180,000	Out of Stock	Find Alternatives
	Kitchenware	KCH004	150	\$1200	\$180,000	In Stock	Good Sales

International trade represent the percentage of the						
Variable	EU-27 (Reference)	Relative to EU-27	Relative to EU-27	Relative to EU-27	Relative to EU-27	Relative to EU-27
2007-2008	100	100	100	100	100	100
2009-2010	100	100	100	100	100	100
2011-2012	100	100	100	100	100	100
2099-2100	100	100	100	100	100	100

						Pătruniți spânzuri					
						Rețetă/Prescripție curățare					
1m	2m	3m	4m	5m	6m						
						Împreună cu: Împreună cu: puturi		Indica	Apă	Acidul	
								1-2-3	Peel		
						Împreună cu: piatră compozită în grădinițe/școli					

СПЕЦИФИКАЦИЯ ЭЛЕМЕНТОВ ЗАПОЛНЕНИЯ ОКОННЫХ ПРОЕМОВ				
Обозначение	Наименование	Размер проема	Схема	Количество
В-1	Индивидуальный заказ	2 500x2 600		2
ОК-1	Индивидуальный заказ	2 500x800		2
ОК-10	Индивидуальный заказ	1 000x600		2
ОК-11	Индивидуальный заказ	2 500x600		1
ОК-12	Индивидуальный заказ	1 500x600		1
ОК-2	Индивидуальный заказ	2 500x1 700		1
ОК-3	Индивидуальный заказ	1 000x500		1

СПЕЦИФИКАЦИЯ ЭЛЕМЕНТОВ ЗАПОЛНЕНИЯ ОКОННЫХ ПРОЕМОВ				
Обозначение	Наименование	Размер проема	Схема	Количество
ОК-4	Индивидуальный заказ	2 000x600		5
ОК-5	Индивидуальный заказ	1 000x2 800		1
ОК-6	Индивидуальный заказ	1 500x1 500		1
ОК-7	Индивидуальный заказ	2 500x1 600		1
ОК-8	Индивидуальный заказ	1 500x800		1
ОК-9	Индивидуальный заказ	2 500x1 600		2

						Рабочий проект			
						Индивидуальный жилой дом			
Иж.	Комп.	Лист	Мок.	Подп.	Дата	Архитектурно-строительные решения	Стация	Лист	Листов
							п	31	
						Спецификация элементов заполнения дверных проемов			