Схема монтажа септика Термит Профи 3.5

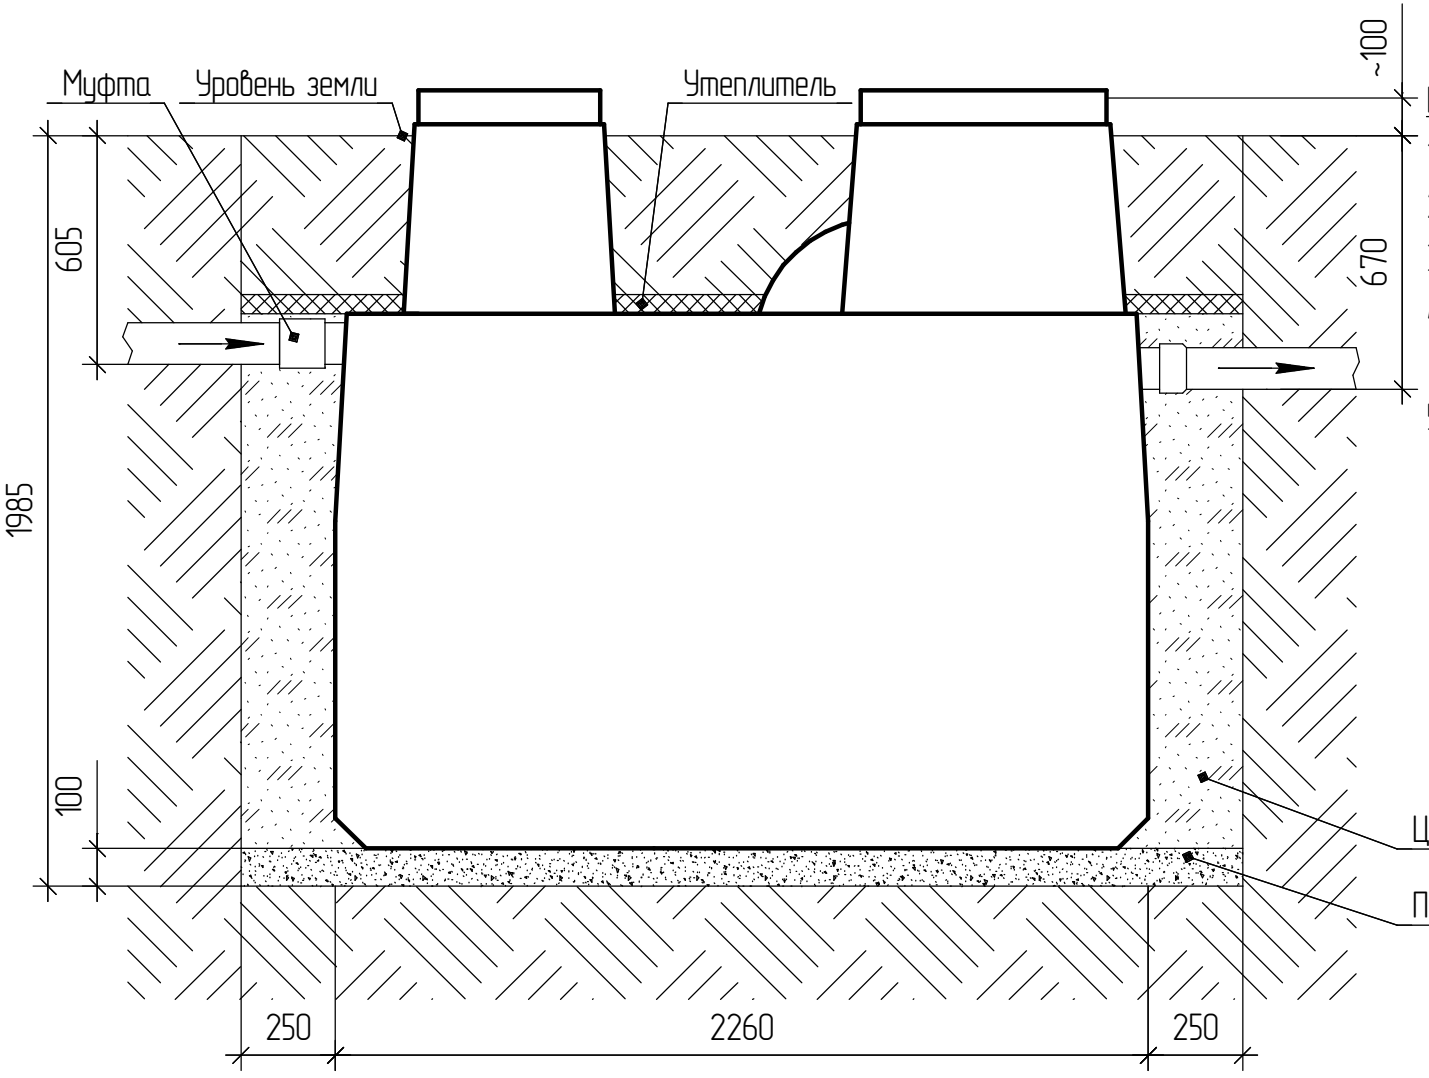

Порядок выполнения монтажных работ:

1. Разработка котлована 2760(д)х1690(ш)х1985(в)
2. Засыпка и уплотнение песчаной подушки 100мм
3. Установка септика
4. Обратная засыпка котлована цементно-песчаной смесью с одновременным заполнением септика водой
5. Утепление котлована

Расход песка ~6,0м^3

Расход воды ~ 3,5м^3

Объём котлована – 9,3м^3