
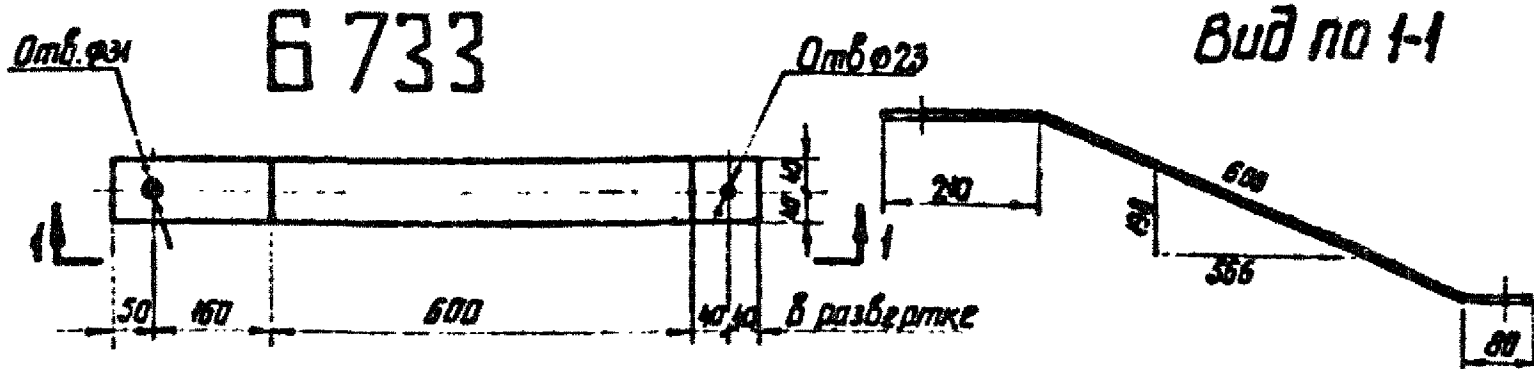


Б 127

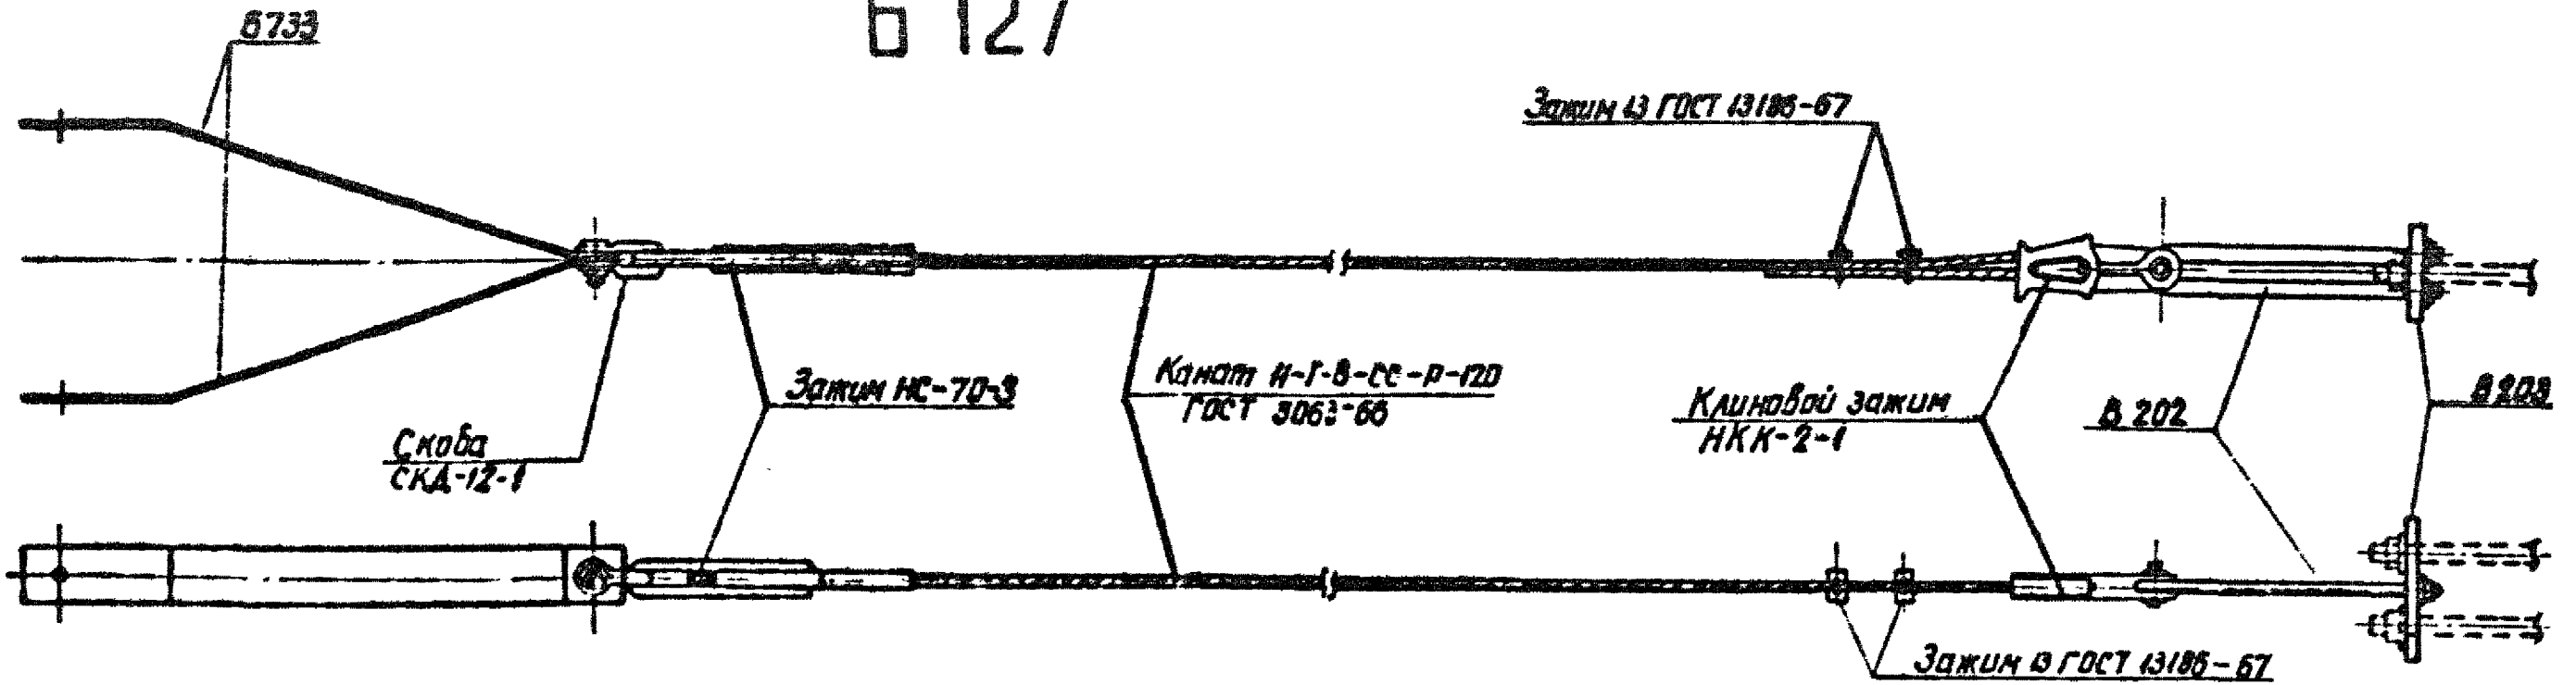

Марка	ИИ П/П	Сечение	Длина мм	Кол-во		Вес в (кг)			Примечание
				Т	И	1дет	всех	марки	
Б 733	1	-80x6	890	1	-	3,3	3	3	

ИИ П/П	И.имен элемен та	Марка	Кол-во шт		Вес в кг		ИИ° чертёжи
			Т	И	1шт	всех	
1	Б127	Канат φ11мм Р=15М	1	-	9,3	9	29 ГОСТ 3063-66 Черт. ИКБ ГЛАВЭНЕРГО- строймеханизация Информационный лист И-63-72 ГОСТ 13186-67 Каталог 20.03.01-68 вып. 4 табл. 31 5384ТМ-ТЗ-36
2		Зажим НКК-2-1	1	-	4	4	
3		Зажим НС-70-3	1	-	1,6	2	
4		Зажим 13	3	-	0,25	1	
5		Скоба СКД-12-1	1	-	1,1	1	
6		Б 733	2	-	3	6	
7		В 202	1	-	2	2	
8		В 203	1	-	4	4	

**Примечания**  
1. Все марки оцинкуются горячим способом.

Чертежу присвоена литера „а“ в связи с заменой скоб.

Гл. инж. пр. та. *С. С. Соловьев* / А. С. Соколов /

Марка	Кол-во		Вес (кг)	
	Т	И	1 марки	всех
Б 127	2	-	29	58
			Итого	58

ЭС П	Энергосетьпроект	Унифицированные железобетон-	раб. чертежи	
	Северо-Западное отделение	ные специальные опоры ВЛ №: 220кВ		лист
	Нач. ОП	Синелобод		Оттяжка для закрепления опор в грунте Б127. Марка Б 733
	Гл. инж. пр.	Штин		
Рук. гр.	Ильин	Иванова		
Инженер	Копылов	Калмыков	М 1:10	
Проверил	Ильин	Иванова	Разм. 2 фар.	
Ленинград 1973г.			Литера	
			а	

3083ТМ/2.1.42