



ROOMALAISET ISOT KIVET –KIVISARJA

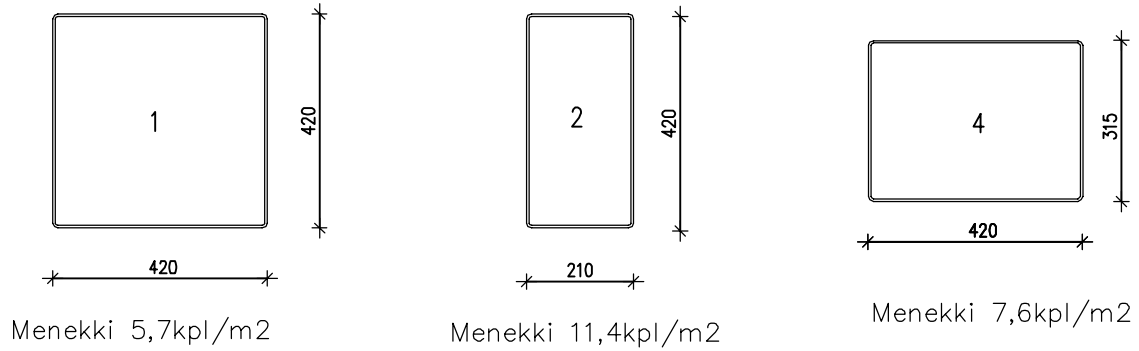


LADONTAKUVIO KUORMALAVALLA

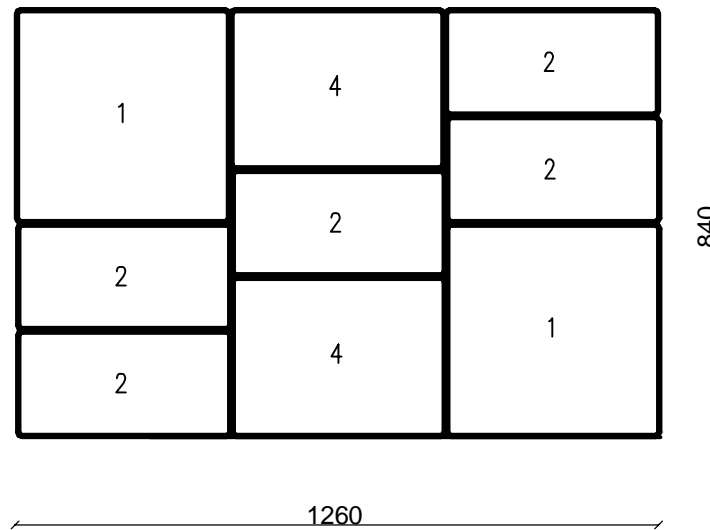


ROOMALAINEN KIVI (1) 420x420 1,9 kpl/m² (34% pinta-alasta)
ROOMALAINEN KIVI (2) 420x210 2,9kpl/m² (42% pinta-alasta)
ROOMALAINEN KIVI (4) 420x315 1,9kpl/m² (25% pinta-alasta)


ROOMALAISET PIENET KIVET-KIVISARJA

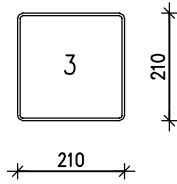

Menekki 23,1kpl/m²

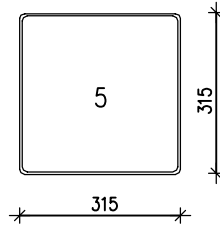


Menekki 10kpl/m²

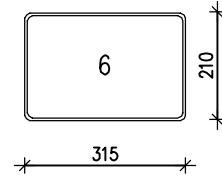


Menekki 15,1kpl/m²

LADONTAKUVIO KUORMALAVALLA

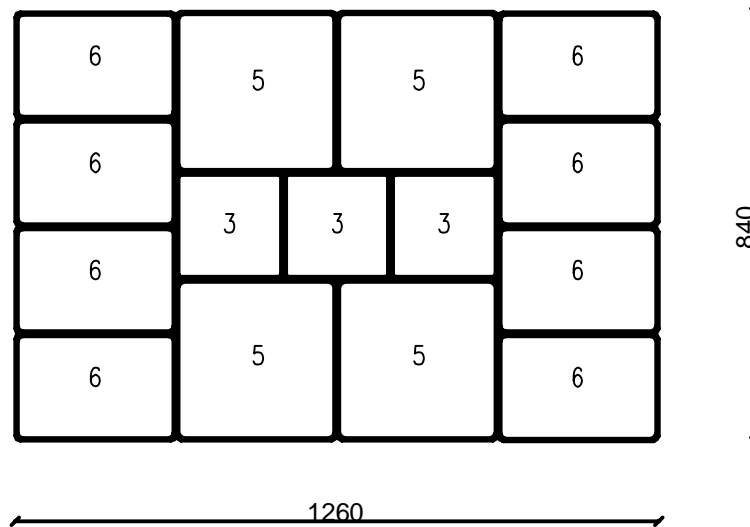

ROOMALAINEN KIVI (3) 210x210 2,9 kpl/m² (12,5% pinta-alasta)
 ROOMALAINEN KIVI (5) 315x315 3,8kpl/m² (37,5% pinta-alasta)
 ROOMALAINEN KIVI (6) 315x210 7,6kpl/m² (50% pinta-alasta)

ROOMALAINEN LADONTA, 6 ERI KOKOISTA KIVEÄ
 -ROOMALAISET ISOT KIVET -KIVISARJA
 -ROOMALAISET PIENET KIVET -KIVISARJA

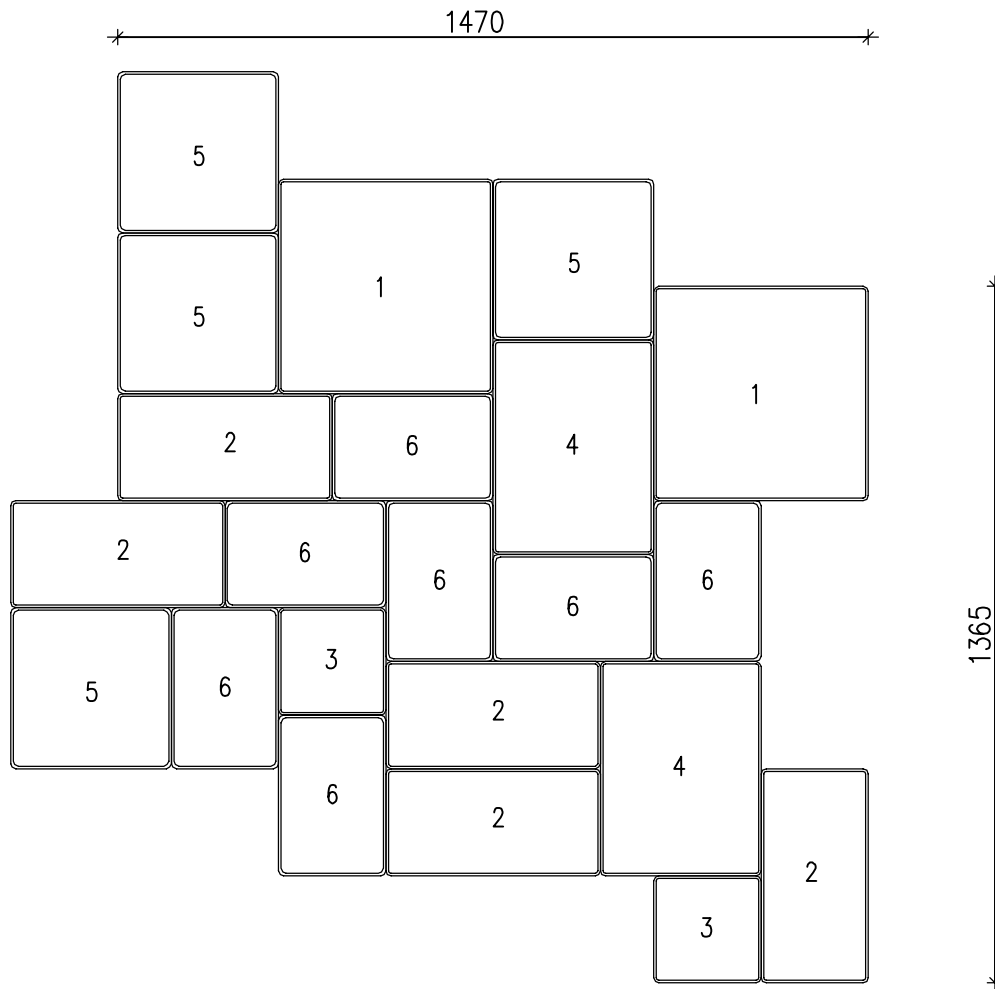

- ROOMALAINEN KIVI (1) 420x420 1 kpl/m² (17,5% pinta-alasta)
 ROOMALAINEN KIVI (2) 210x420 2,5kpl/m² (22% pinta-alasta)
 ROOMALAINEN KIVI (3) 210x210 1kpl/m² (4,5% pinta-alasta)
 ROOMALAINEN KIVI (4) 420x315 0,5kpl/m² (13,2% pinta-alasta)
 ROOMALAINEN KIVI (5) 315x315 2kpl/m² (19,8% pinta-alasta)
 ROOMALAINEN KIVI (6) 315x210 3,5kpl/m² (23% pinta-alasta)



LADONTAMALLIT


LAKAN BETONI OY

1: 20

LADONTAESIMERKKEJÄ/ PERUSLADONTAMALLI

24.5.2016

ROOMALAINEN KIVI 80

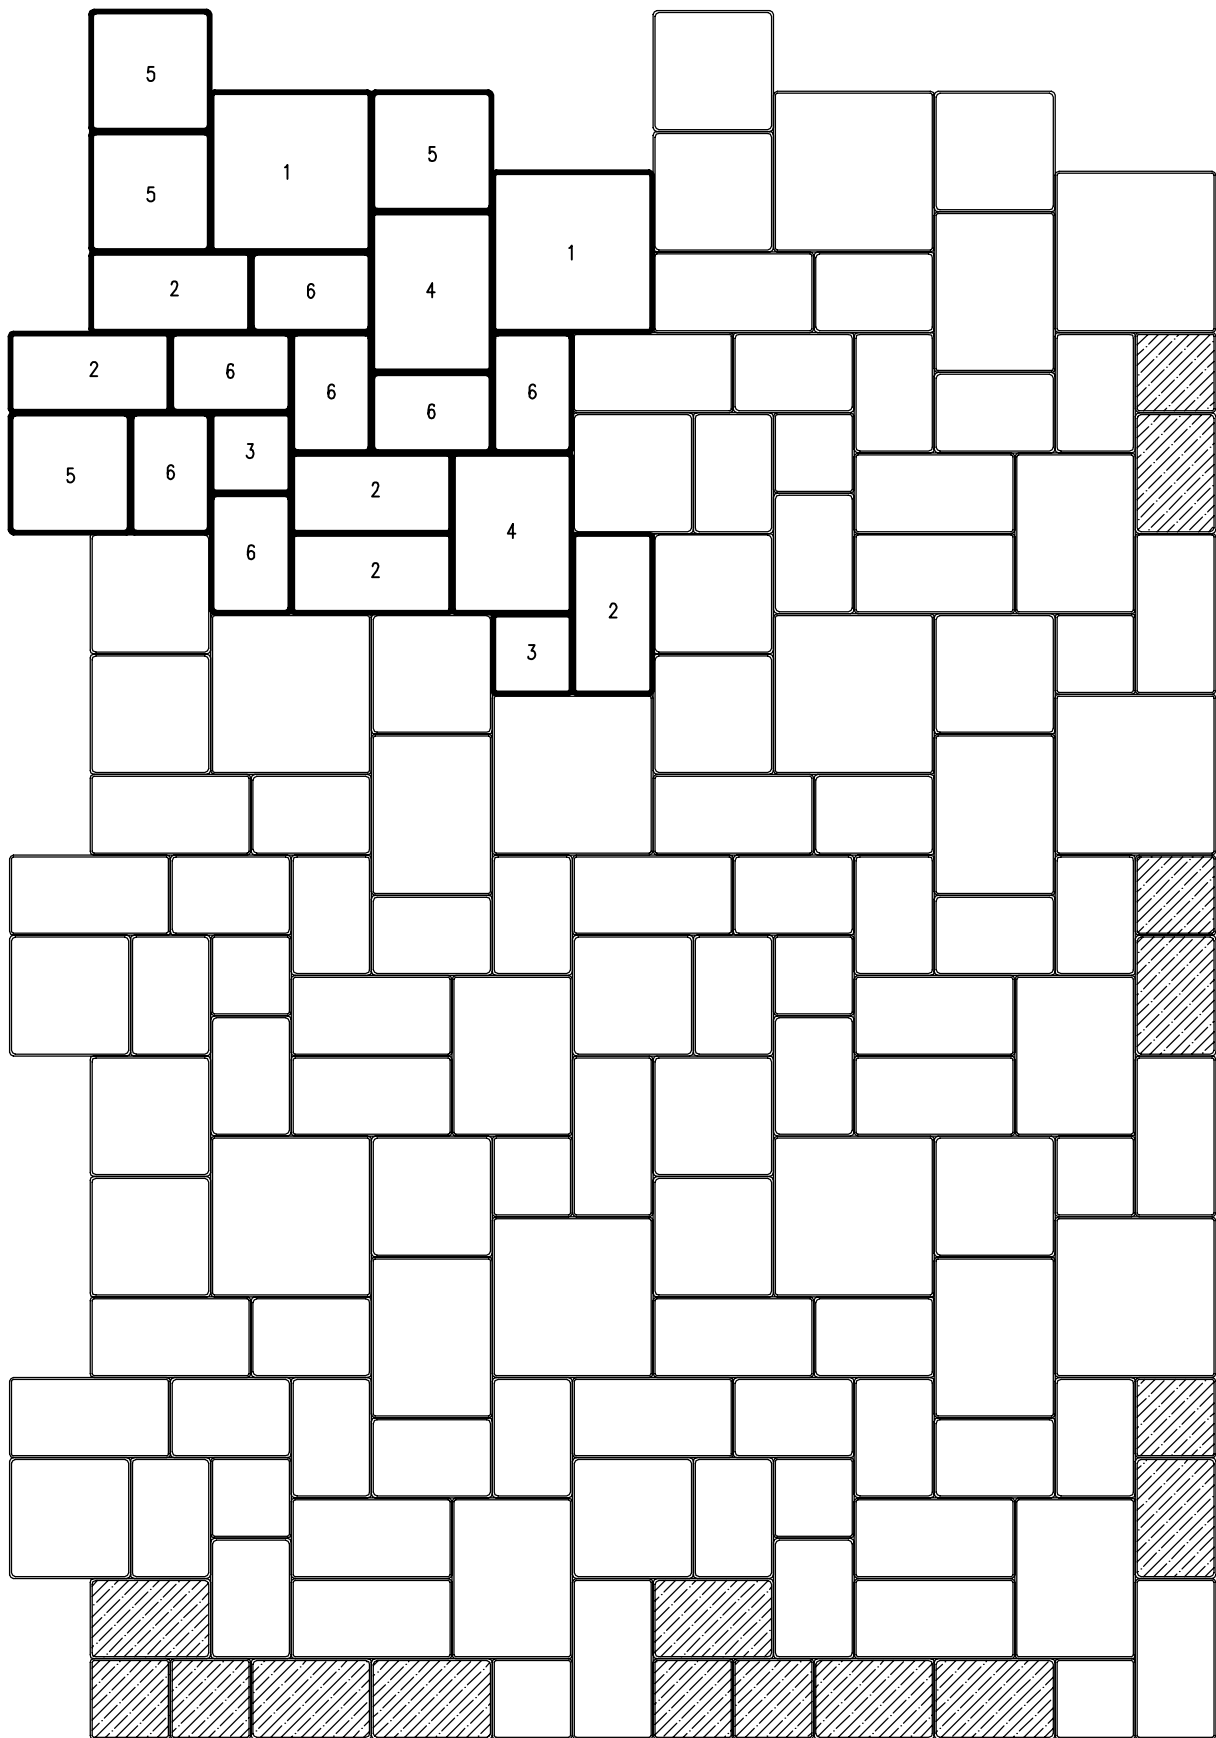

LAATOITUKSEN REUNA SAADAAN SUORAKSI
TUMMENNETUILLA KIVILLÄ:
210X210, 315X210



LADONTAMALLIT


LAKAN BETONI OY

1:15


LADONTAESIMERKKEJÄ/ KÄYTTÄVÄLADONTA 840mm

24.5.2016

ROOMALAINEN KIVI 80

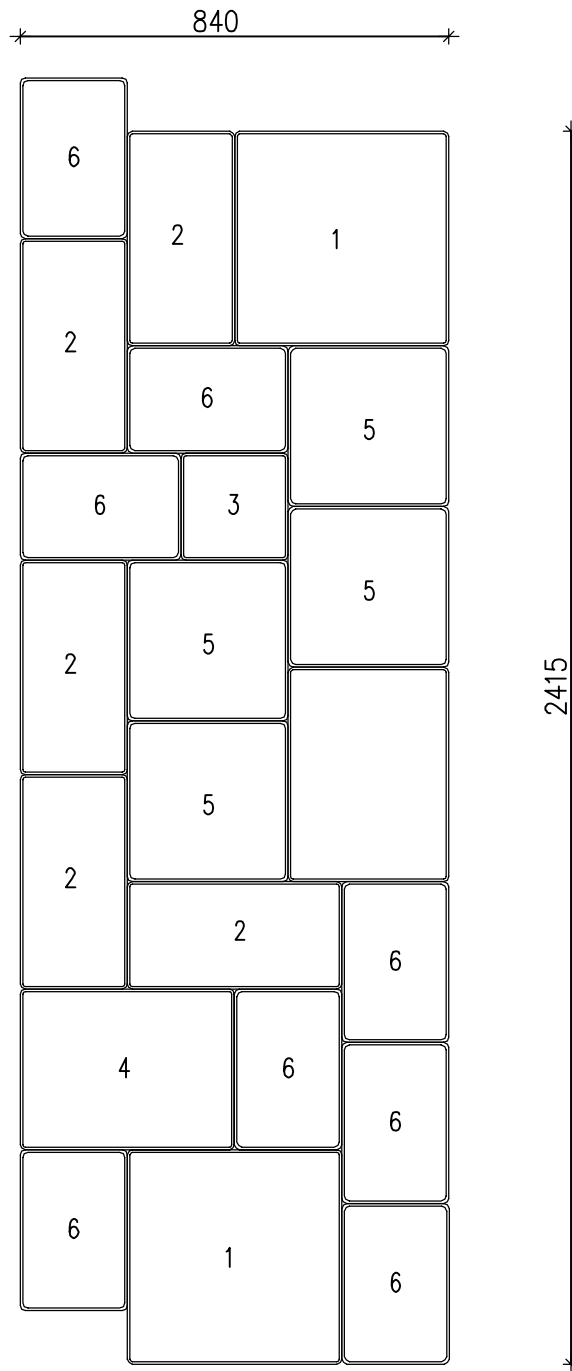

- ROOMALAINEN KIVI (1) 420x420 (17,4% pinta-alasta)
ROOMALAINEN KIVI (2) 210x420 (21,7% pinta-alasta)
ROOMALAINEN KIVI (3) 210x210 (2,2% pinta-alasta)
ROOMALAINEN KIVI (4) 420x315 (13% pinta-alasta)
ROOMALAINEN KIVI (5) 315x315 (19,6% pinta-alasta)
ROOMALAINEN KIVI (6) 315x210 (26,1% pinta-alasta)

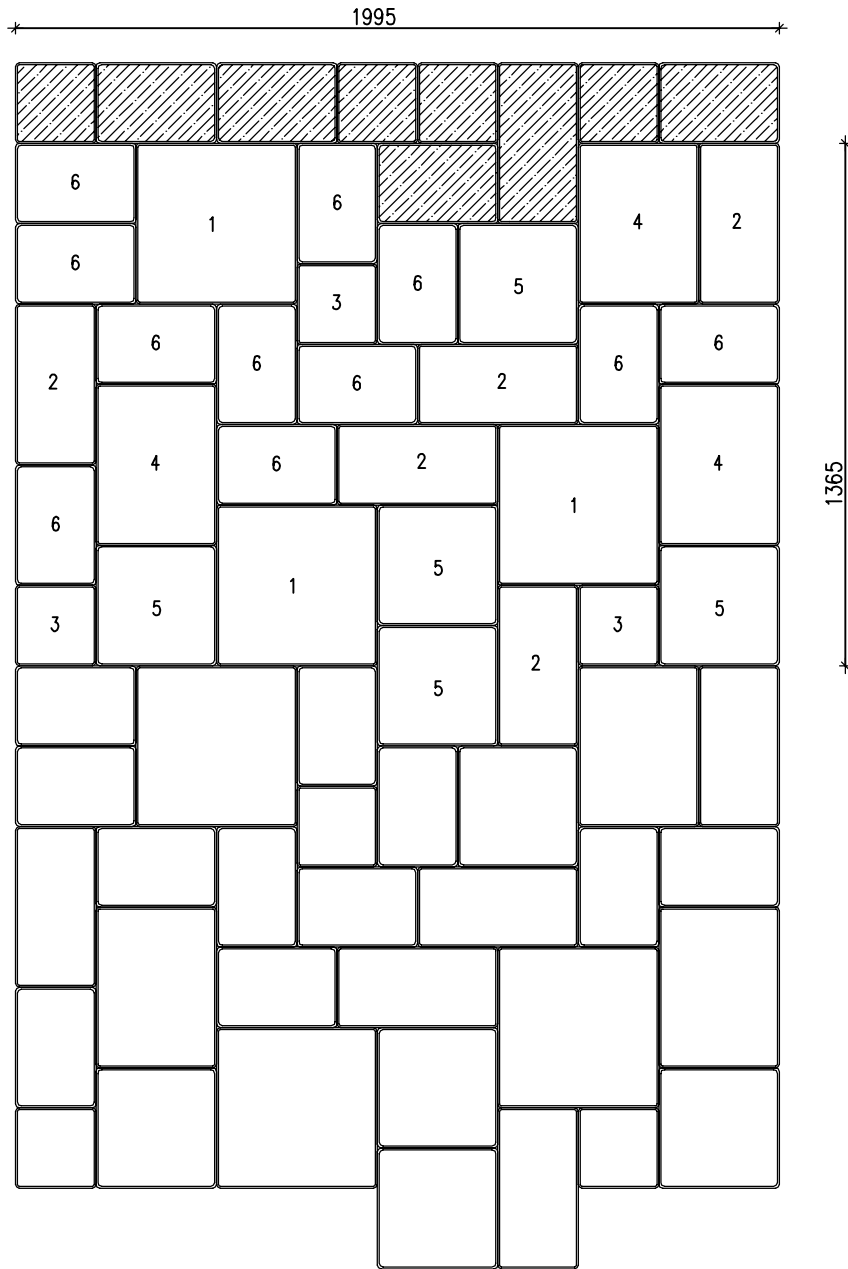

LAATOITUKSEN REUNA SAADAAN SUORAKSI TUMMENNETUILLA KIVILLÄ:

210X210
315X210
210X420

ROOMALAINEN KIVI (1) 420x420 (19,4% pinta-alasta)
ROOMALAINEN KIVI (2) 210x420 (16,2% pinta-alasta)
ROOMALAINEN KIVI (3) 210x210 (4,9% pinta-alasta)
ROOMALAINEN KIVI (4) 420x315 (14,6% pinta-alasta)
ROOMALAINEN KIVI (5) 315x315 (18,2% pinta-alasta)
ROOMALAINEN KIVI (6) 315x210 (26,7% pinta-alasta)