




Вариант 1  
Установка скрытого  
плинтуса

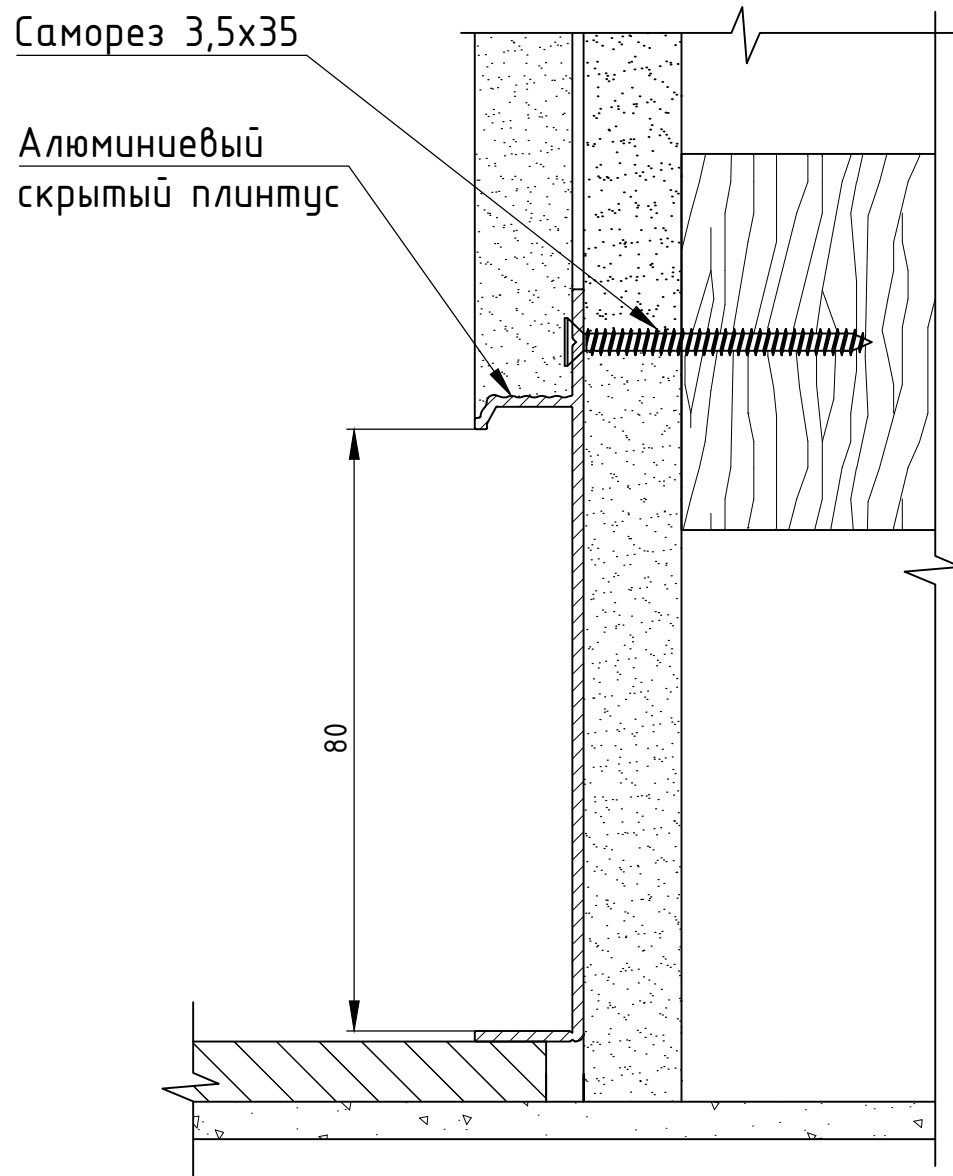

Вариант 2  
Установка скрытого  
плинтуса с подсветкой

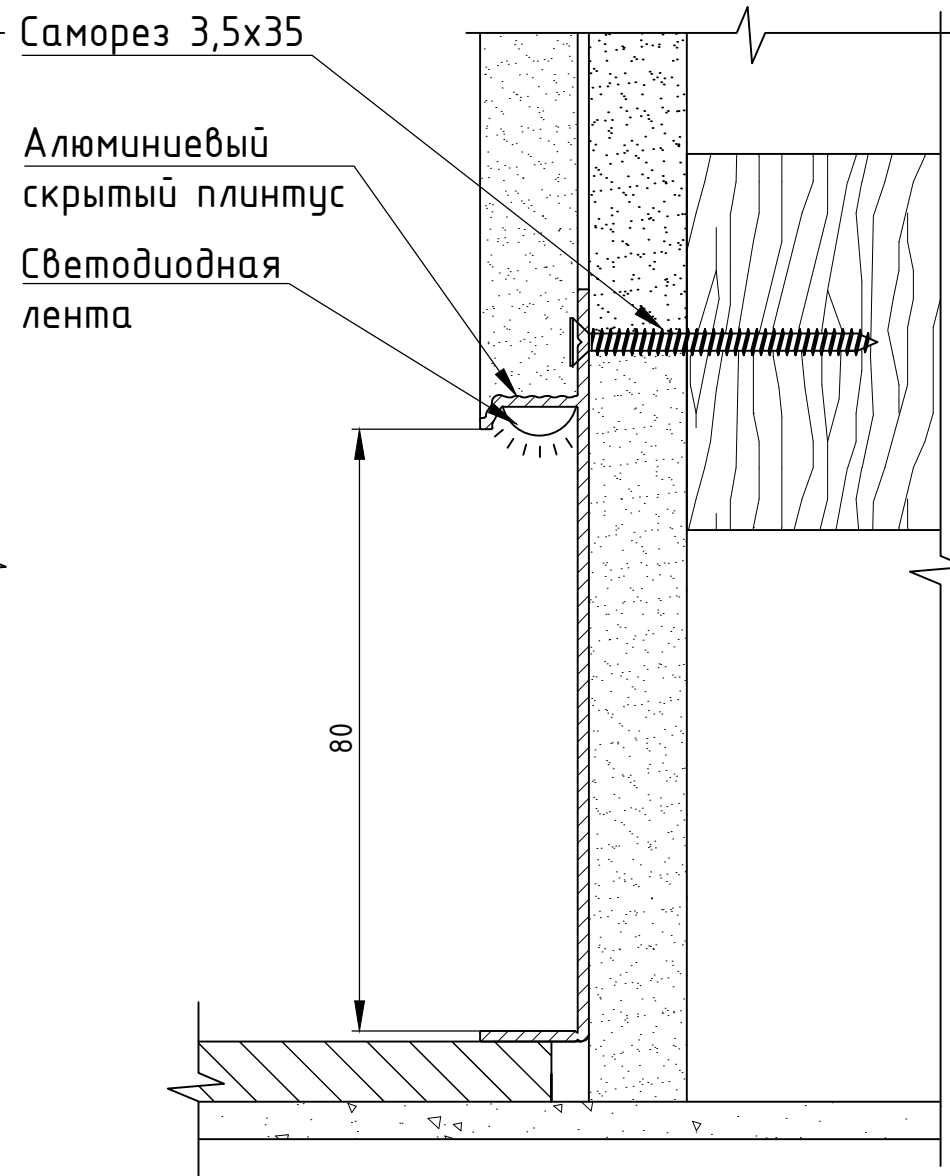

Вариант 3  
Установка скрытого  
плинтуса с плинтусом и  
подсветкой

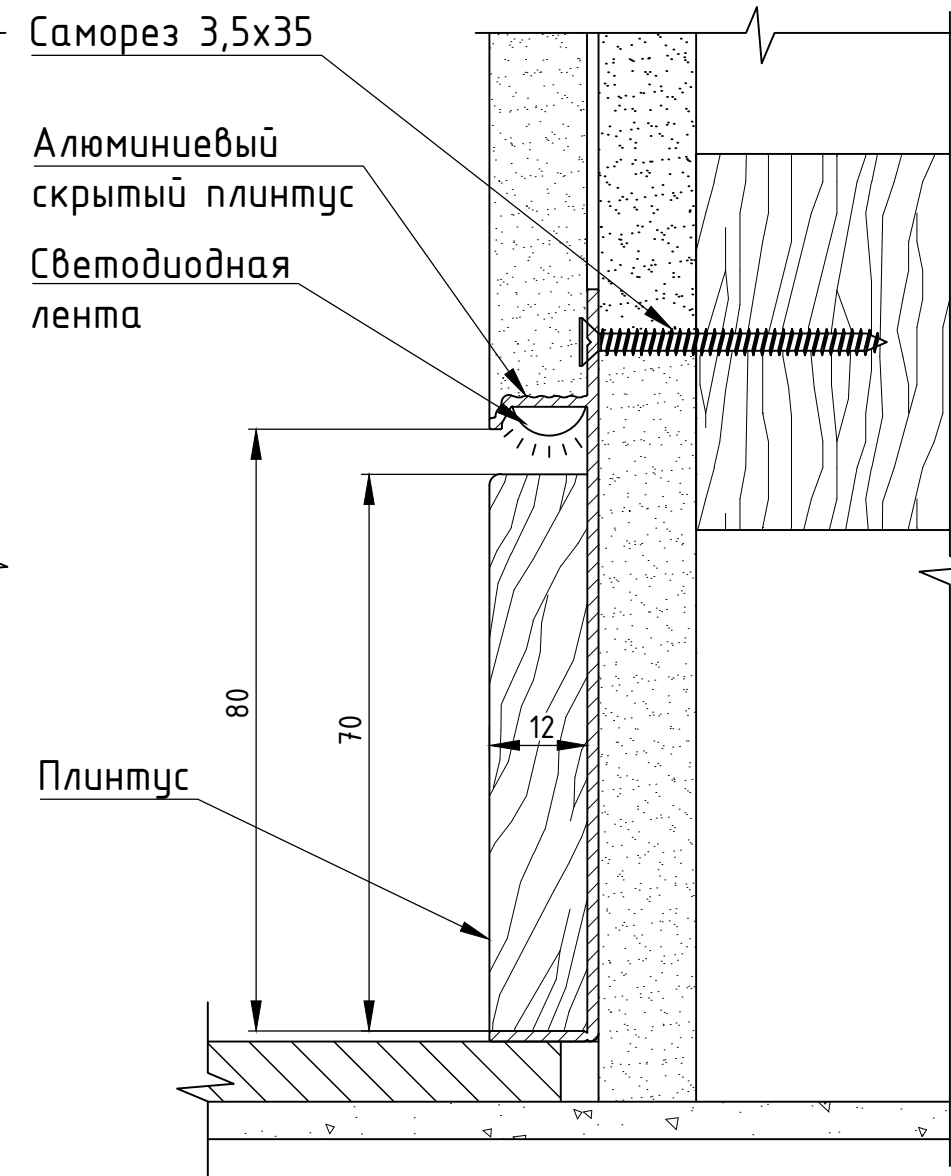

Согласовано


Взам. инв. N

Подпись и дата



Инв. N подл.

						DNRU.400001.001			
						dveri-nevidimki.ru			
Изм.	Кол.уч.	Лист	№ док.	Подпись	Дата	Алюминиевый скрытый плинтус	Стадия	Лист	Листов
	Разработал	Серов			05.20		Р	1	2
Согласовано Кулаков						Варианты установки 1,2,3	 Студия дизайна и архитектуры		
Утверждено Туркин									

Вариант 4  
Установка скрытого  
плинтуса с плинтусом 80мм

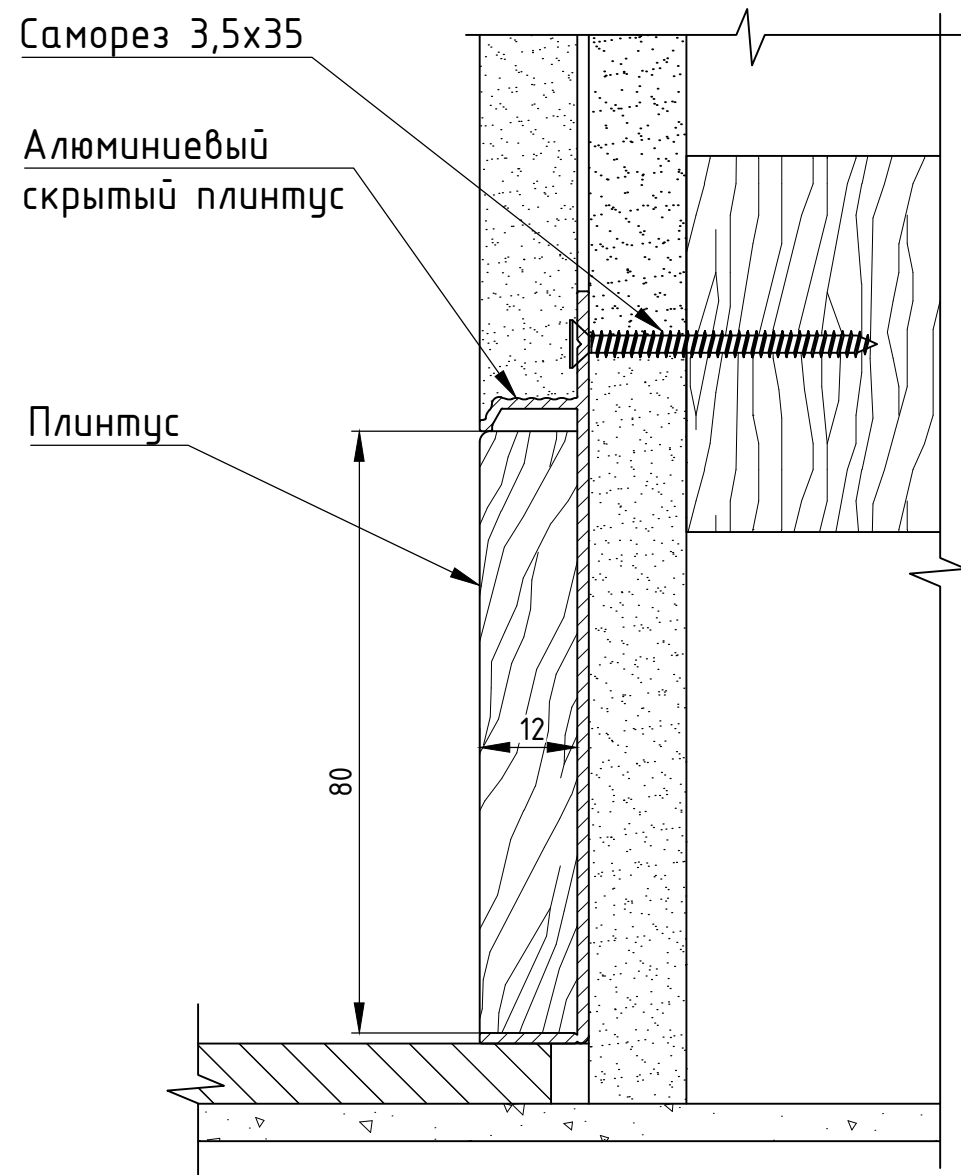

Вариант 5  
Установка скрытого плинтуса с плинтусом  
любой высоты (вар. 1,2,3,4 вкл.)

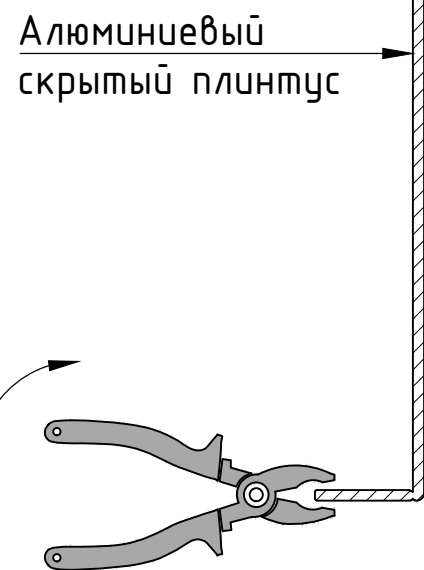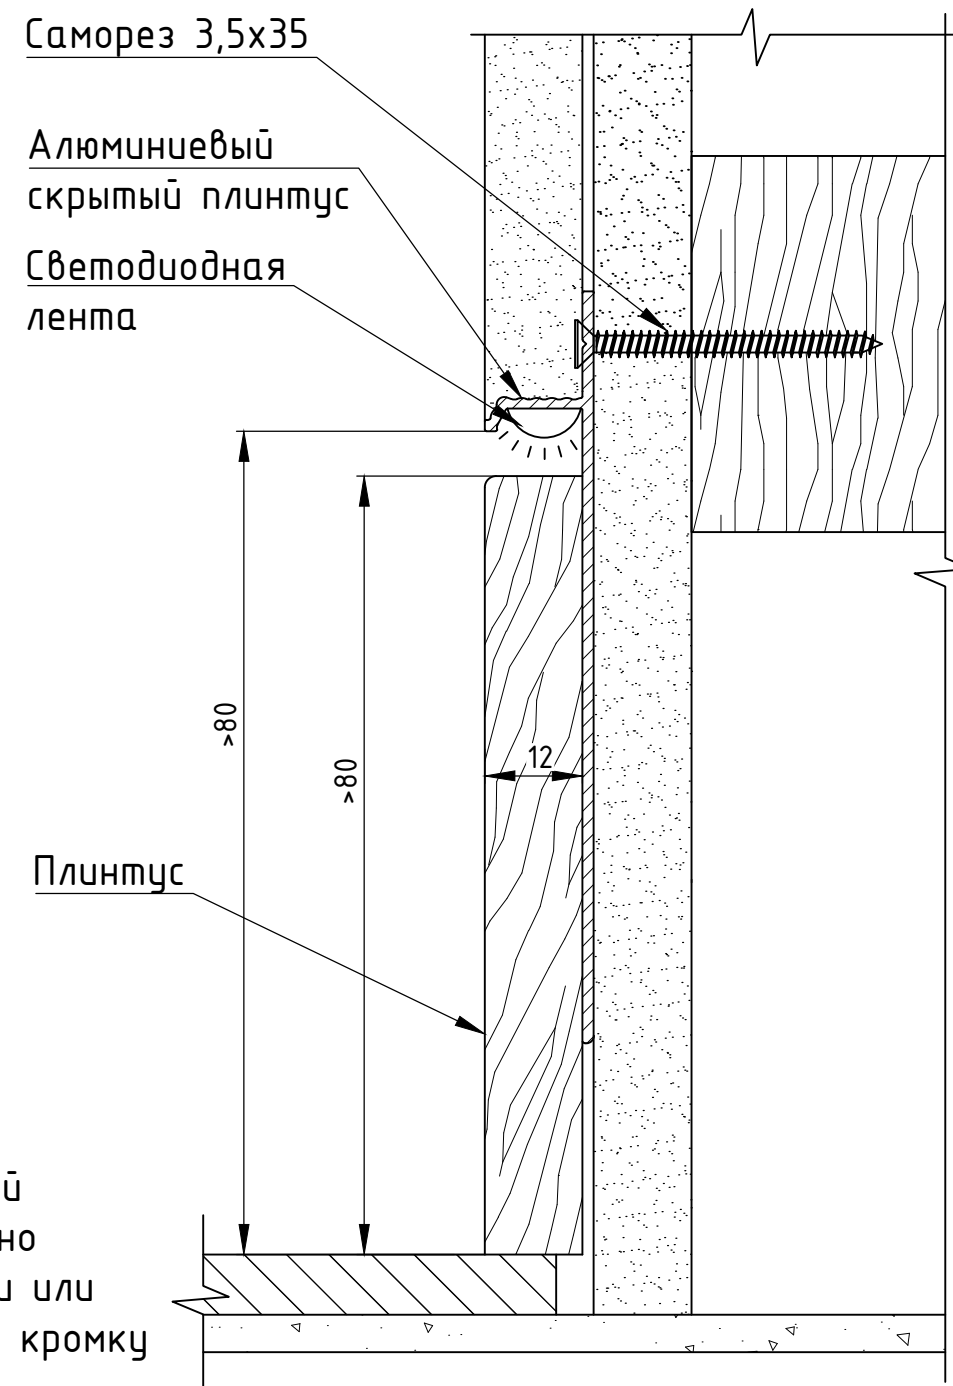


\* Для обеспечения ровной поверхности достаточно отломить пассатижами или плоскогубцами нижнюю кромку

Согласовано

Взам. инв. N

Подпись и дата

Инв. N подл.

						DNRU.400001.001			
						dveri-nevidimki.ru			
Изм.	Кол.уч.	Лист	№ док.	Подпись	Дата	Алюминиевый скрытый плинтус	Стадия	Лист	Листов
							Р	2	2
Разработал Серов						Варианты установки 4,5			
Согласовано Кулаков									
Утверждено Туркин									