


КОНСТРУКТИВНЫЙ МИДЕЛЬ-ШПАНГОУТ

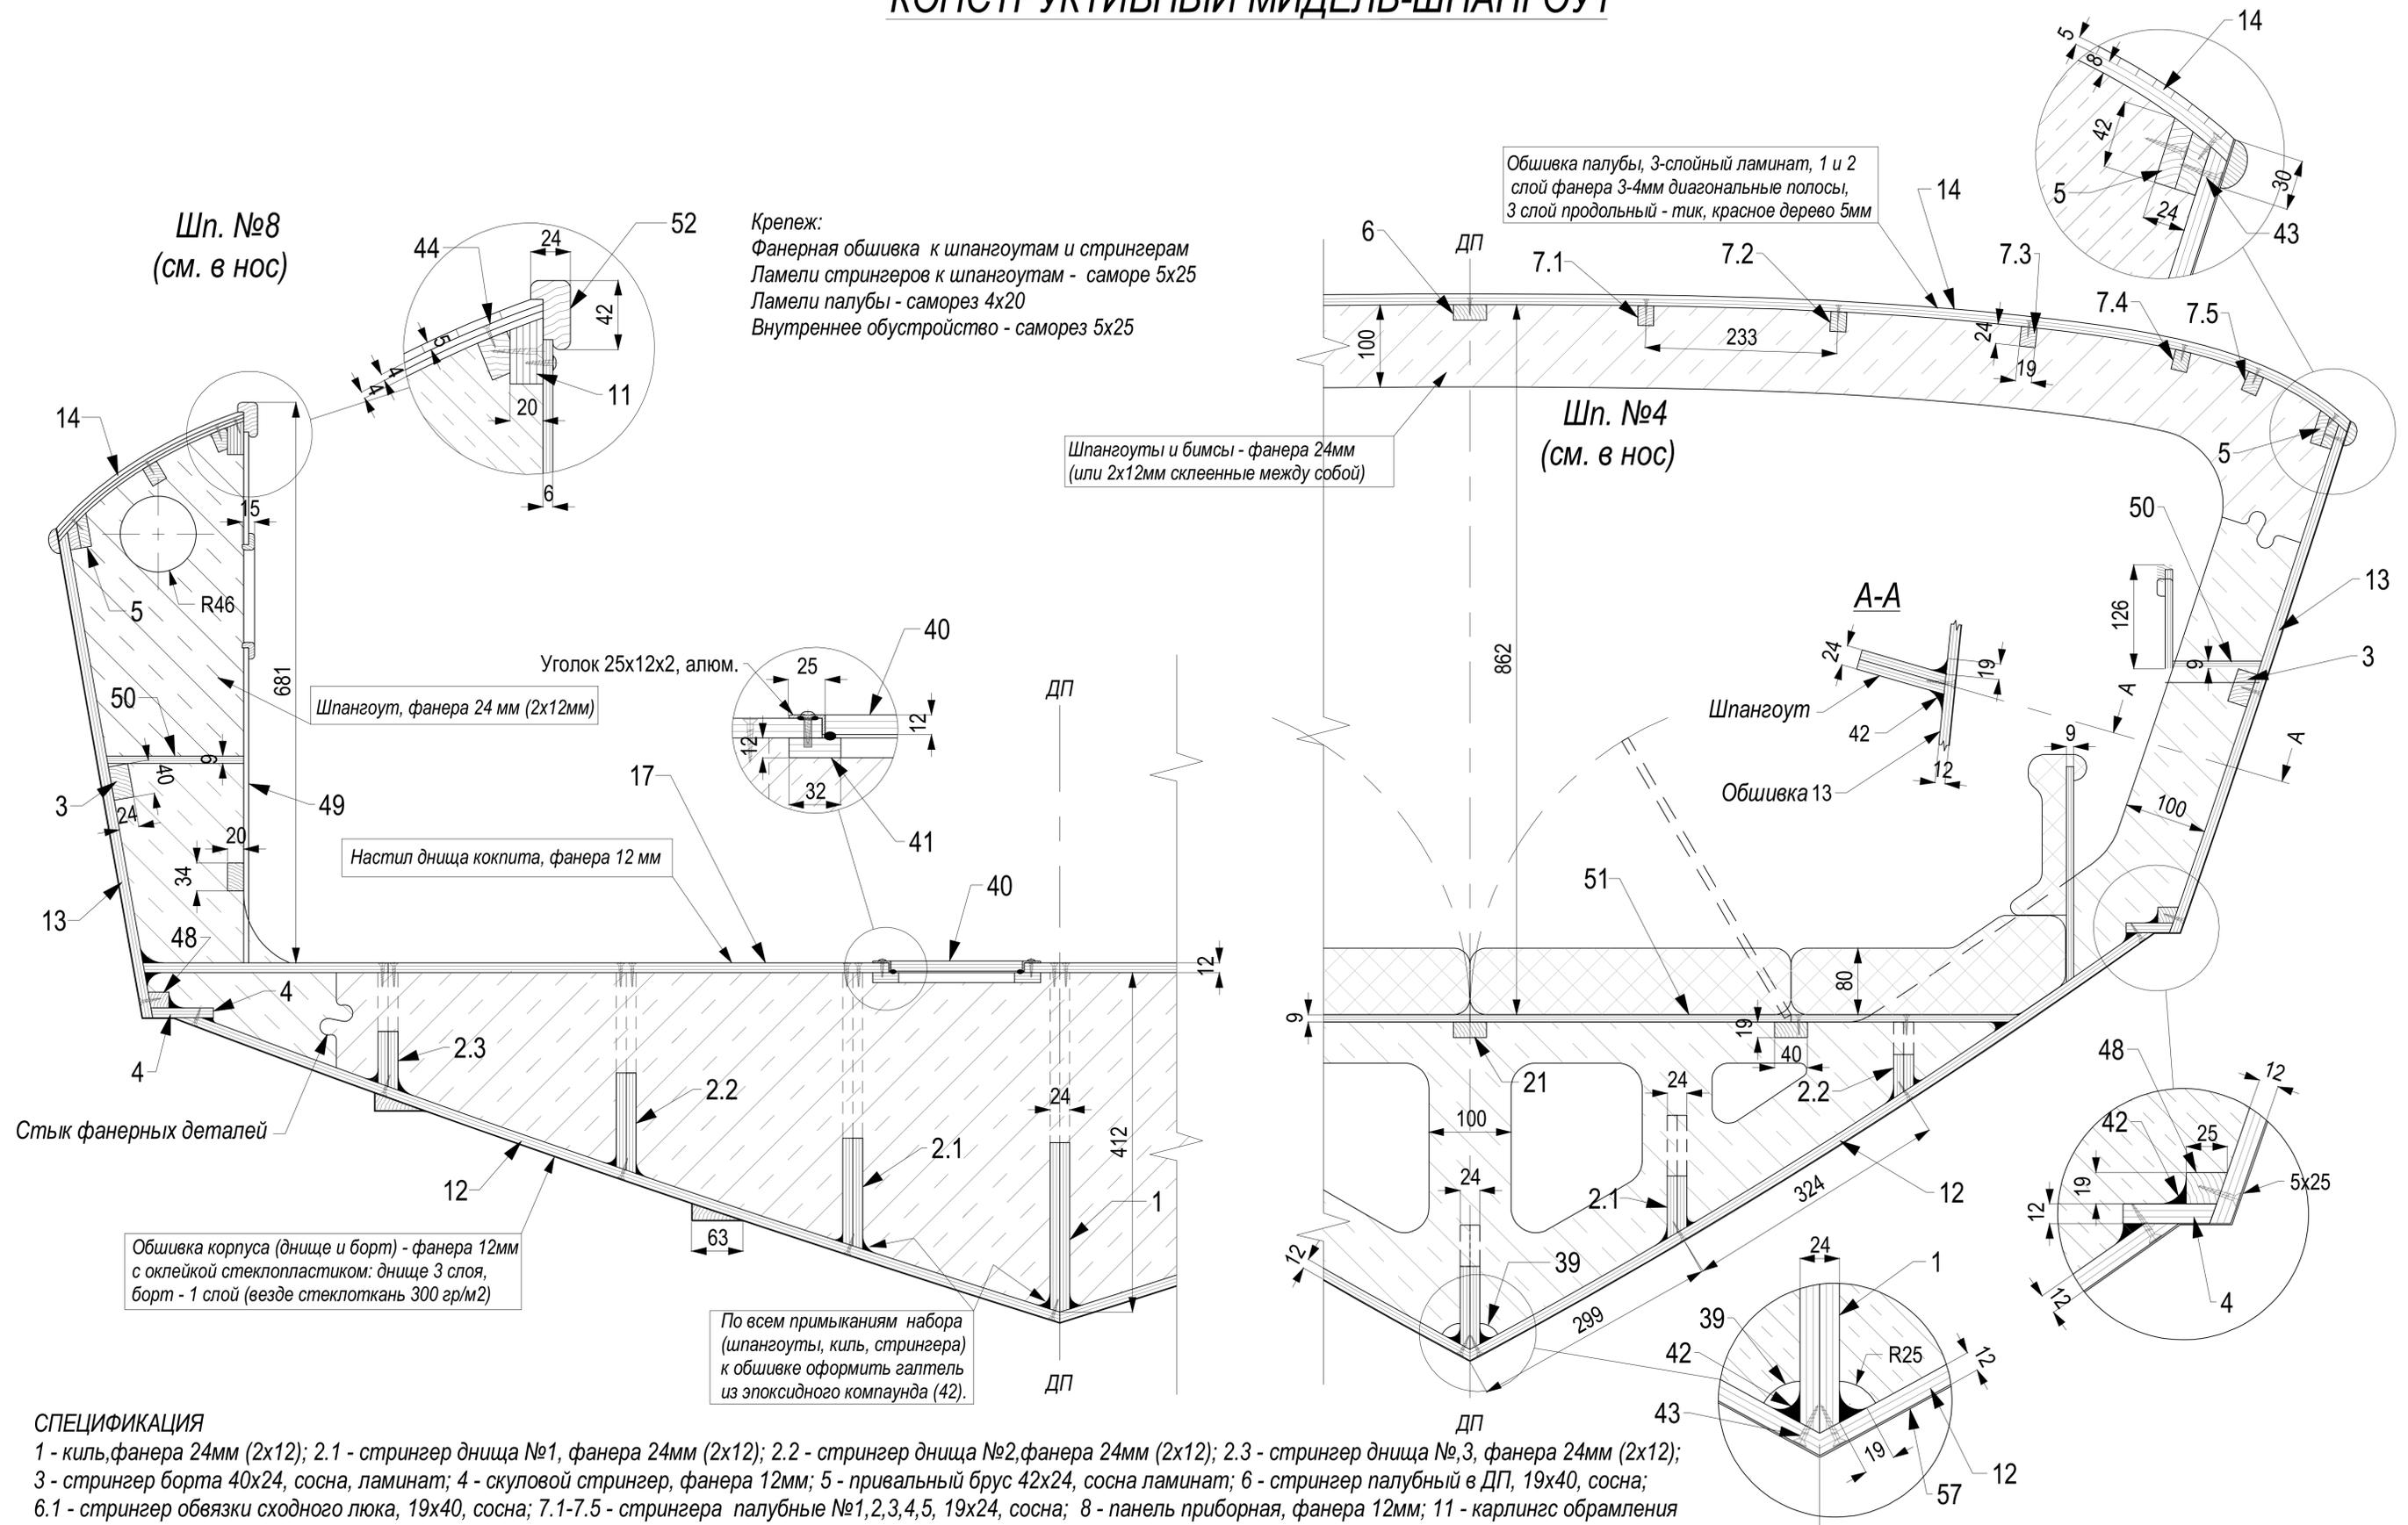

СПЕЦИФИКАЦИЯ

1 - киль, фанера 24мм (2x12); 2.1 - стрингер днища №1, фанера 24мм (2x12); 2.2 - стрингер днища №2, фанера 24мм (2x12); 2.3 - стрингер днища №3, фанера 24мм (2x12); 3 - стрингер борта 40x24, сосна, ламинат; 4 - скуловой стрингер, фанера 12мм; 5 - привальный брус 42x24, сосна ламинат; 6 - стрингер палубный в ДП, 19x40, сосна; 6.1 - стрингер обвязки сходного люка, 19x40, сосна; 7.1-7.5 - стрингера палубные №1,2,3,4,5, 19x24, сосна; 8 - панель приборная, фанера 12мм; 11 - карлингс оформления кокпита, ламинат фанера 20мм (5x4мм); 12 - обшивка днища, фанера 12мм; 13 - обшивка борта, фанера 12 мм; 14 - палубный настил 13мм, ламинат 3x4 мм; 17 - пайол кокпита, фанера 12мм; 21 - рейка опорная, сосна 20x40мм; 22 - рейка обвязки 20x20 сосна; 28 - опорные панели диванов, фанера 2x12мм; 30 - сиденье дивана, фанера 12мм; 38 - наружный привальный брус декоративный, кр. дерево. 39 - шпигат R25 (по всем шпангоутам кроме 2, 6, 8 и 9); 40 - люк смотровой герметичный, фанера 12мм; 41 - комингс люка, фанера 12мм; 42 - галтель, густой эпоксидный компаунд; 43 - саморез 5x25, нерж.ст; 44 - саморез 4x20, нерж.ст; 45 - герметик шовный палубный Sika; 48 - скуловая опорная рейка стрингера 19x24, сосна; 49 - зашивка кокпита, фанера 6мм; 50 - полка кокпита, фанера 6-9мм; 51 - настил койки, фанера 9мм; 52 - декоративная окантовка кокпита, красн. дерево; 57 - оклейка стеклопластиком;

KS-900 10.02			
Изм.	Лист	№ докум.	Подп.
Разраб.			
Проев.			
Н.Контр.			
Утв.			
Лист		Масса	Масштаб
Листов			