




Вариант 1
Установка скрытого
плинтуса

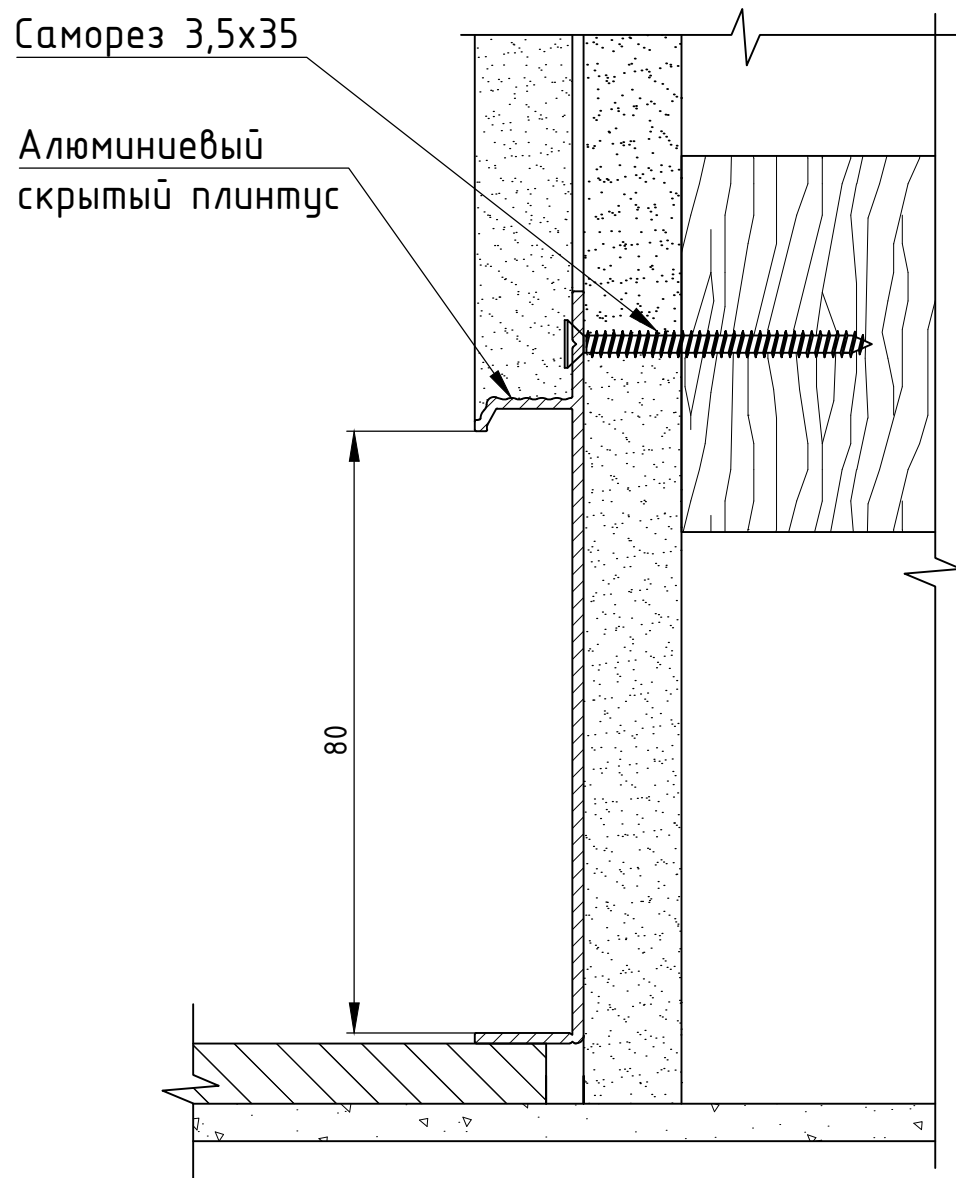

Вариант 2
Установка скрытого
плинтуса с подсветкой

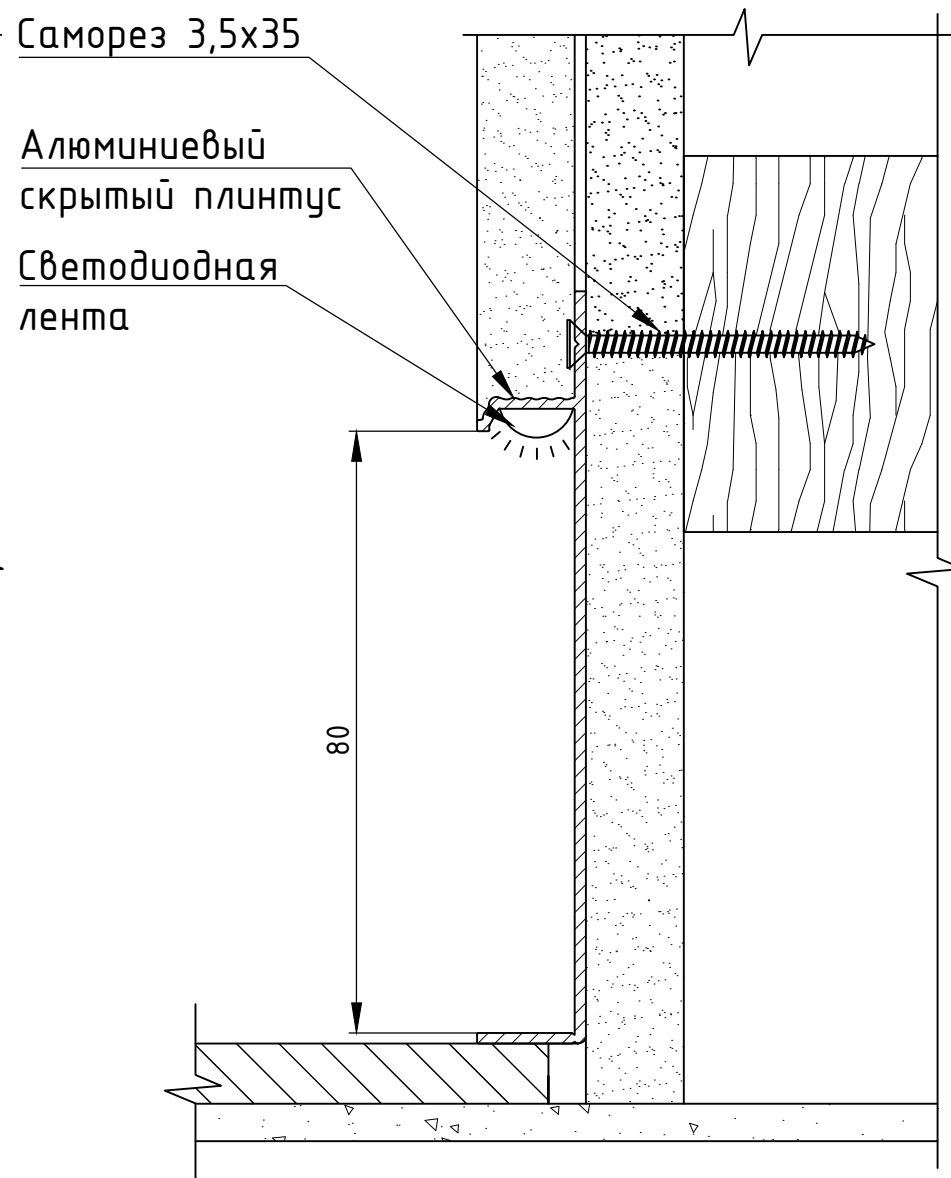

Вариант 3
Установка скрытого
плинтуса с плинтусом и
подсветкой

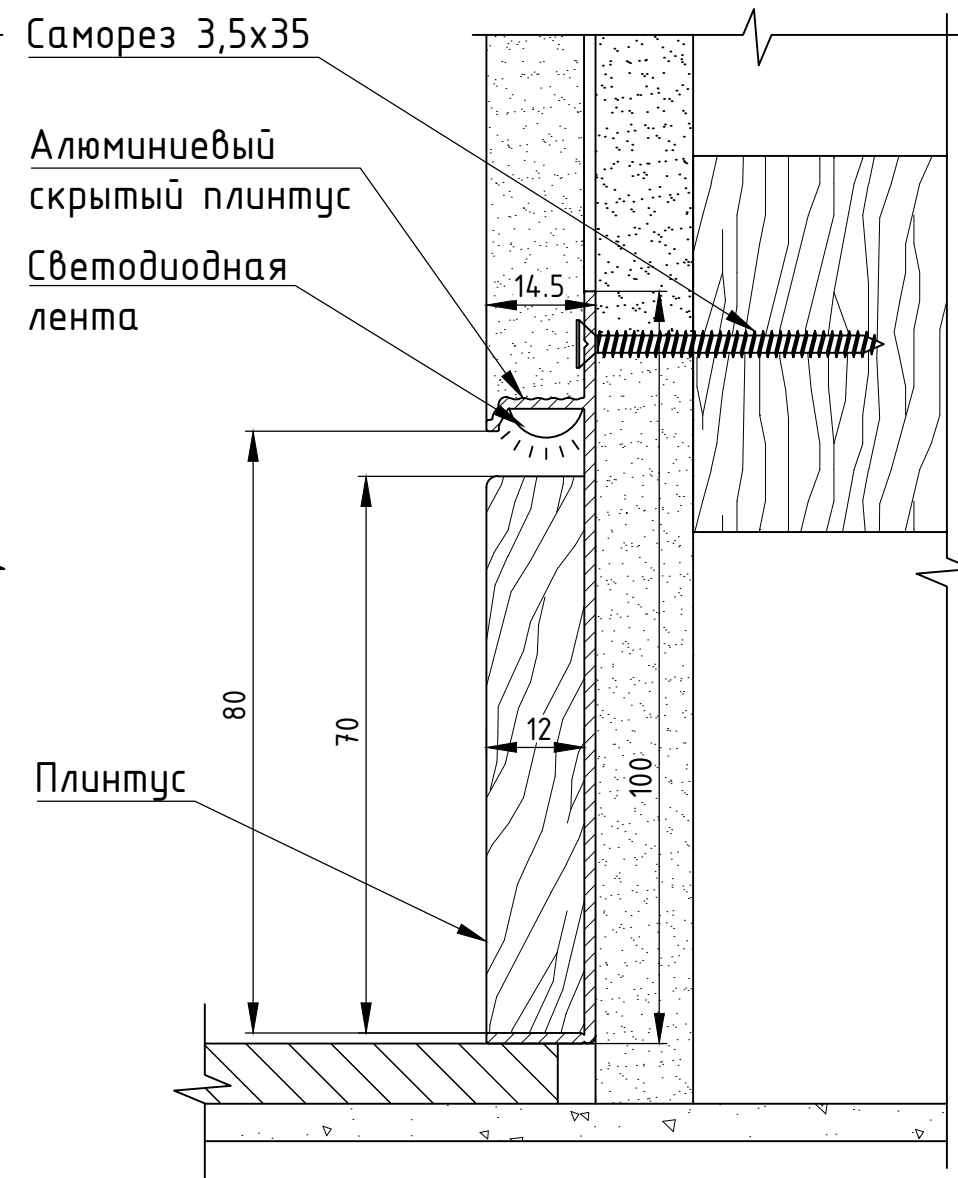

Согласовано



Взам. инв. N

Подпись и дата

Инв. N подл.


						DNRU.400001.001			
						dveri-nevidimki.ru			
Изм.	Кол.уч.	Лист	№ док.	Подпись	Дата	Алюминиевый скрытый плинтус	Стадия	Лист	Листов
Разработал	Серов						Р	1	2
Согласовано Кулаков						Варианты установки 1,2,3			
Утверждено Туркин									

Вариант 4
Установка скрытого
плинтуса с плинтусом 80мм

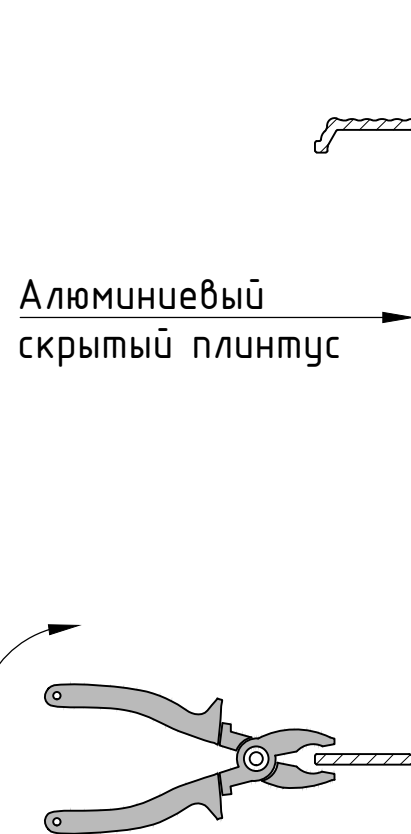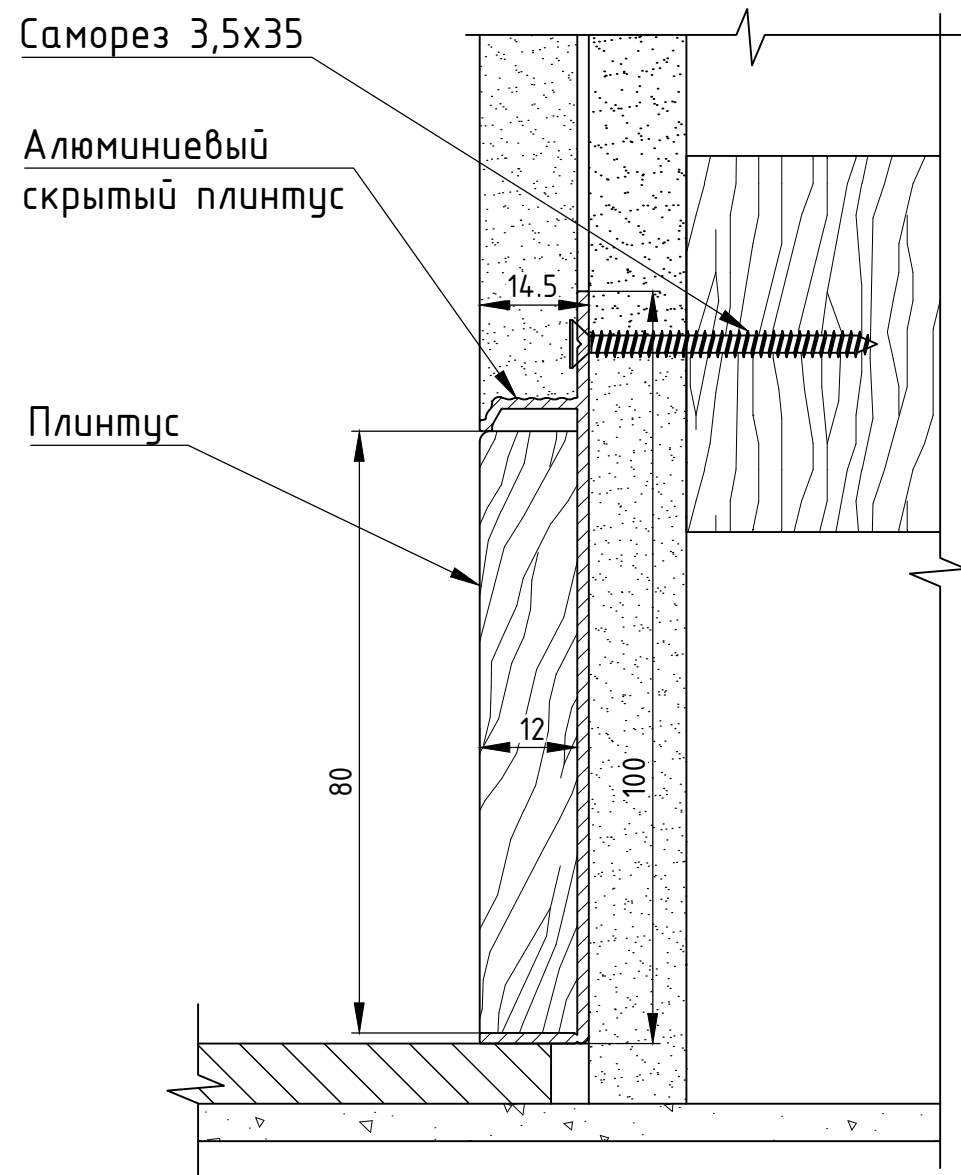

* Для обеспечения ровной поверхности достаточно отломить пассатижами или плоскогубцами нижнюю кромку

Вариант 5
Установка скрытого плинтуса с плинтусом
любой высоты (вар. 1,2,3,4 вкл.)

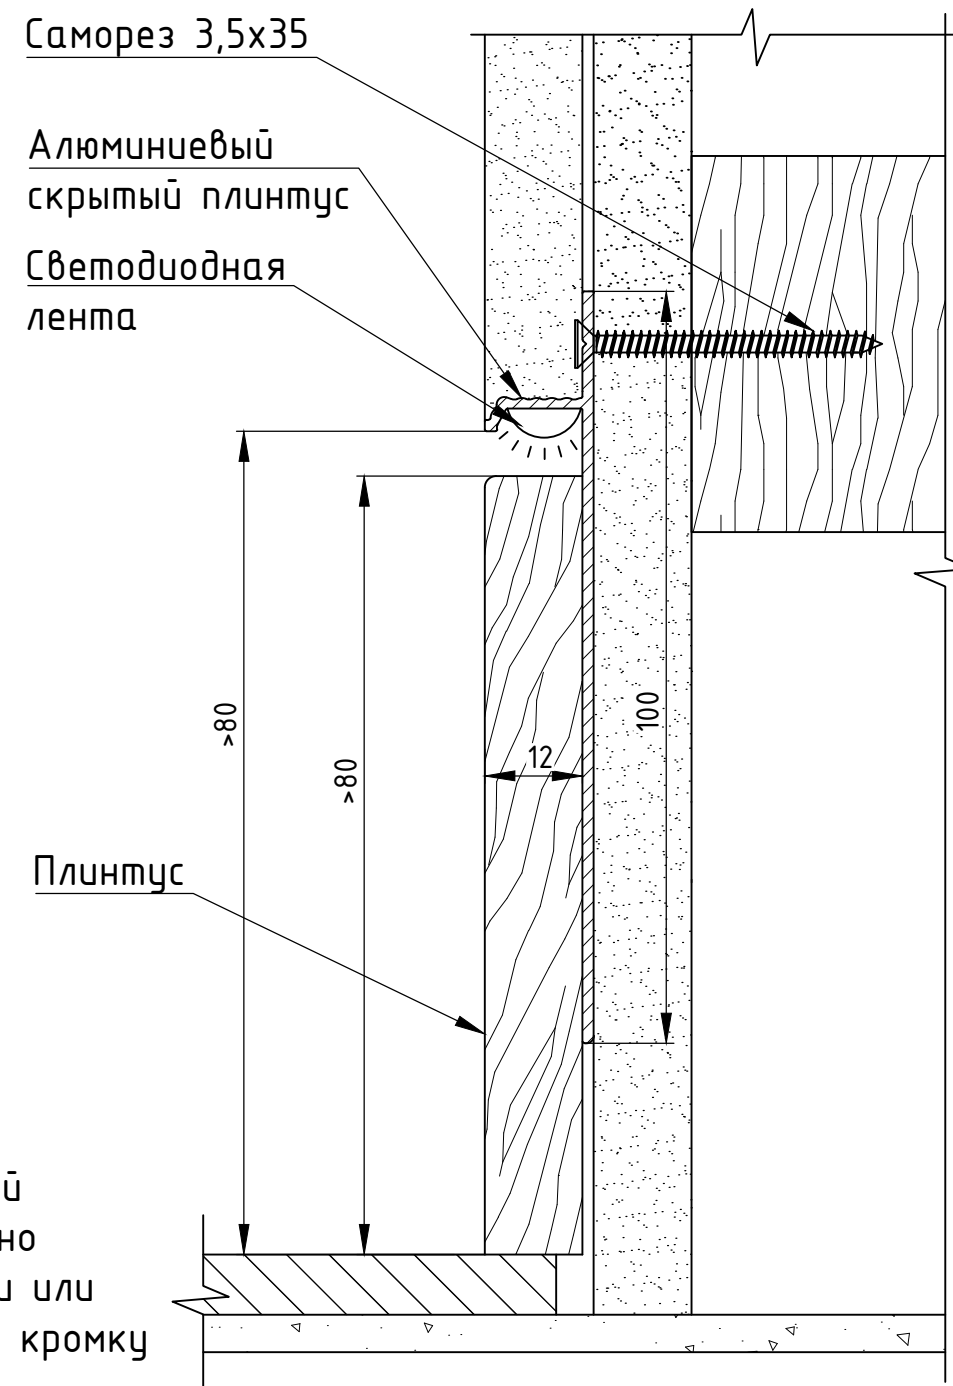


Согласовано

Взам. инв. N

Подпись и дата

Инв. N подл.

						DNRU.400001.001			
						dveri-nevidimki.ru			
Изм.	Кол.уч.	Лист	№ док.	Подпись	Дата	Алюминиевый скрытый плинтус	Стадия	Лист	Листов
Разработал	Серов						Р	2	2
Согласовано Кулаков						Варианты установки 4,5	 Студия дизайна и архитектуры		
Утверждено Туркин									