



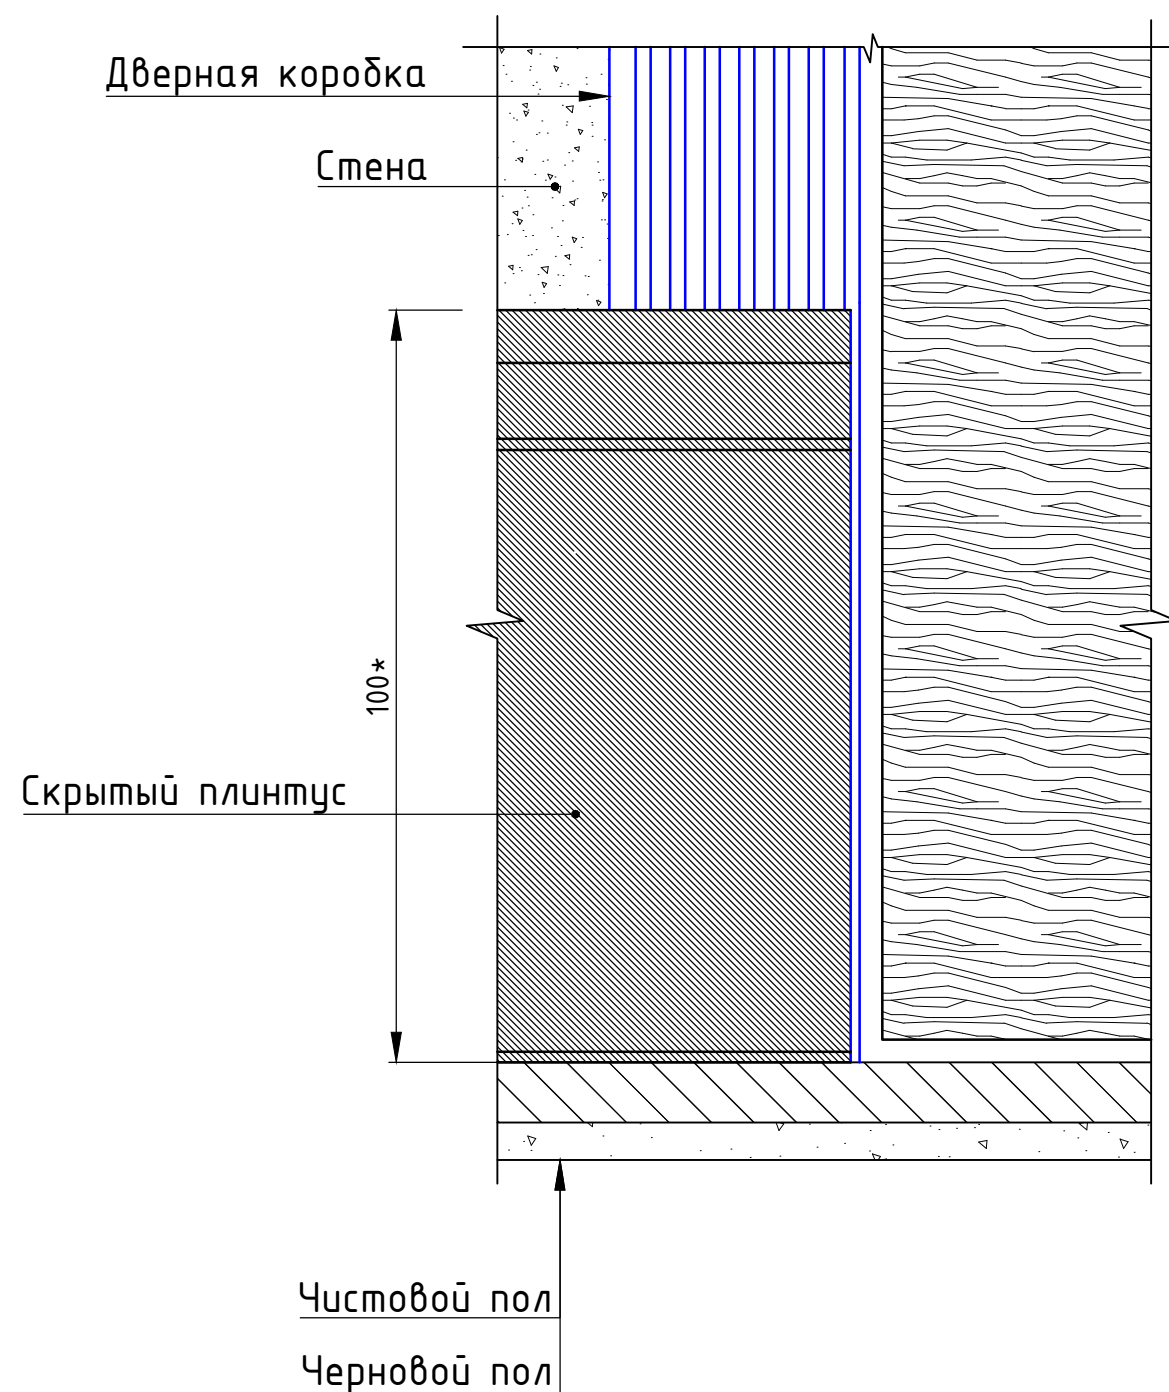
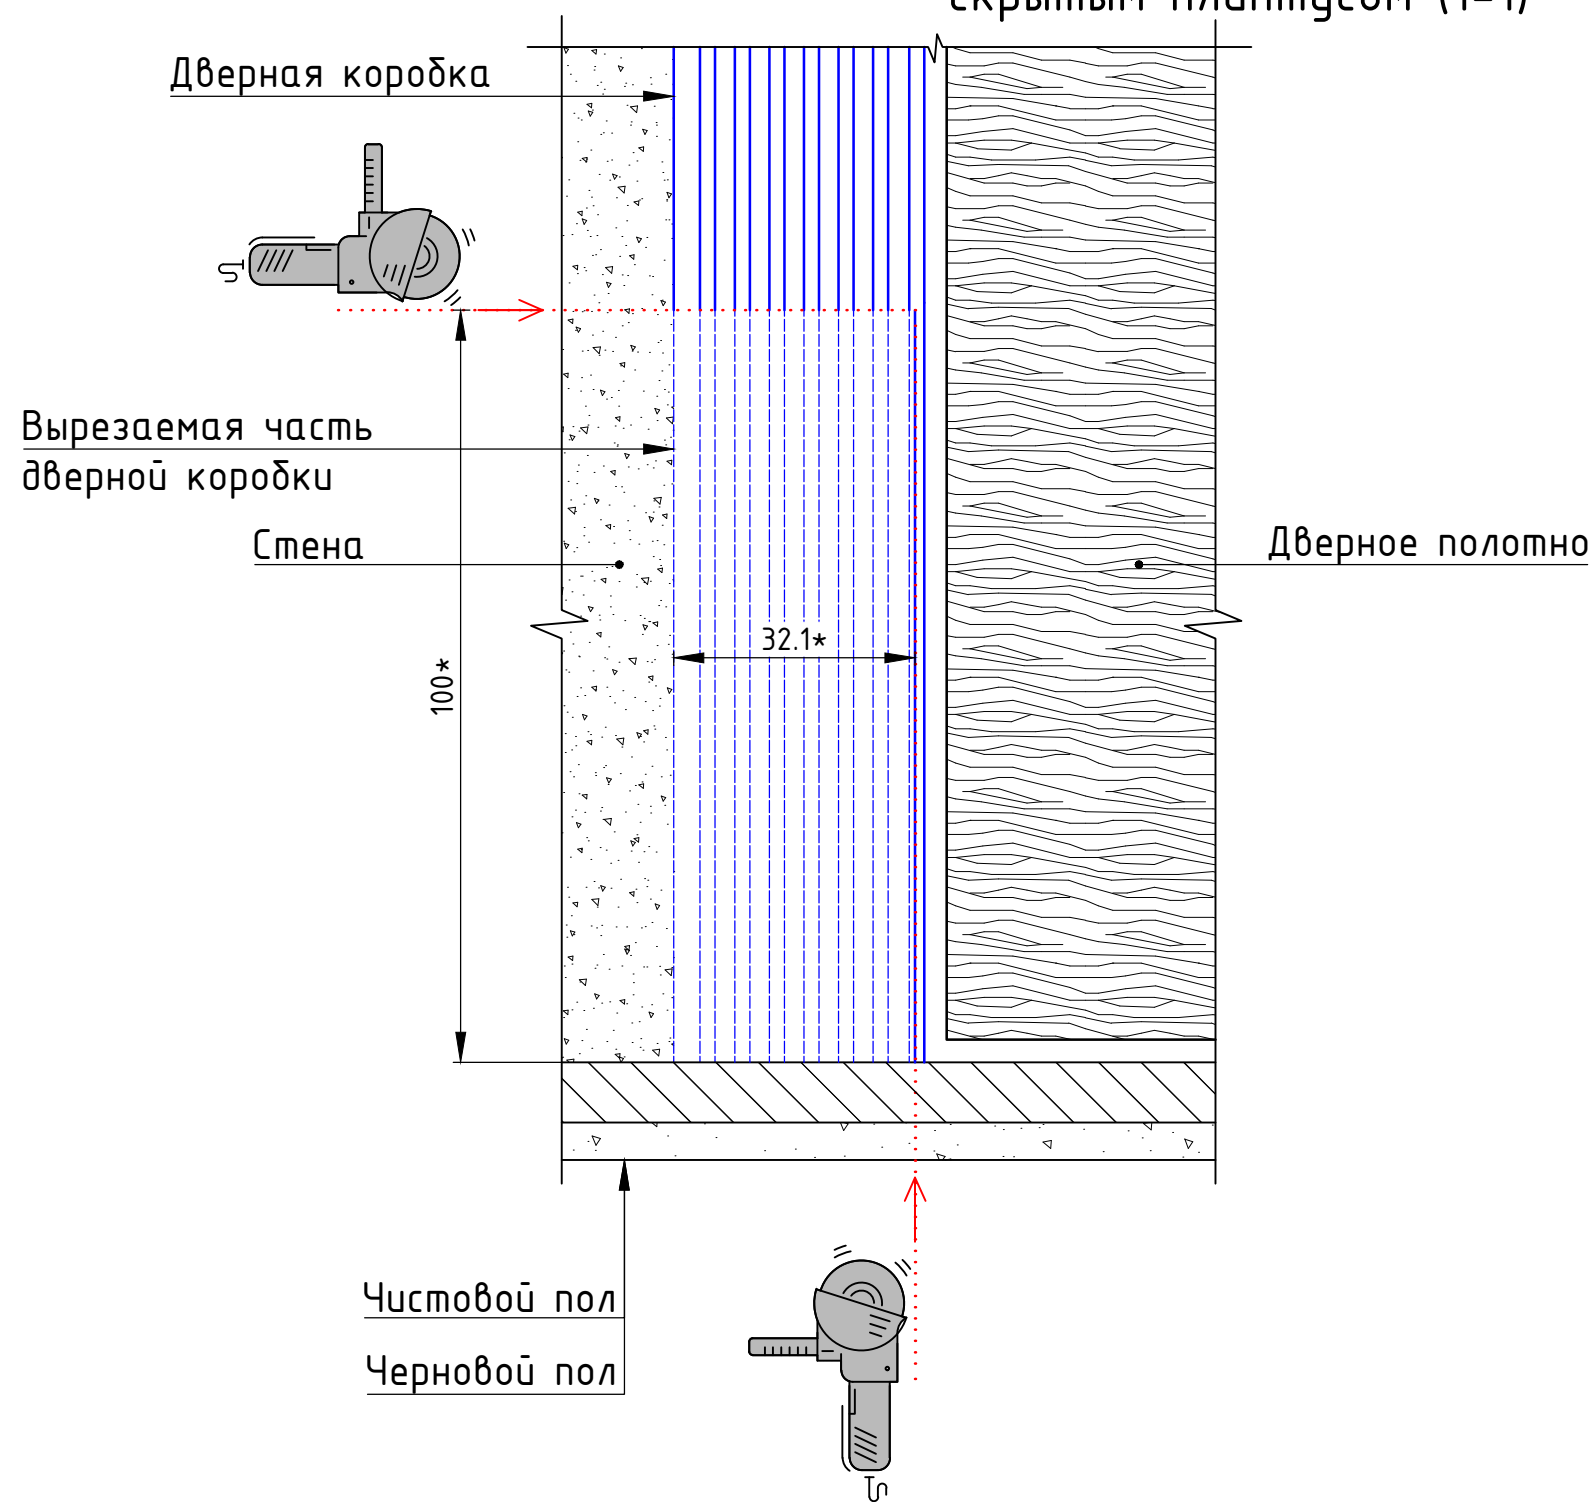
Типовой узел монтажа скрытой дверной коробки со скрытым плинтусом

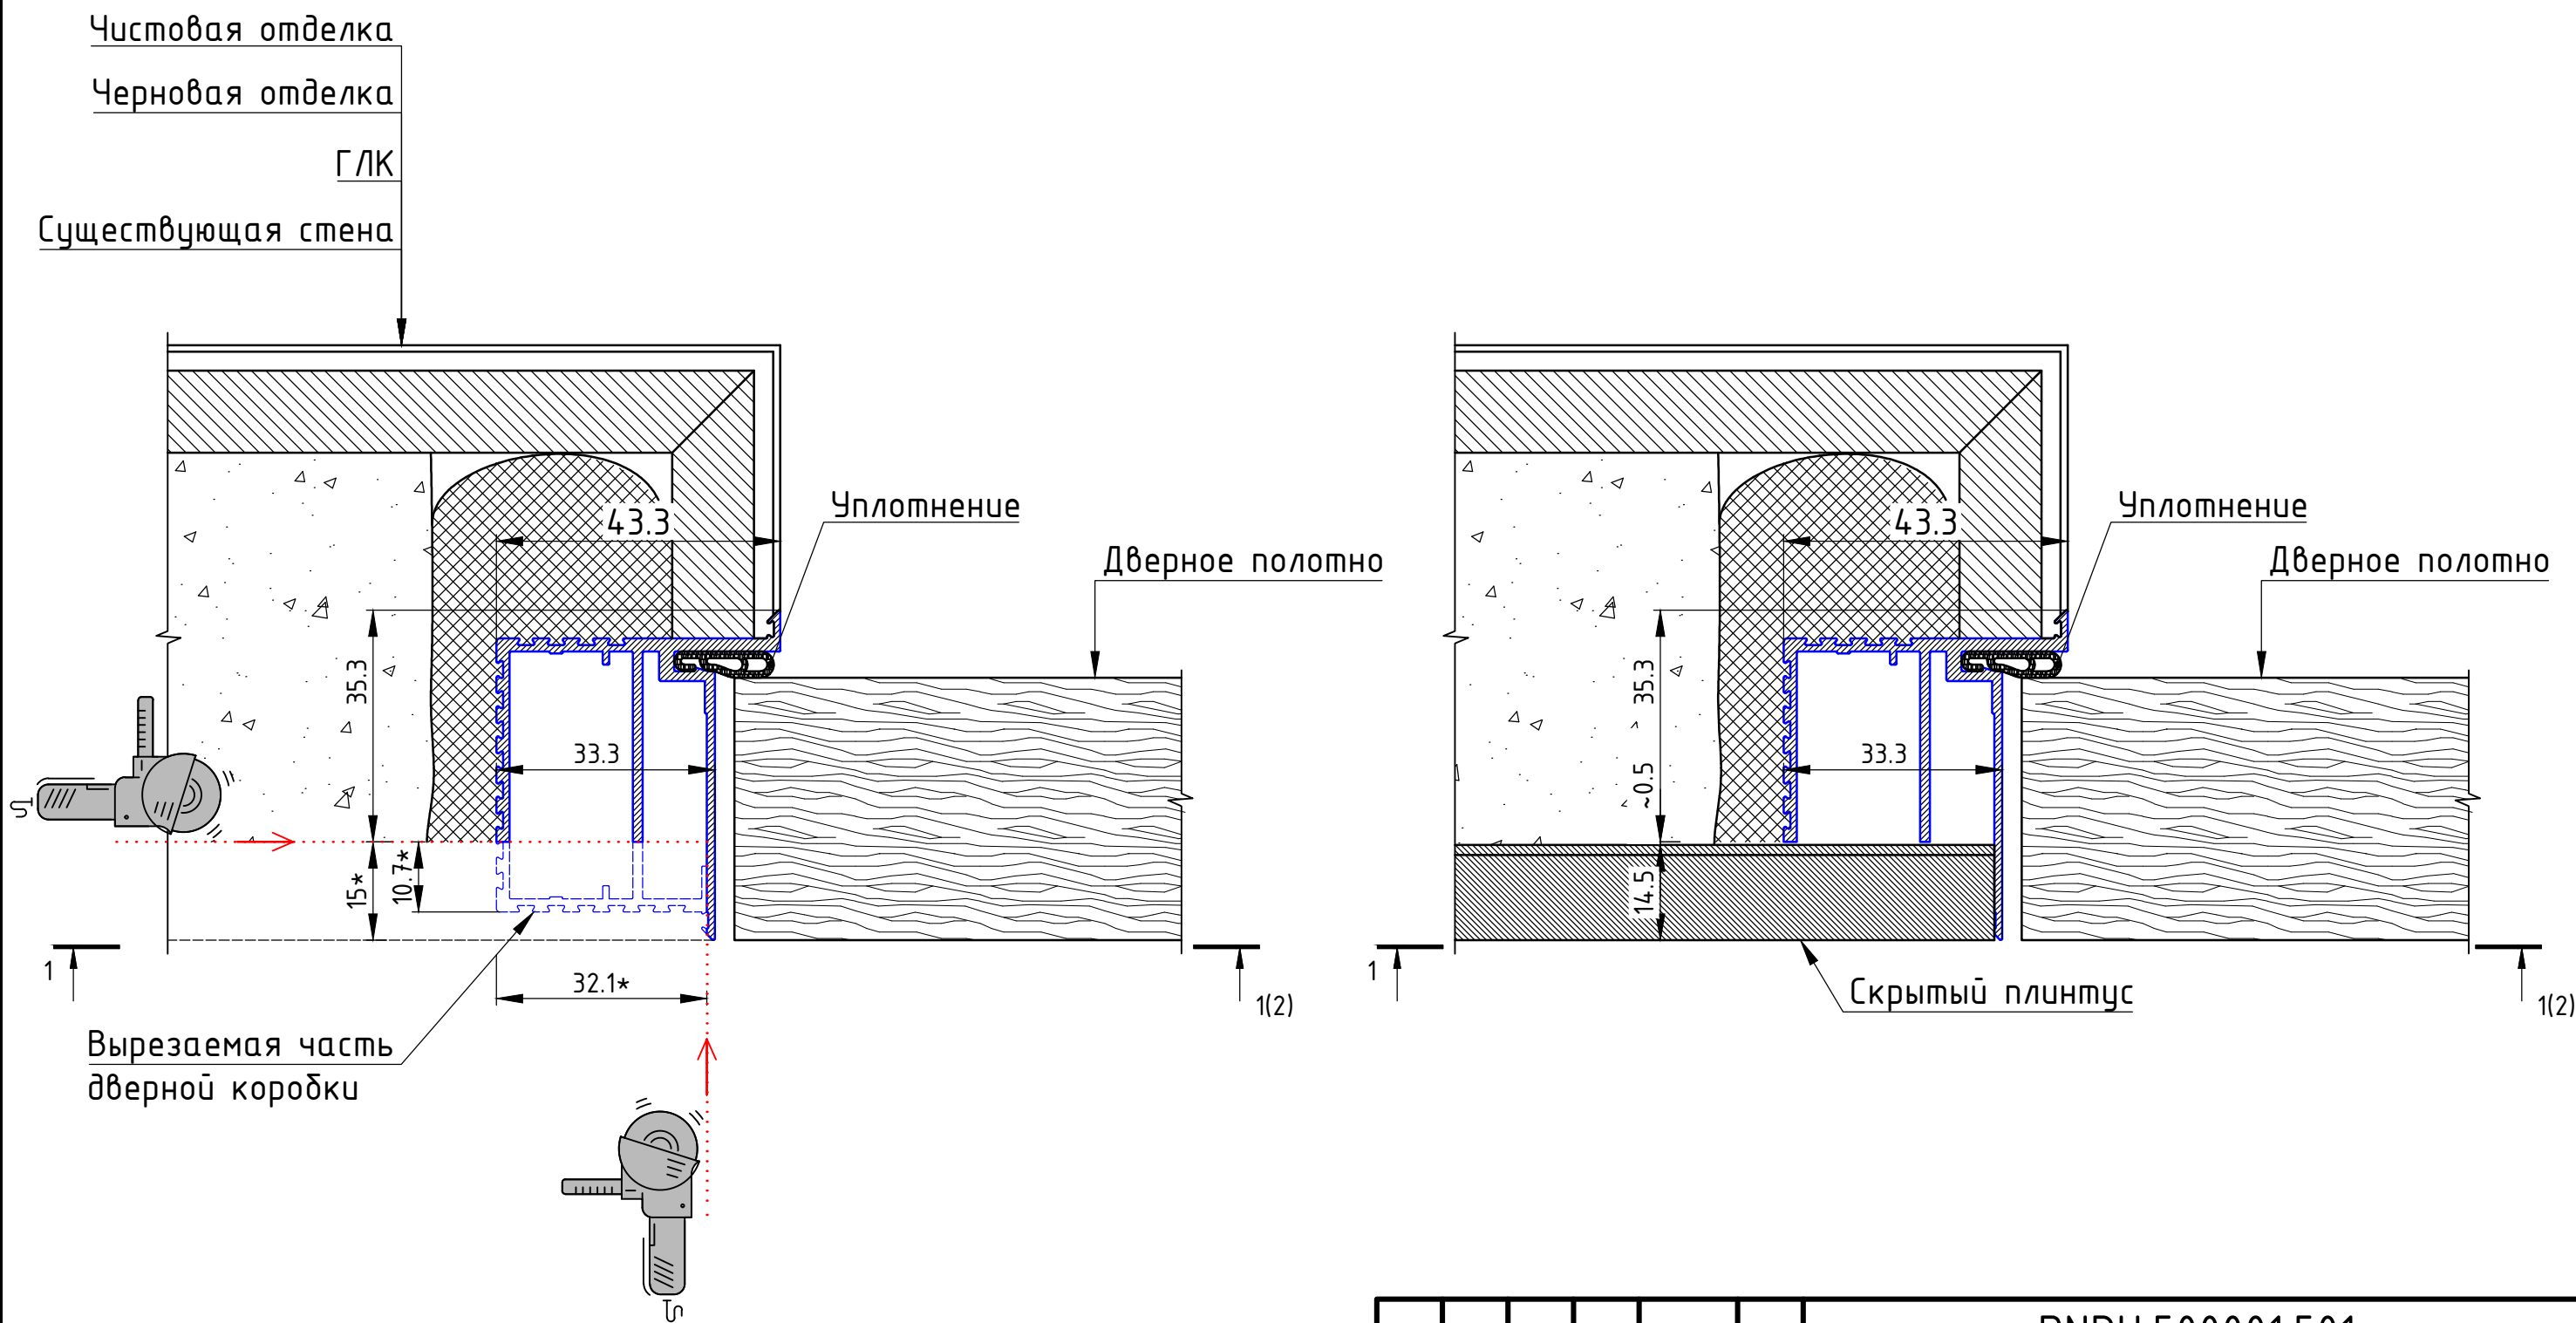

* Достаточные размеры ниши в дверной коробке зависят от конкретного типа-размера и способа установки скрытого плинтуса.

						DNRU.500001.501			
						dveri-nevidimki.ru			
Изм.	Кол.уч.	Лист	№ док.	Подпись	Дата	Цельноалюминиевая дверная коробка	Стадия	Лист	Листов
Разработал	Серов						Р	1	2
						Типовой узел монтажа скрытой дверной коробки со скрытым плинтусом	 Студия дизайна и архитектуры		
Согласовано	Кулаков								
Утверждено	Туркин								

Типовой узел монтажа скрытой дверной коробки со скрытым плинтусом (1-1)



* Достаточные размеры ниши в дверной коробке зависят от конкретного типа-размера и способа установки скрытого плинтуса.

Согласовано

Инв. N подл.	Подпись и дата	Взам. инв. N

DNRU.500001.501					
dveri-nevidimki.ru					
Изм.	Кол.уч.	Лист	№ док.	Подпись	Дата
Разработал	Серов				
Согласовано	Кулаков				
Утверждено	Туркин				
Цельноалюминиевая дверная коробка			Стадия	Лист	Листов
Типовой узел монтажа скрытой дверной коробки со скрытым плинтусом			P	2	2
VK design			Студия дизайна и архитектуры		