


## Типовой узел монтажа скрытого дверного полотна без четверти (профиль зажимной под МДФ/ЛДСП)

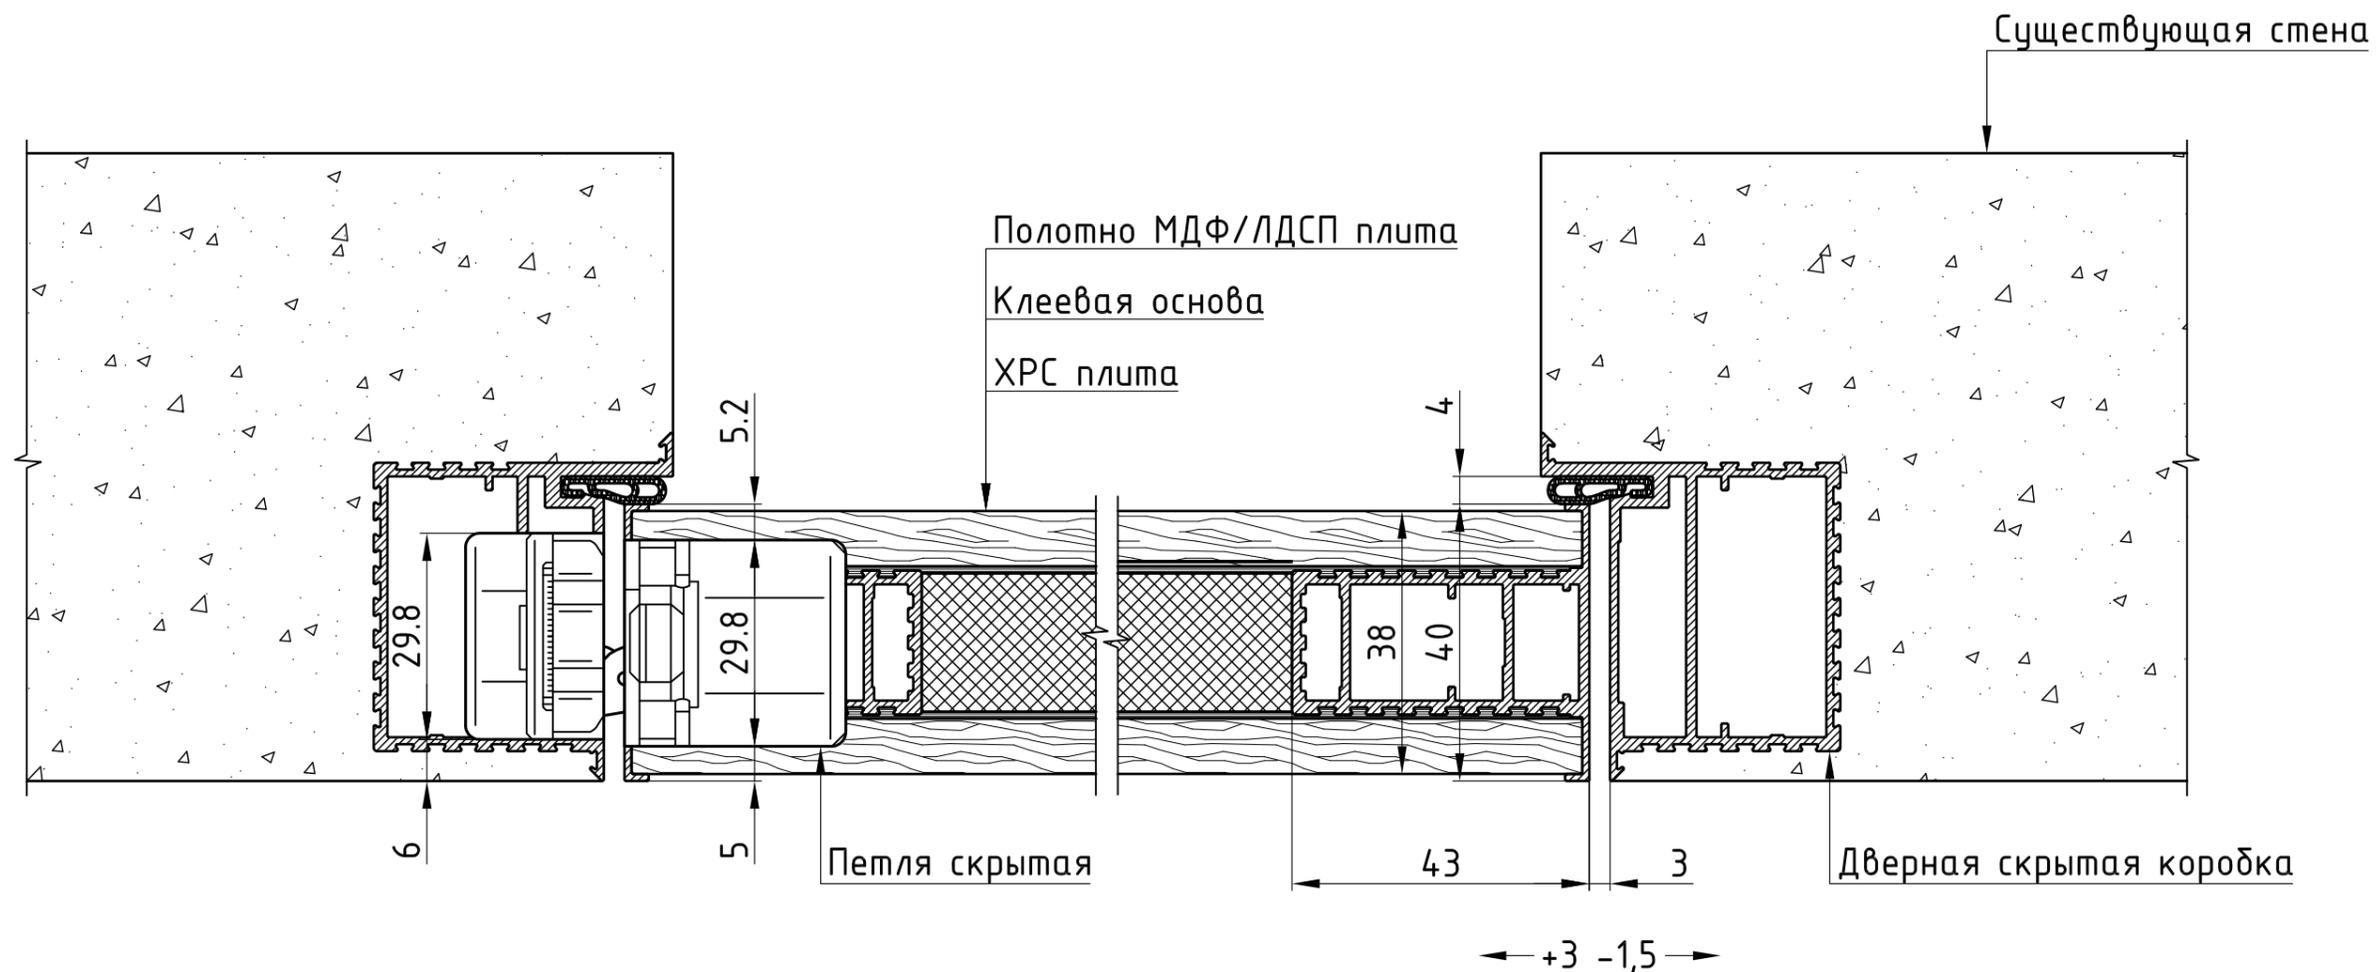


Согласовано

Инв. N подл.	Подпись и дата	Взам. инв. N

						DNRU.500002.004		
Изм.	Кол.уч.	Лист.	№ док.	Подпись	Дата	Цельноалюминиевая дверная коробка		
Разработал	Серов					Стадия	Лист	Листов
						Р	1	1
Согласована	Кулаков							
Утверждено	Туркин							
						PRO <sup>®</sup> DESIGN		

## Типовой узел монтажа скрытого дверного полотна с четвертью (профиль зажимной под МДФ/ЛДСП)

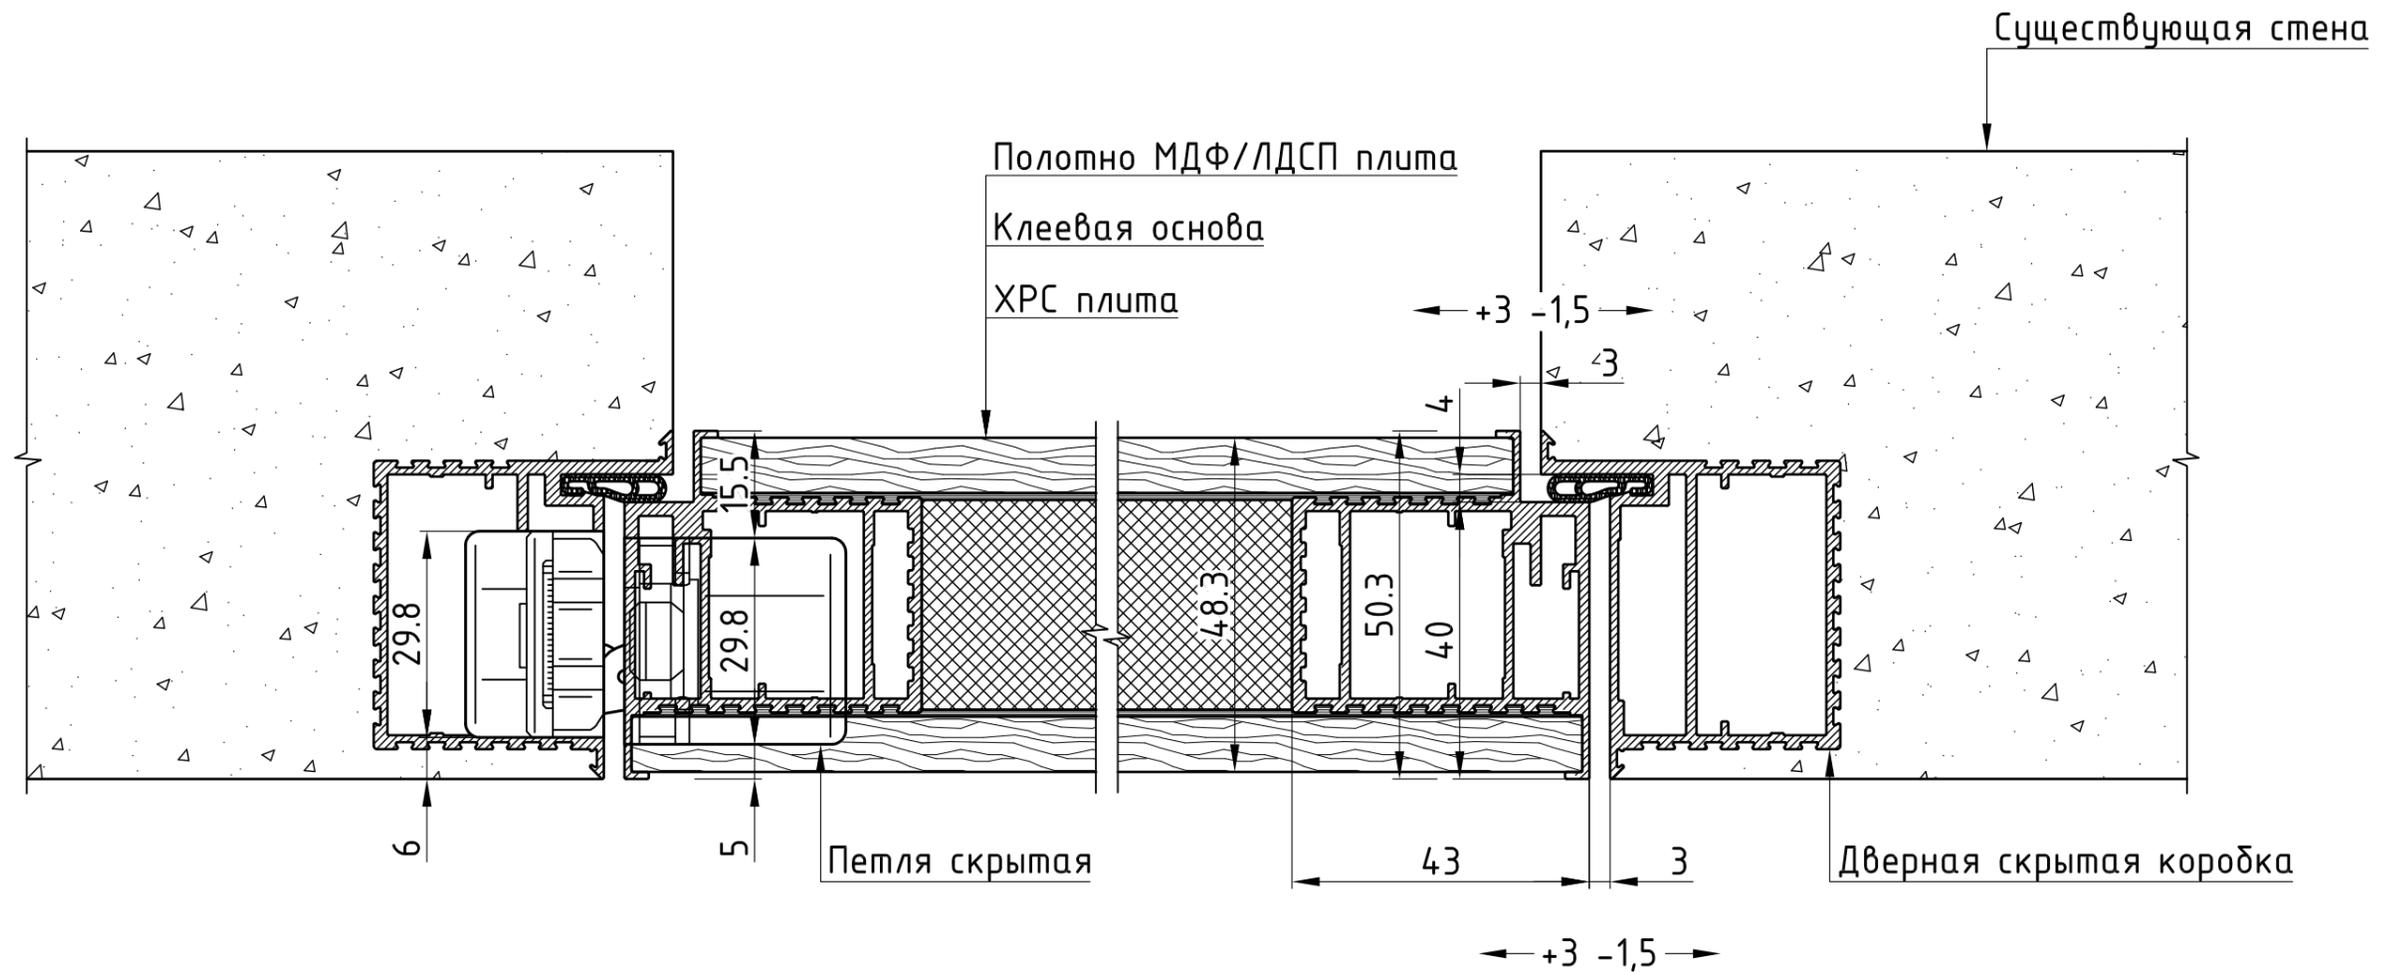


Согласовано

Инв. N подл.	Подпись и дата	Взам. инв. N

						DNRU.500002.003		
Изм.	Кол.уч.	Лист.	№ док.	Подпись	Дата	Цельноалюминиевая дверная коробка		
Разработал	Серов					Стадия	Лист	Листов
						Р	1	1
Согласовано	Кулаков					Типовой узел монтажа скрытого дверного полотна с четвертью, зажимной		
Утверждено	Туркин					PRO <sup>®</sup> DESIGN		

## Типовой узел монтажа скрытого дверного полотна с четвертью, внутреннего открывания (профиль зажимной под МДФ/ЛДСП)

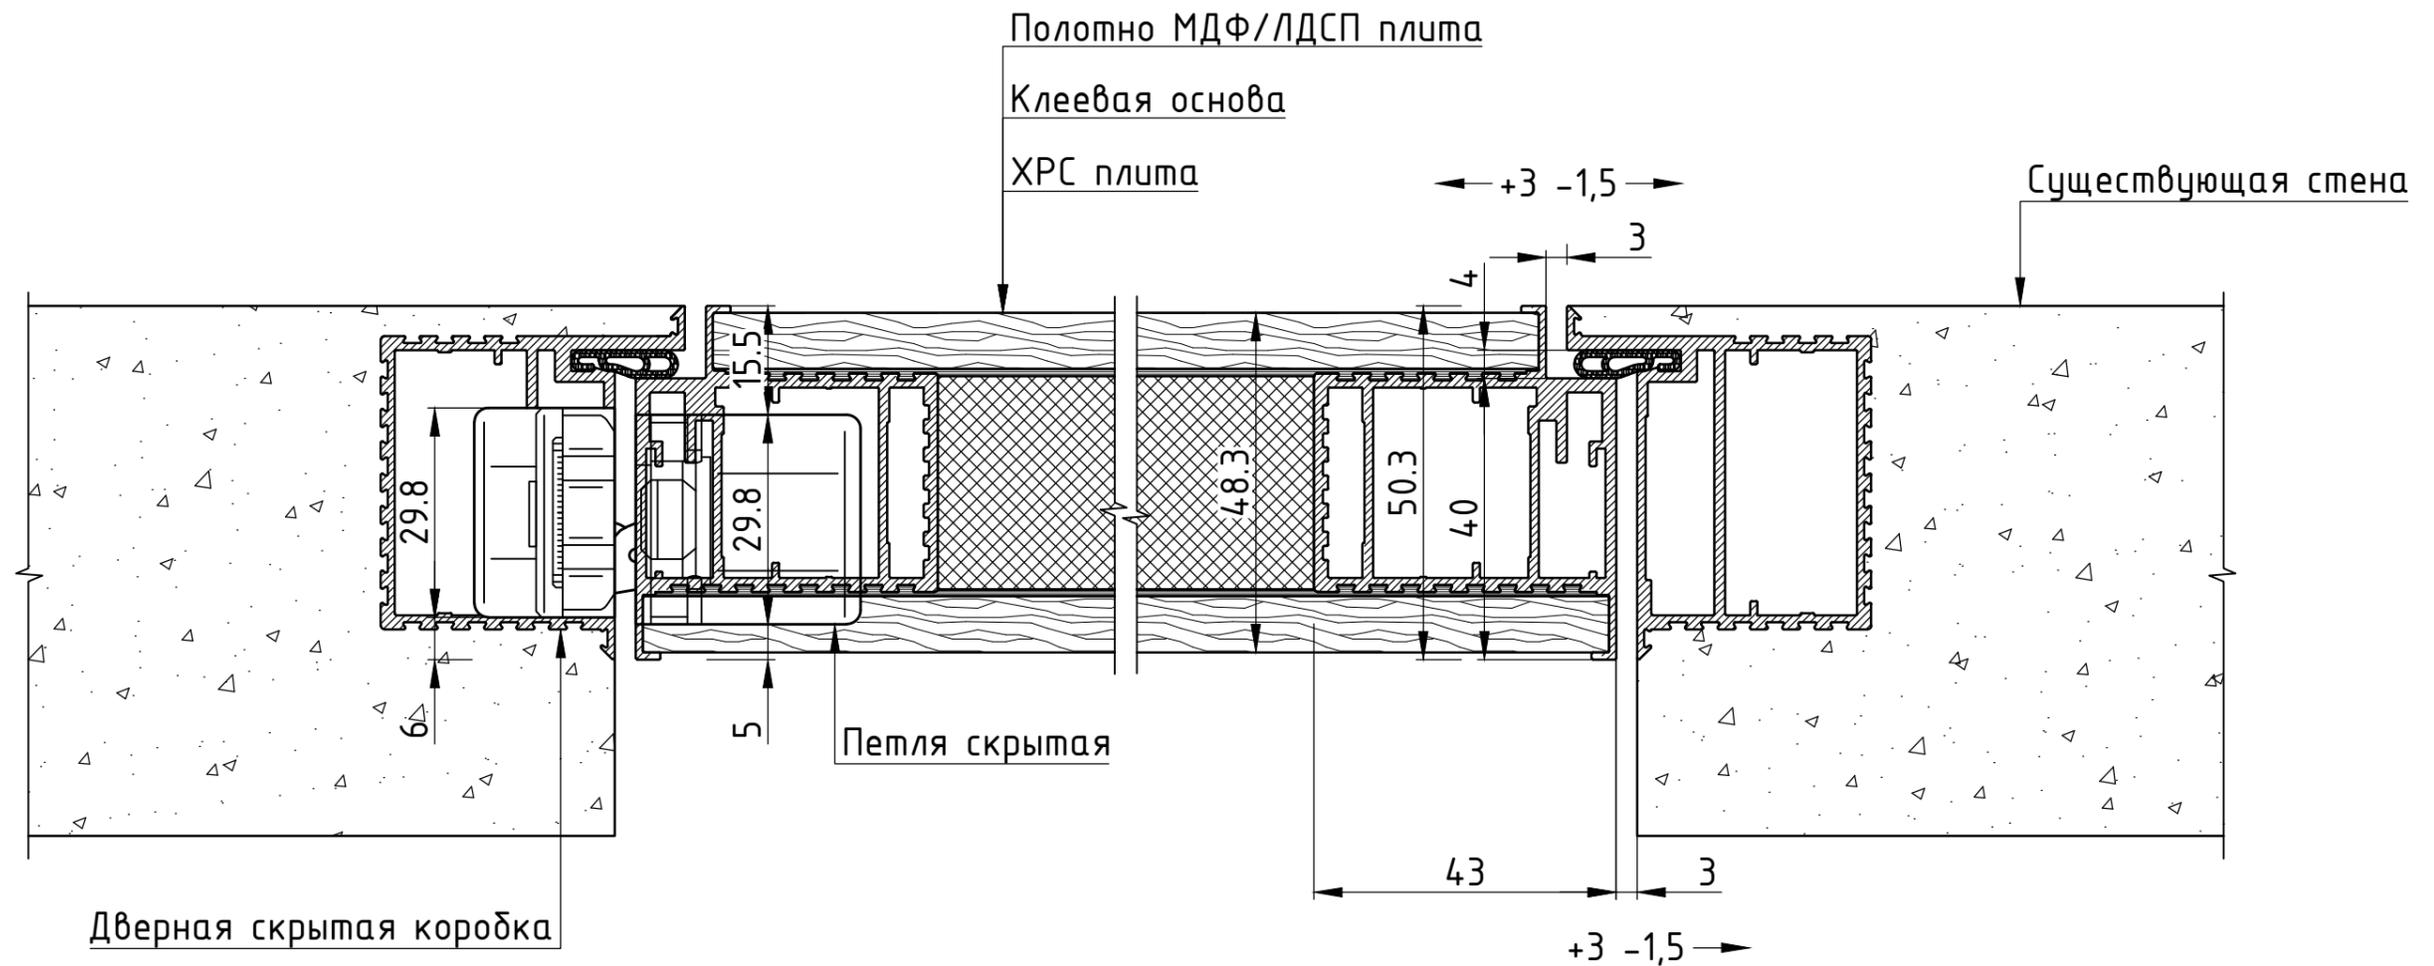

Согласовано

Взам. инв. N

Подпись и дата

Инв. N подл.

						DNRU.500002.003			
Изм.	Кол.уч.	Лист	№ док.	Подпись	Дата				
Разработал	Серов					Цельноалюминиевая дверная коробка	Стадия	Лист	Листов
							Р	1	1
Согласовано	Кулаков					Типовой узел монтажа скрытого дверного полотна с четвертью, зажимной			
Утверждено	Туркин								