



Типовой узел монтажа скрытой дверной коробки с  
контурам уплотнения для полотен 40 мм  
(проём без подготовленной четверти под коробку)

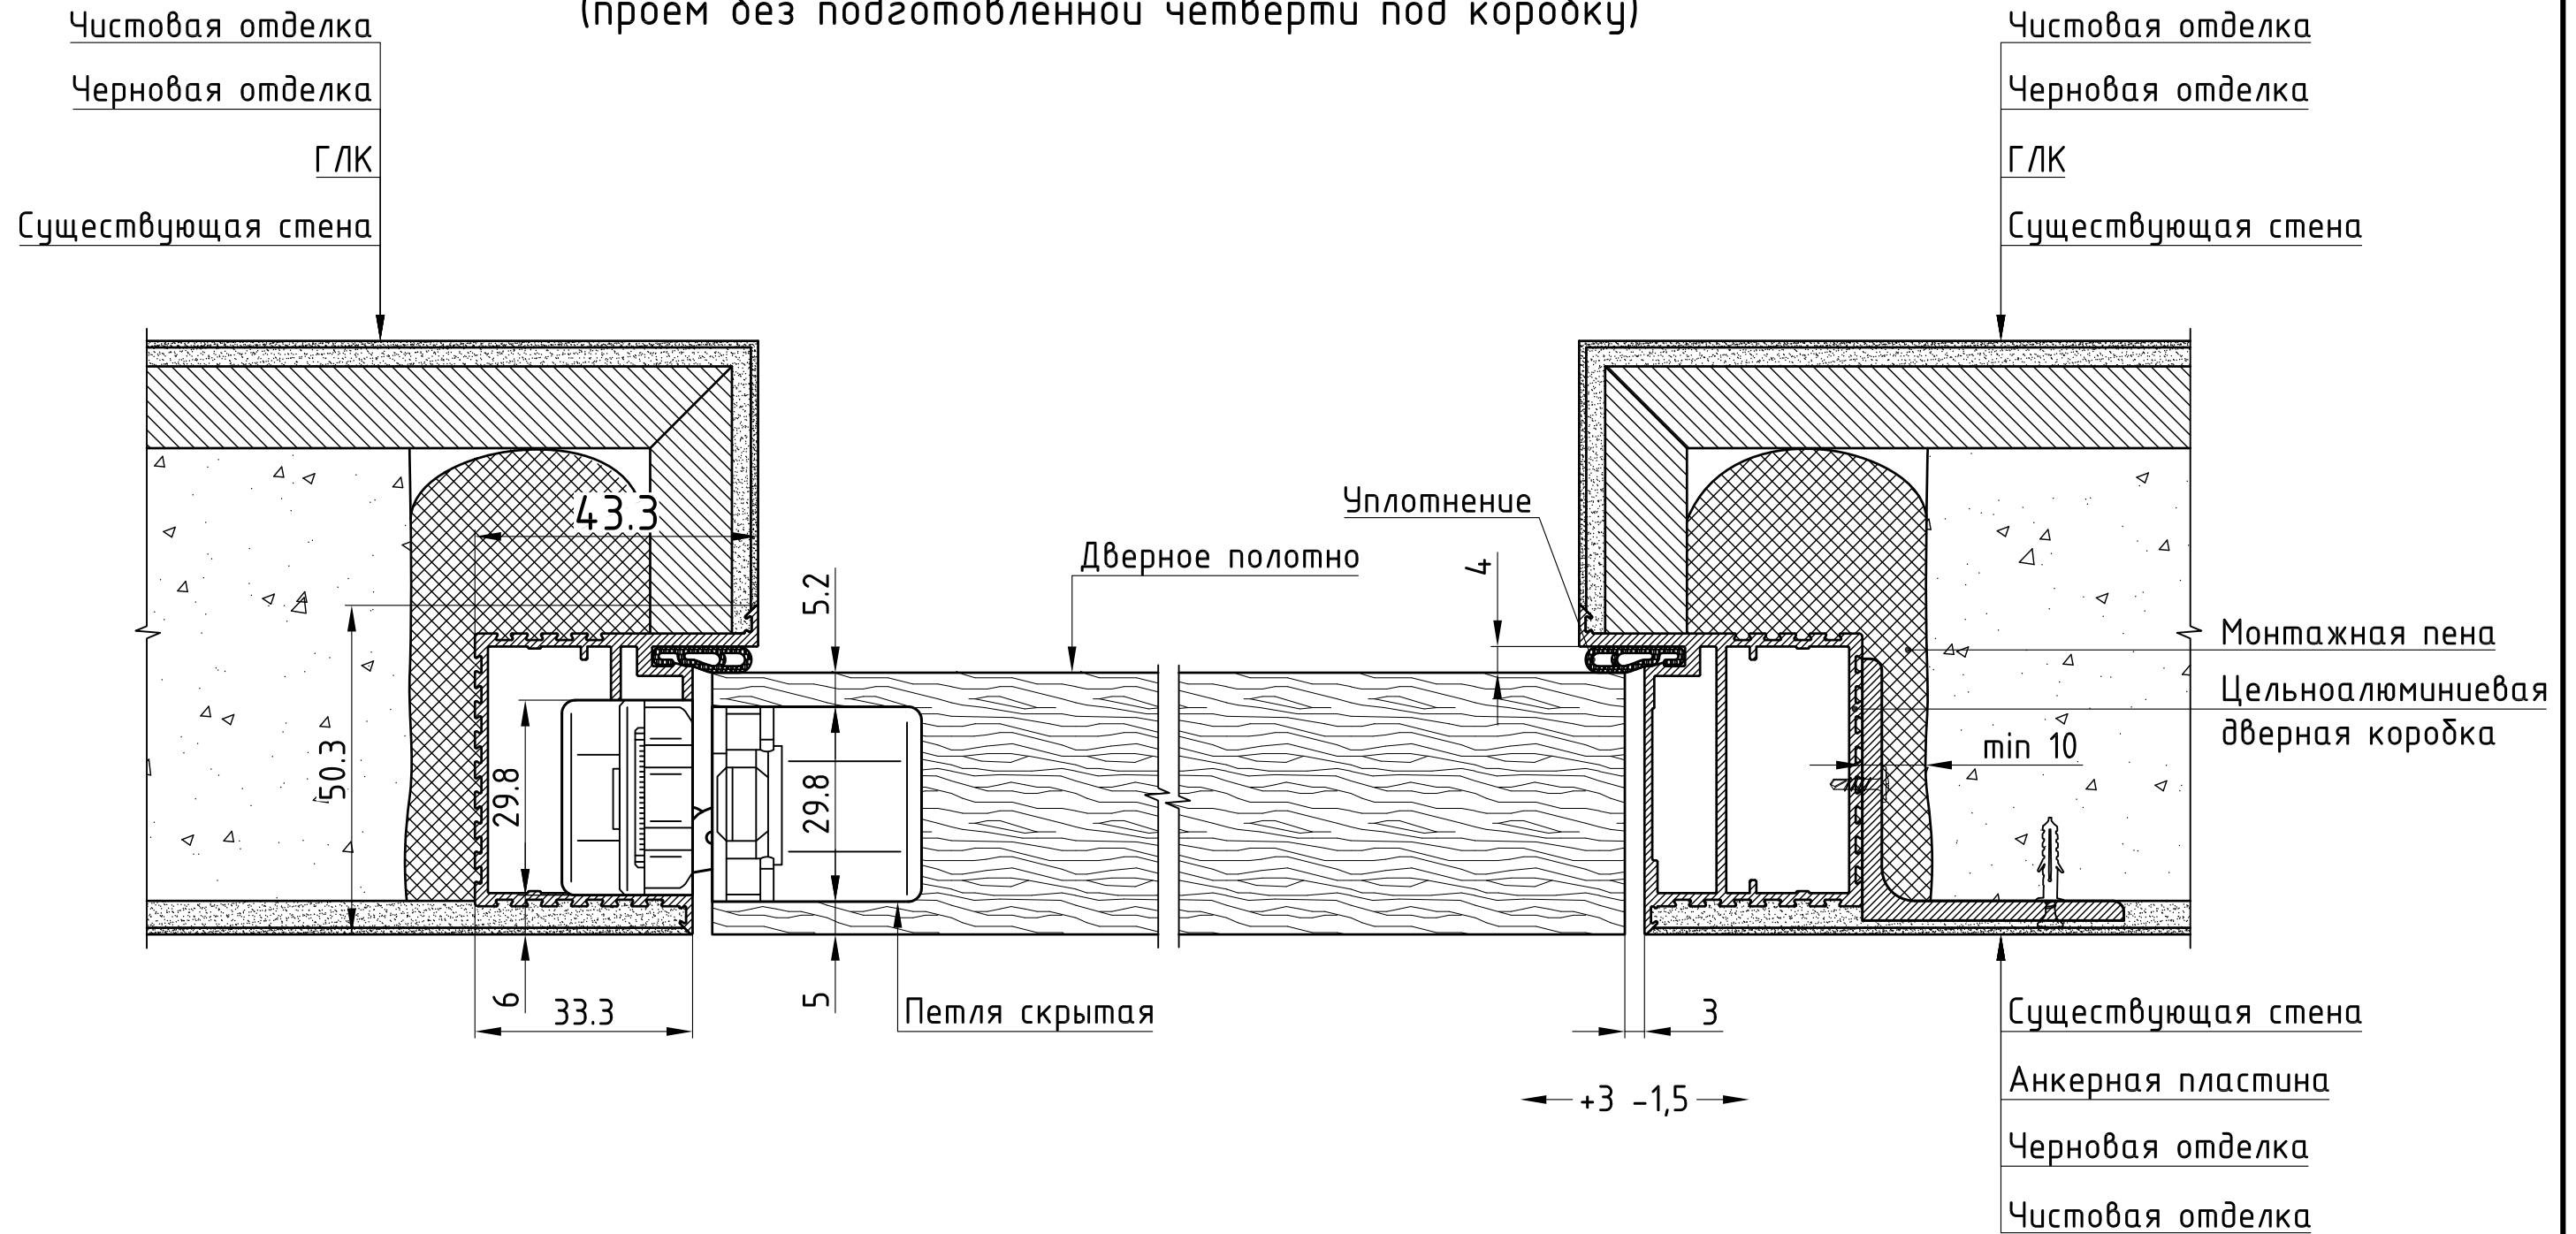


Согласовано

Инв. N подл.	Подпись и дата	Взам. инв. N


DNRU.500001.001					
dveri-nevidimki.ru					
Изм.	Кол.уч.	Лист	№ док.	Подпись	Дата
Разработал	Серов				
Согласовано	Кулаков				
Утверждено	Туркин				
Цельноалюминиевая дверная коробка				Стадия	Лист
Типовой узел монтажа скрытой дверной коробки с контурам уплотнения для полотен 40 мм				P	1
				Листов	1
					

Типовой узел монтажа скрытой дверной коробки с  
контурам уплотнения для полотен 40 мм  
(проём с подготовленной четвертью под коробку)

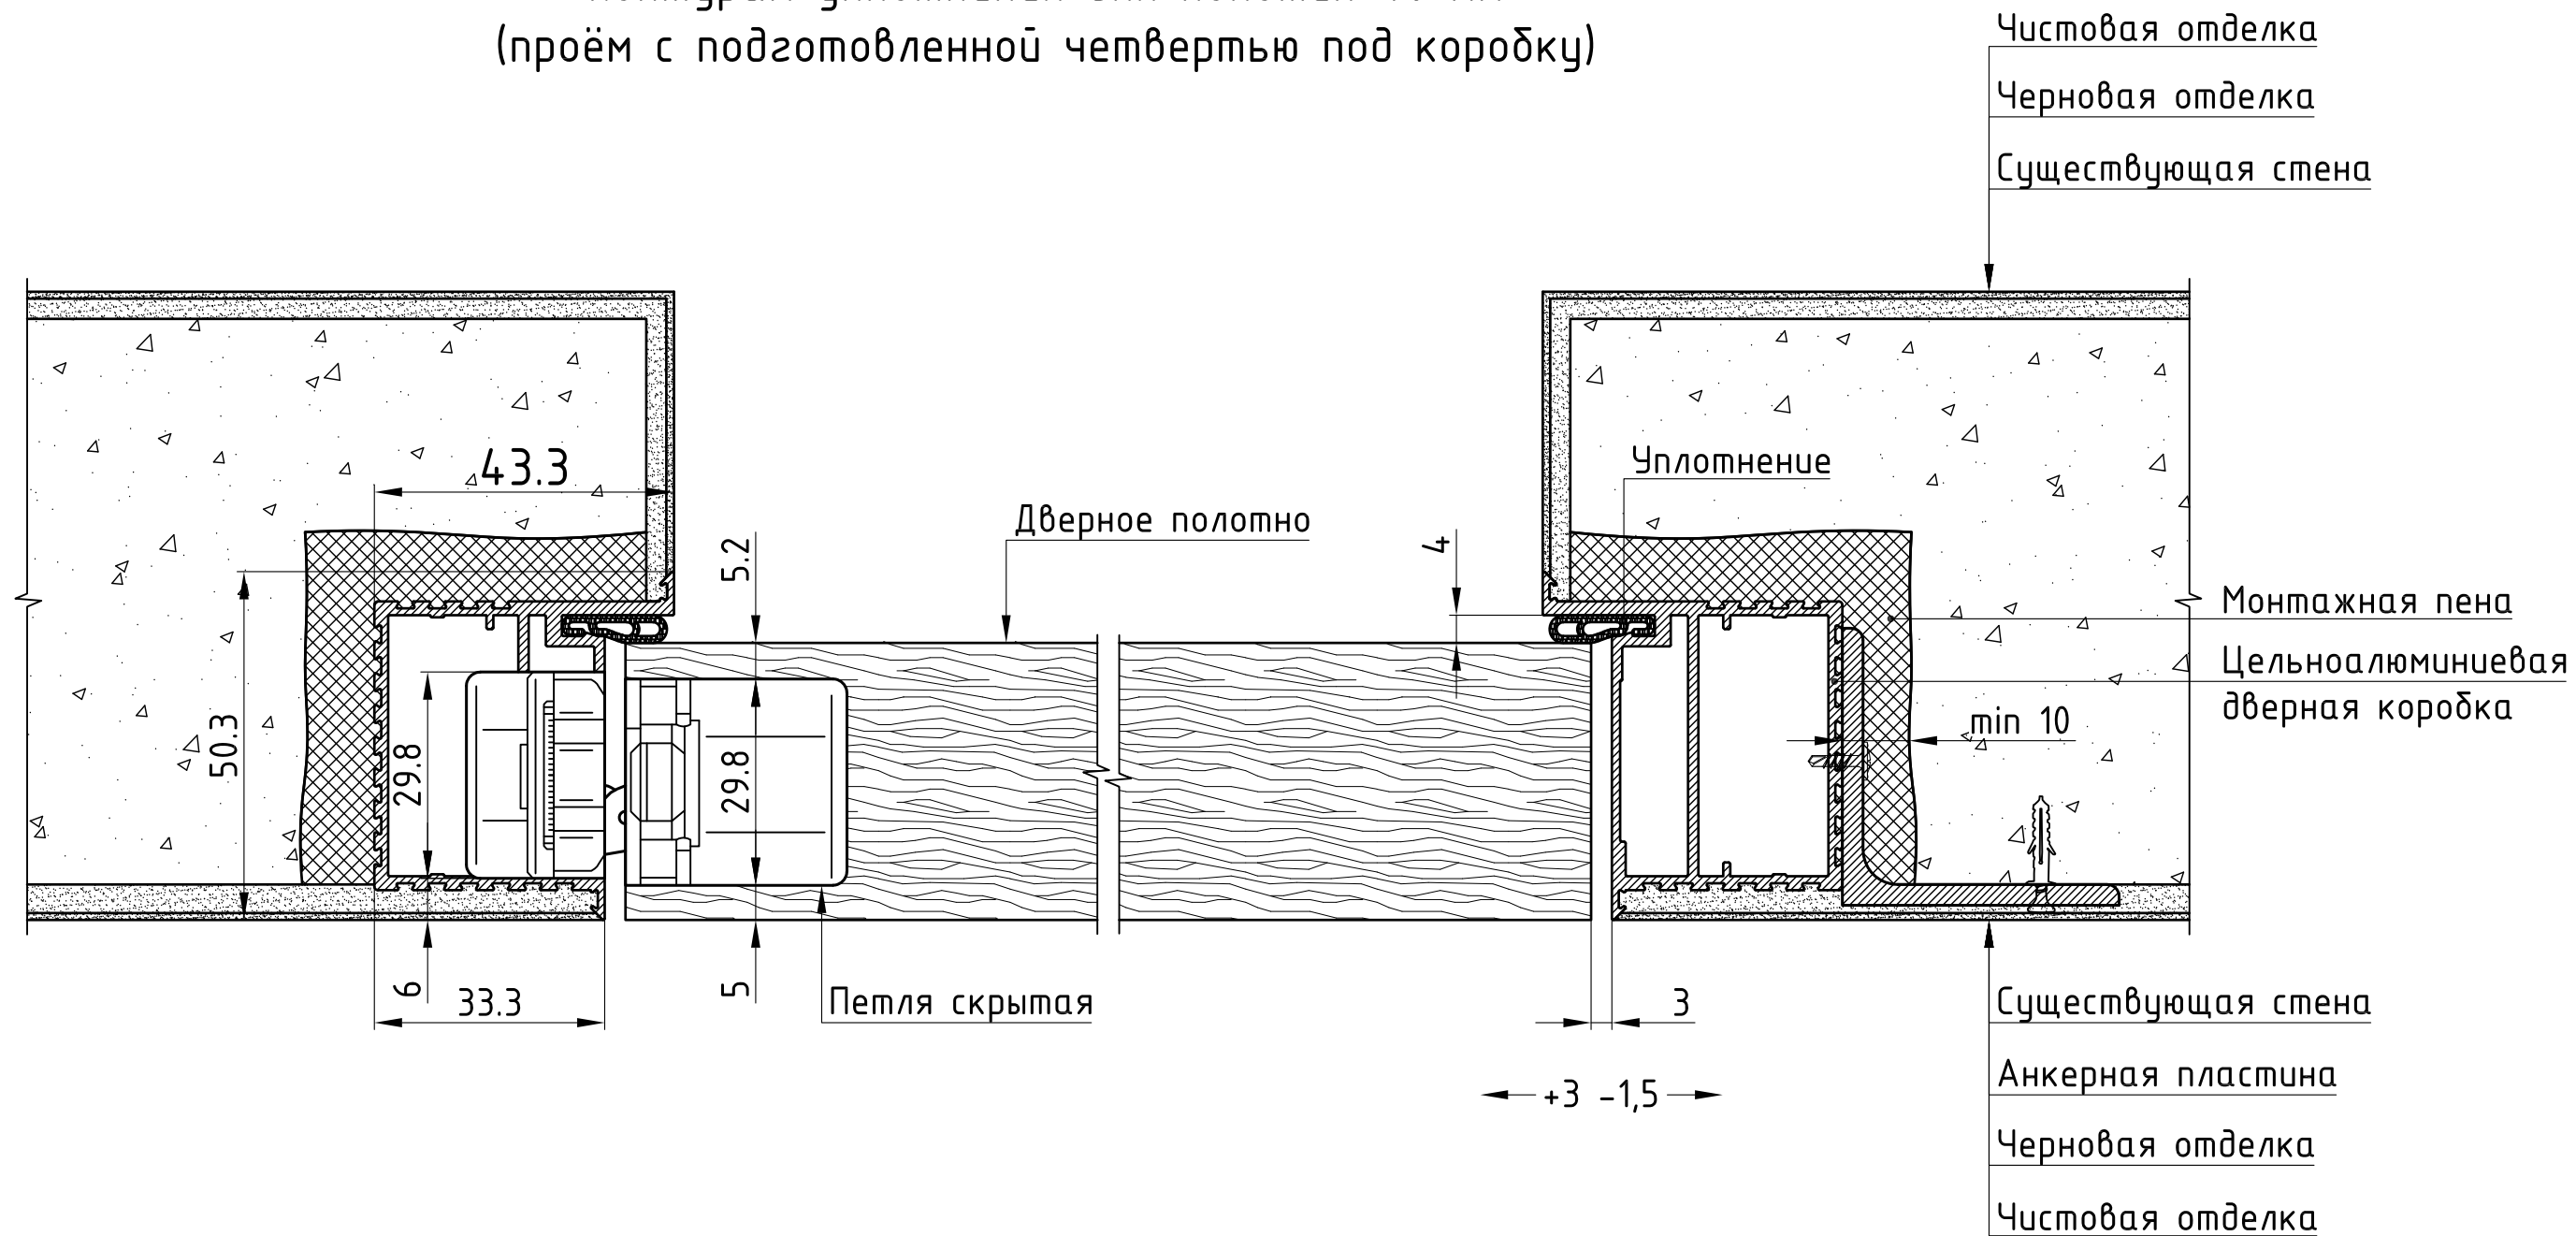


Согласовано

Инв. N подл.	Подпись и дата	Взам. инв. N

DNRU.500002.001					
dveri-nevidimki.ru					
Изм.	Кол.уч.	Лист	№ док.	Подпись	Дата
Разработал	Серов				
Согласовано	Кулаков				
Утверждено	Туркин				
Цельноалюминиевая дверная коробка				Стадия	Лист
Типовой узел монтажа скрытой дверной коробки с контурам уплотнения для полотен 40 мм				P	1
				Листов	1
					

Типовой узел монтажа скрытого дверного полотна без четверти  
(профиль под вклейку МДФ/ЛДСП/стекла/зеркала)

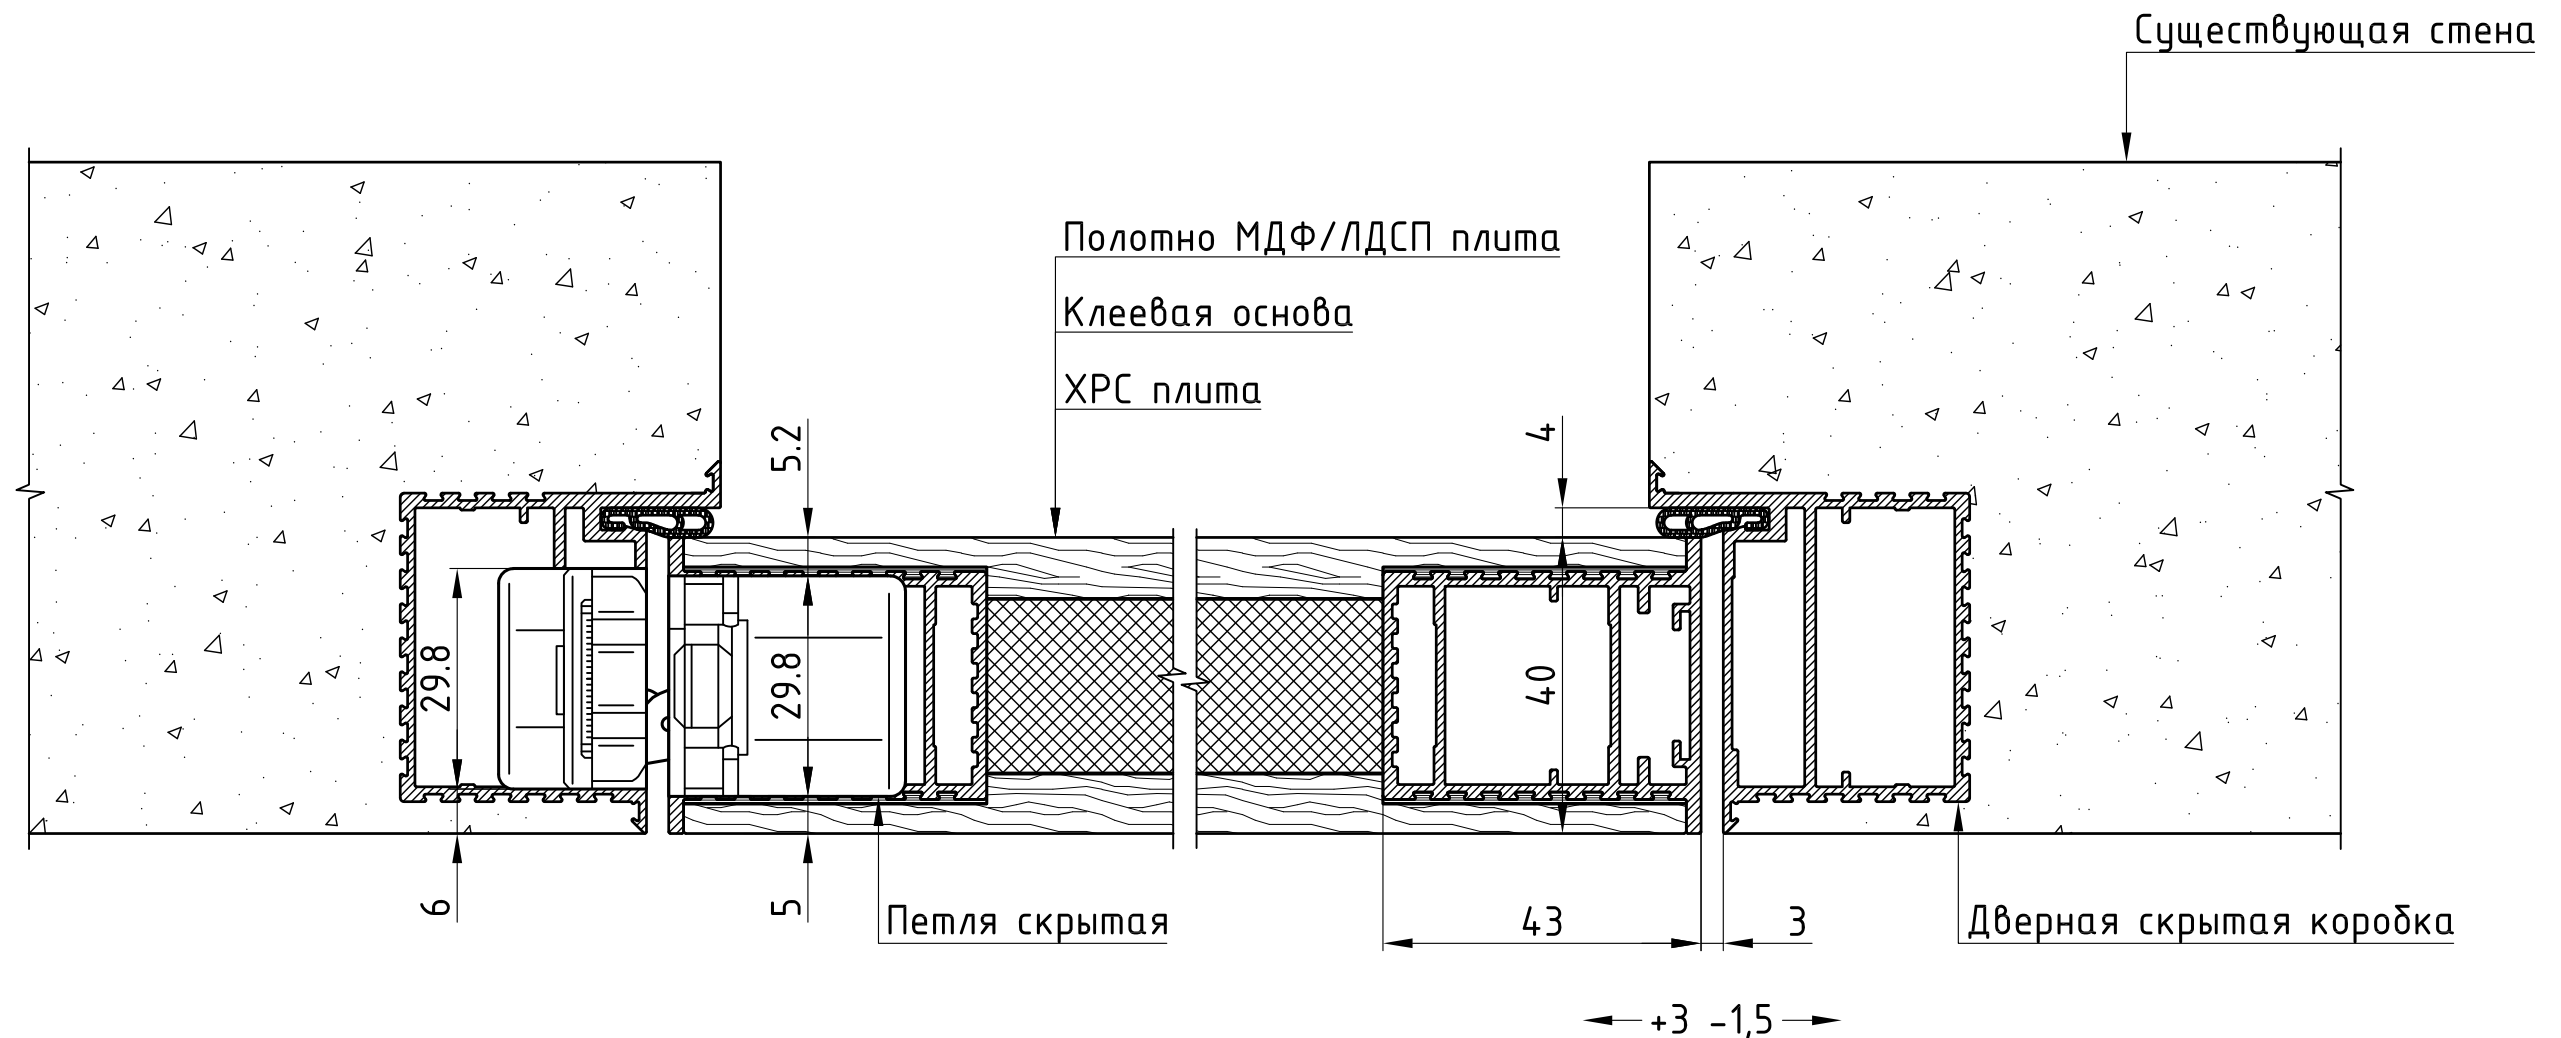


Согласовано

Инв. N подл.	Подпись и дата	Взам. инв. N

DNRU.500002.002					
dveri-nevidimki.ru					
Изм.	Кол.уч.	Лист	№ док.	Подпись	Дата
Разработал	Серов				
Согласована	Кулаков				
Утверждено	Туркин				
Цельноалюминиевая дверная коробка				Стадия	Лист
Типовой узел монтажа скрытого дверного полотна без четверти под вклейку				P	1
				Листов	1



Типовой узел монтажа скрытого дверного полотна с четвертью  
(профиль под вклейку МДФ/ЛДСП/стекла/зеркала)

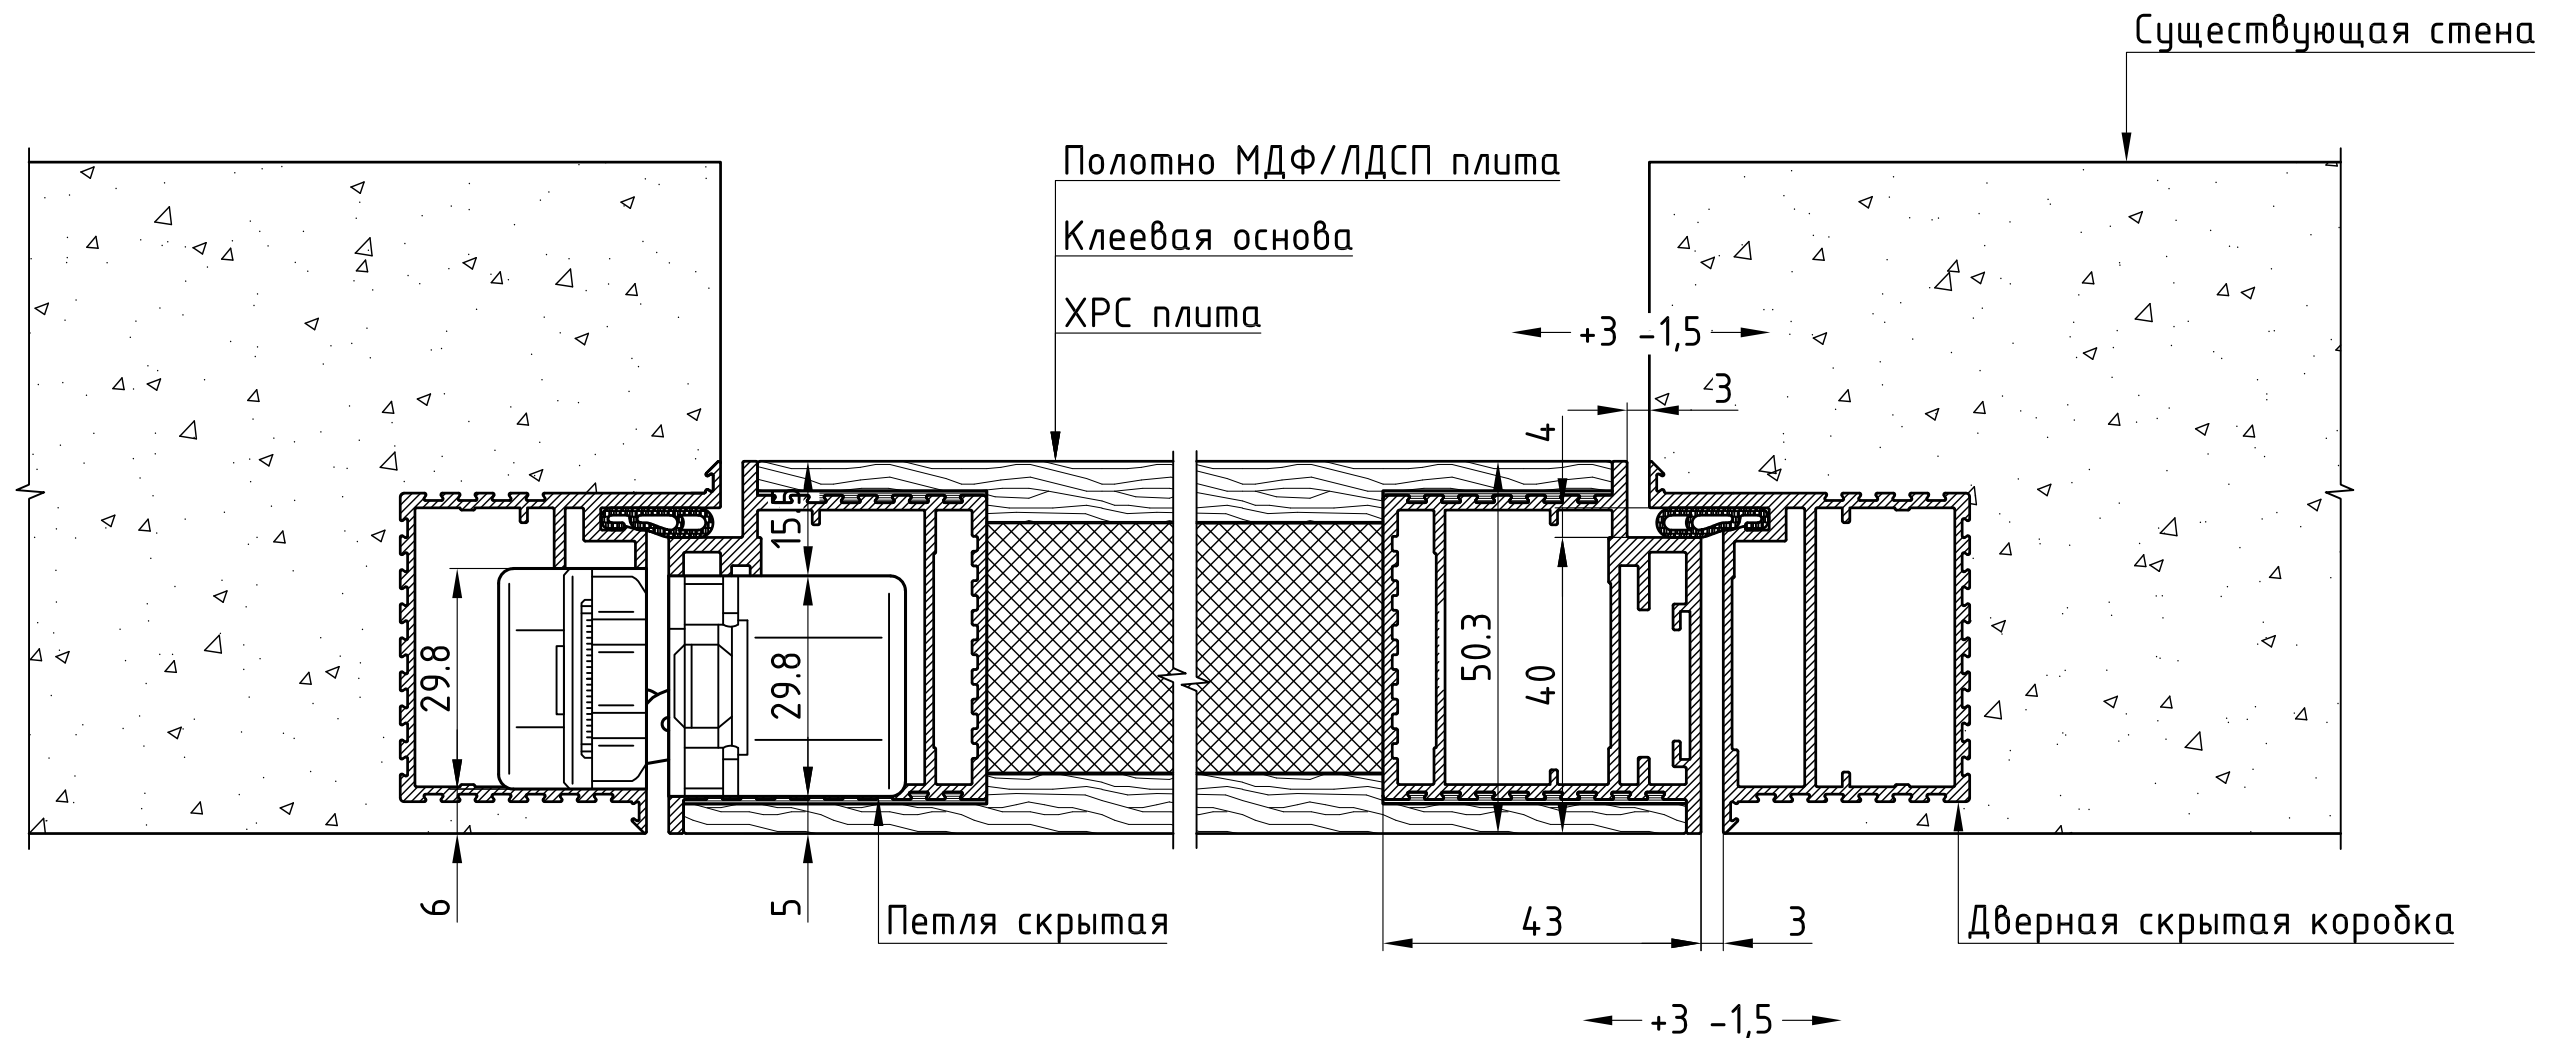


Согласовано

Инв. N подл.	Подпись и дата	Взам. инв. N

DNRU.500002.003					
dveri-nevidimki.ru					
Изм.	Кол.уч.	Лист	№ док.	Подпись	Дата
Разработал	Серов				
Согласована	Кулаков				
Утверждено	Туркин				
Цельноалюминиевая дверная коробка				Стадия	Лист
Типовой узел монтажа скрытого дверного полотна с четвертью под вклейку				P	1
				Листов	1



Типовой узел монтажа скрытого дверного полотна без четверти  
(профиль зажимной под МДФ/ЛДСП)

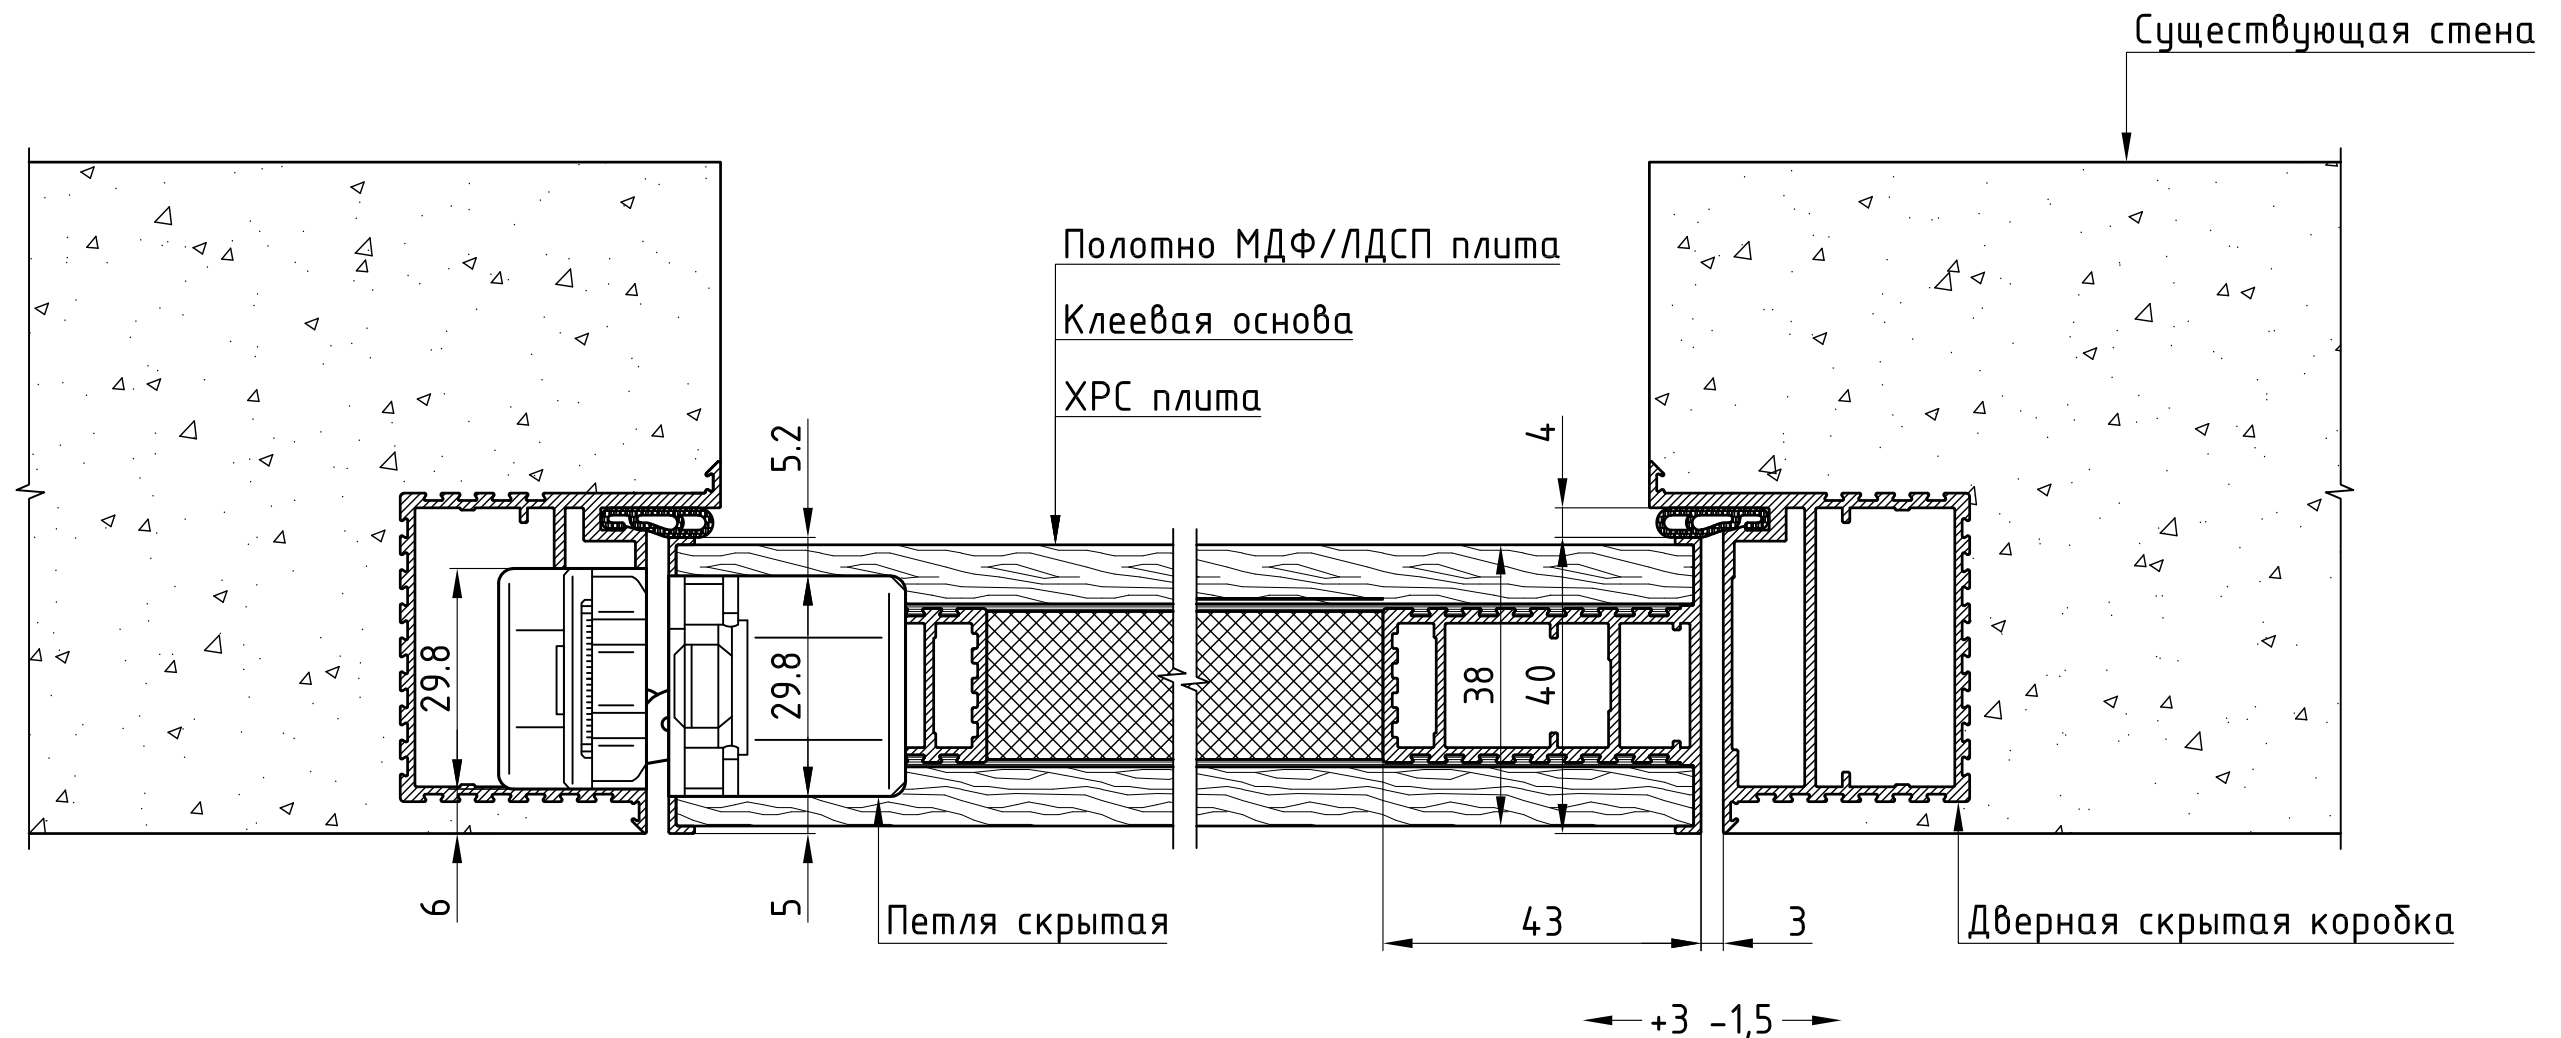


Согласовано

Инв. N подл.	Подпись и дата	Взам. инв. N

						DNRU.500002.004			
						dveri-nevidimki.ru			
Изм.	Кол.уч.	Лист	№ док.	Подпись	Дата	Цельноалюминиевая дверная коробка	Стадия	Лист	Листов
Разработал	Серов						Р	1	1
Согласована	Кулаков					Типовой узел монтажа скрытого дверного полотна без четверти, зажимной	 Студия дизайна и архитектуры		
Утверждено	Туркин								

Типовой узел монтажа скрытого дверного полотна с четвертью  
(профиль зажимной под МДФ/ЛДСП)

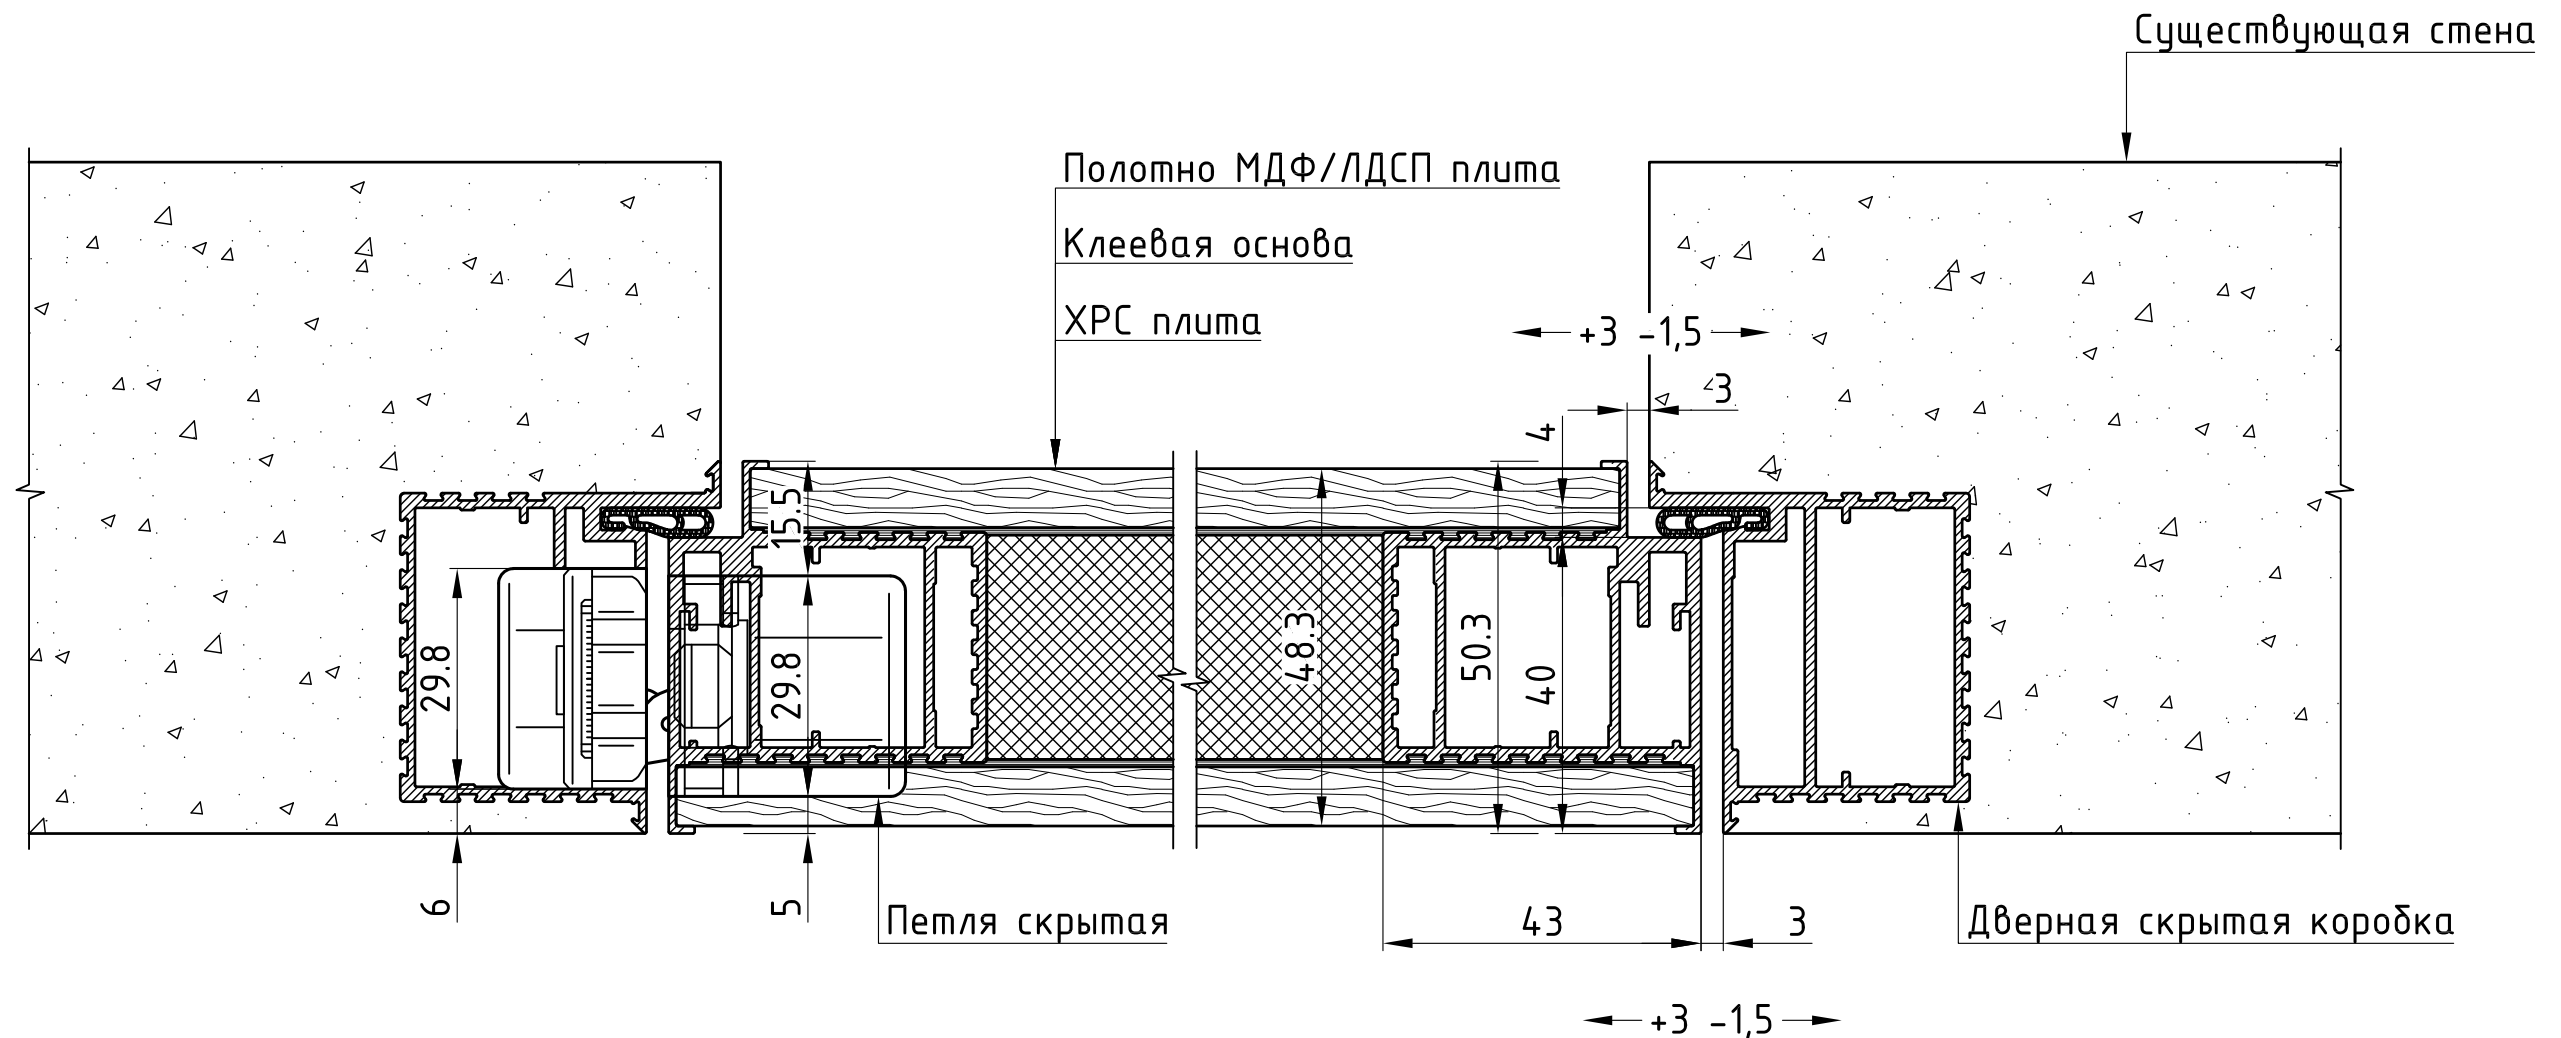

Согласовано

Инв. N подл.	Подпись и дата	Взам. инв. N

DNRU.500002.003					
dveri-nevidimki.ru					
Изм.	Кол.уч.	Лист	№ док.	Подпись	Дата
Разработал	Серов				
Согласована	Кулаков				
Утверждено	Туркин				
Цельноалюминиевая дверная коробка				Стадия	Лист
Типовой узел монтажа скрытого дверного полотна с четвертью, зажимной				P	1
				Листов	1

