

Согласовано

Инв. № подл.	Подп. и дата	Взам. инв. №

Указания по монтажу закладных:



Т наружного  
воздуха  
-TE1

Сеть

Контур отопления

Температура  
подачи здание  
-TE2

в систему отопления











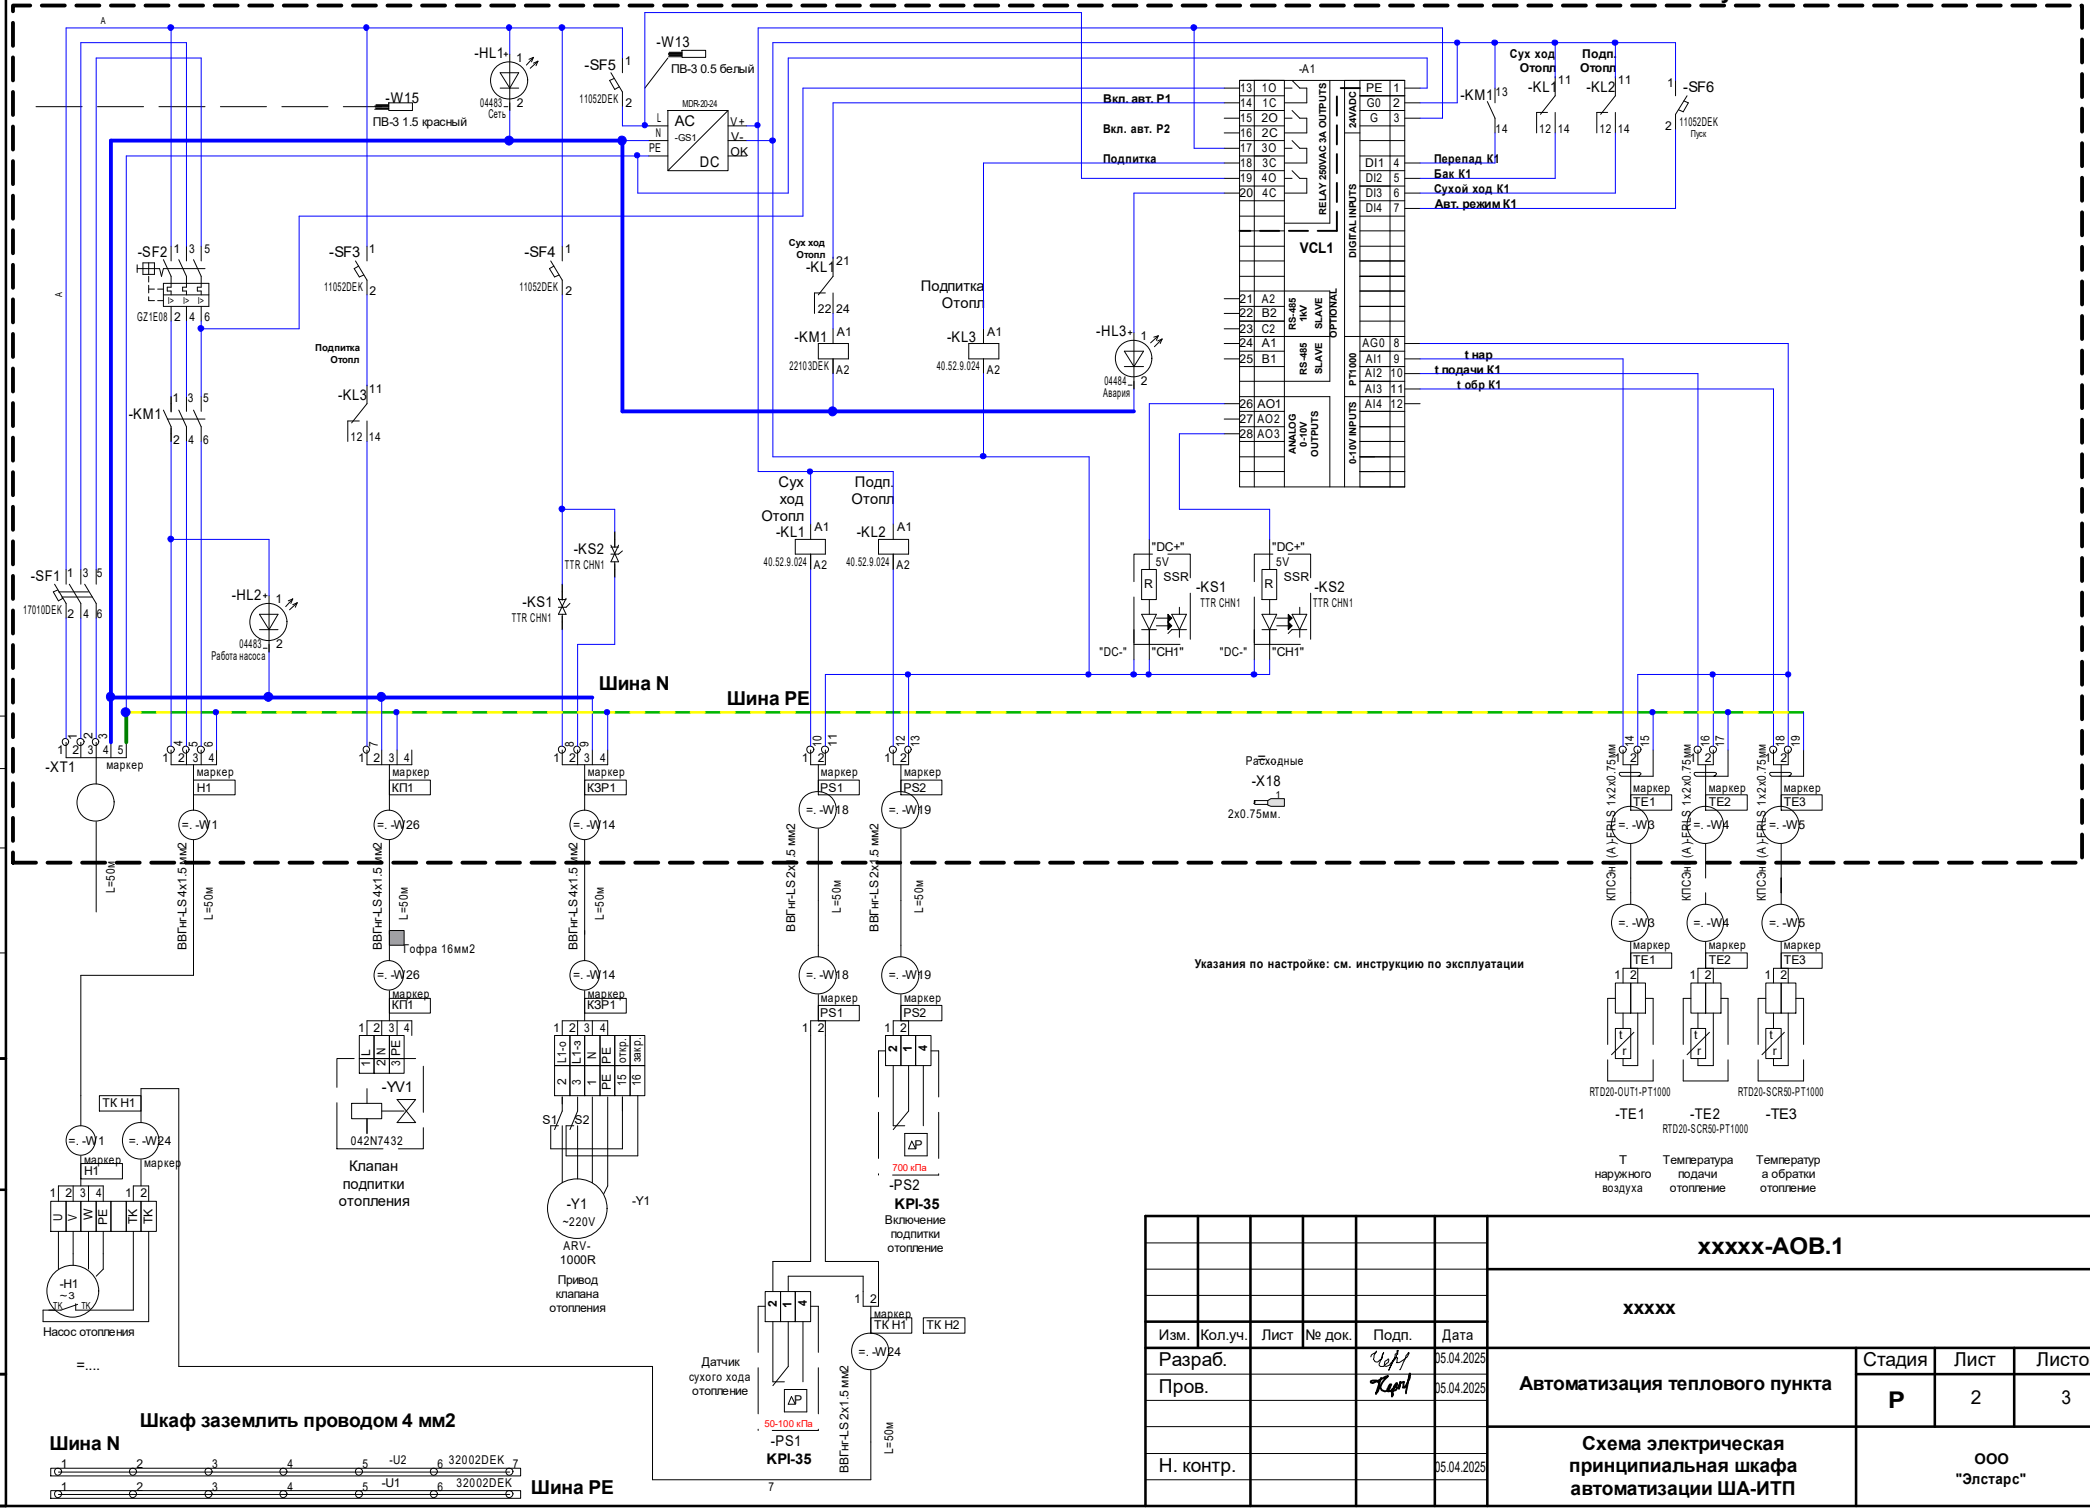

Указания по настройке: см. инструкцию по эксплуатации

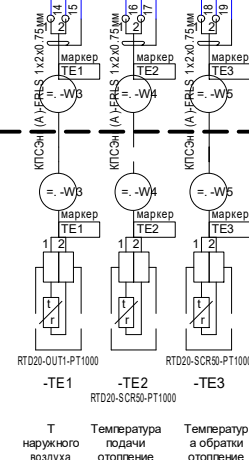


Температура подачи отопления


Температура обратки отопления

xxxxx-AOB.1

xxxxx

						xxxxx-АОВ.1			
						xxxxx			
Изм.	Кол.уч.	Лист	№ док.	Подп.	Дата	Автоматизация теплового пункта	Стадия	Лист	Листов
Разраб.				Чел	05.04.2025		Р	2	3
Пров.				Чел	05.04.2025				
Н. контр.					05.04.2025	Схема электрическая принципиальная шкафа автоматизации ША-ИТП	ООО "Элстарс"		

Шкаф заземлить проводом 4 мм<sup>2</sup>

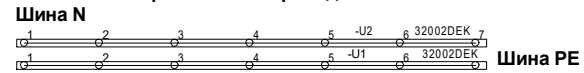

Шина РЕ

Согласовано

Инв. № подл.	Подп. и дата	Взам. инв. №

Компоновка щита ЩА-ИТП

Использовать комплектные сальники

