


ПЛАН ЭВАКУАЦИИ МГН ПРИ ПОЖАРЕ
СОРИЕНТИРУЙТЕСЬ НА ПЛАНЕ, ОПРЕДЕЛИТЕ СВОЕ МЕСТОПОЛОЖЕНИЕ
ДЕЙСТВУЙТЕ ПО ИНСТРУКЦИИ

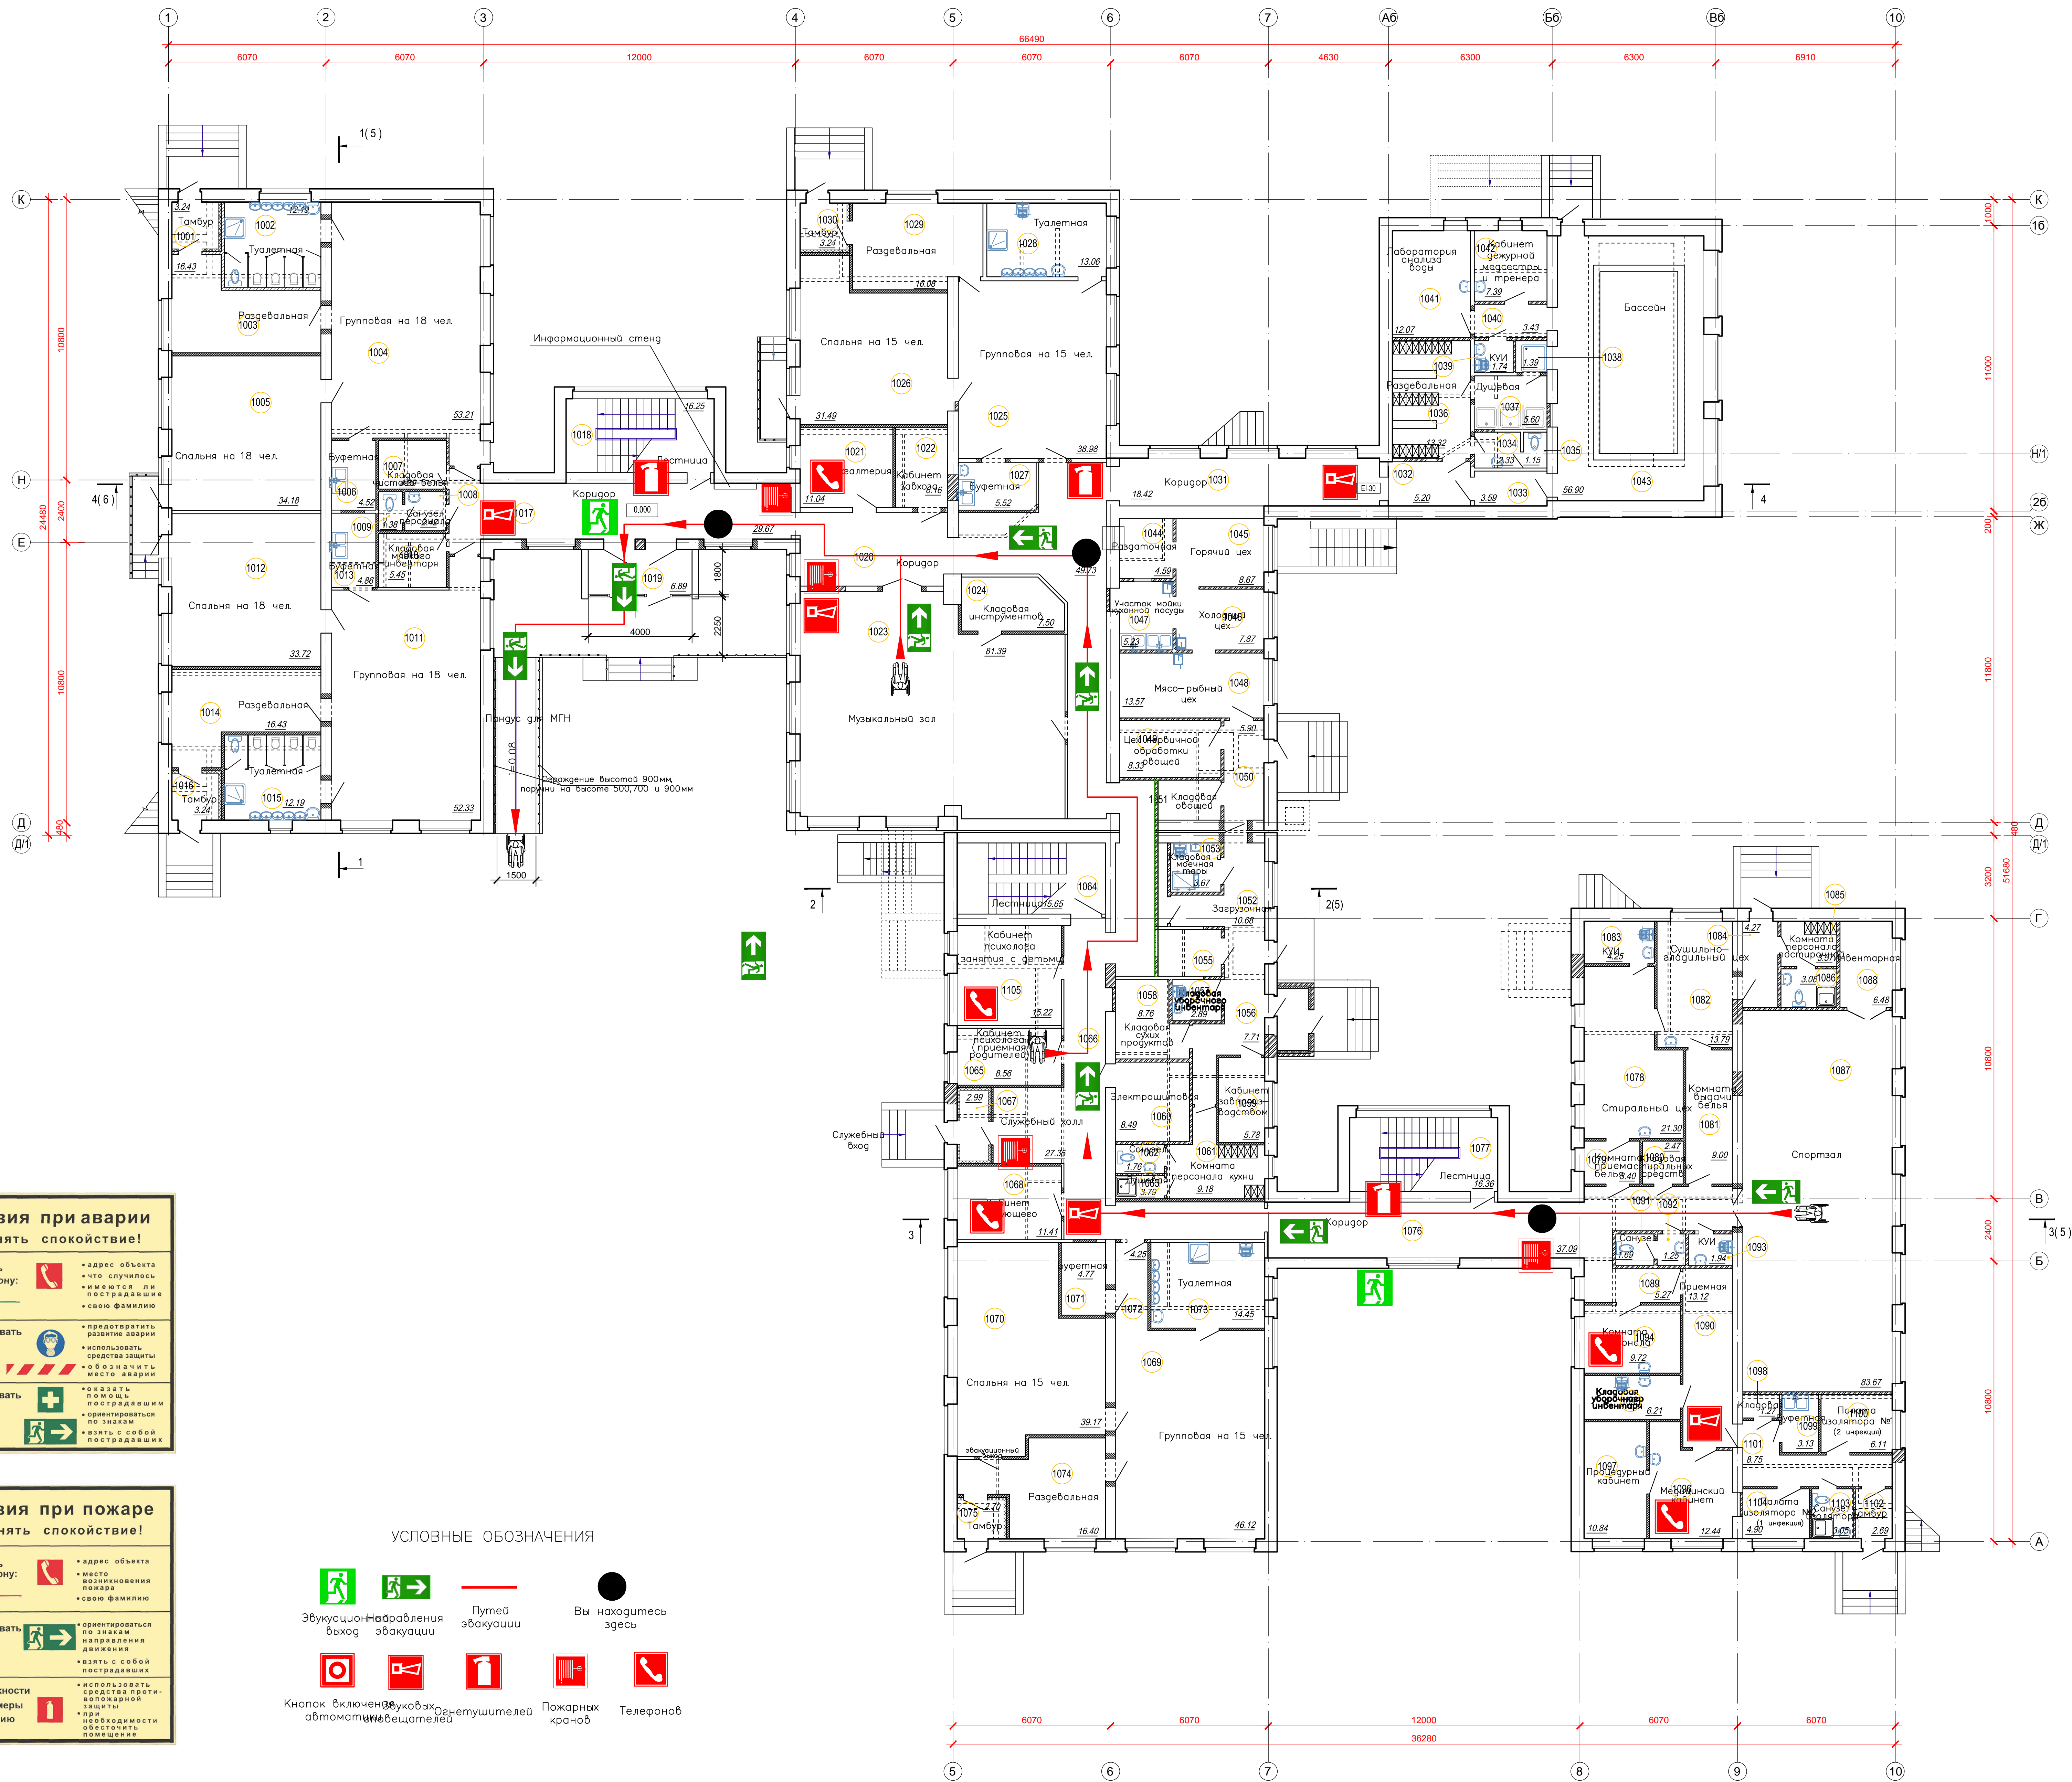

Действия при аварии
Сохранять спокойствие!

- 1** Сообщить по телефону:
 - адрес объекта
 - что случилось
 - находится ли пострадавшие
 - свою фамилию
- 2** Локализовать аварию:
 - предотвратить развитие аварии
 - использовать средства защиты
 - обозначить место аварии
- 3** Эвакуировать людей:
 - оказать помощь пострадавшим
 - ориентироваться по знакам
 - взять с собой пострадавших

Действия при пожаре
Сохранять спокойствие!

- 1** Сообщить по телефону:
 - адрес объекта
 - место возникновения пожара
 - свою фамилию
- 2** Эвакуировать людей:
 - ориентироваться по знакам
 - использовать средства защиты
 - взять с собой пострадавших
- 3** По возможности принять меры по тушению пожара:
 - использовать средства тушения
 - вызвать пожарных
 - обеспечить безопасность помещения

УСЛОВНЫЕ ОБОЗНАЧЕНИЯ

Эвакуационный выход	Направление эвакуации	Путь эвакуации	Вы находитесь здесь
Кнопка вызова пожарной команды	Кнопка вызова пожарной команды	Пожарный кран	Телефон

Экспликация помещений (начало)		
Номер помещения	Наименование	Площадь, м²
1001	Тамбур	3.24
1002	Туалетная	12.19
1003	Раздевальная	16.43
1004	Групповая на 18 чел.	53.21
1005	Спальня на 18 чел.	34.18
1006	Буфетная	4.52
1007	Кладовая чистого белья	4.89
1008	Умывальная персонала	2.42
1009	Санузел персонала	1.38
1010	Кладовая мягкого инвентаря	5.45
1011	Групповая на 18 чел.	52.33
1012	Спальня на 18 чел.	33.72
1013	Буфетная	4.86
1014	Раздевальная	16.43
1015	Туалетная	12.19
1016	Тамбур	3.24
1017	Коридор	29.67
1018	Лестница	16.25
1019	Тамбур	6.89
1020	Коридор	49.73
1021	Бухгалтерия	11.04
1022	Кабинет заведующего	6.16
1023	Музыкальный зал	81.39
1024	Кладовая инструментов	7.50
1025	Групповая на 15 чел.	38.98
1026	Спальня на 15 чел.	31.49
1027	Буфетная	5.52
1028	Туалетная	13.06
1029	Раздевальная	16.08
1030	Тамбур	3.24
1031	Коридор	18.42
1032	Коридор	5.20
1033	Коридор	3.59
1034	Умывальная	2.33
1035	Санузел	1.15
1036	Раздевальная	13.32
1037	Душевая	5.60
1038	Ножная ванна	1.39
1039	Кладовая уборочного инвентаря	1.74
1040	Коридор	3.43
1041	Лаборатория анализа воды	12.07
1042	Кабинет дежурной медсестры и тренера	7.39
1043	Зал бассейна	56.90
1044	Раздевальная	4.59
1045	Горячий цех	8.67
1046	Холодный цех	7.87
1047	Участок мойки кухонной посуды	5.23
1048	Мясо-рыбный цех	13.57
1049	Цех первичной обработки овощей	8.33
1050	Зеруочная	5.90

Экспликация помещений (окончание)		
Номер помещения	Наименование	Площадь, м²
1051	Кладовая общей	5.79
1052	Зеруочная	10.68
1053	Кладовая и моечная тары	3.67
1054	Холодильная камера хранения	5.90
1055	Холодильная камера хранения	6.76
1056	Зеруочная	7.71
1057	Кладовая уборочного инвентаря	2.89
1058	Кладовая сухих продуктов	8.76
1059	Кабинет заведующего	5.78
1060	Электрошitolная	8.49
1061	Комната персонала кухни	9.18
1062	Санузел	1.76
1063	Душевая	3.79
1064	Лестница	15.65
1065	Кабинет психолога (приемная)	8.56
1066	Служебный холл	27.35
1067	Тамбур	2.99
1068	Кабинет заведующего	11.41
1069	Групповая на 15 чел.	46.12
1070	Спальня на 15 чел.	39.17
1071	Буфетная	4.77
1072	Коридор	4.25
1073	Туалетная	14.45
1074	Раздевальная	16.40
1075	Тамбур	2.70
1076	Коридор	37.09
1077	Лестница	16.36
1078	Стиральный цех	21.30
1079	Комната приема белья	3.40
1080	Кладовая стиральных средств	2.47
1081	Комната выдачи белья	9.00
1082	Сушильно-гладильная цех	13.79
1083	Кладовая уборочного инвентаря	4.25
1084	Тамбур	4.17
1085	Комната персонала постирочной	3.57
1086	Санузел	3.08
1087	Спортзал	83.67
1088	Инвентарная	6.48
1089	Коридор	5.27
1090	Приемная	13.12
1091	Санузел	1.69
1092	Умывальная	1.25
1093	Кладовая уборочного инвентаря	1.94
1094	Комната персонала	9.72
1095	Кладовая уборочного инвентаря	6.21
1096	Медицинский кабинет	12.44
1097	Процедурный кабинет	10.84
1098	Кладовая	1.27
1099	Буфетная	3.13
1100	Палата изолятора №1	6.11
1101	Коридор	8.75
1102	Тамбур	2.69
1103	Санузел изолятора	3.05
1104	Палата изолятора №2	4.90
1105	Кабинет психолога (занятия с детьми)	15.22

ОДИ					
Капитальный ремонт здания муниципального бюджетного дошкольного образовательного учреждения детского сада					
Имя	Фамилия	Лит	Место	Пар.	Дата
Разработчик					03.12
Проверил					03.12
Гл. спец. АР					03.12
Зав. группы					03.12
Гендир.					03.12
Детский сад на 217 мест					
План эвакуации МГН с 1 этажа					
Страница 1 из 1					
Формат А0					